

# Kiokii and 道具制作图

---

2026.03 版

# 目录

页码	图纸编号	图纸名称	图幅	比例	页码	图纸编号	图纸名称	图幅	比例
		封面	A2				收 银 台 /方 形 包 柱		
01	ML-00	图纸目录	A2	23	DJ-18	两位收银台		A2	
02	S-00	道具图说明	A2	24	DJ-19	三位收银台		A2	
03	CL-00	主要材料表	A2	25	DJ-20	方形包柱		A2	
靠 墙 部 分			A2						
04	DJ-01	饰品墙内嵌洞板+灯箱	A2						
05	DJ-02	穿戴甲背柜	A2						
06	DJ-03	护肤背柜	A2						
07	DJ-04	面膜背柜	A2						
08	DJ-05	面膜墙	A2						
09	DJ-06	生活背柜	A2						
中 岛 部 分									
10	DJ-07	弧形彩妆中岛	A2						
11	DJ-08	彩妆中岛（待重新设计）	A2						
12	DJ-09	标准中岛A款	A2						
13	DJ-10	标准中岛B款	A2						
14	DJ-11	生活中岛台(阶梯)	A2						
17	DJ-12	首饰中岛台	A2						
18	DJ-13	发饰中岛台	A2						
19	DJ-14	排队架A款	A2						
20	DJ-15	排队架B款+转角柜	A2						
21	DJ-16	包柱/造型树	A2						
22	DJ-17	新品展示台	A2						


Kiokii and 道具制作图	项目名称 PROJECT TITLE	图名 DRAWING TITLE	目 录		比例 SCALE		图别	A2	备注： 1. 非得本公司设计师之书面批准，不得随意将任何部分翻印； 2. 切勿以比例量度此图，一切以图内数字所示为准； 3. 施工单位必须在工地核对图内所示数字之准确，如发现有任何矛盾处，应通知设计师，方可施工。 4. 本图纸为装饰设计图纸，施工单位需对结构、安全、可行性等方面进行二次深化，并与设计方进行沟通确认，以确保效果与质量。
		设计 DESIGN	审核 APPROVE		日期 DATE	2026/03/05	图纸序号		
		制图 DRAW	项目跟进 COORDINATOR		测绘 SURVEY		图纸编号	ML-00	



代表符号	名称	使用区域及用途	防火等级	产品规格/图片	代表符号	名称	使用区域及用途	防火等级	产品规格/图片	代表符号	名称	使用区域及用途	防火等级	产品规格/图片
STONE 石材	ST-01				WOOD 木饰面	WD-01				PAINT 涂料	PT-01			
												白色哑光金属烤漆		
											PT-02			
											粉色哑光金属烤漆			
CERAMIC TILE 瓷砖	CT-01				METAL 金属	MT-01				GLASS 玻璃	GL-01			
						1.2mm厚铁板折边						6mm高透钢化玻璃		
						MT-02								
						10*10 方管 15*15方管 20*20方管 25*25 方管 30*30方管								
						MT-02								
						20*40扁管 30*40扁管								
						MT-03								
						不锈钢电镀拉丝玫瑰金								
WOOD FLOOR 木地板					MIRROR 镜子	MR-01				OTHER 其他	OR-01			
						6mm银镜						3mm厚亚克力 5mm厚亚克力 6mm厚亚克力 (粉色) 8mm厚亚克力 (蓝色)		
											OR-02			
											10mm宽LED灯带4000K 20mm宽LED灯带4000K			


Kiokii and 道具制作图	项目名称 PROJECT TITLE	图名 DRAWING TITLE	主要材料表			比例 SCALE	图别	A2	备注: 1. 非得本公司设计师之书面批准, 不得随意将任何部分翻印; 2. 切勿以比例量度此图, 一切以图内数字所示为准; 3. 施工单位必须在工地核对图内所示数字之准确, 如发现有任何矛盾处, 应通知设计师, 方可施工. 4. 本图纸为装饰设计图纸, 施工单位需对结构、安全、可行性等方面进行二次深化, 并与设计方进行沟通确认, 以确保效果与质量.
	设计 DESIGN	审核 APPROVE	日期 DATE	2026/03/05	图纸序号				
	制图 DRAW	项目跟进 COORDINATOR	测绘 SURVEY		图纸编号	CL-00			

备注： 材质如未标注均采用1.2厚铁板 白色哑光金属烤漆

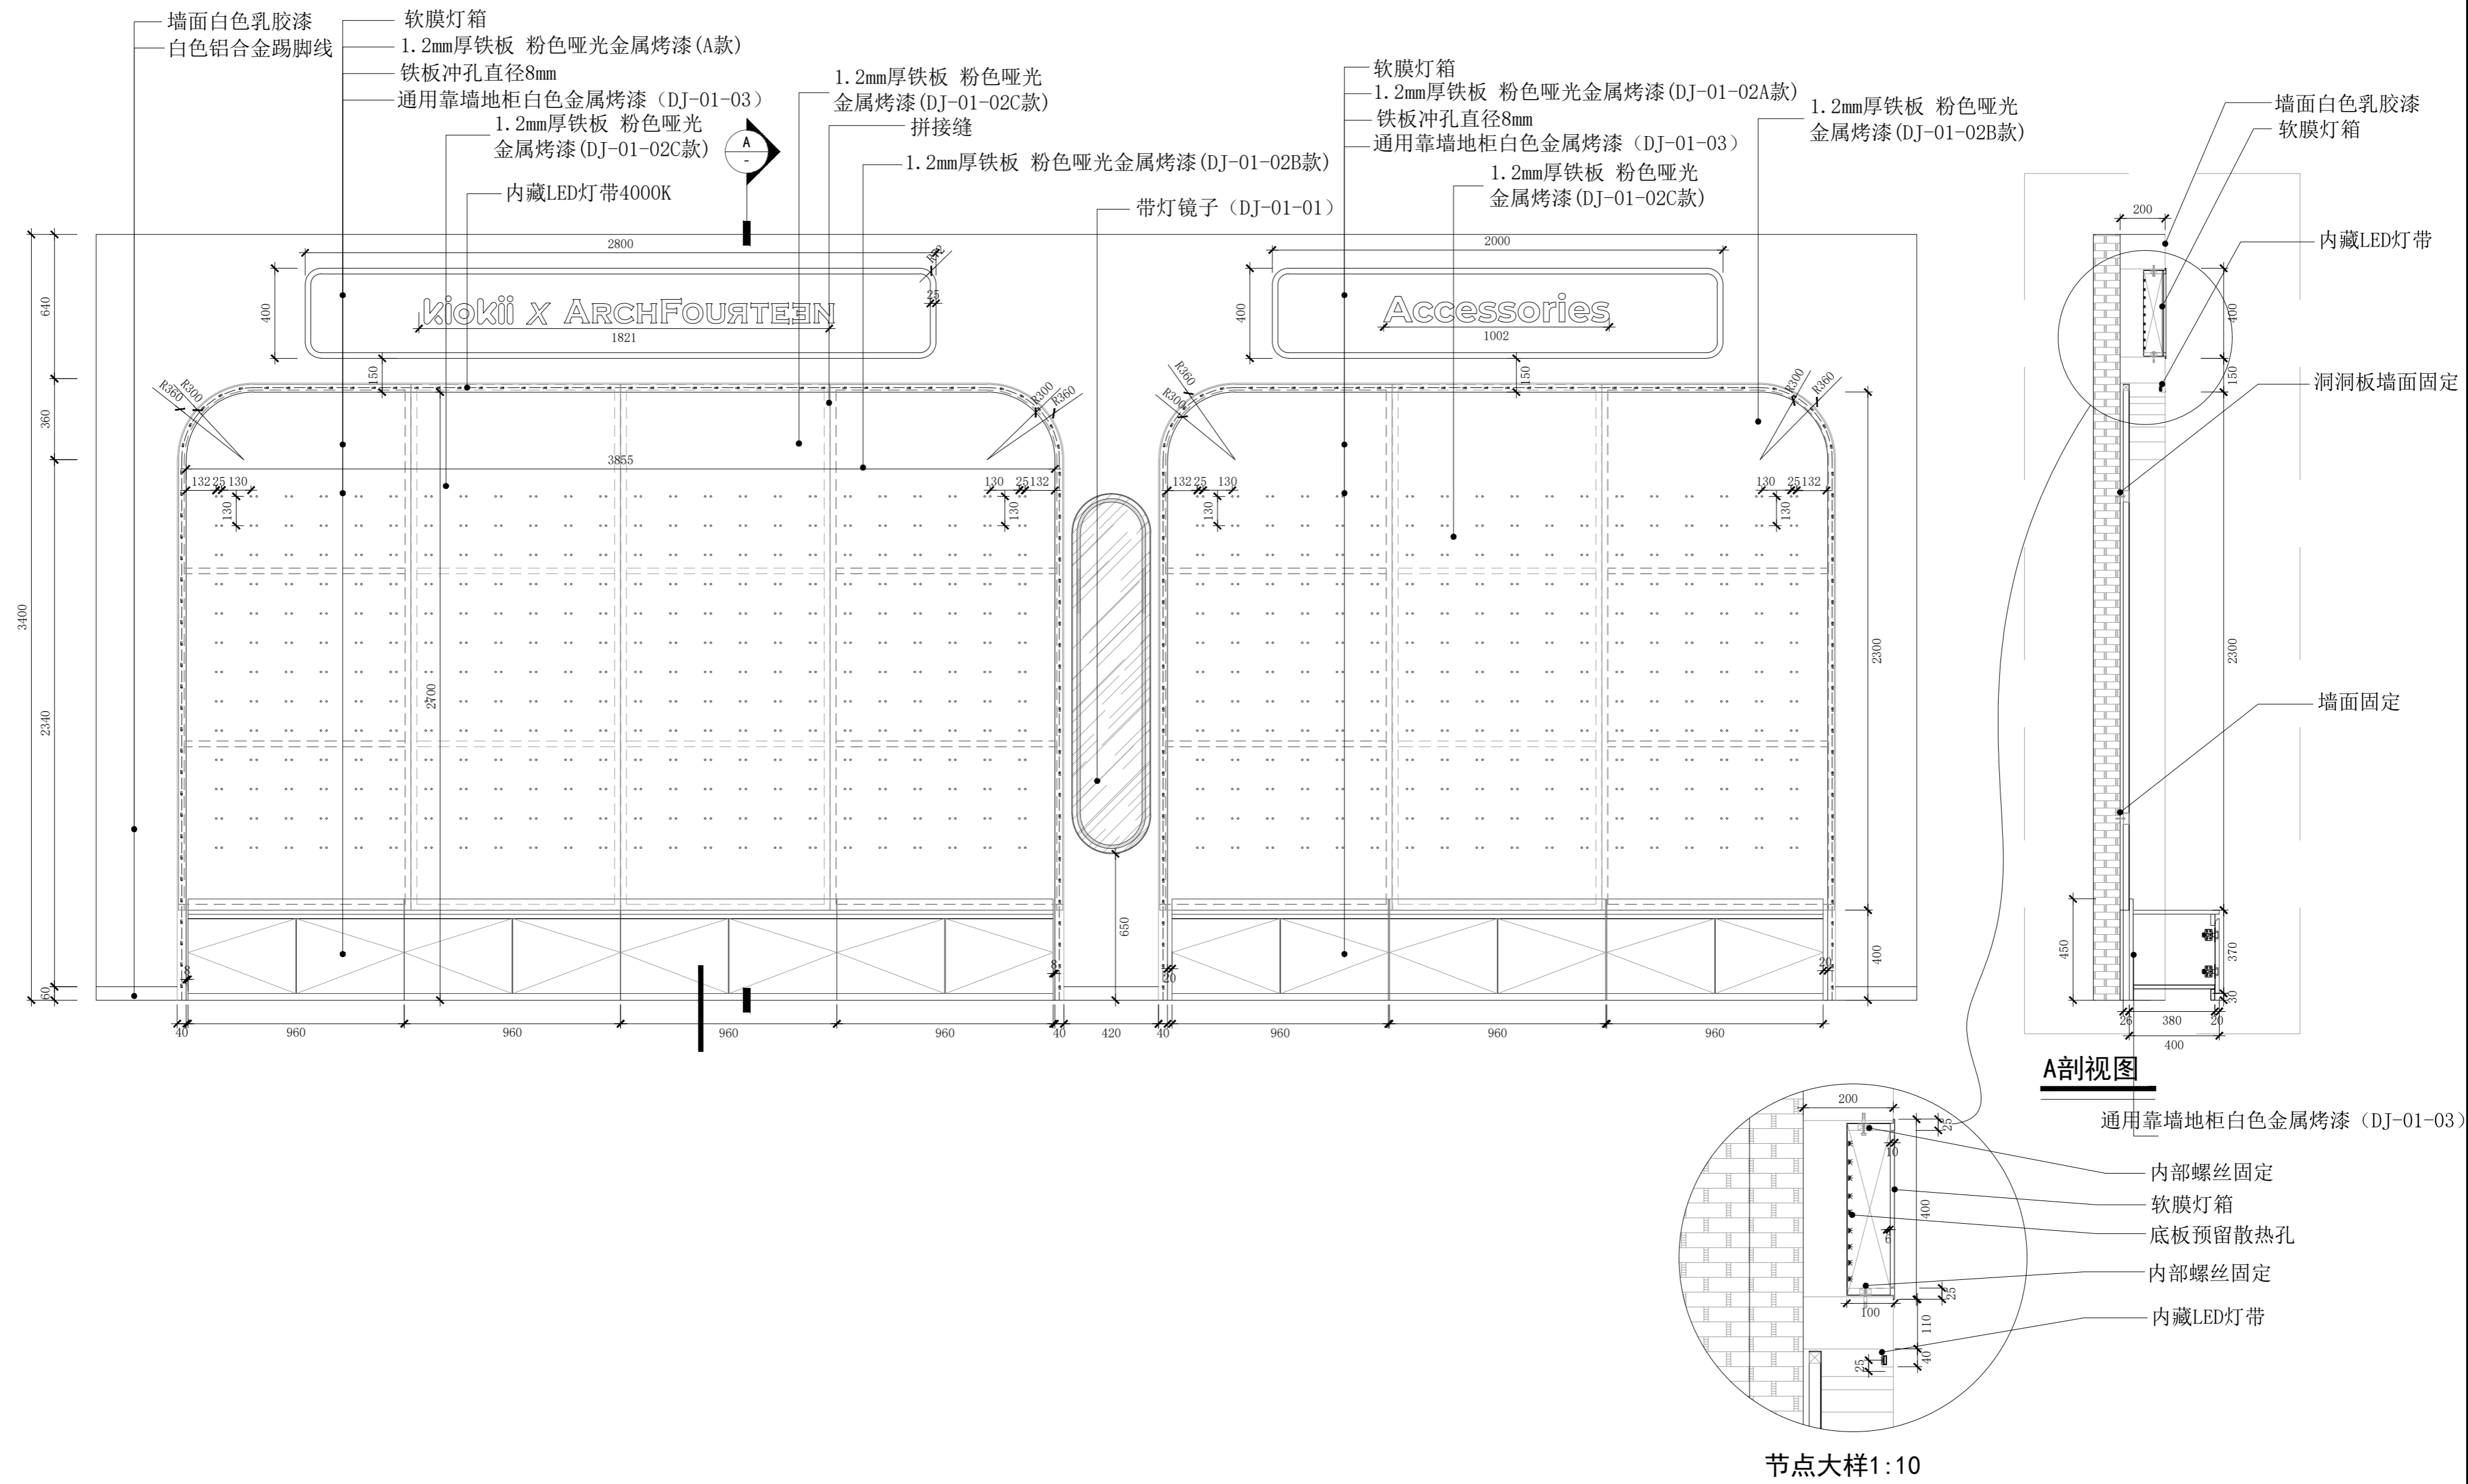


Kiokii and 道具制作图	项目名称 PROJECT TITLE		图名 DRAWING TITLE		比例 SCALE		图别		备注:	
	饰品墙内嵌洞板+灯箱		1:20		A2		1. 非得本公司设计师之书面批准, 不得随意将任何部分翻印; 2. 切勿以比例量度此图, 一切以图内数字所示为准; 3. 施工单位必须在工地核对图内所示数字之准确, 如发现有任何矛盾处, 应通知设计师, 方可施工. 4. 本图纸为装饰设计图纸, 施工单位需对结构、安全、可行性等方面进行二次深化, 并与设计方进行沟通确认, 以确保效果与质量.			
	设计 DESIGN	审核 APPROVE	日期 DATE	2026/03/05	图纸序号	DJ-01				
制图 DRAW	项目跟进 COORDINATOR	测绘 SURVEY		图纸编号						

备注： 材质如未标注均采用1.2厚铁板 白色哑光金属烤漆  
预留灯带检修位置

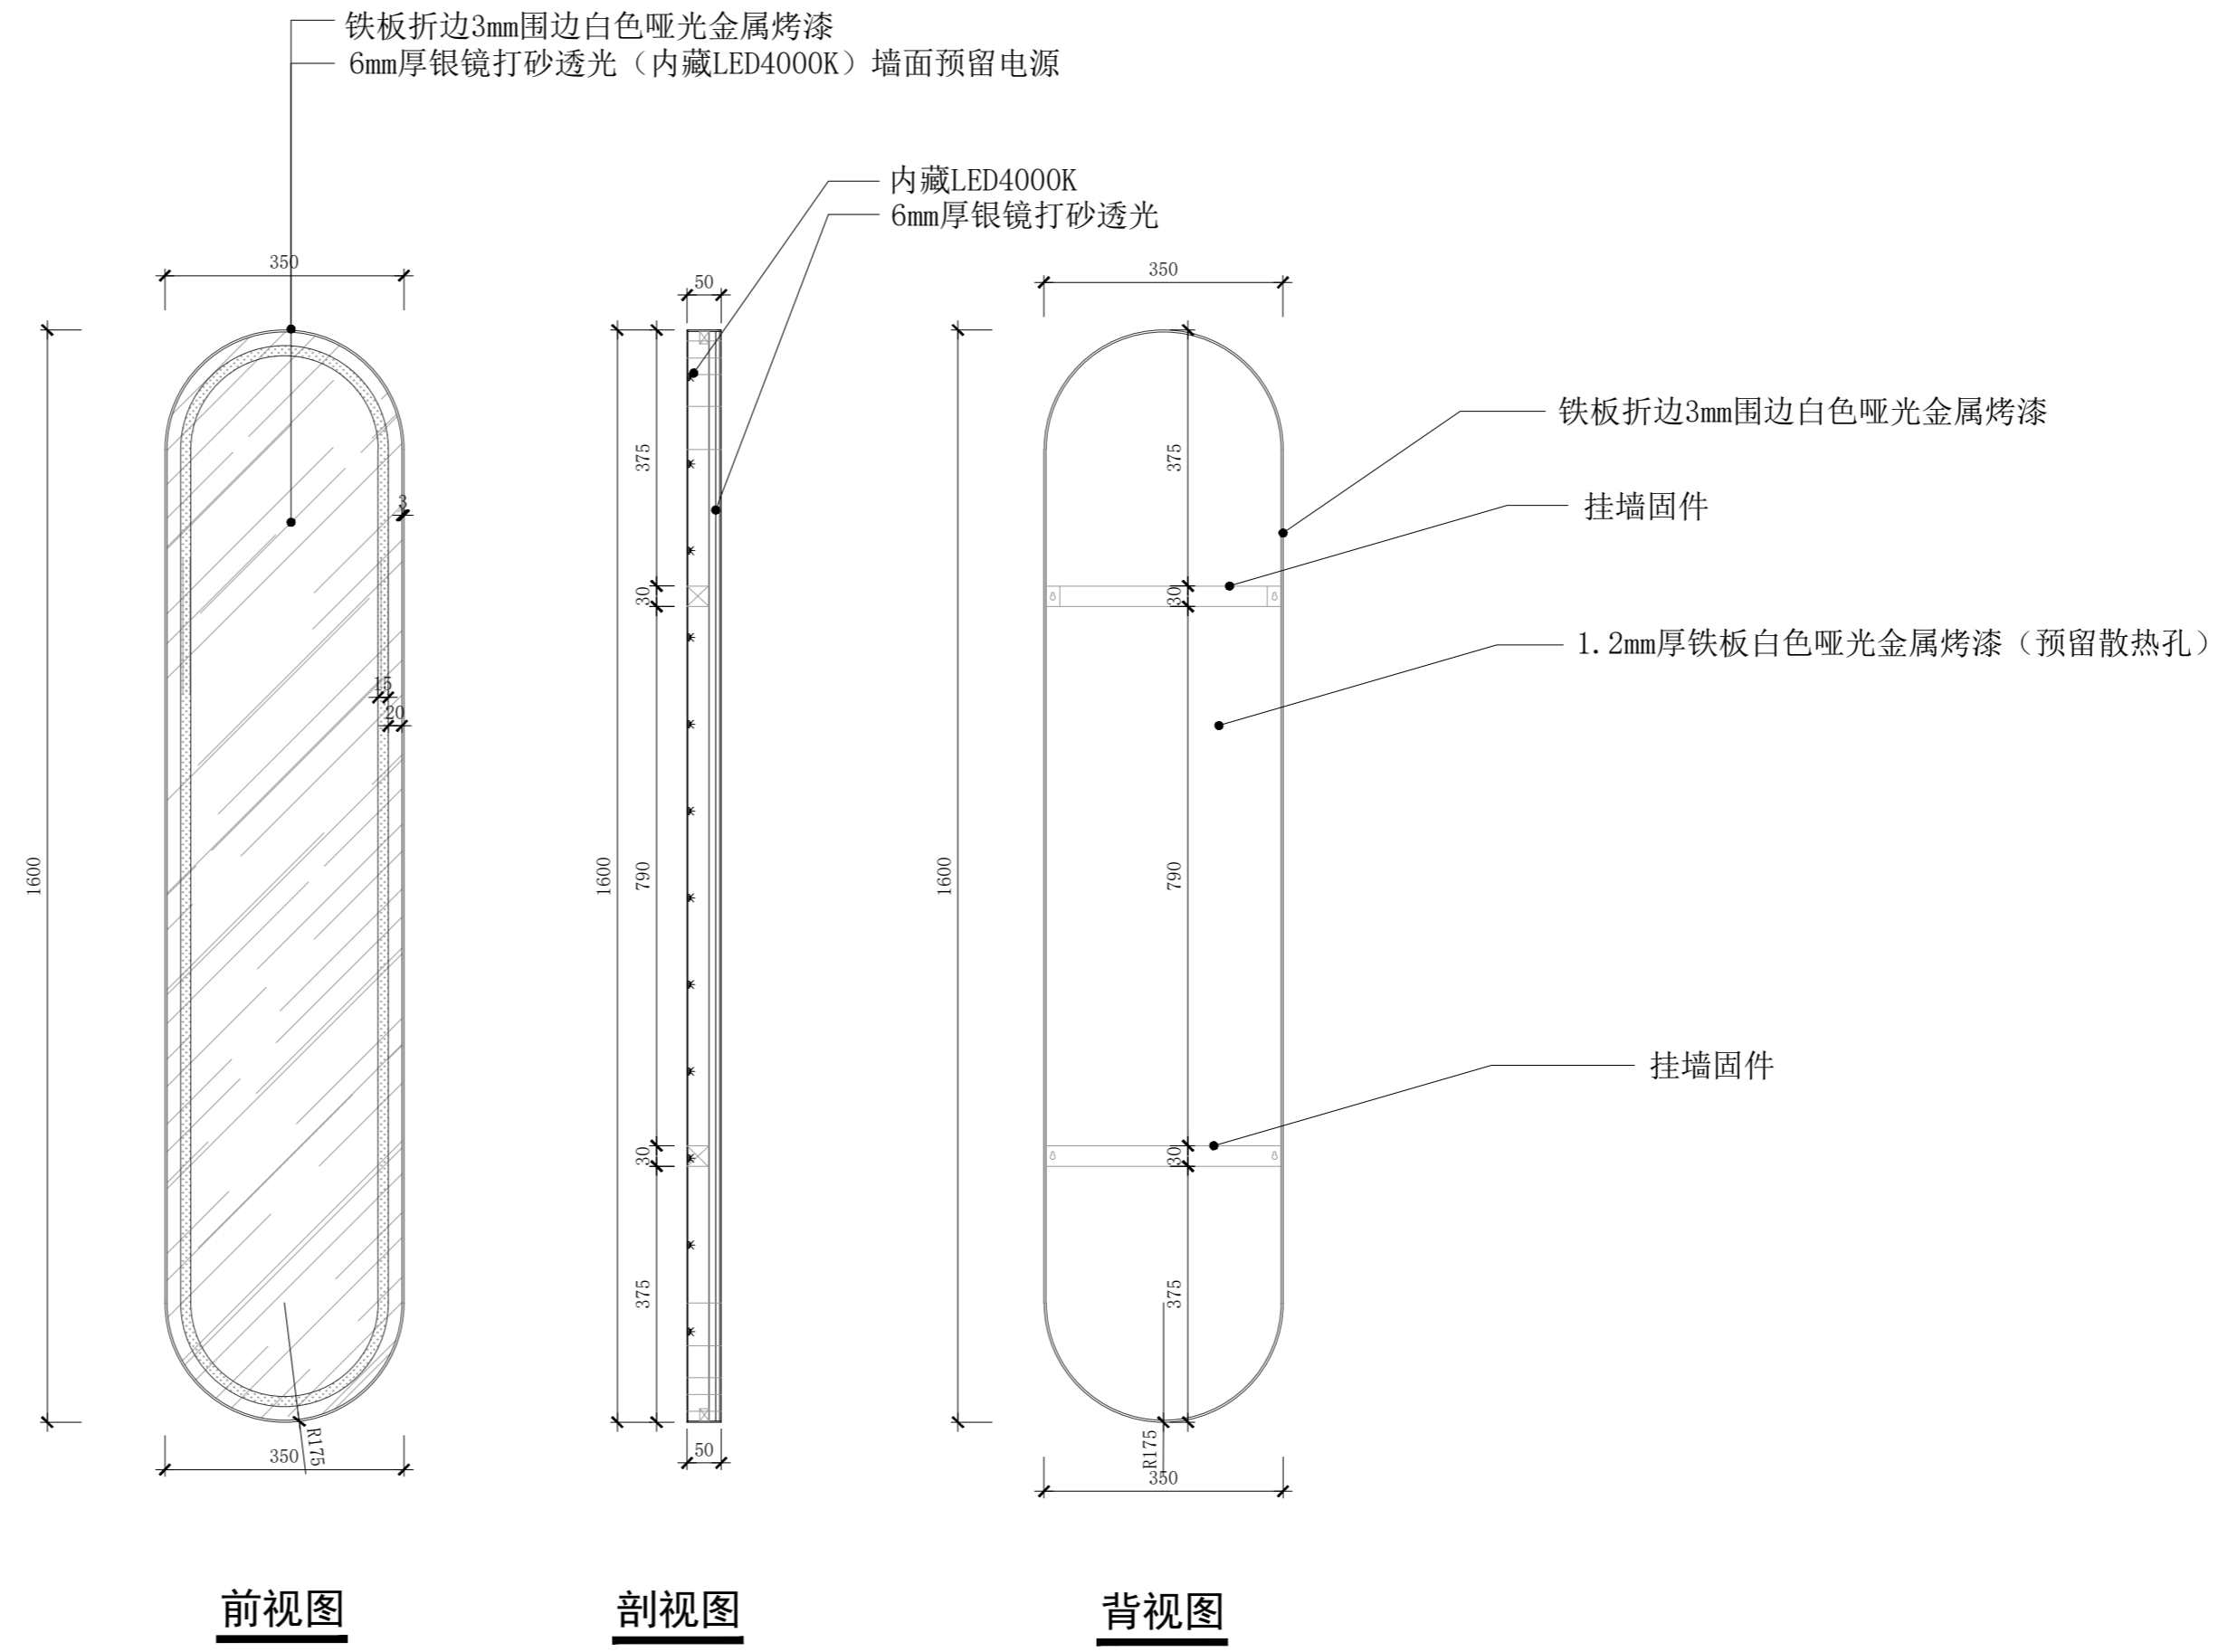


	项目名称 PROJECT TITLE	图名 DRAWING TITLE	饰品墙镜子		比例 SCALE	1:10	图别	A2	备注： 1. 非得本公司设计师之书面批准，不得随意将任何部分翻印； 2. 切勿以比例量度此图，一切以图内数字所示为准； 3. 施工单位必须在工地核对图内所示数字之准确，如发现有任何矛盾处，应通知设计师，方可施工。 4. 本图纸为装饰设计图纸，施工单位需对结构、安全、可行性等方面进行二次深化，并与设计方进行沟通确认，以确保效果与质量。
	Kiokii and 道具制作图	设计 DESIGN	审核 APPROVE		日期 DATE	2026/03/05	图纸序号		
		制图 DRAW	项目跟进 COORDINATOR		测绘 SURVEY		图纸编号	DJ-01-01	

备注： 材质如未标注均采用1.2厚铁板 白色哑光金属烤漆  
孔距按实际需求制作

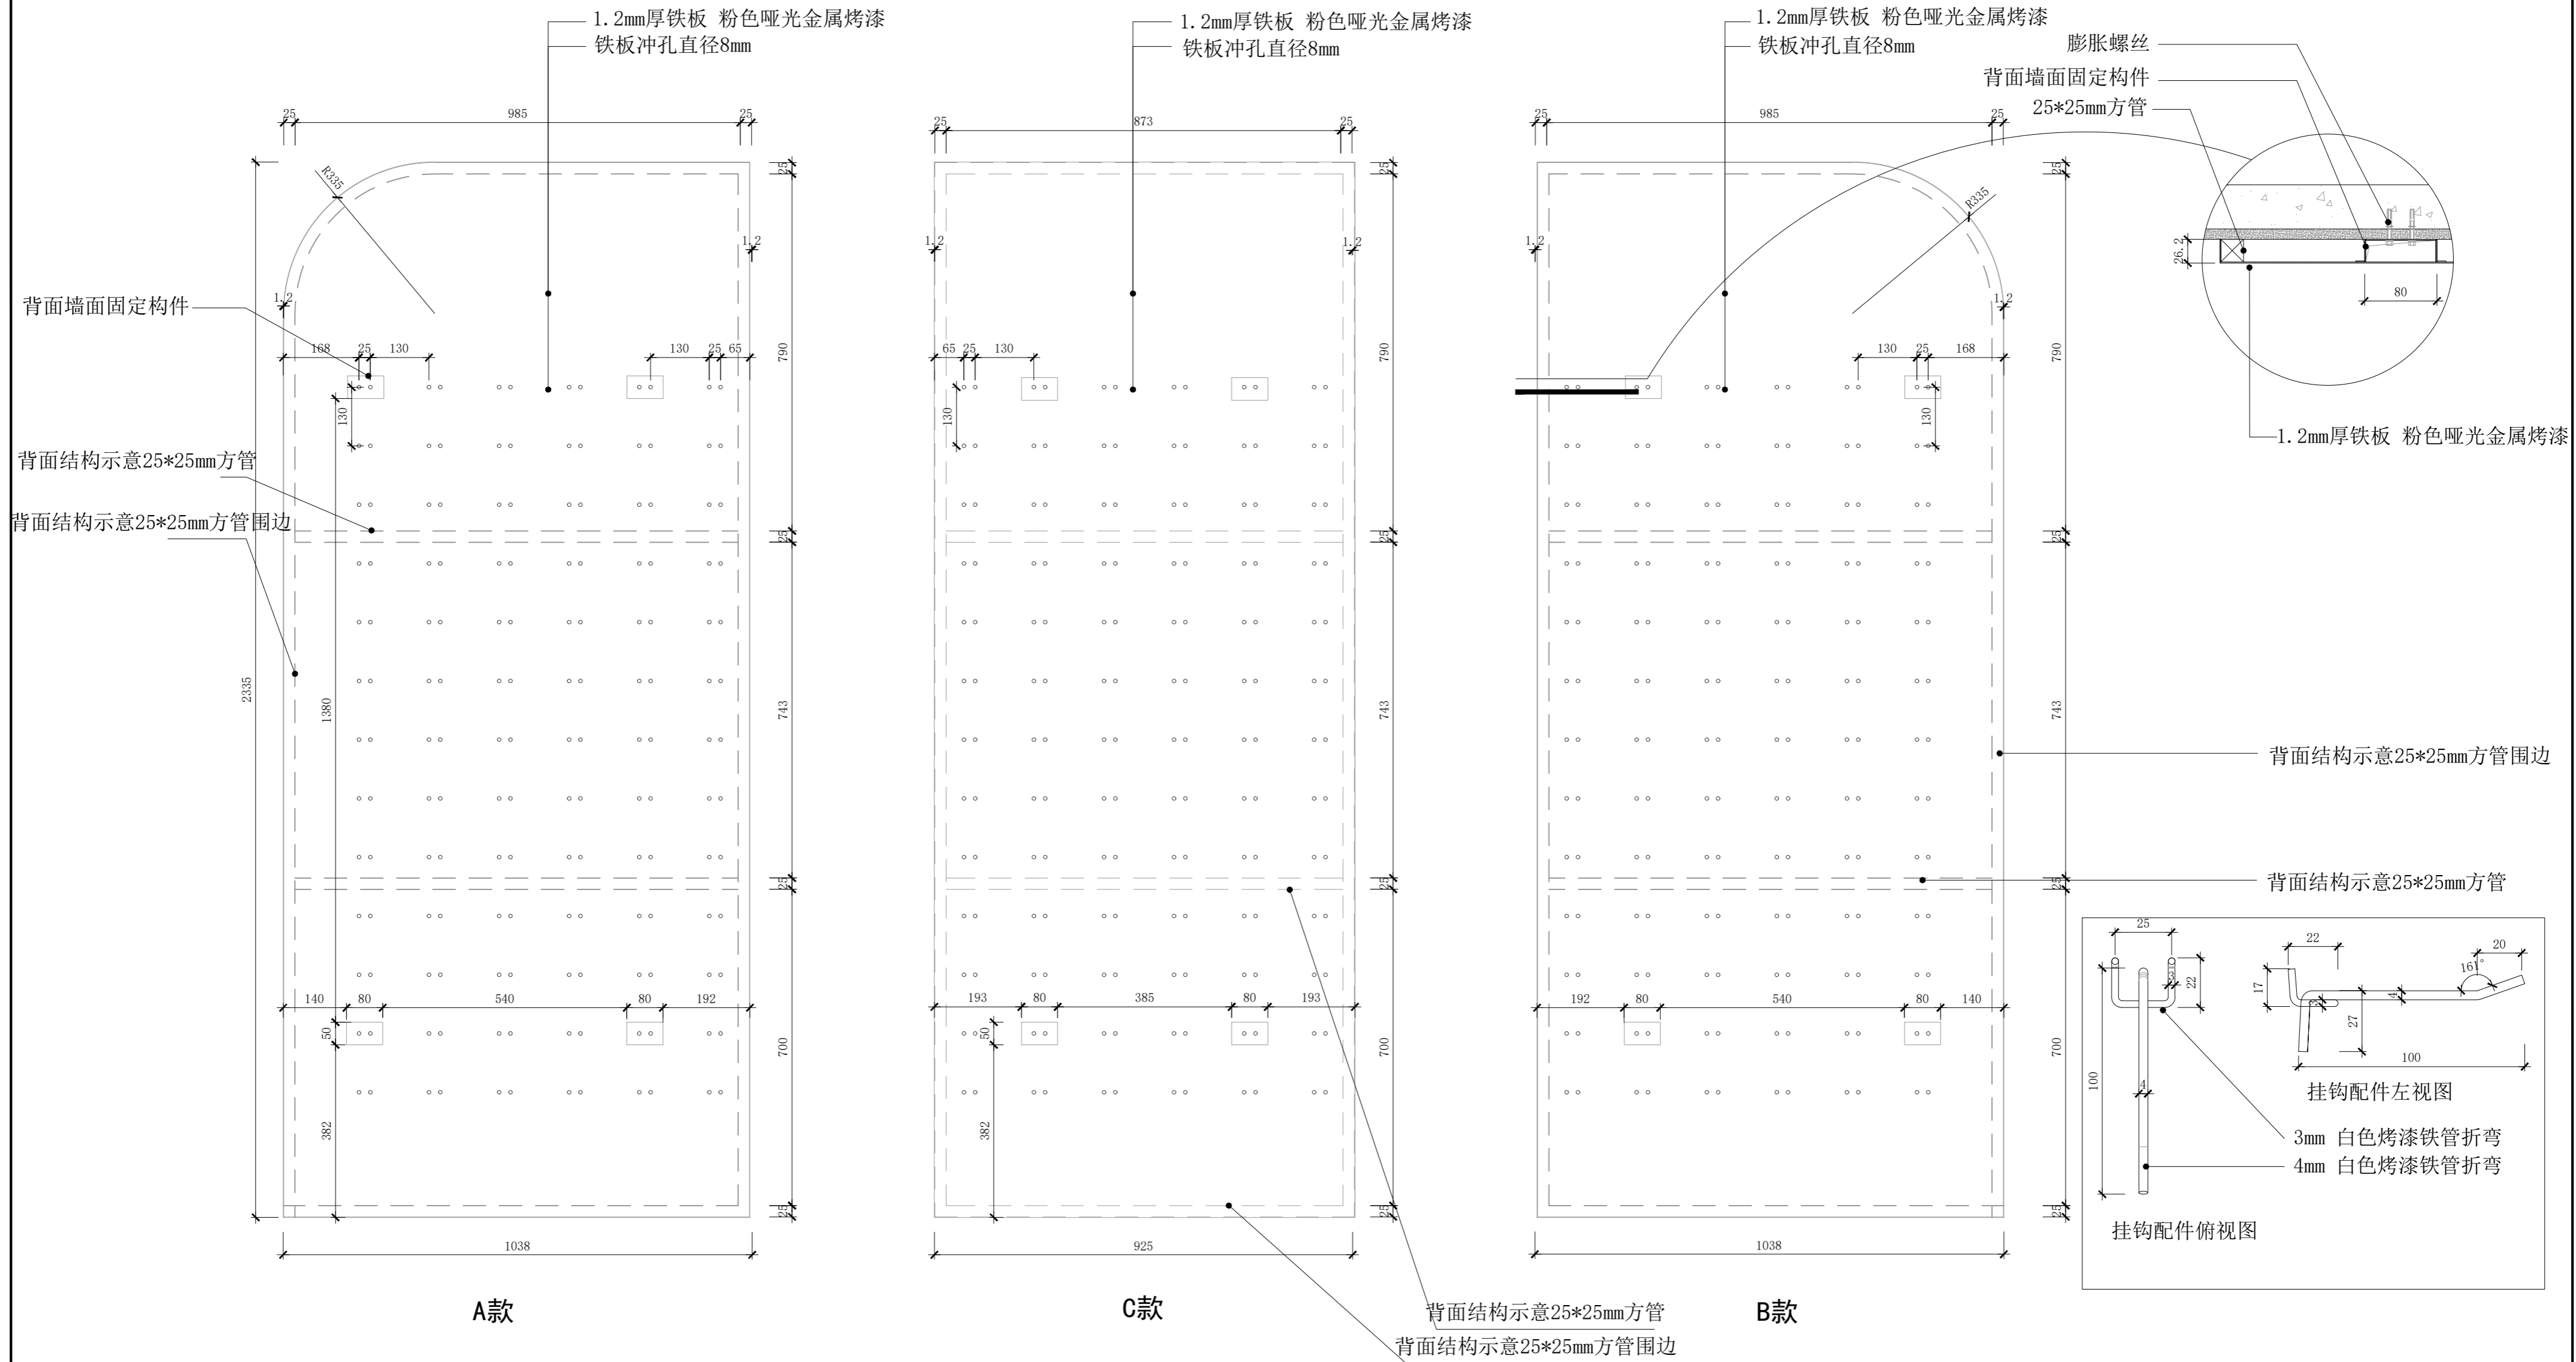

项目名称 PROJECT TITLE	图名 DRAWING TITLE		饰品墙洞洞板(ABC)		比例 SCALE	1:10	图别	A2	备注: 1. 非得本公司设计师之书面批准, 不得随意将任何部分翻印; 2. 切勿以比例量度此图, 一切以图内数字所示为准; 3. 施工单位必须在工地核对图内所示数字之准确, 如发现有任何矛盾处, 应通知设计师, 方可施工. 4. 本图纸为装饰设计图纸, 施工单位需对结构、安全、可行性等方面进行二次深化, 并与设计方进行沟通确认, 以确保效果与质量.
	设计 DESIGN		审核 APPROVE		日期 DATE	2026/03/05	图纸序号		
	制图 DRAW		项目跟进 COORDINATOR		测绘 SURVEY		图纸编号	DJ-01-02	
Kiokii and 道具制作图									

备注： 材质如未标注均采用1.2厚铁板 白色哑光金属烤漆  
地柜定位增加现场安装卡件与A柱孔位对接

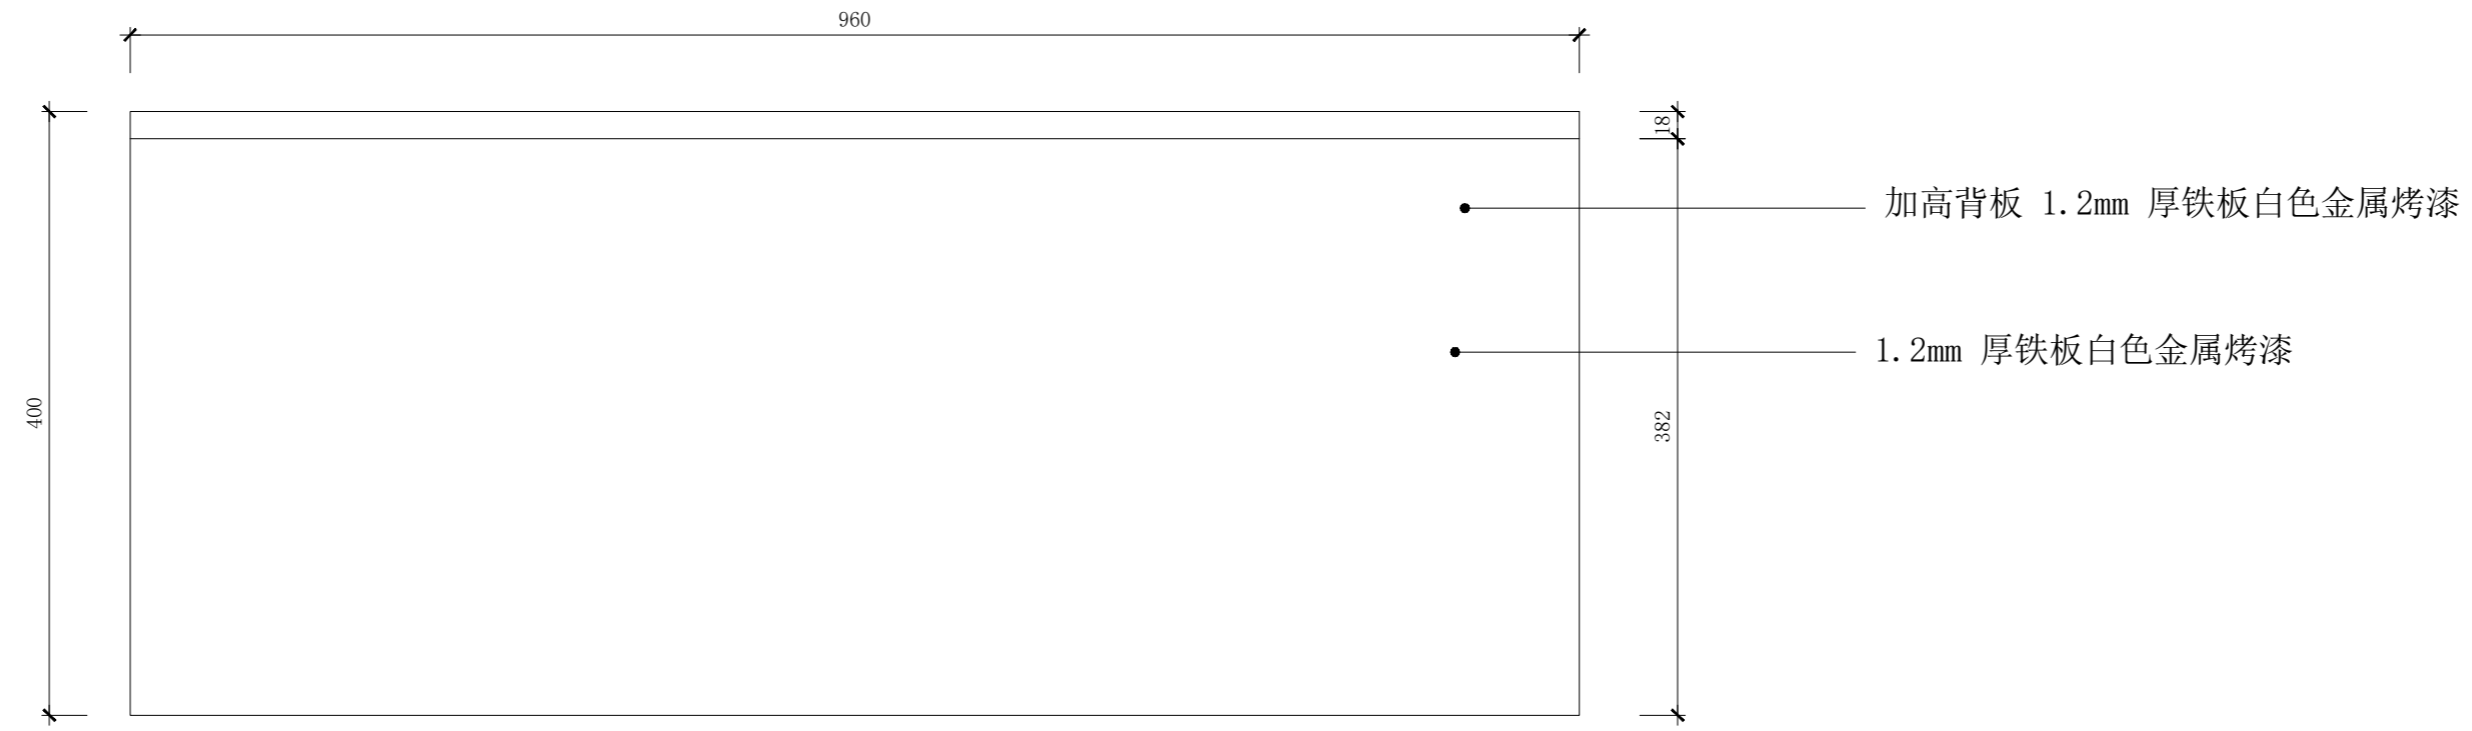


**俯视图**


加高背板 1.2mm 厚铁板白色金属烤漆

1.2mm 厚铁板白色金属烤漆

1.2mm 厚铁板白色金属烤漆

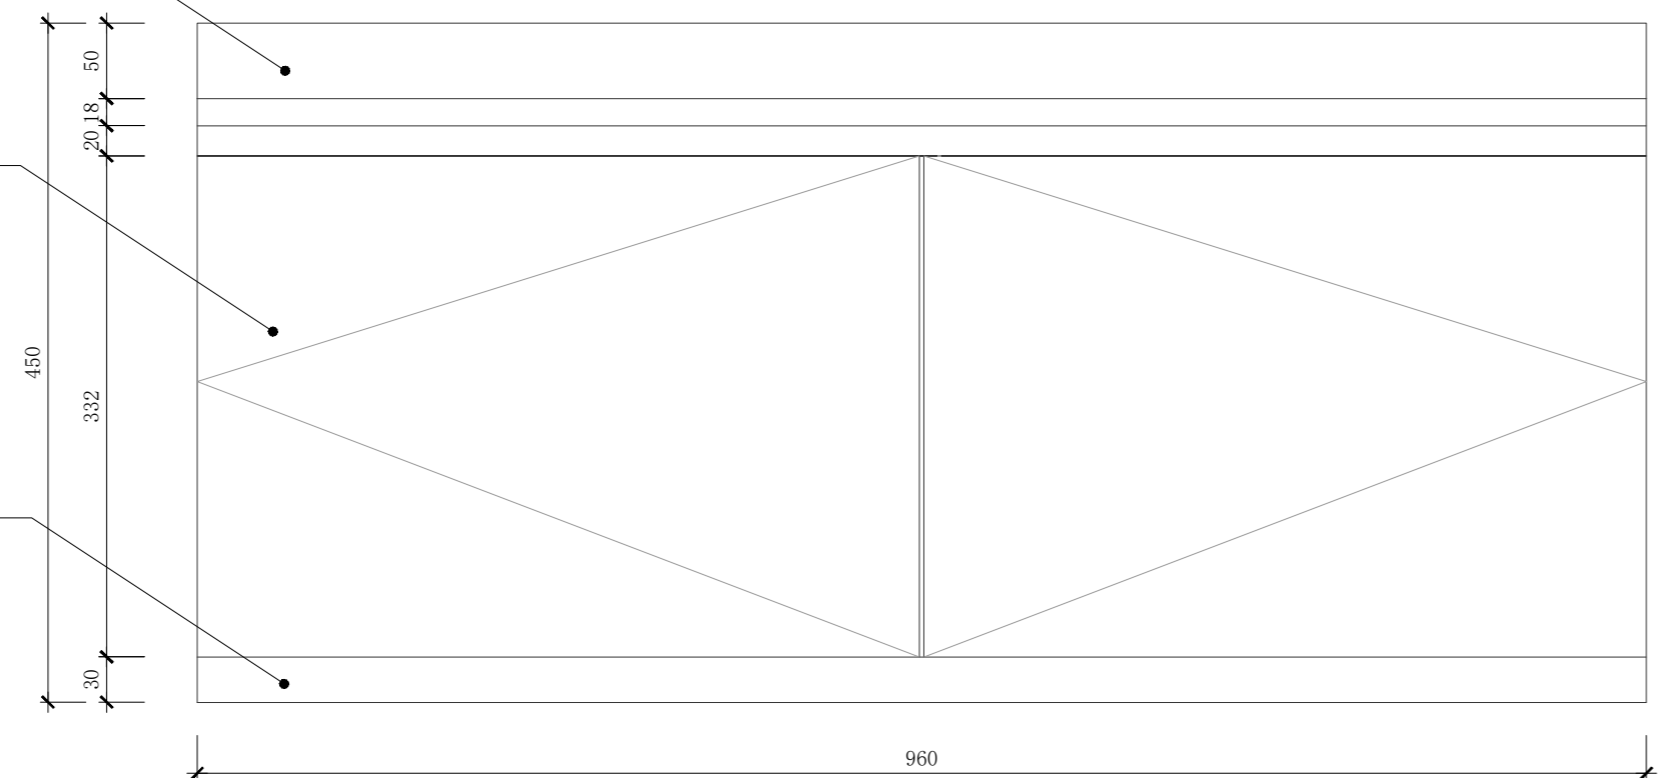

**前视图**

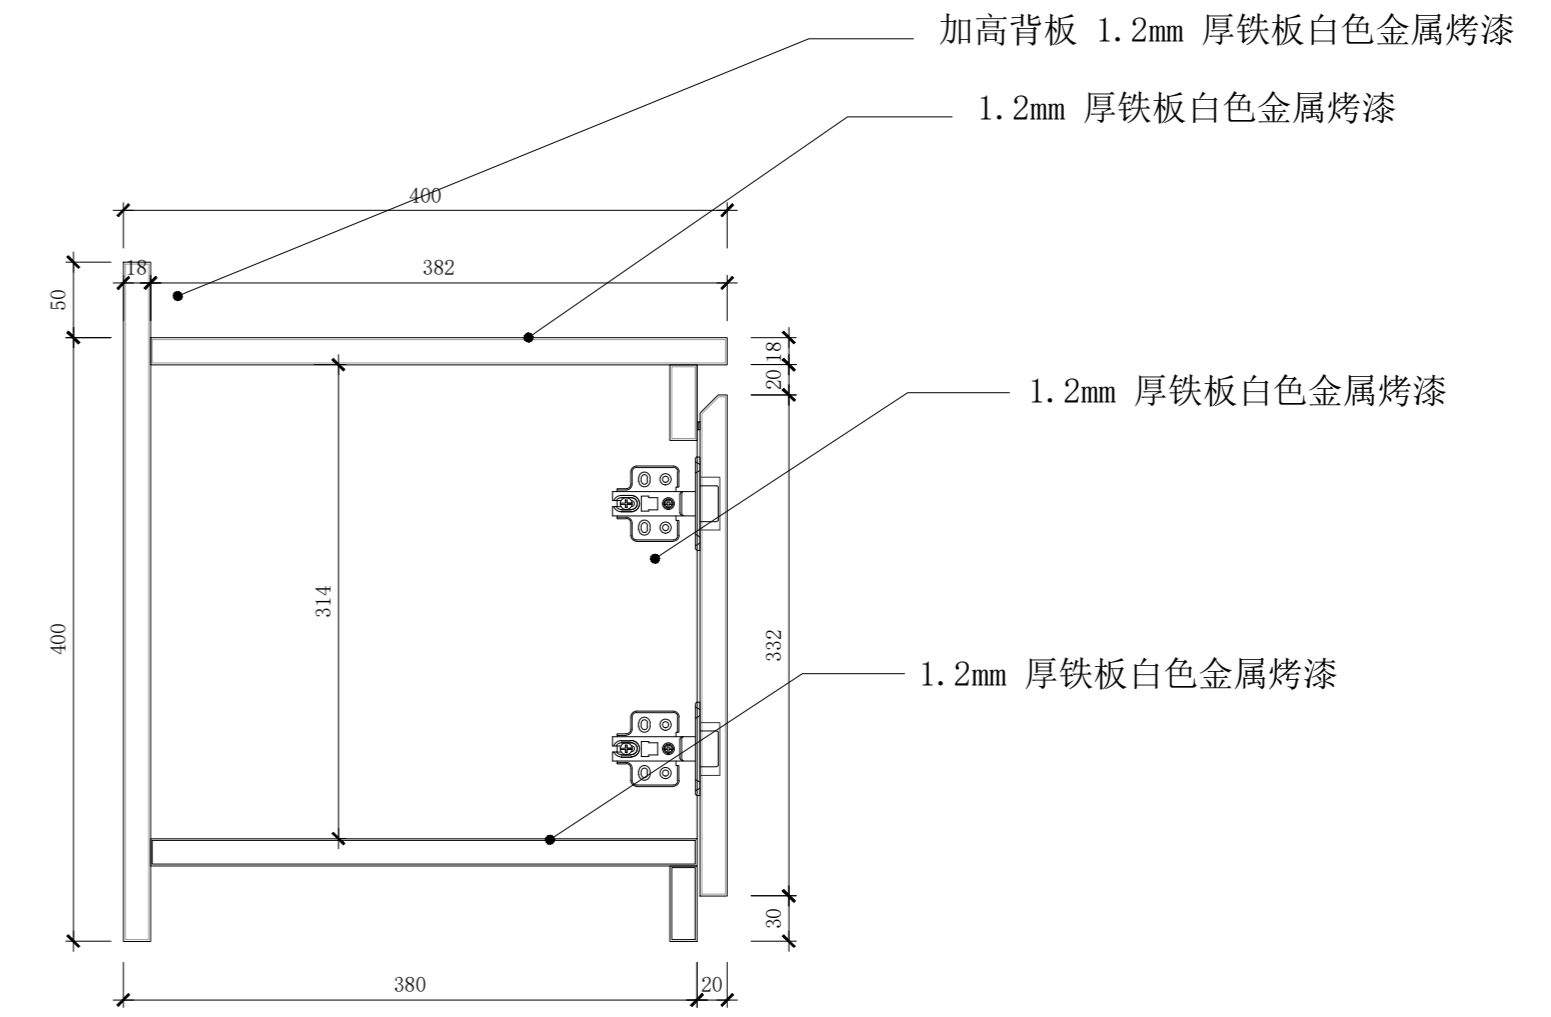


**剖视图**

**地柜大样图**

Kiokii and 道具制作图	项目名称 PROJECT TITLE	图名 DRAWING TITLE	通用靠墙地柜（白色）		比例 SCALE	1:5	图别	A2	备注： 1. 非得本公司设计师之书面批准，不得随意将任何部分翻印； 2. 切勿以比例量度此图，一切以图内数字所示为准； 3. 施工单位必须在工地核对图内所示数字之准确，如发现有任何矛盾处，应通知设计师，方可施工。 4. 本图纸为装饰设计图纸，施工单位需对结构、安全、可行性等方面进行二次深化，并与设计方进行沟通确认，以确保效果与质量。
	设计 DESIGN	审核 APPROVE			日期 DATE	2026/03/05	图纸序号		
	制图 DRAW	项目跟进 COORDINATOR			测绘 SURVEY		图纸编号	DJ-01-03	


备注： 材质如未标注均采用1.2厚铁板 白色哑光金属烤漆

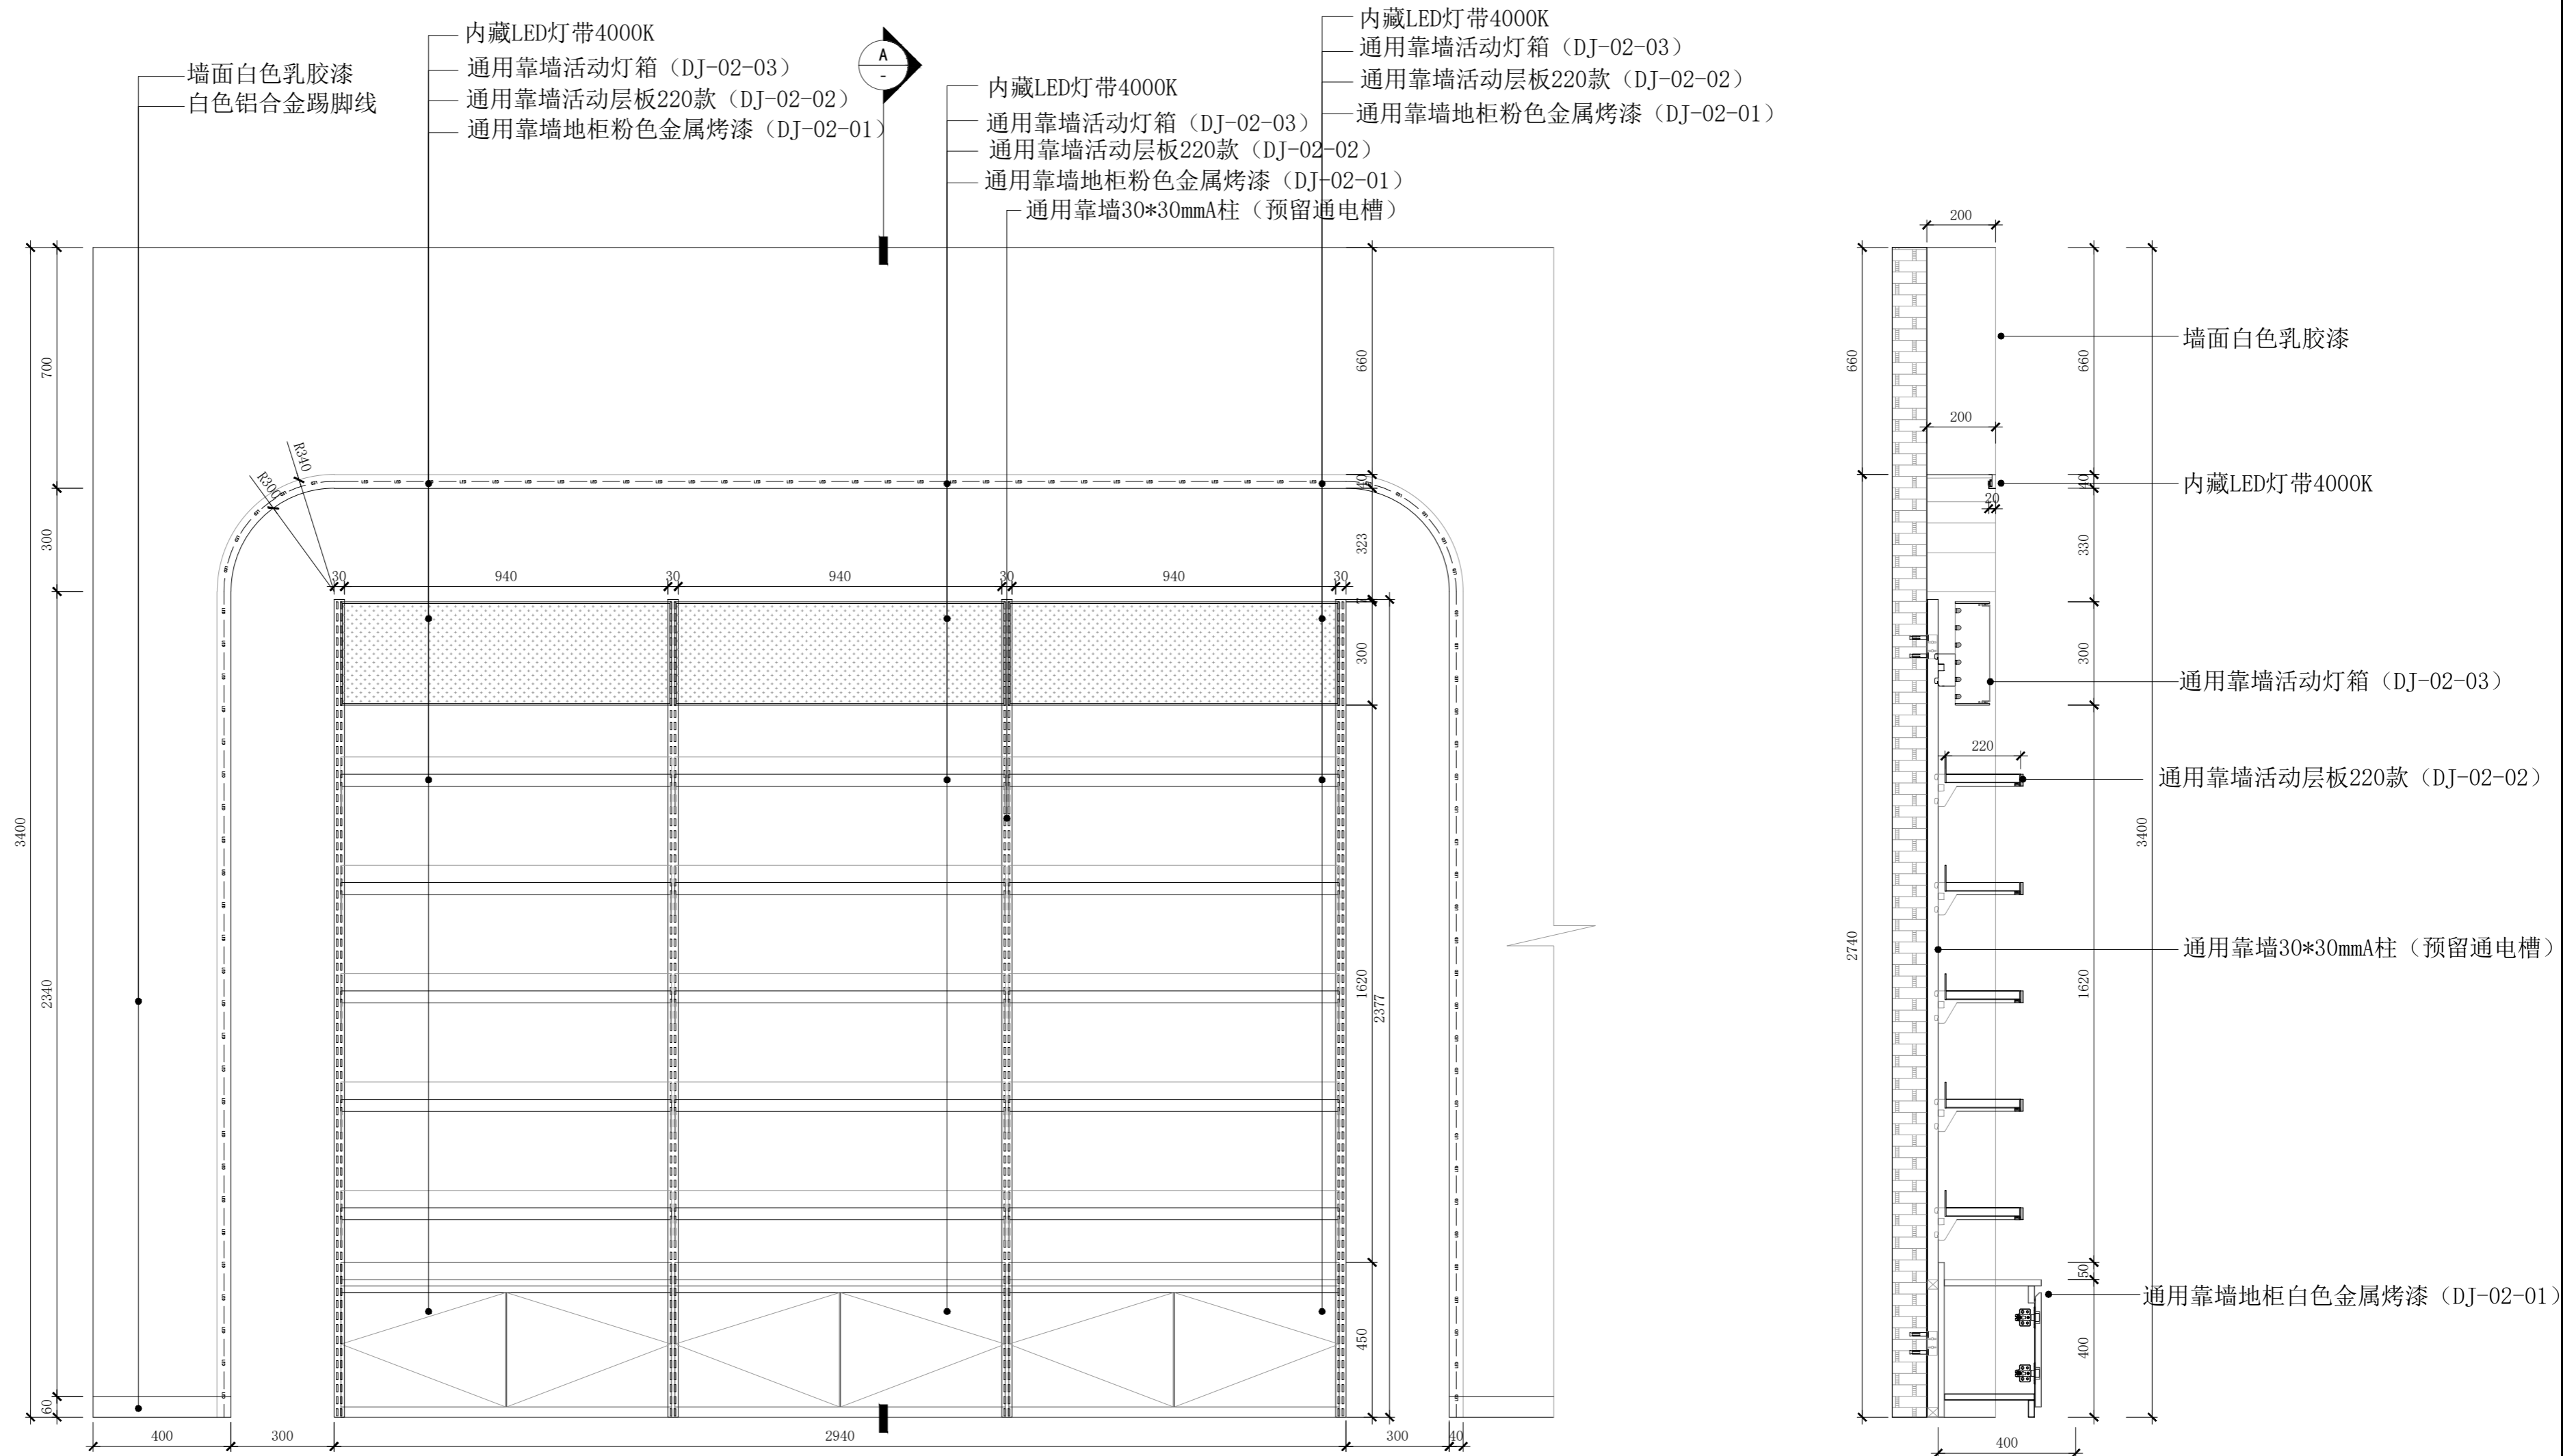


**A剖视图**

<p><b>Kiokii and 道具制作图</b></p>	<p>项目名称 PROJECT TITLE</p>	<p>图名 DRAWING TITLE</p>	<p><b>穿戴甲背柜</b></p>		<p>比例 SCALE</p>	<p>1:15</p>	<p>图别</p>	<p>A2</p>	<p>备注： 1. 非得本公司设计师之书面批准，不得随意将任何部分翻印； 2. 切勿以比例量度此图，一切以图内数字所示为准； 3. 施工单位必须在工地核对图内所示数字之准确，如发现有任何矛盾处，应通知设计师，方可施工。 4. 本图纸为装饰设计图纸，施工单位需对结构、安全、可行性等方面进行二次深化，并与设计方进行沟通确认，以确保效果与质量。</p>
	<p>设计 DESIGN</p>	<p>审核 APPROVE</p>			<p>日期 DATE</p>	<p>2026/03/05</p>	<p>图纸序号</p>		
	<p>制图 DRAW</p>	<p>项目跟进 COORDINATOR</p>			<p>测绘 SURVEY</p>		<p>图纸编号</p>	<p>DJ-02</p>	


备注： 材质如未标注均采用1.2厚铁板 白色哑光金属烤漆  
地柜定位增加现场安装卡件与A柱孔位对接

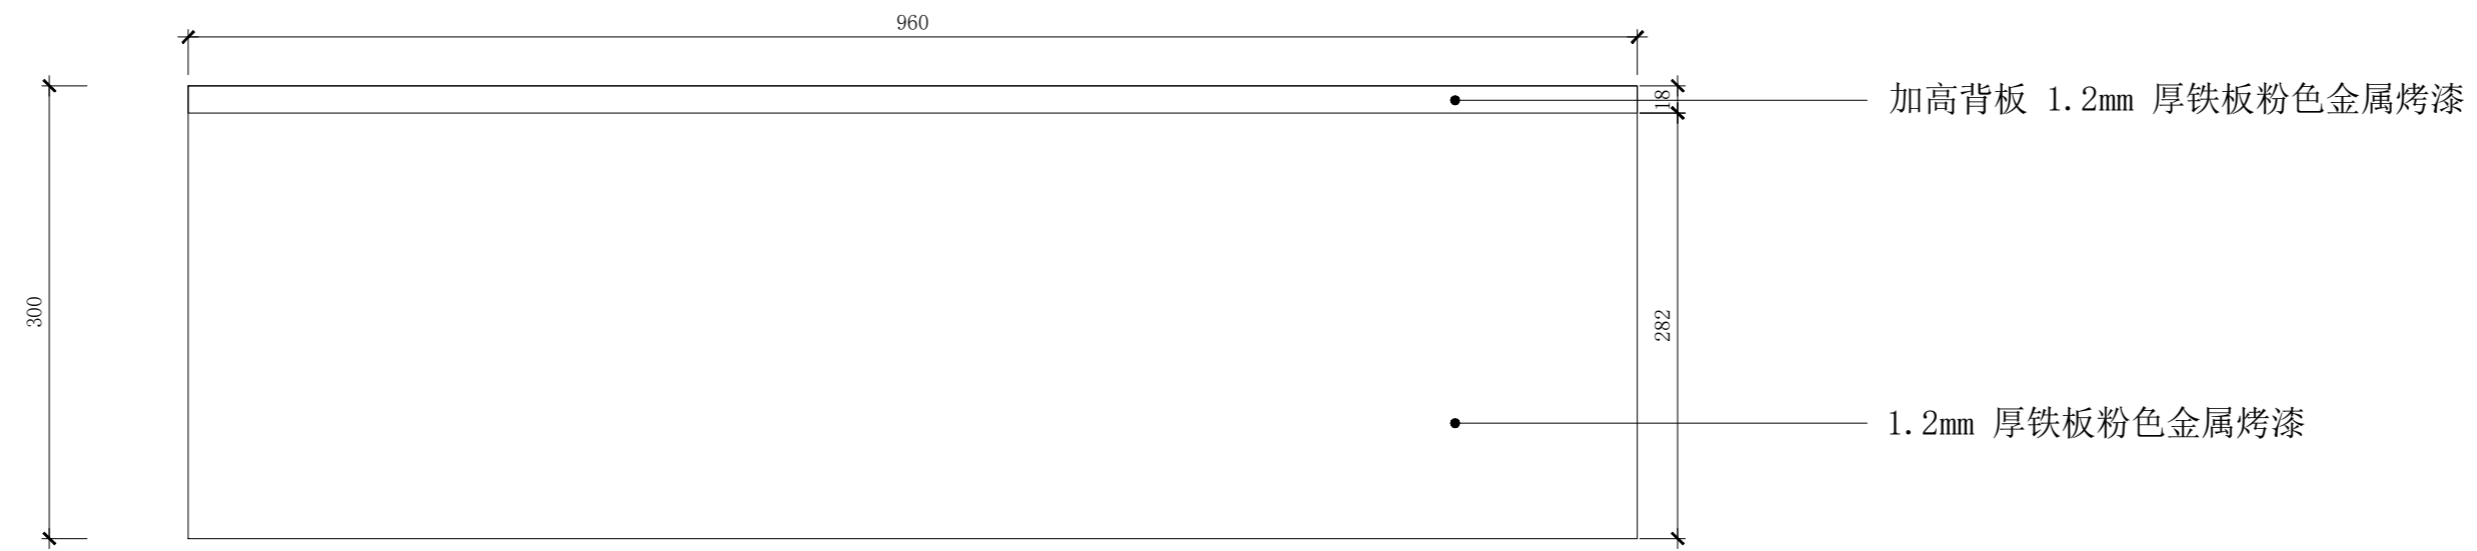

俯视图

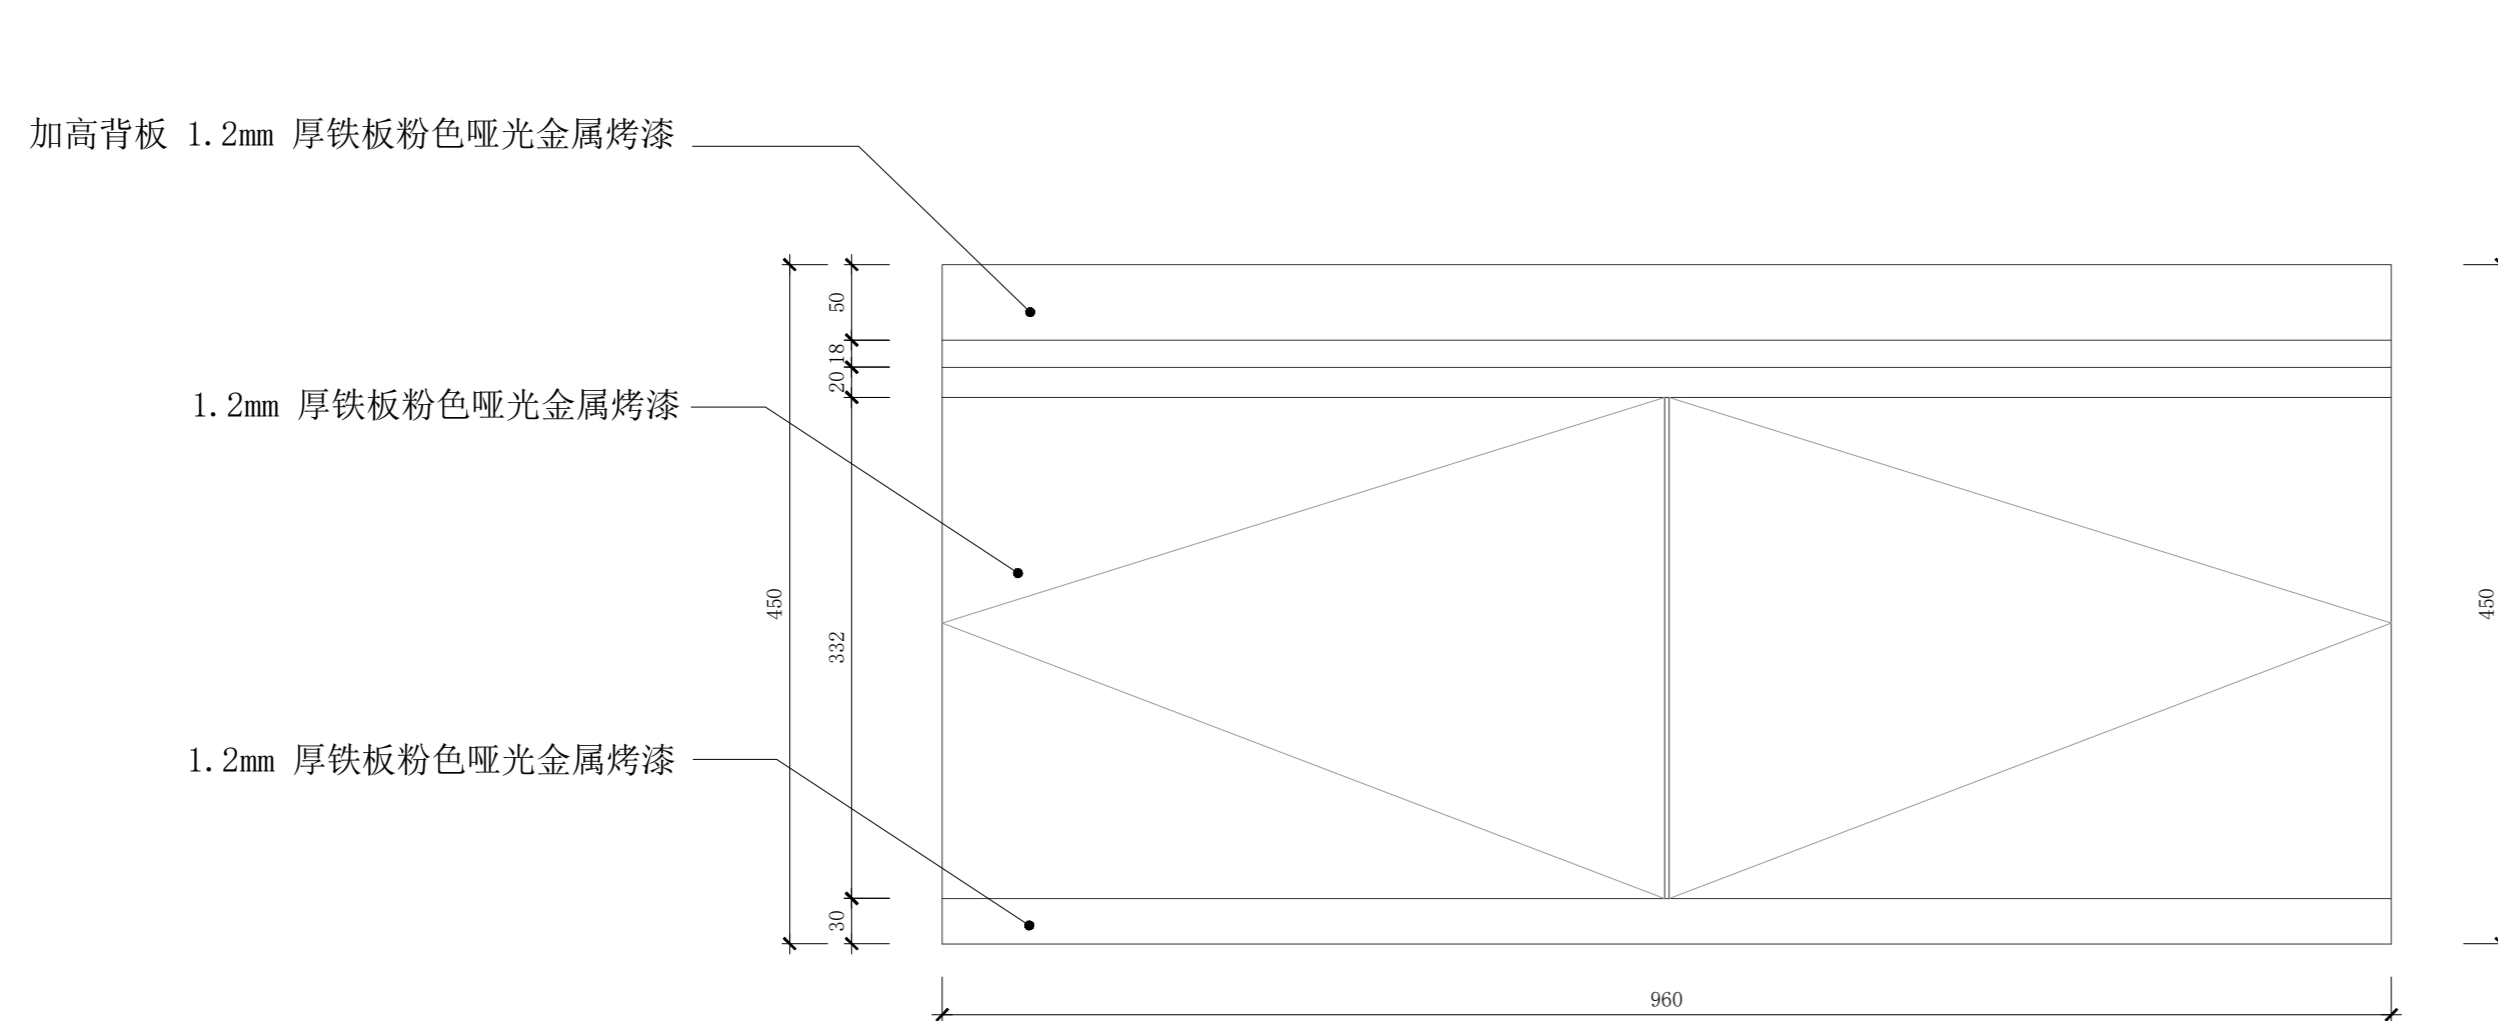

前视图

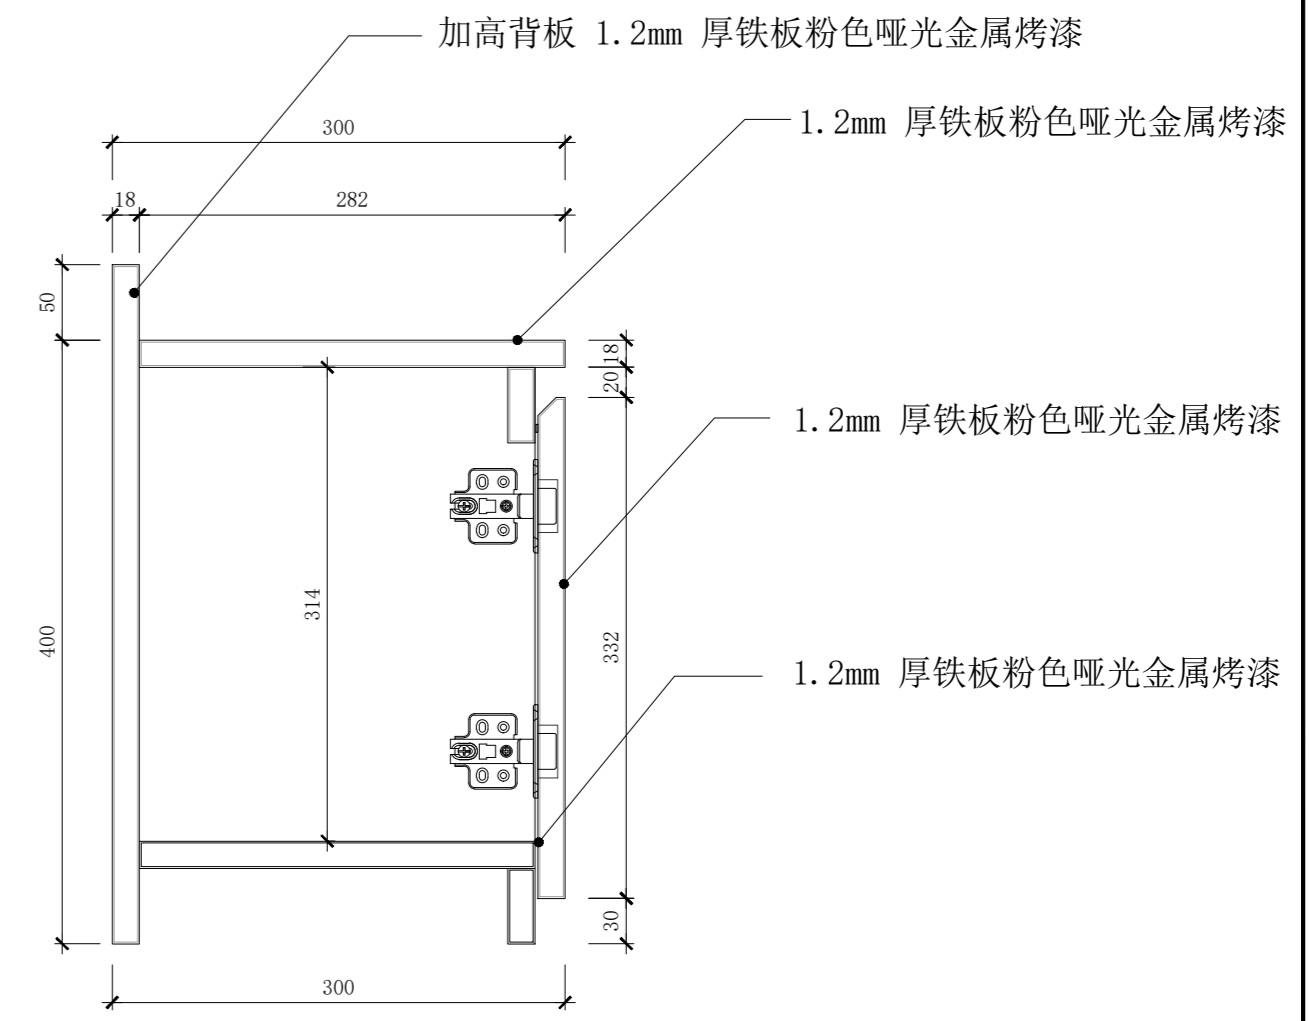


剖视图

	项目名称 PROJECT TITLE	图名 DRAWING TITLE	通用靠墙地柜（粉色）			比例 SCALE	1:5	图别	A2	备注： 1. 非得本公司设计师之书面批准，不得随意将任何部分翻印； 2. 切勿以比例量度此图，一切以图内数字所示为准； 3. 施工单位必须在工地核对图内所示数字之准确，如发现有任何矛盾处，应通知设计师，方可施工。 4. 本图纸为装饰设计图纸，施工单位需对结构、安全、可行性等方面进行二次深化，并与设计方进行沟通确认，以确保效果与质量。
	Kiokii and 道具制作图	设计 DESIGN	审核 APPROVE		日期 DATE	2026/03/05	图纸序号			
		制图 DRAW	项目跟进 COORDINATOR		测绘 SURVEY		图纸编号	DJ-02-01		


备注： 材质如未标注均采用1.2厚铁板 白色哑光金属烤漆

### 通用靠墙活动层板220款

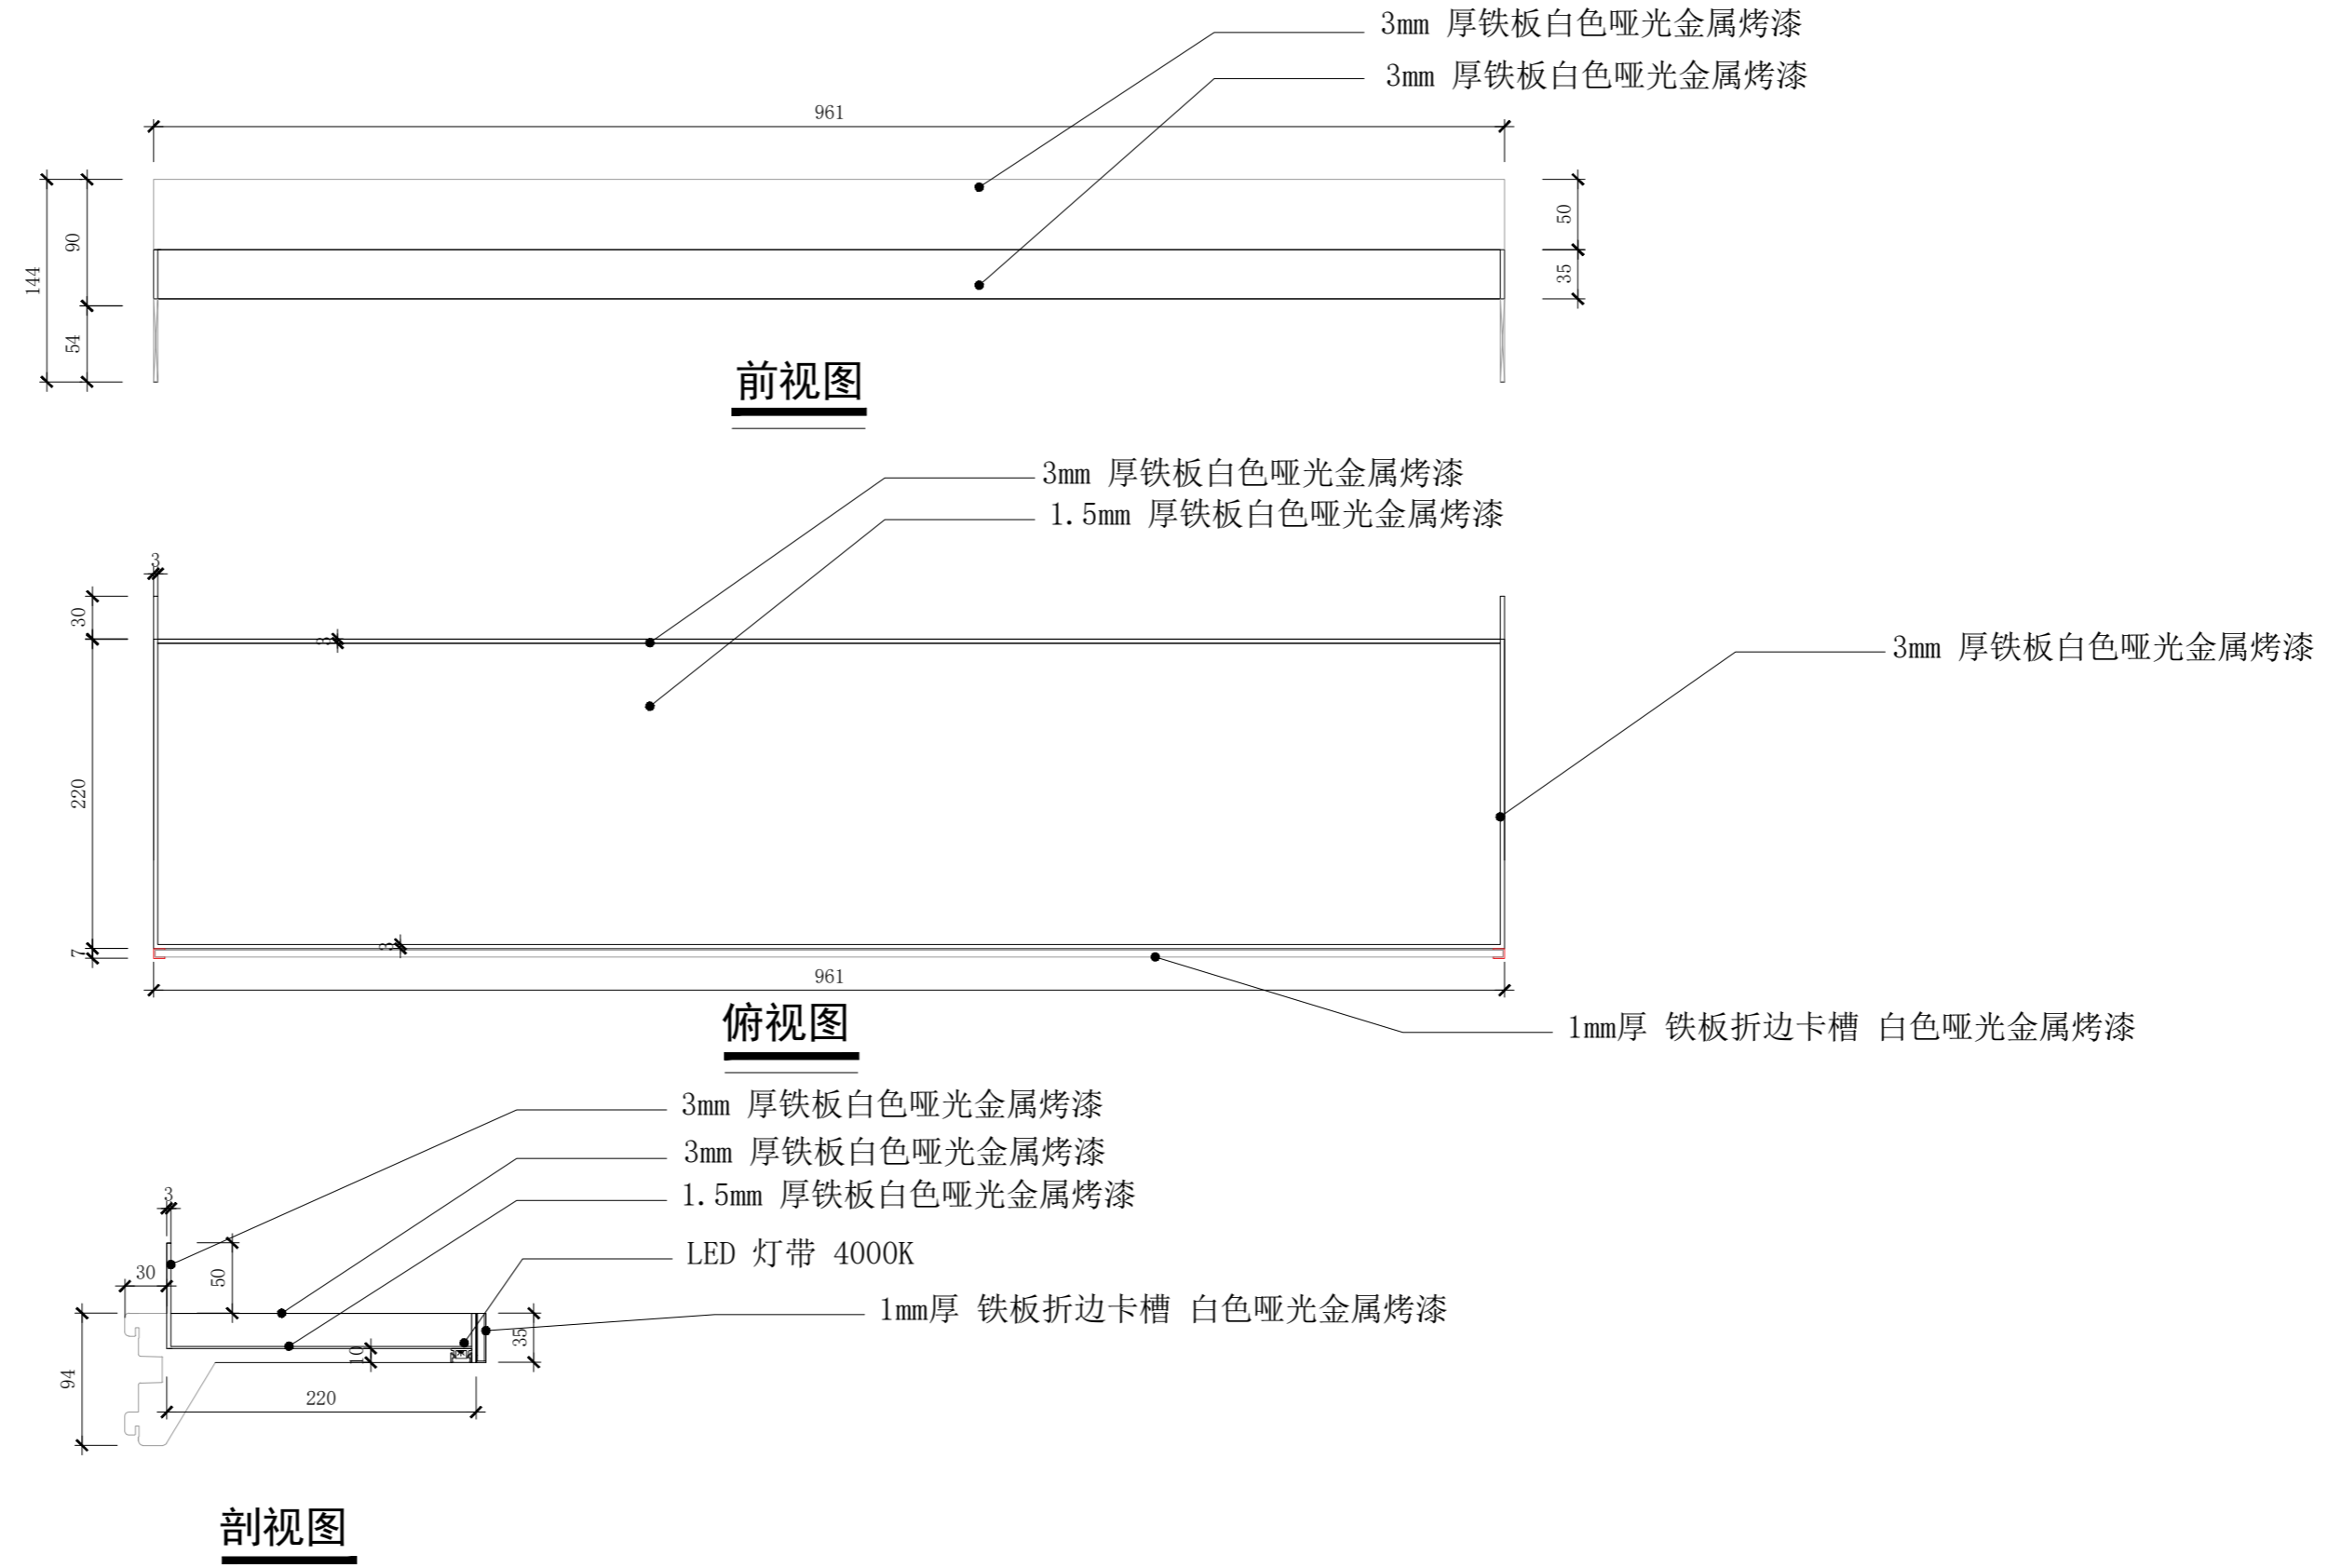


	项目名称 PROJECT TITLE	图名 DRAWING TITLE	通用靠墙活动层板A /B款		比例 SCALE	1:5	图别	A2	备注： 1. 非得本公司设计师之书面批准，不得随意将任何部分翻印； 2. 切勿以比例量度此图，一切以图内数字所示为准； 3. 施工单位必须在工地核对图内所示数字之准确，如发现有任何矛盾处，应通知设计师，方可施工。 4. 本图纸为装饰设计图纸，施工单位需对结构、安全、可行性等方面进行二次深化，并与设计方进行沟通确认，以确保效果与质量。
	Kiokii and 道具制作图	设计 DESIGN	审核 APPROVE		日期 DATE	2026/03/05	图纸序号		
		制图 DRAW	项目跟进 COORDINATOR		测绘 SURVEY		图纸编号	DJ-02-02	


备注： 材质如未标注均采用1.2厚铁板 白色哑光金属烤漆

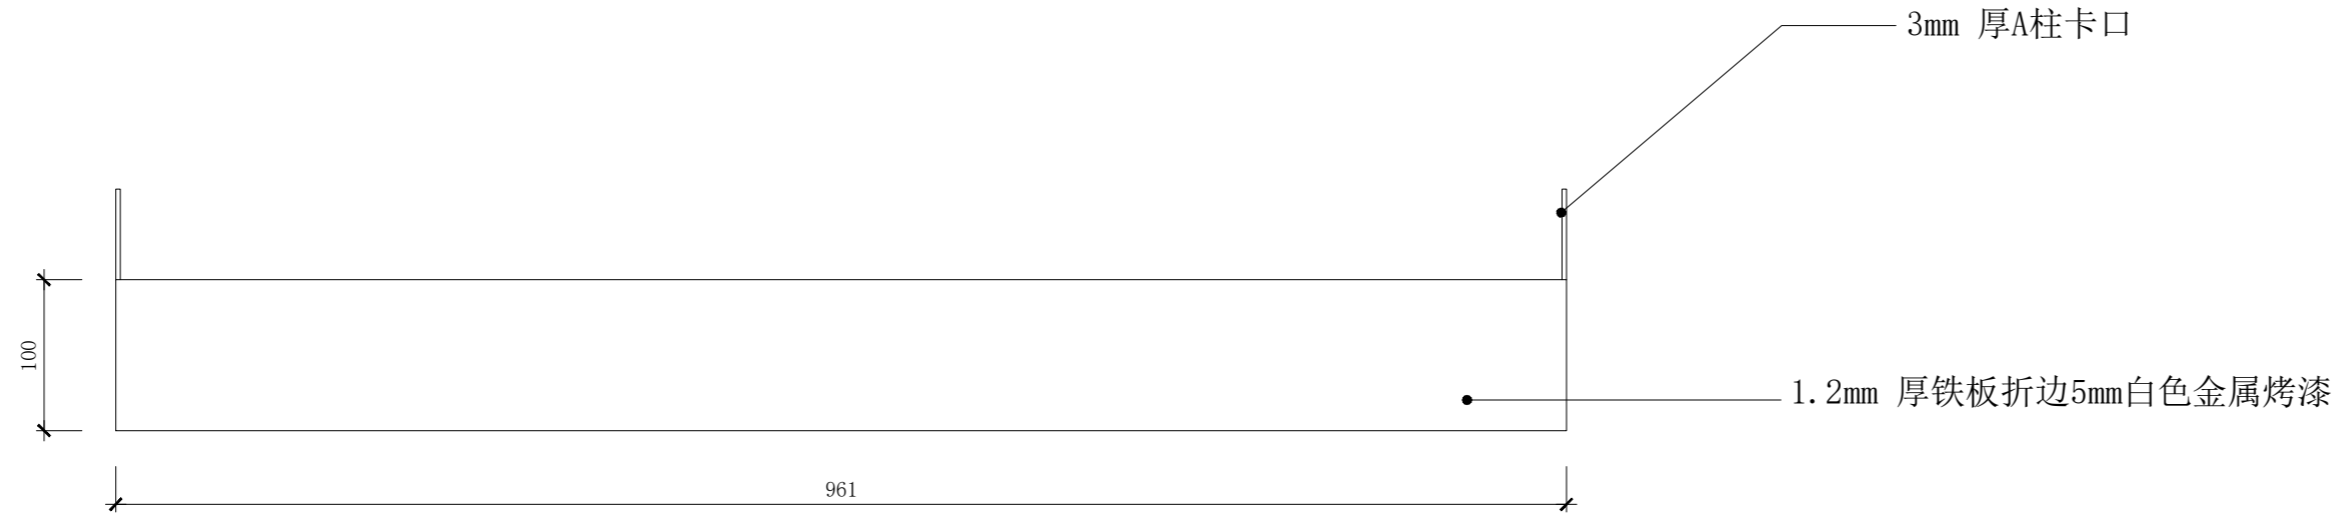

俯视图

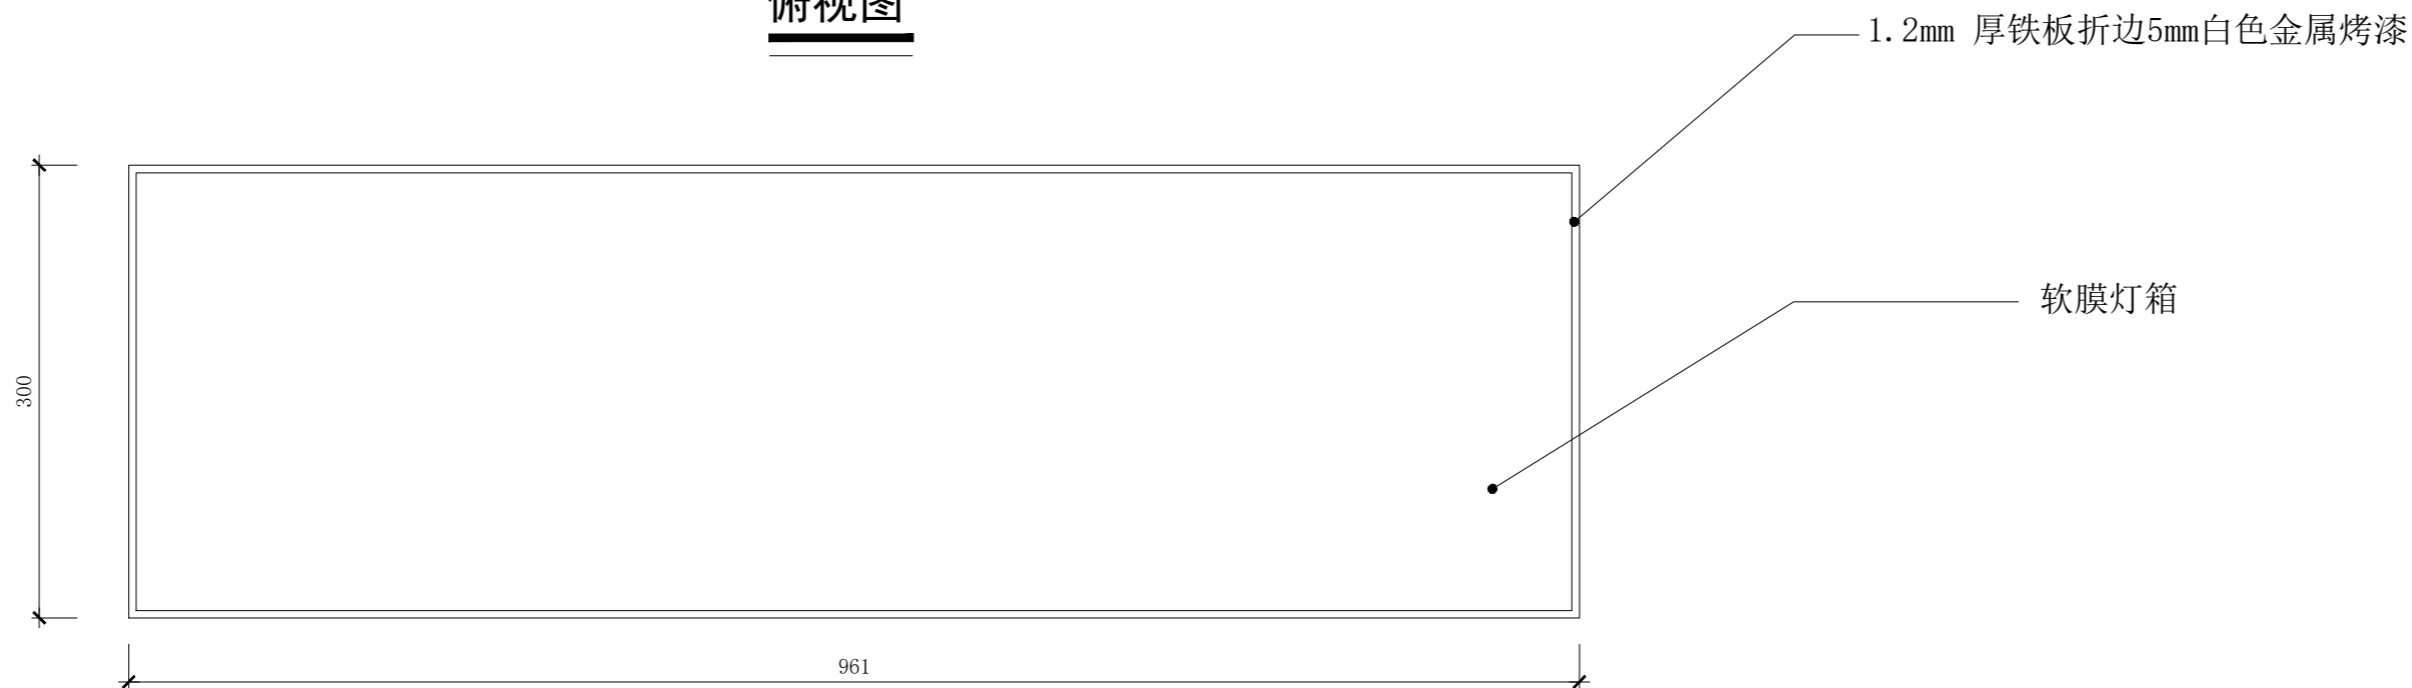


前视图

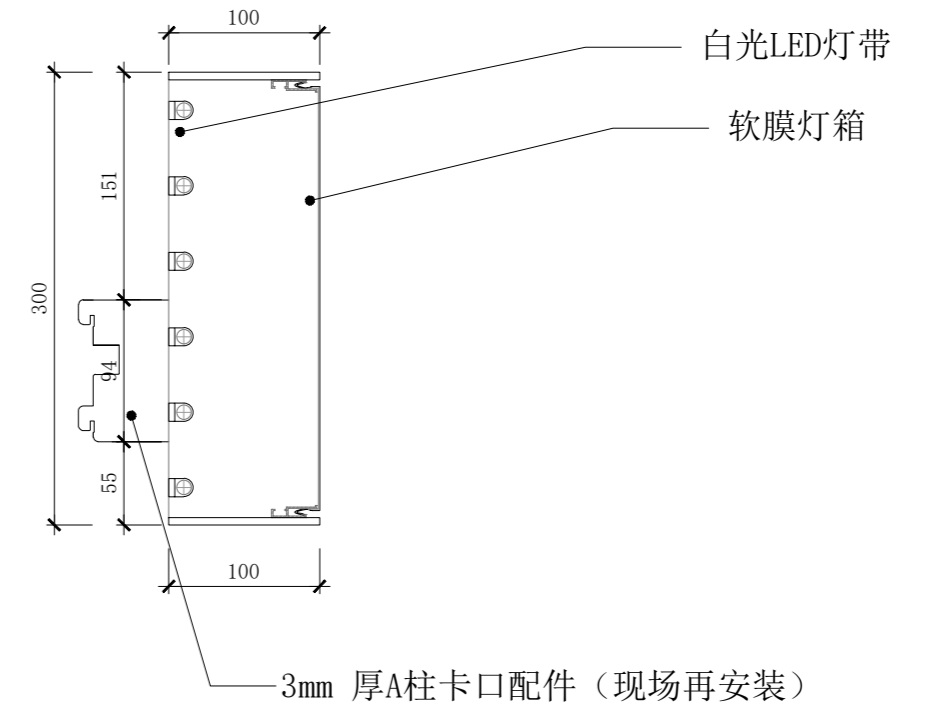

剖视图


	项目名称 PROJECT TITLE	图名 DRAWING TITLE	通用靠墙活动灯箱			比例 SCALE	图别	A2	备注： 1. 非得本公司设计师之书面批准，不得随意将任何部分翻印； 2. 切勿以比例量度此图，一切以图内数字所示为准； 3. 施工单位必须在工地核对图内所示数字之准确，如发现有任何矛盾处，应通知设计师，方可施工。 4. 本图纸为装饰设计图纸，施工单位需对结构、安全、可行性等方面进行二次深化，并与设计方进行沟通确认，以确保效果与质量。
	Kiokii and 道具制作图	设计 DESIGN	审核 APPROVE		日期 DATE	图纸序号			
		制图 DRAW	项目跟进 COORDINATOR		测绘 SURVEY	图纸编号	DJ-02-03		

备注： 材质如未标注均采用1.2厚铁板 白色哑光金属烤漆

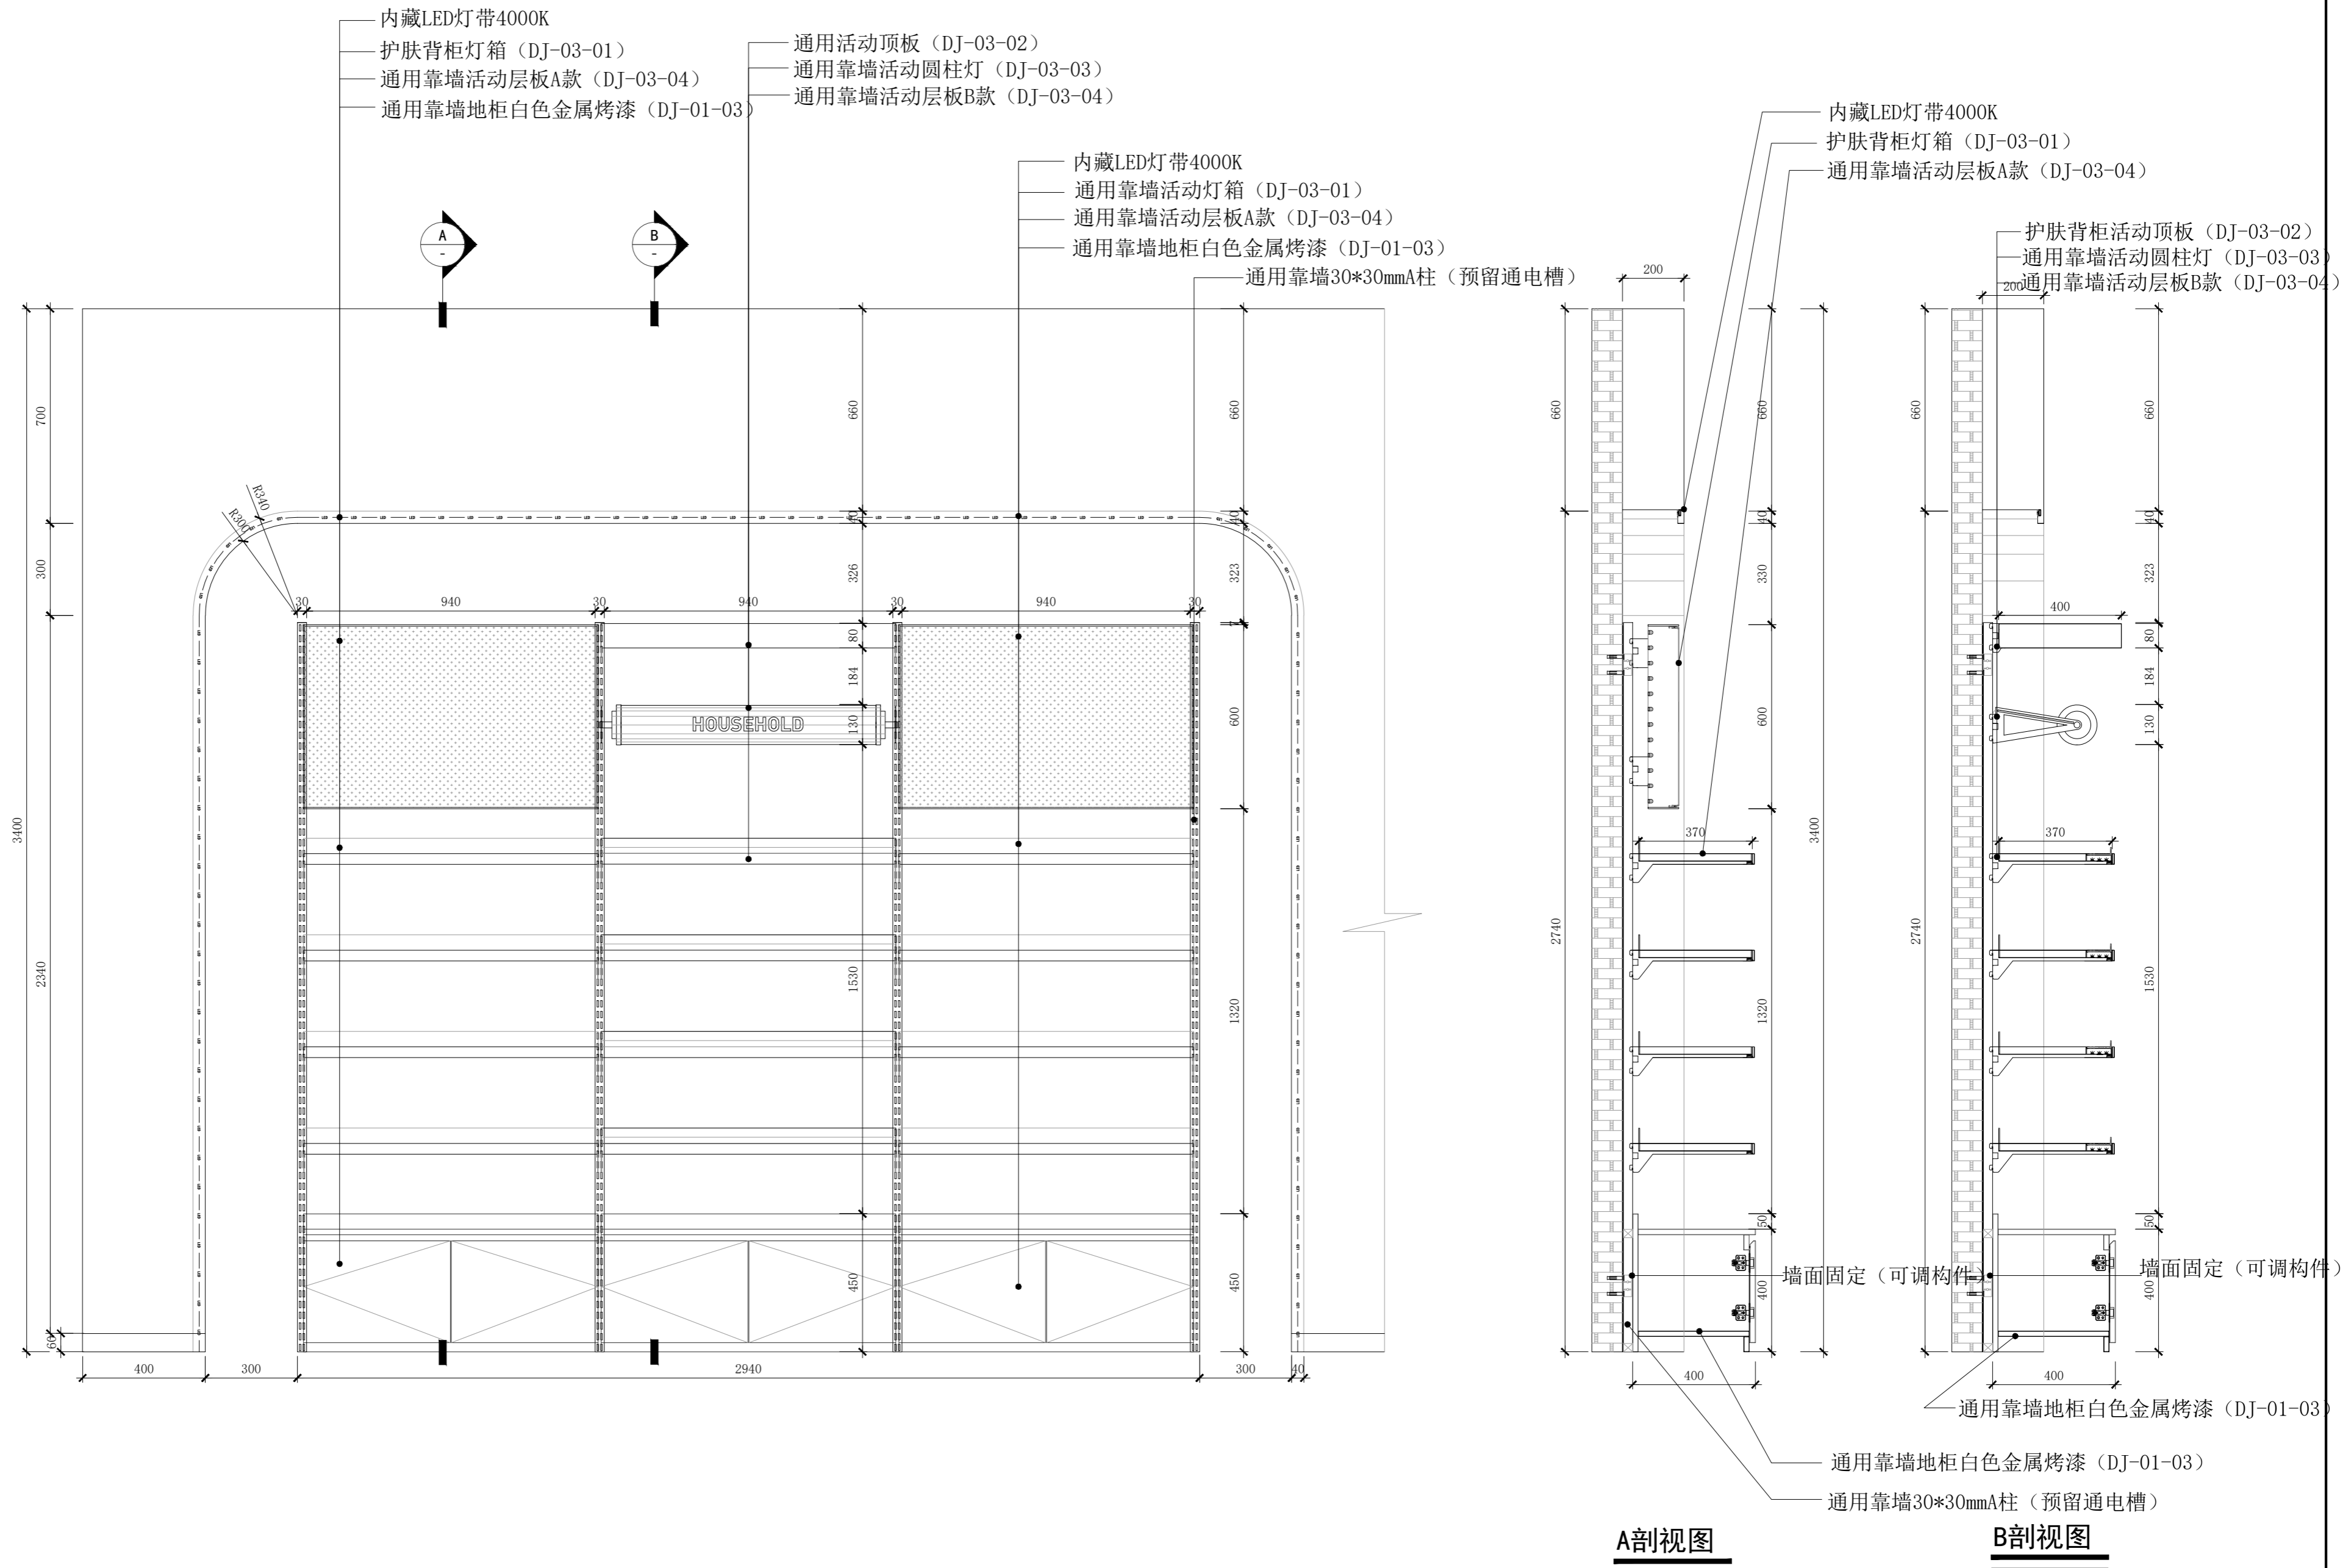



Kiokii and 道具制作图	项目名称 PROJECT TITLE	图名 DRAWING TITLE	护肤背柜		比例 SCALE	1:15	图别	A2	备注： 1. 非得本公司设计师之书面批准，不得随意将任何部分翻印； 2. 切勿以比例量度此图，一切以图内数字所示为准； 3. 施工单位必须在工地核对图内所示数字之准确，如发现有任何矛盾处，应通知设计师，方可施工。 4. 本图纸为装饰设计图纸，施工单位需对结构、安全、可行性等方面进行二次深化，并与设计方进行沟通确认，以确保效果与质量。
	设计 DESIGN	审核 APPROVE			日期 DATE	2026/03/05	图纸序号		
	制图 DRAW	项目跟进 COORDINATOR			测绘 SURVEY		图纸编号	DJ-03	

备注： 材质如未标注均采用1.2厚铁板 白色哑光金属烤漆

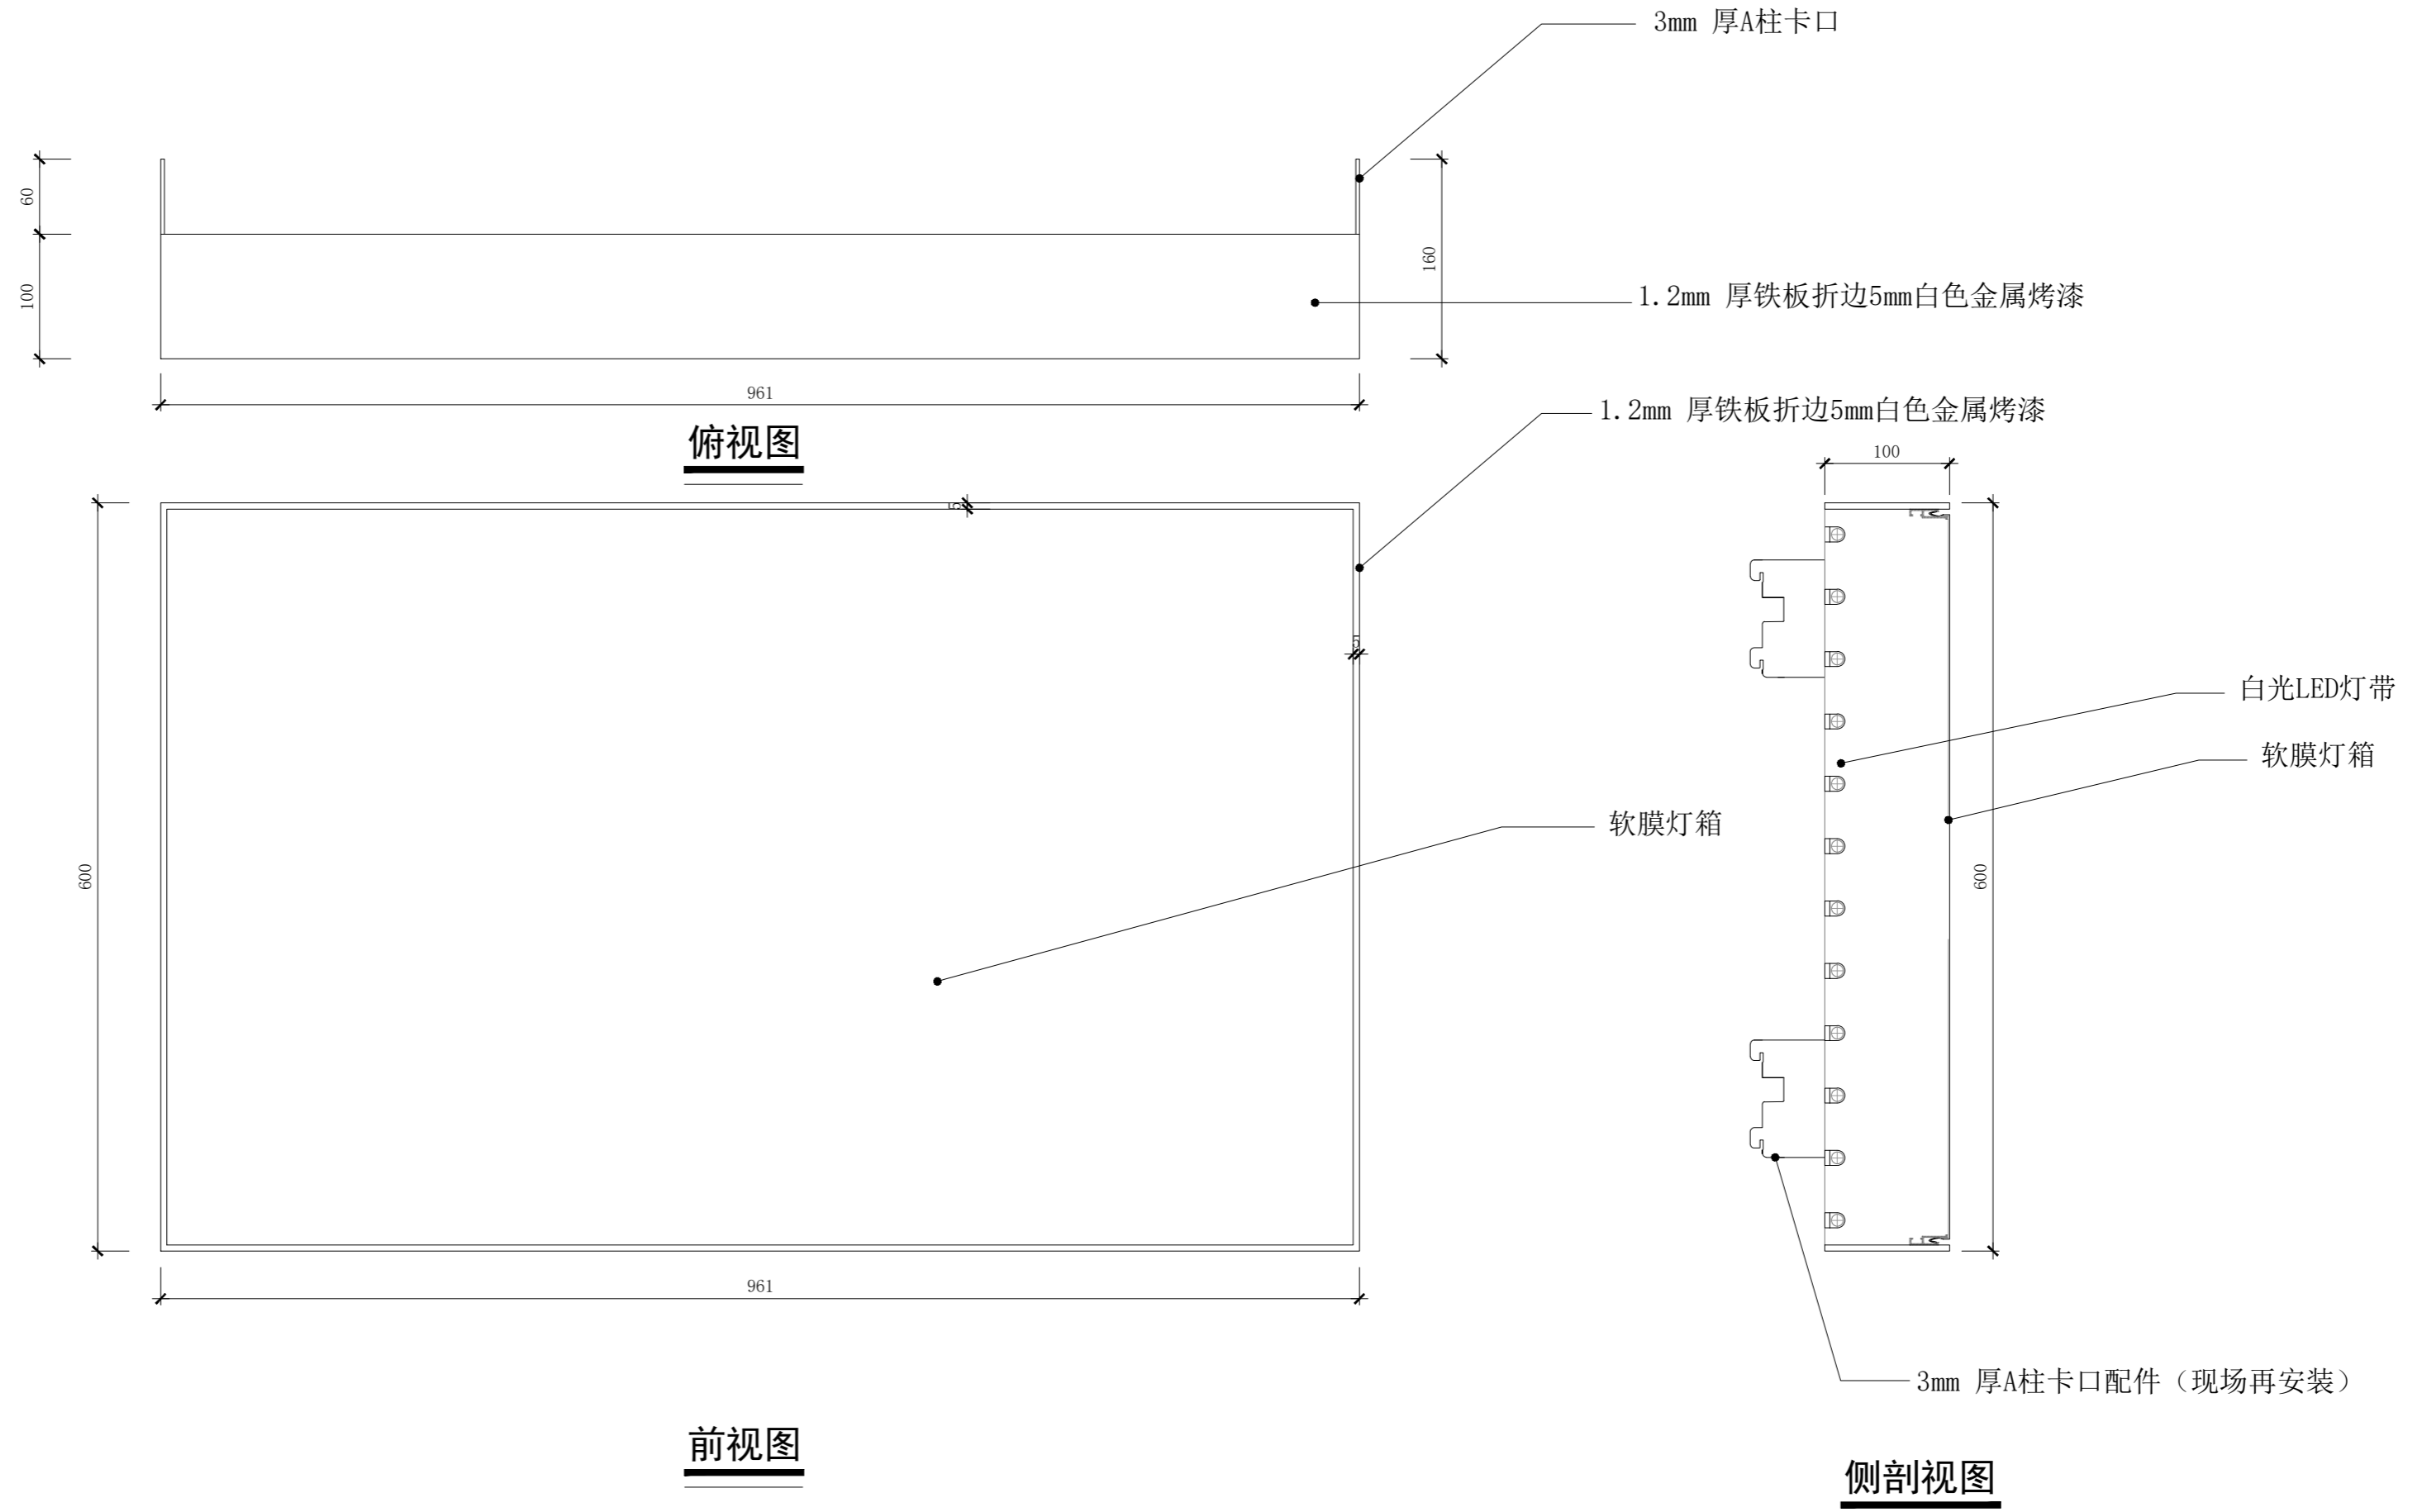


项目名称 PROJECT TITLE	图名 DRAWING TITLE				比例 SCALE	1:5	图别	A2	备注： 1. 非得本公司设计师之书面批准，不得随意将任何部分翻印； 2. 切勿以比例量度此图，一切以图内数字所示为准； 3. 施工单位必须在工地核对图内所示数字之准确，如发现有任何矛盾处，应通知设计师，方可施工。 4. 本图纸为装饰设计图纸，施工单位需对结构、安全、可行性等方面进行二次深化，并与设计方进行沟通确认，以确保效果与质量。
	护肤背柜灯箱				日期 DATE	2026/03/05	图纸序号		
	Kiokii and 道具制作图				审核 APPROVE				
	制图 DRAW		项目跟进 COORDINATOR		测绘 SURVEY		图纸编号	DJ-03-01	

备注： 材质如未标注均采用1.2厚铁板 白色哑光金属烤漆

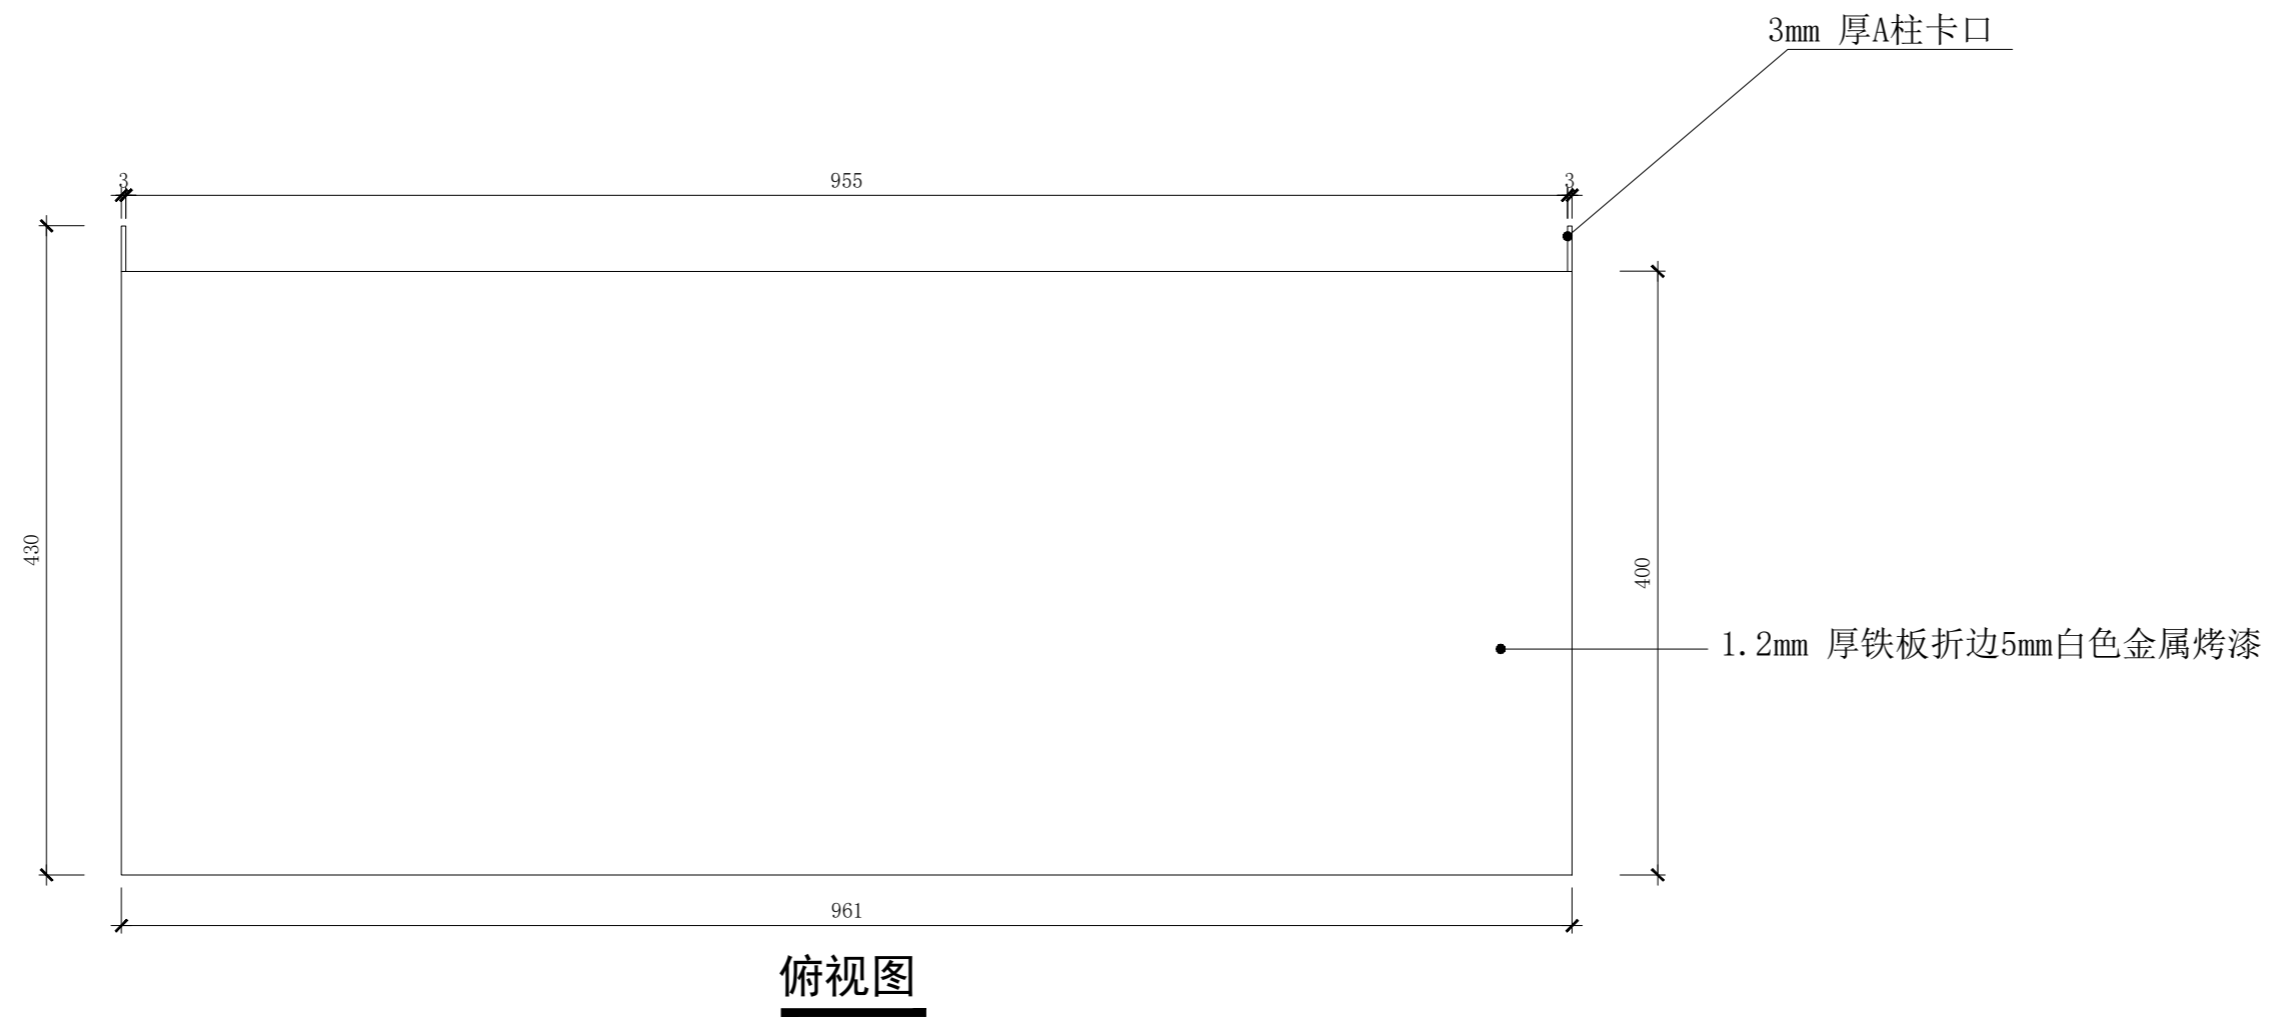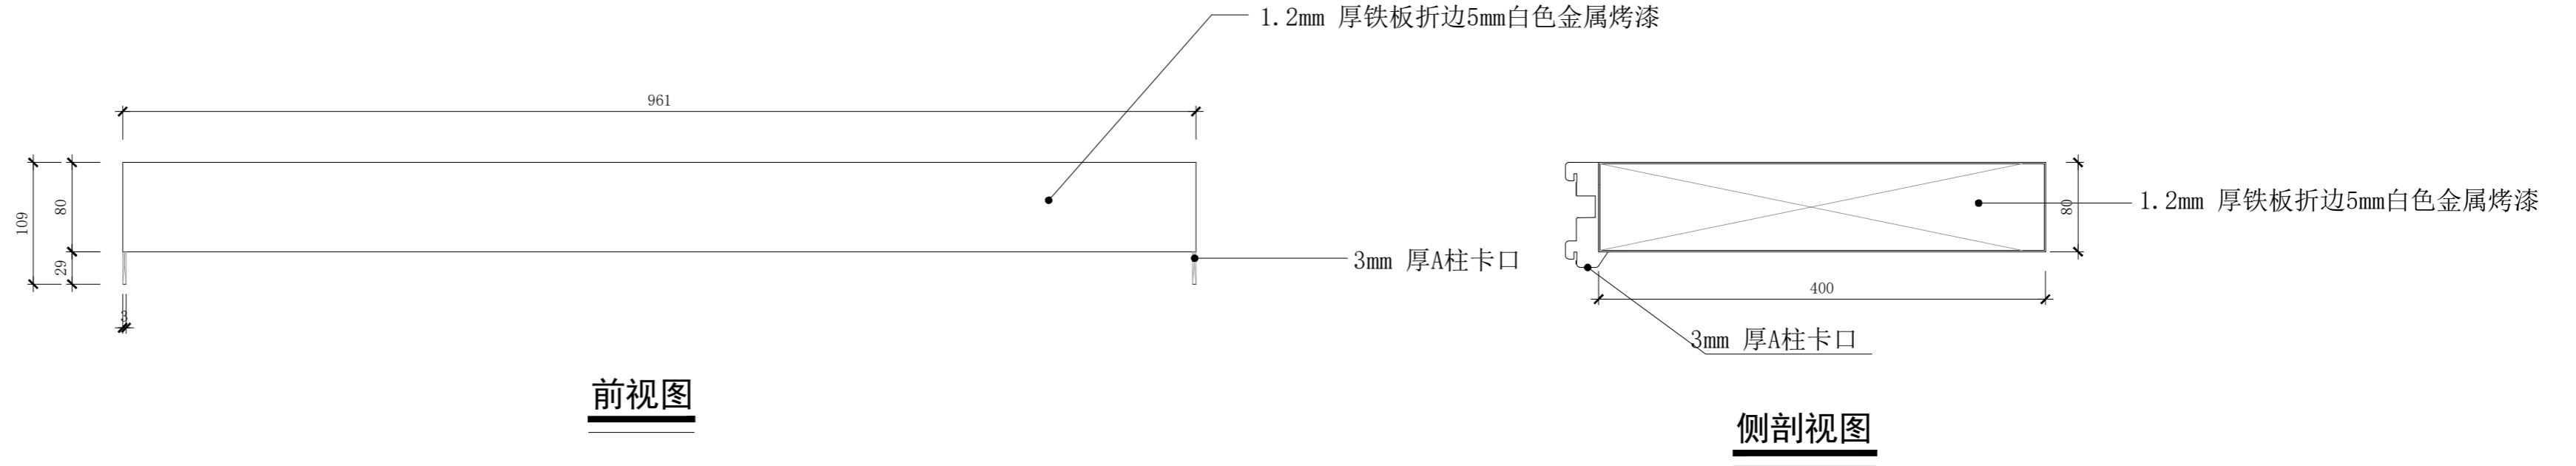


	项目名称 PROJECT TITLE	图名 DRAWING TITLE	通用活动顶板			比例 SCALE	1:5	图别	A2	备注： 1. 非得本公司设计师之书面批准，不得随意将任何部分翻印； 2. 切勿以比例量度此图，一切以图内数字所示为准； 3. 施工单位必须在工地核对图内所示数字之准确，如发现有任何矛盾处，应通知设计师，方可施工。 4. 本图纸为装饰设计图纸，施工单位需对结构、安全、可行性等方面进行二次深化，并与设计方进行沟通确认，以确保效果与质量。
	Kiokii and 道具制作图	设计 DESIGN	审核 APPROVE		日期 DATE	2026/03/05	图纸序号			
		制图 DRAW	项目跟进 COORDINATOR		测绘 SURVEY		图纸编号	DJ-03-02		


备注： 材质如未标注均采用1.2厚铁板 白色哑光金属烤漆

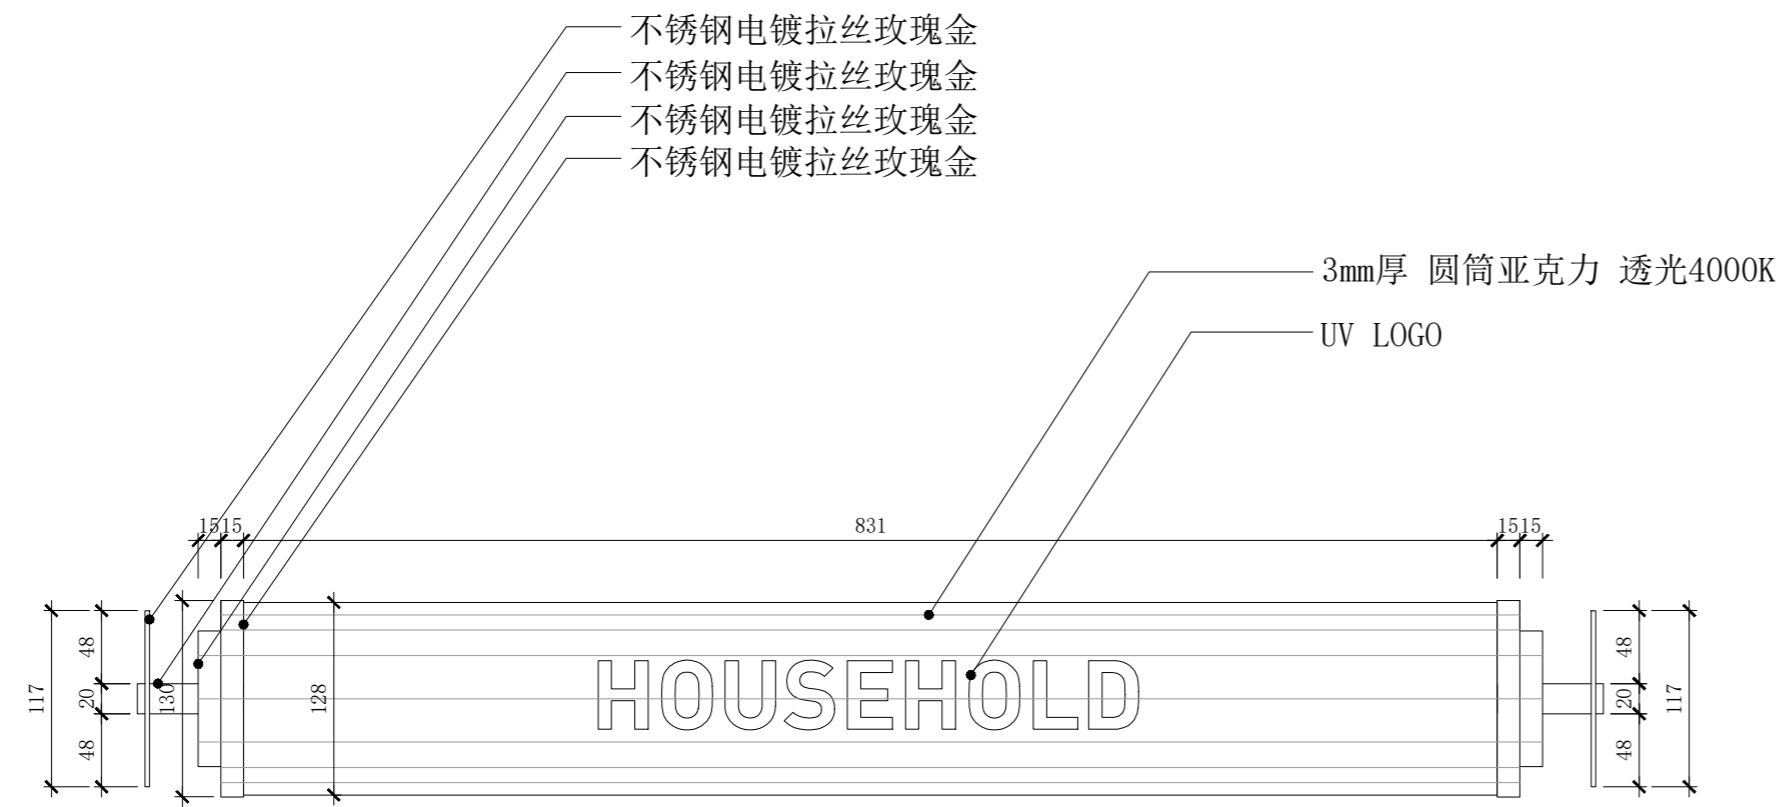

**前视图**

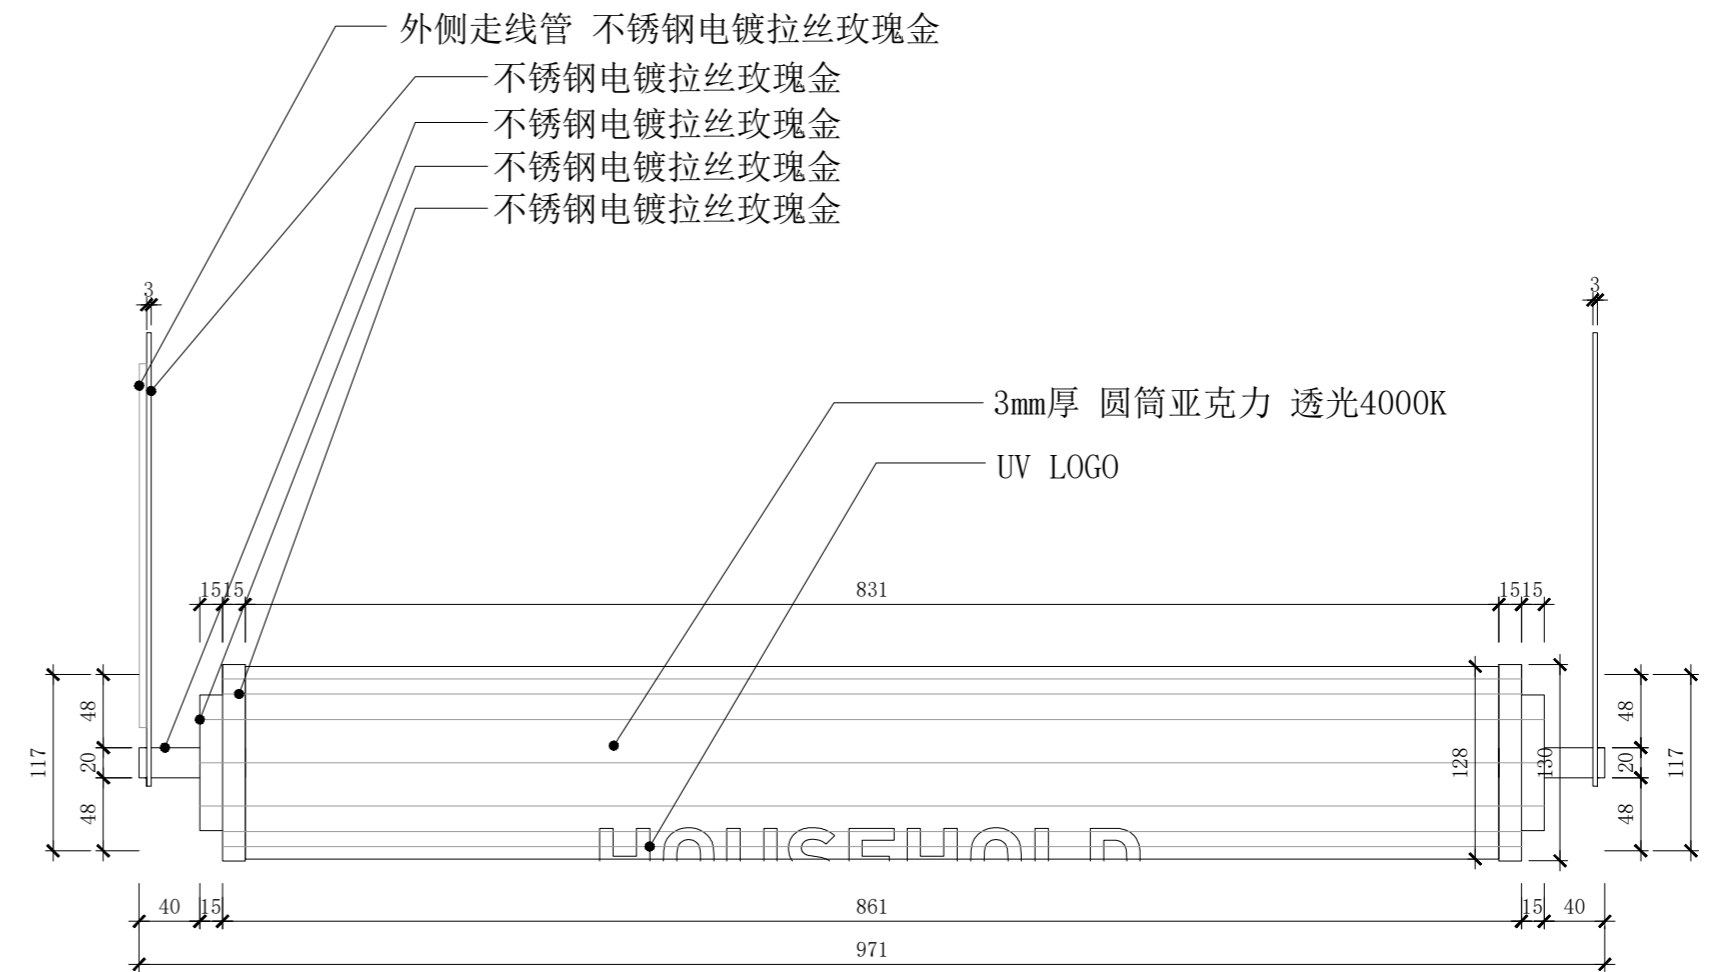




**俯视图**

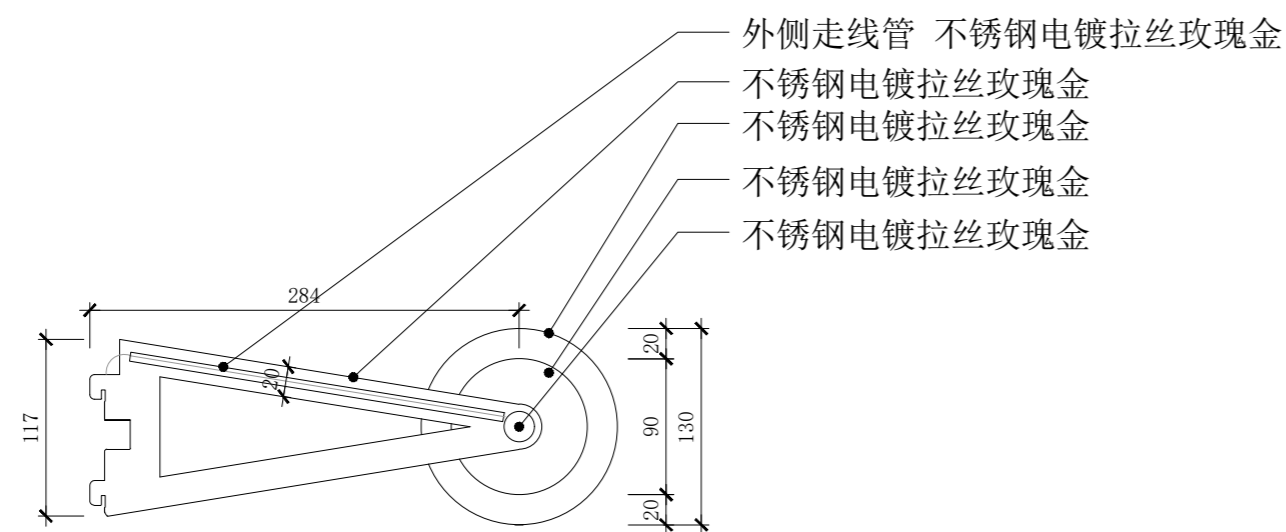




**侧视图**

<b>Kiokii and 道具制作图</b>	项目名称 PROJECT TITLE	图名 DRAWING TITLE	通用靠墙活动圆柱灯		比例 SCALE	图别 A2	备注： 1. 非得本公司设计师之书面批准，不得随意将任何部分翻印； 2. 切勿以比例量度此图，一切以图内数字所示为准； 3. 施工单位必须在工地核对图内所示数字之准确，如发现有任何矛盾处，应通知设计师，方可施工。 4. 本图纸为装饰设计图纸，施工单位需对结构、安全、可行性等方面进行二次深化，并与设计方进行沟通确认，以确保效果与质量。
		设计 DESIGN	审核 APPROVE	日期 DATE	图纸序号		
		制图 DRAW	项目跟进 COORDINATOR	测绘 SURVEY	图纸编号 DJ-03-03		

备注： 材质如未标注均采用1.2厚铁板 白色哑光金属烤漆

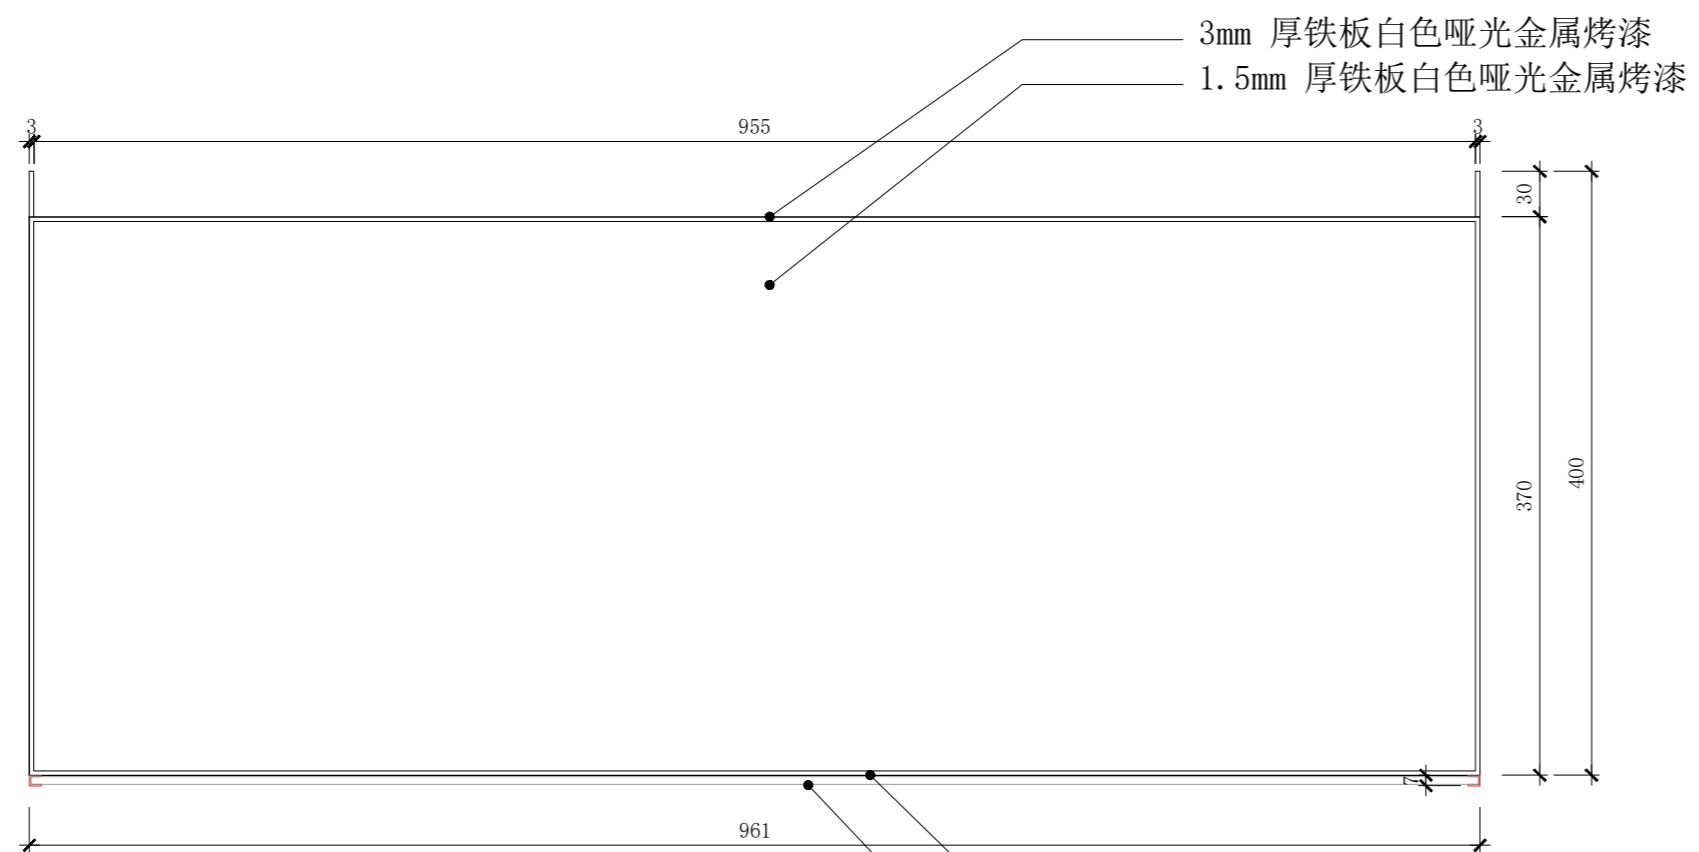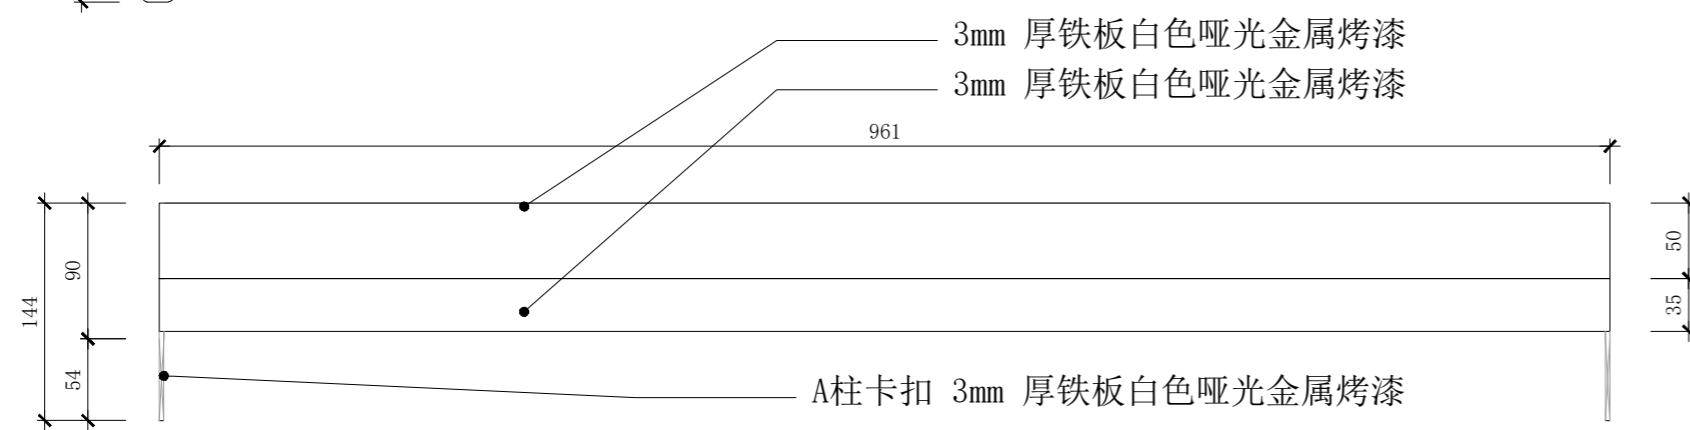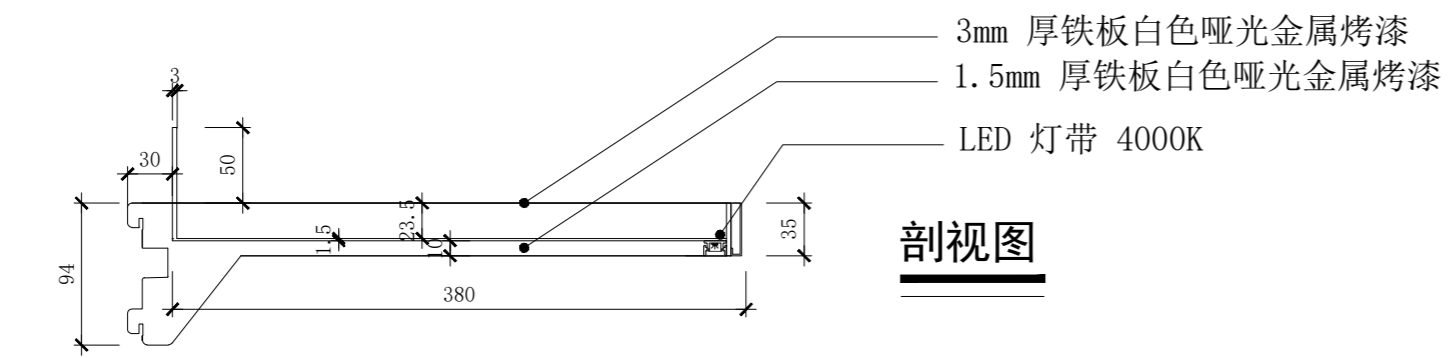


通用靠墙活动层板A款  
3mm 厚铁板白色哑光金属烤漆  
1mm 厚铁折边卡槽

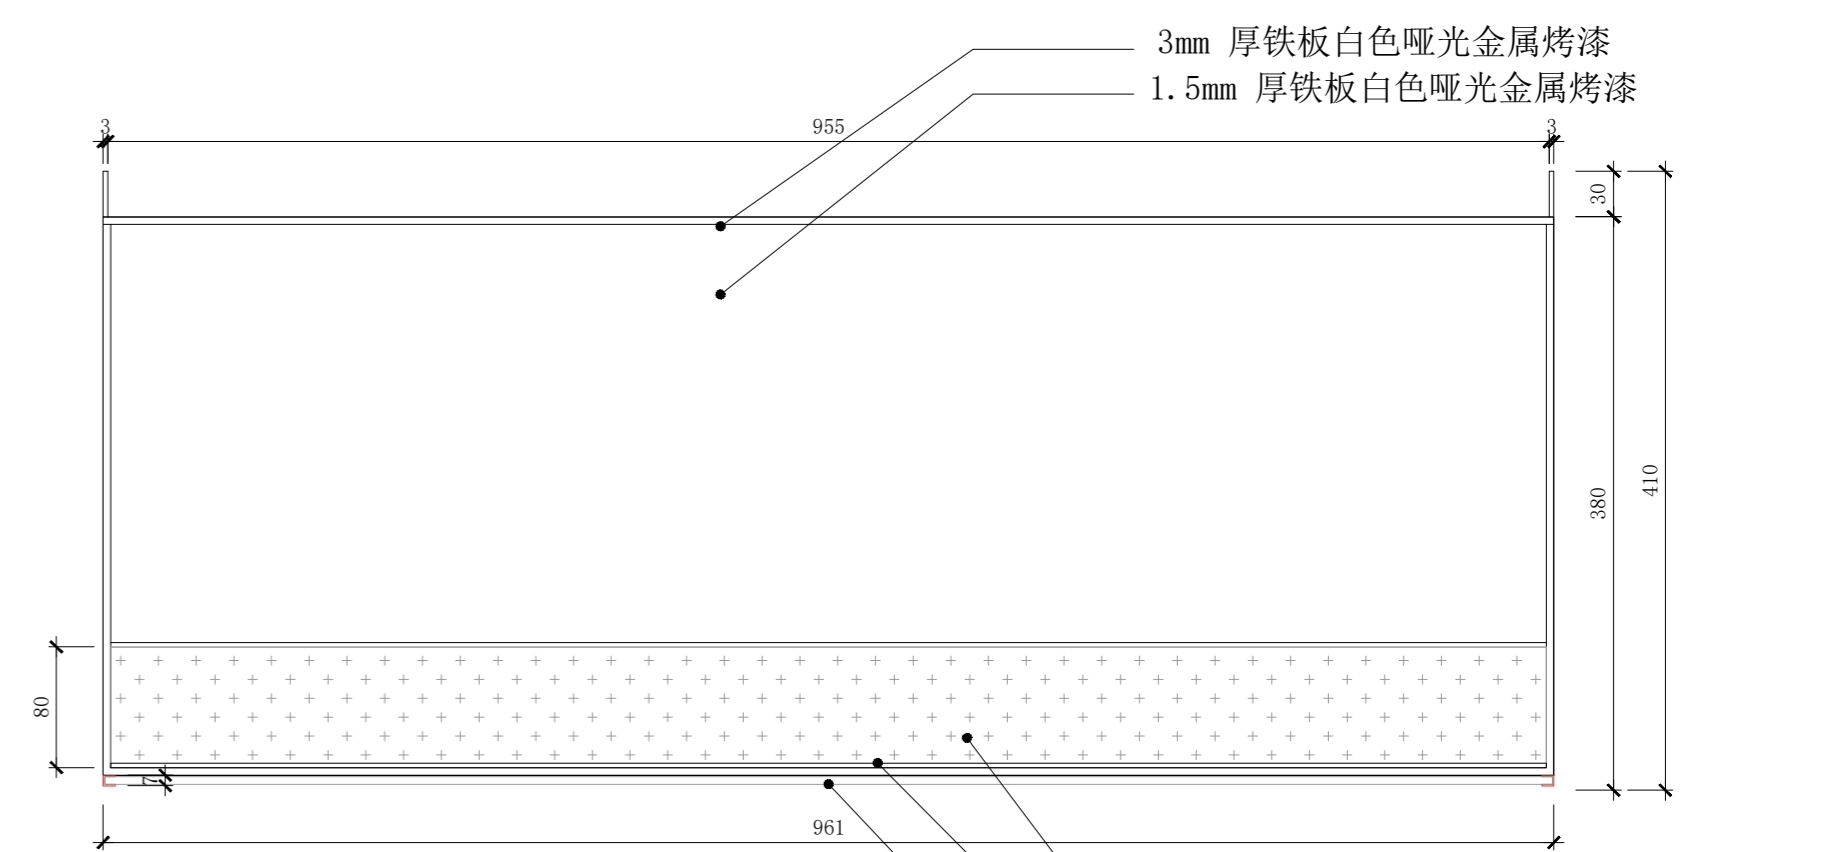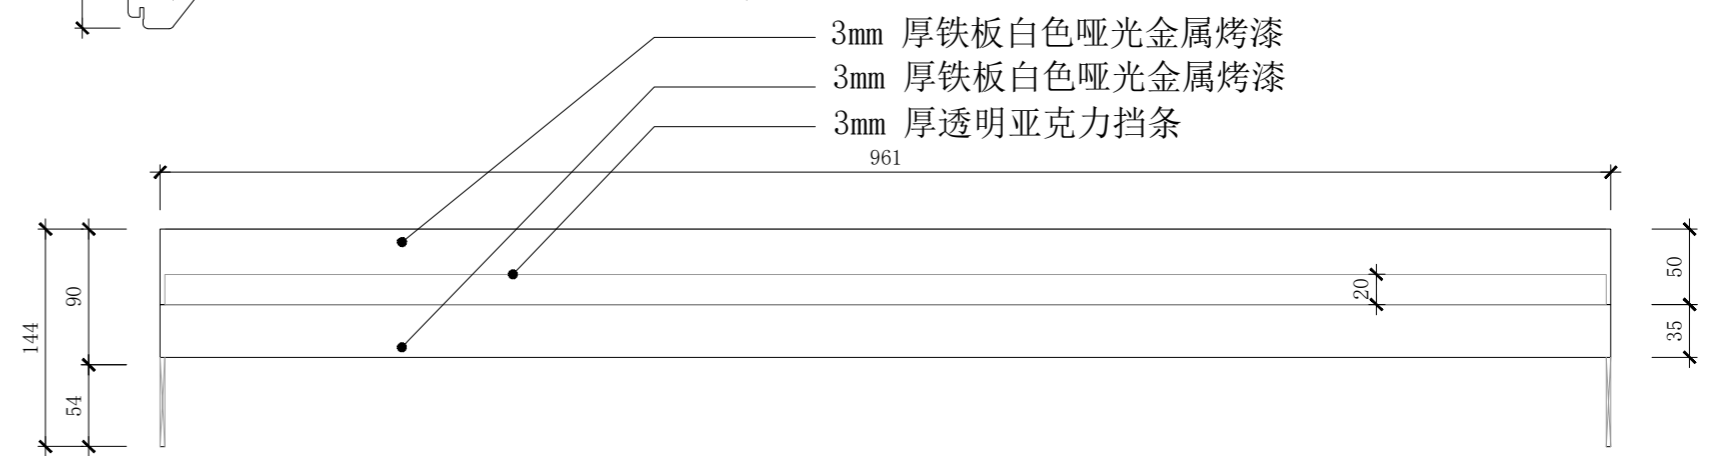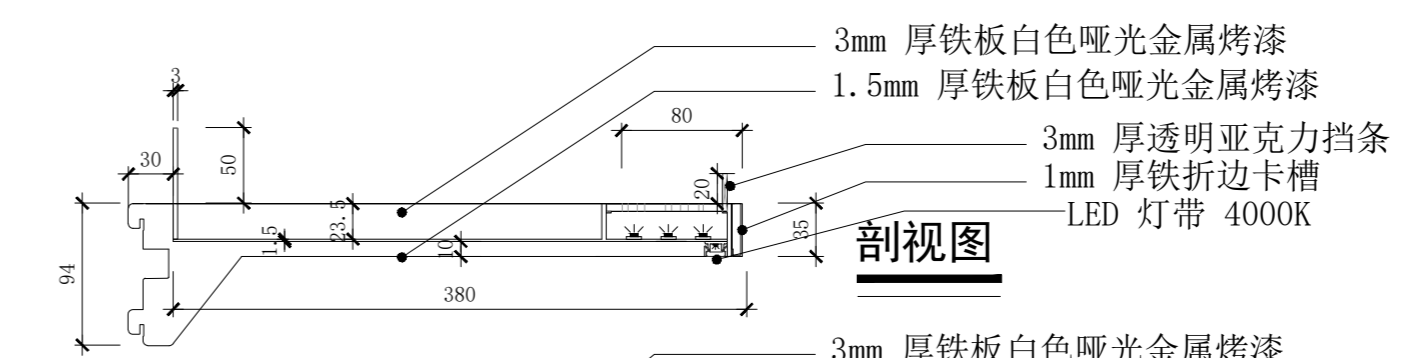

通用靠墙活动层板B款  
5mm厚乳白机片透光 5瓦灯带\*3 4000K  
3mm 厚透明亚克力挡条  
1mm 厚铁折边卡槽


Kiokii and 道具制作图	项目名称 PROJECT TITLE		图名 DRAWING TITLE		通用靠墙活动层板A /B款		比例 SCALE		1:5		图别		A2		备注： 1. 非得本公司设计师之书面批准，不得随意将任何部分翻印； 2. 切勿以比例量度此图，一切以图内数字所示为准； 3. 施工单位必须在工地核对图内所示数字之准确，如发现有任何矛盾处，应通知设计师，方可施工。 4. 本图纸为装饰设计图纸，施工单位需对结构、安全、可行性等方面进行二次深化，并与设计方进行沟通确认，以确保效果与质量。
	设计 DESIGN		审核 APPROVE		日期 DATE		2026/03/05		图纸序号		图别		A2		
	制图 DRAW		项目跟进 COORDINATOR		测绘 SURVEY				图纸编号		DJ-03-04				

备注： 材质如未标注均采用1.2厚铁板 白色哑光金属烤漆

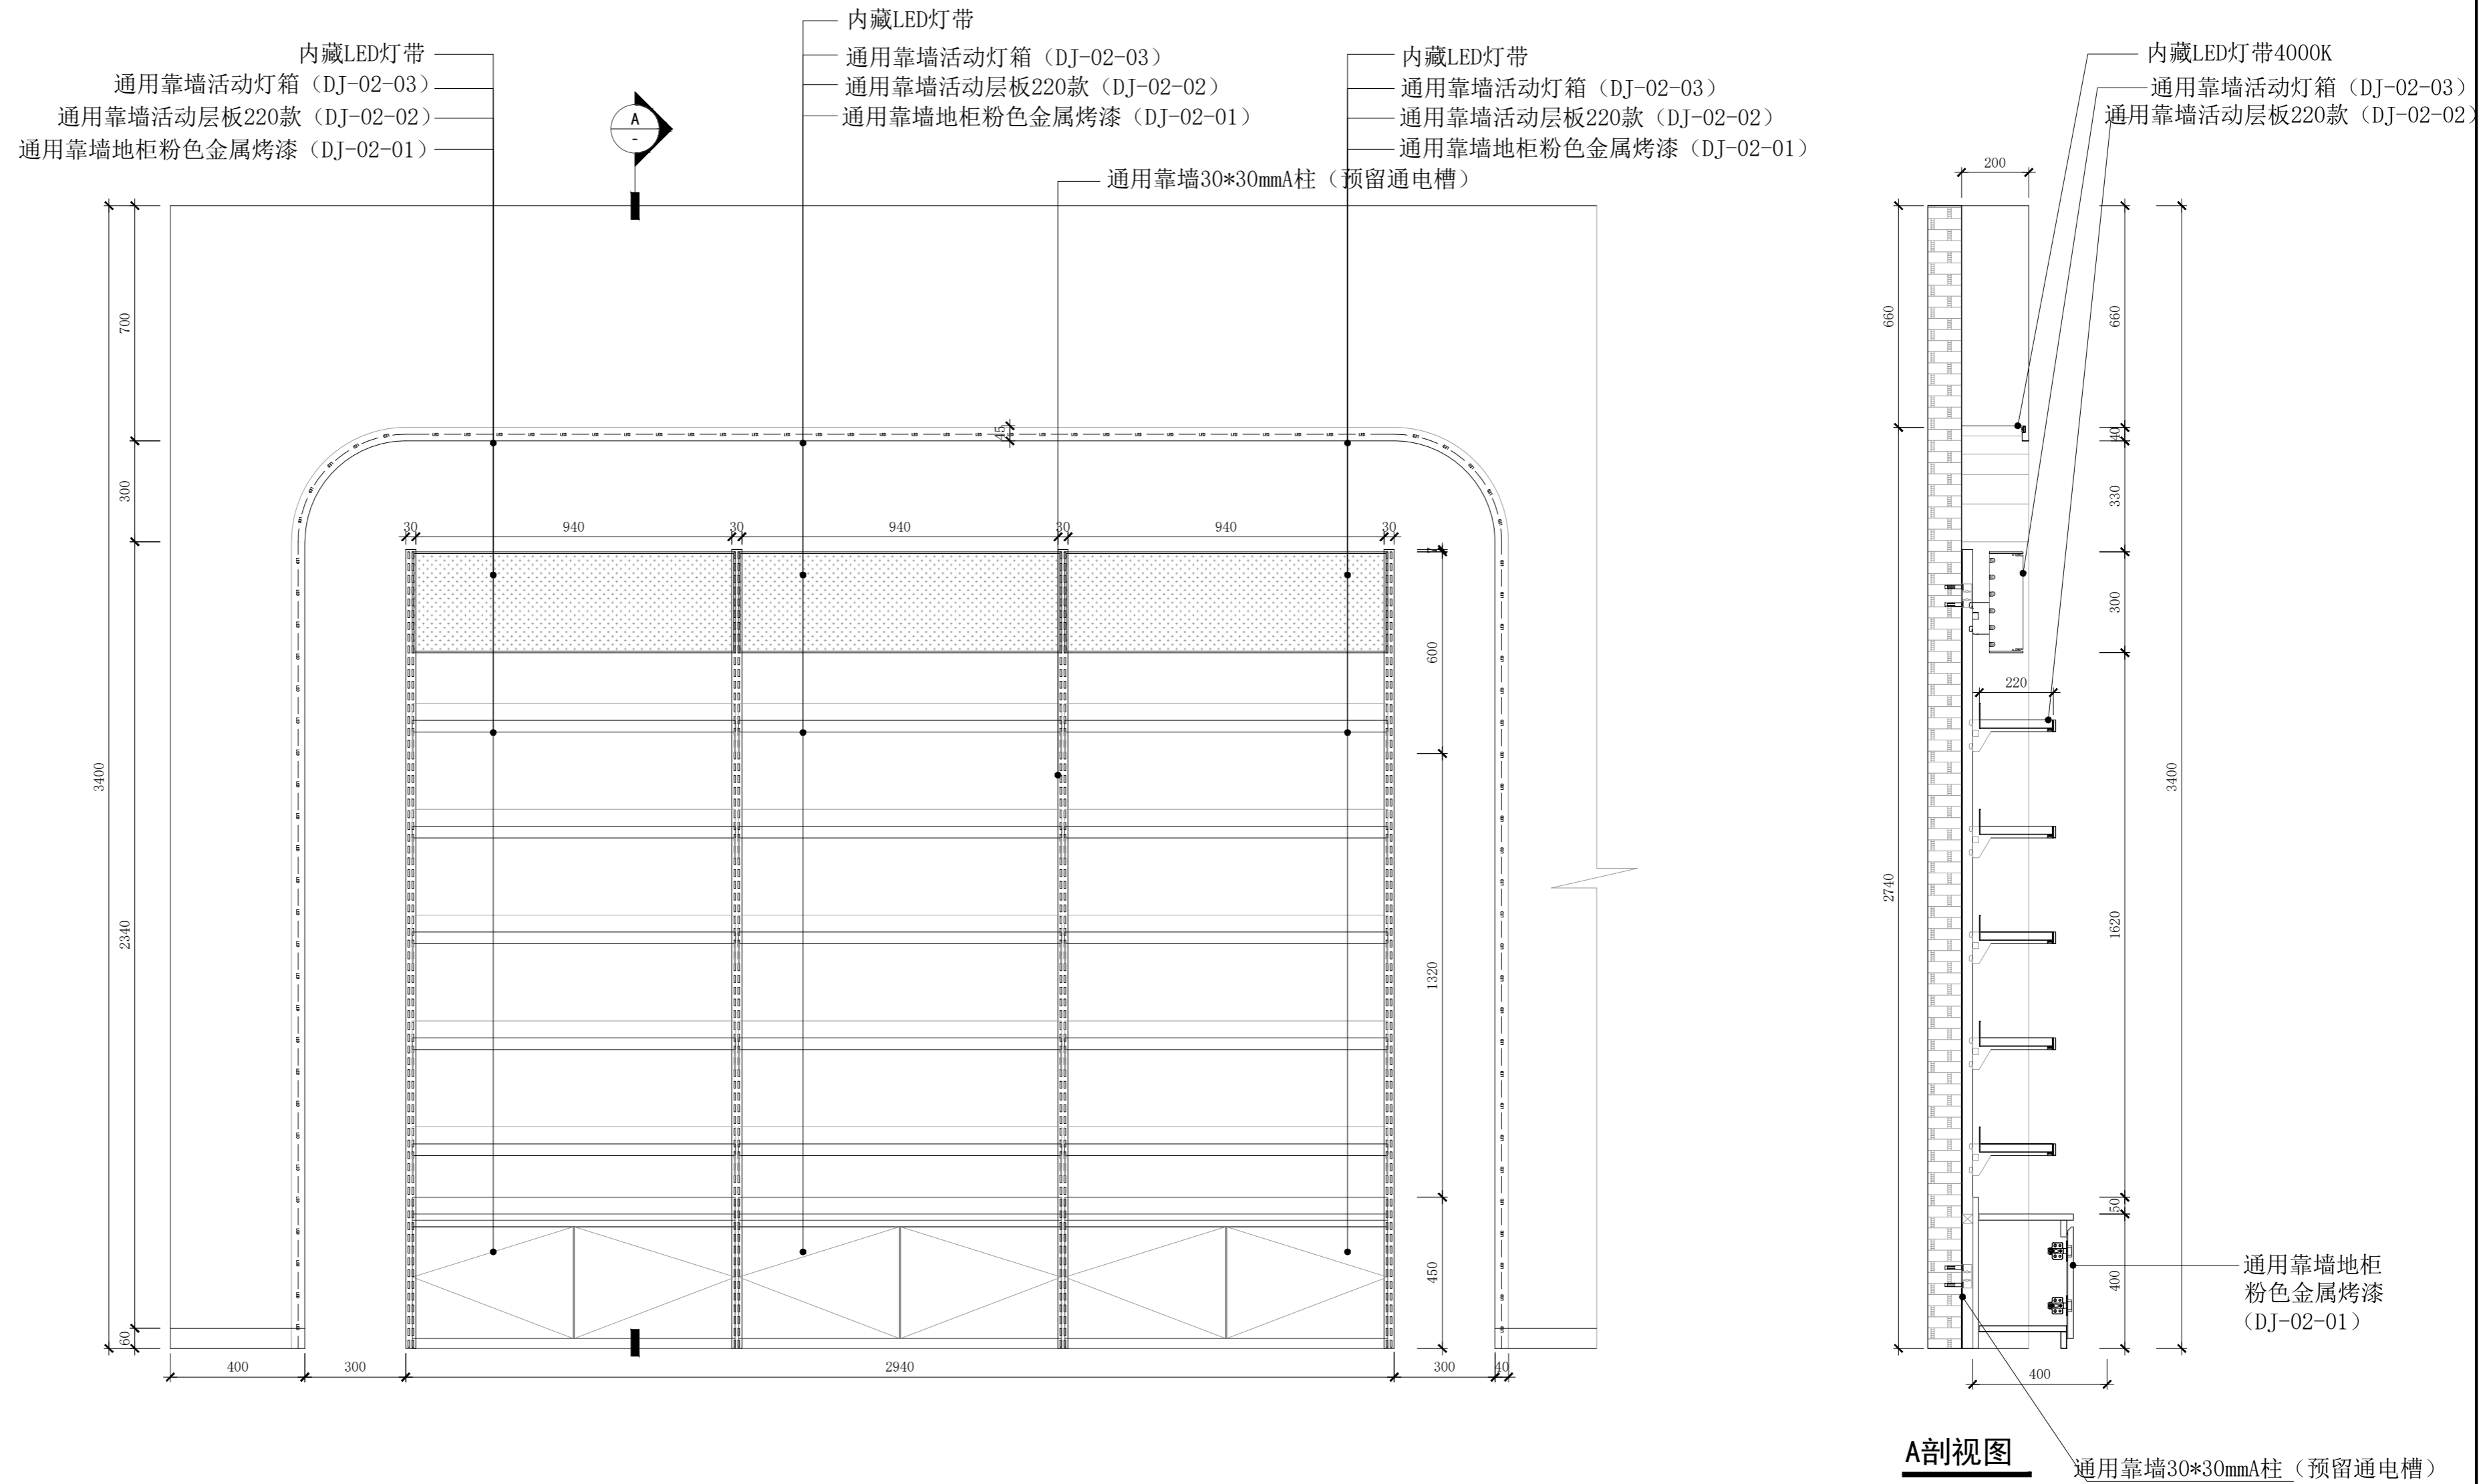




<p><b>Kiokii and 道具制作图</b></p>	<p>项目名称 PROJECT TITLE</p>	<p>图名 DRAWING TITLE</p>	<p><b>面膜背柜</b></p>		<p>比例 SCALE</p>	<p>1:15</p>	<p>图别</p>	<p>A2</p>	<p>备注： 1. 非得本公司设计师之书面批准，不得随意将任何部分翻印； 2. 切勿以比例量度此图，一切以图内数字所示为准； 3. 施工单位必须在工地核对图内所示数字之准确，如发现有任何矛盾处，应通知设计师，方可施工。 4. 本图纸为装饰设计图纸，施工单位需对结构、安全、可行性等方面进行二次深化，并与设计方进行沟通确认，以确保效果与质量。</p>
	<p>设计 DESIGN</p>	<p>审核 APPROVE</p>			<p>日期 DATE</p>	<p>2026/03/05</p>	<p>图纸序号</p>		
	<p>制图 DRAW</p>	<p>项目跟进 COORDINATOR</p>			<p>测绘 SURVEY</p>		<p>图纸编号</p>	<p>DJ-04</p>	

备注： 材质如未标注均采用1.2厚铁板 白色哑光金属烤漆

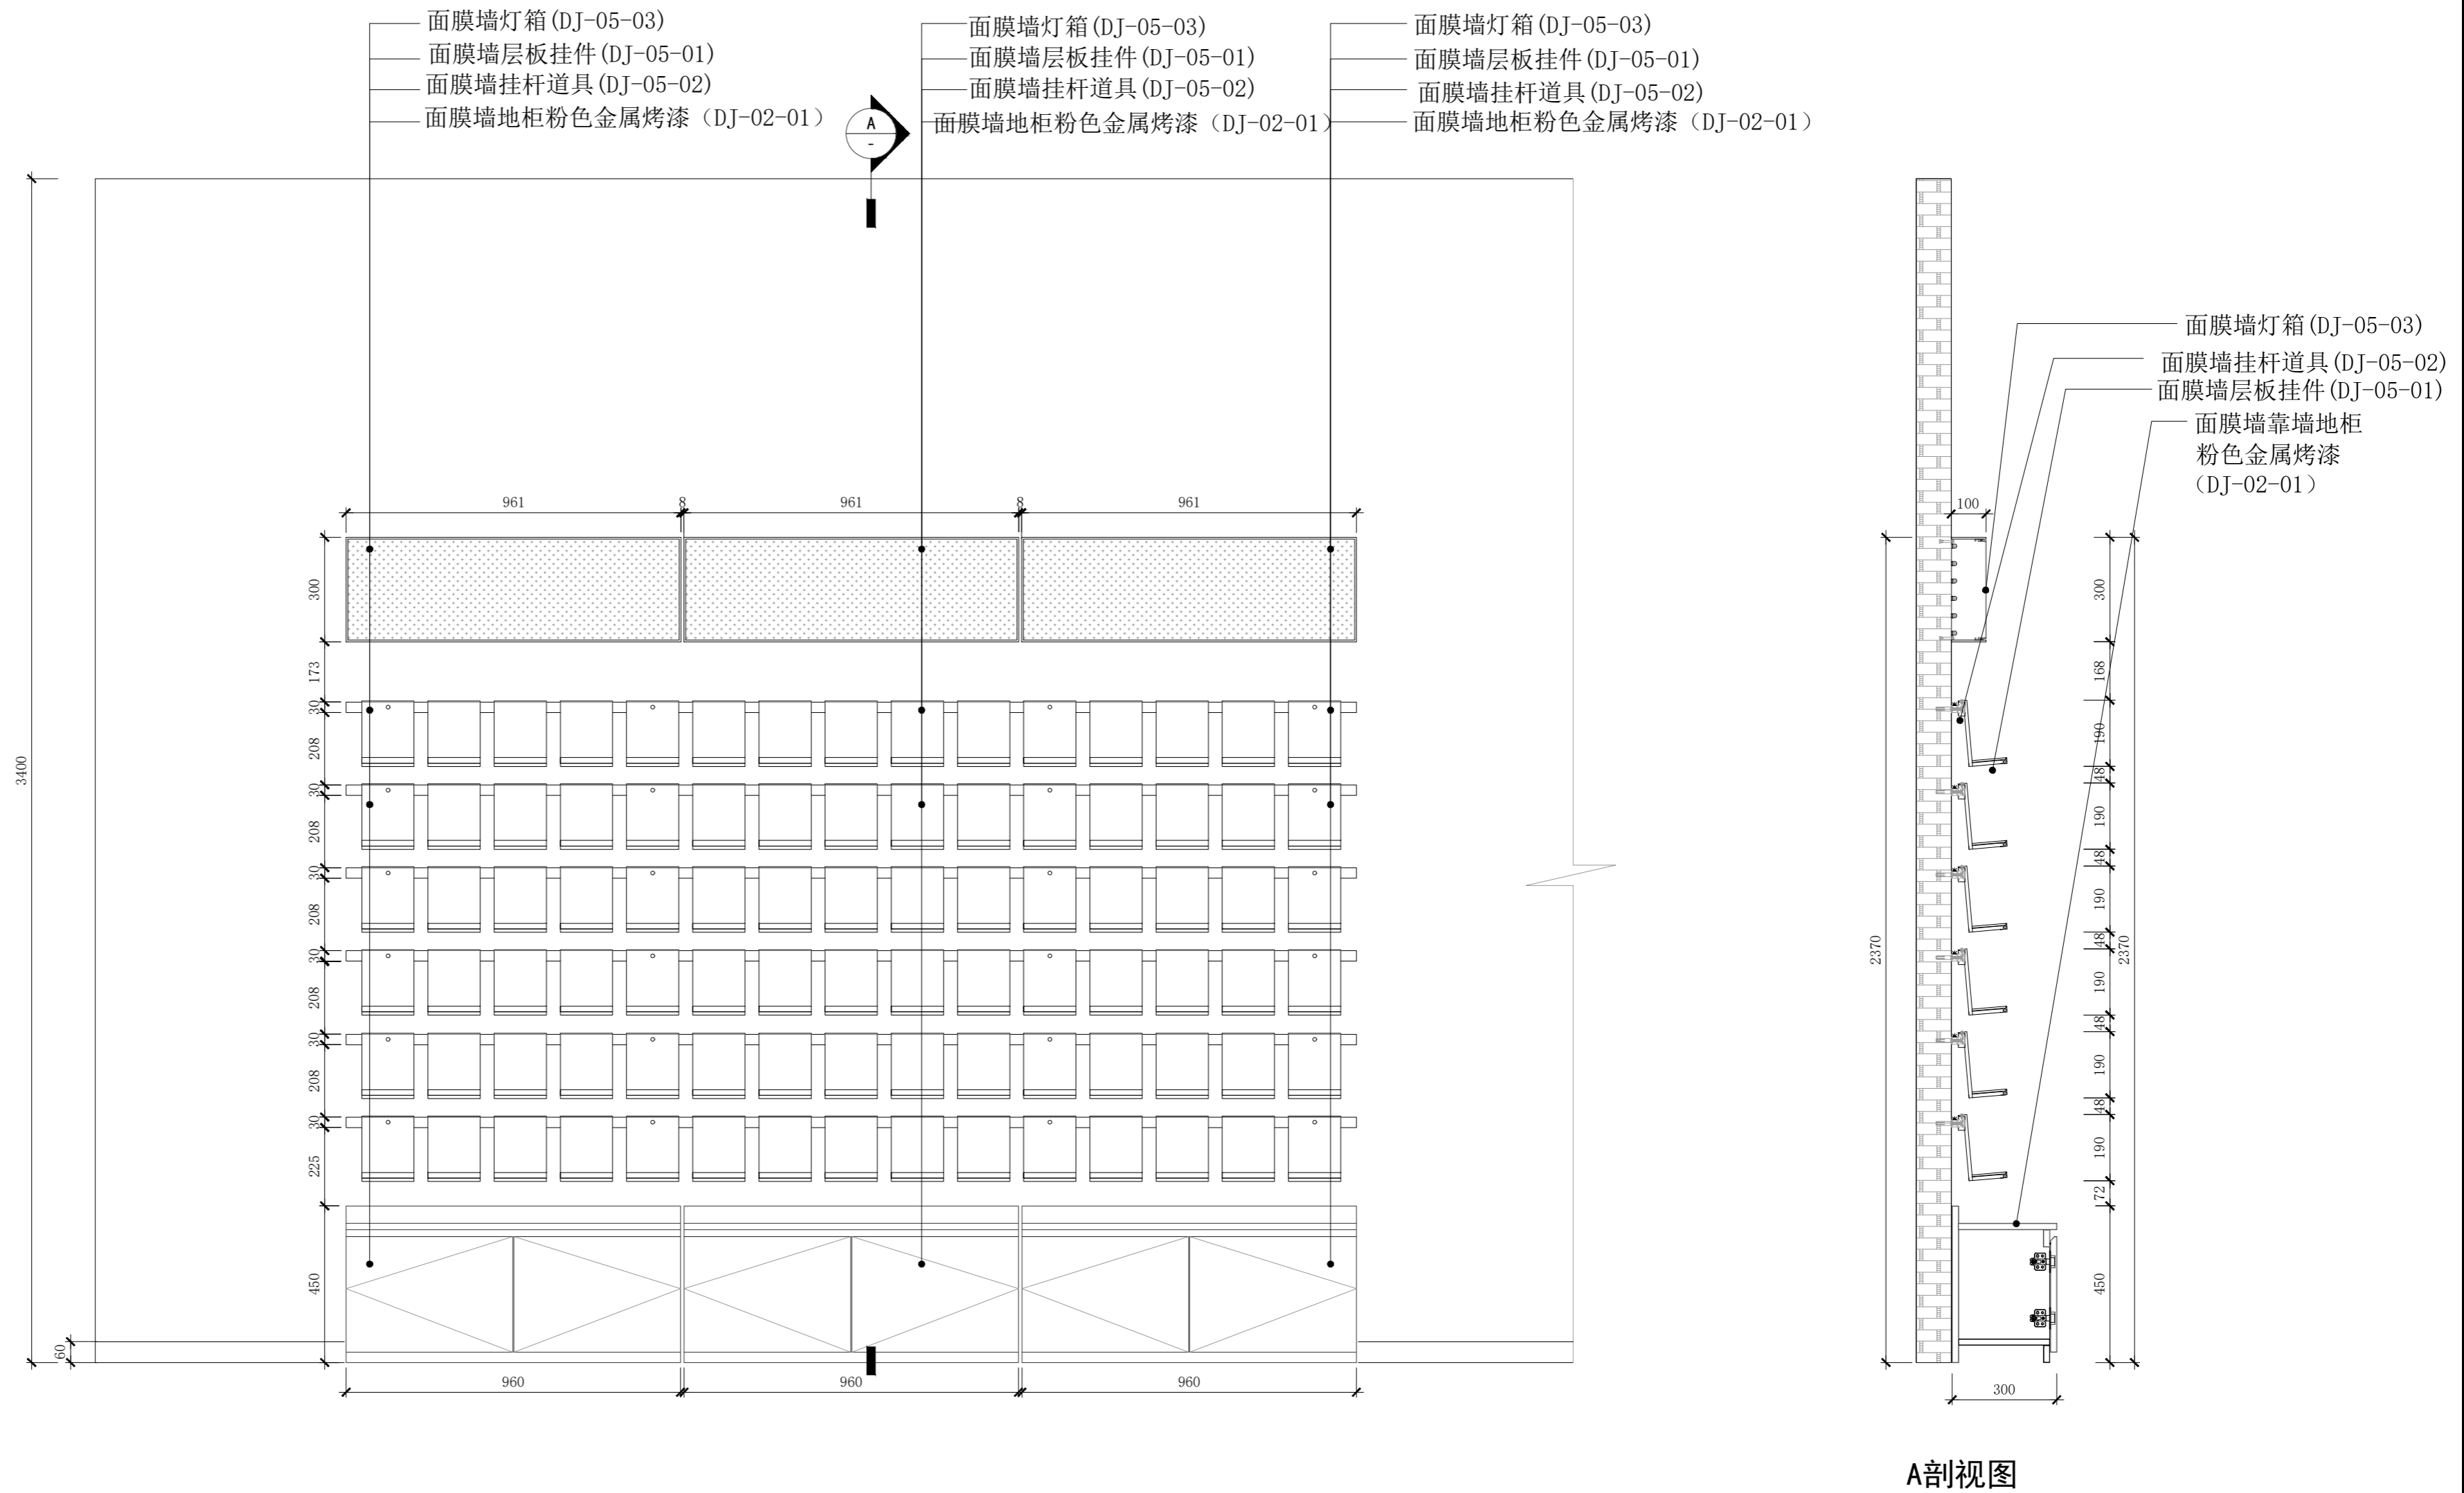

Kiokii and 道具制作图	项目名称 PROJECT TITLE	图名 DRAWING TITLE	面膜墙		比例 SCALE	1:15	图别	A2	备注： 1. 非得本公司设计师之书面批准，不得随意将任何部分翻印； 2. 切勿以比例量度此图，一切以图内数字所示为准； 3. 施工单位必须在工地核对图内所示数字之准确，如发现有任何矛盾处，应通知设计师，方可施工。 4. 本图纸为装饰设计图纸，施工单位需对结构、安全、可行性等方面进行二次深化，并与设计方进行沟通确认，以确保效果与质量。
	设计 DESIGN	审核 APPROVE			日期 DATE	2026/03/05	图纸序号		
	制图 DRAW	项目跟进 COORDINATOR			测绘 SURVEY		图纸编号	DJ-05	


备注： 材质如未标注均采用1.2厚铁板 白色哑光金属烤漆

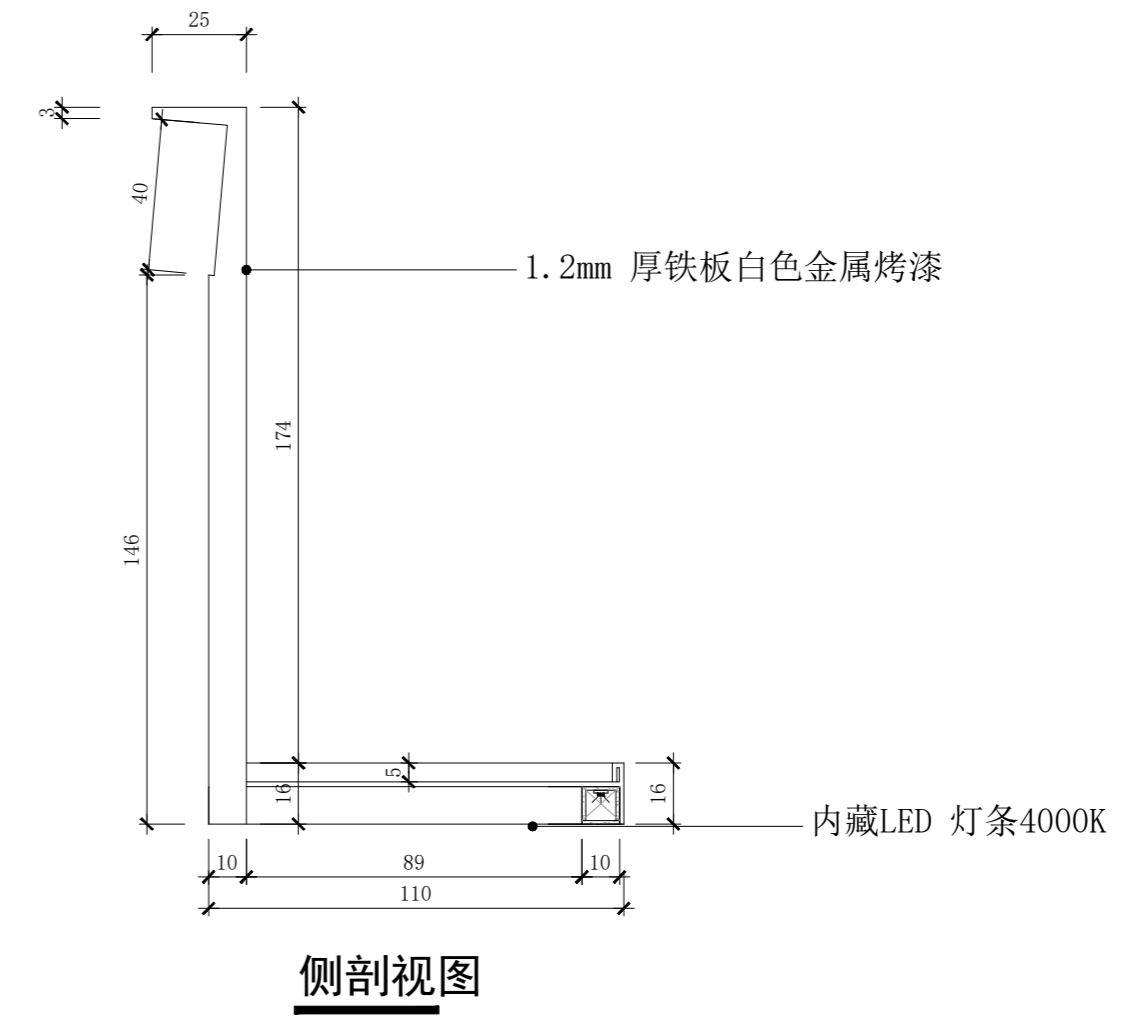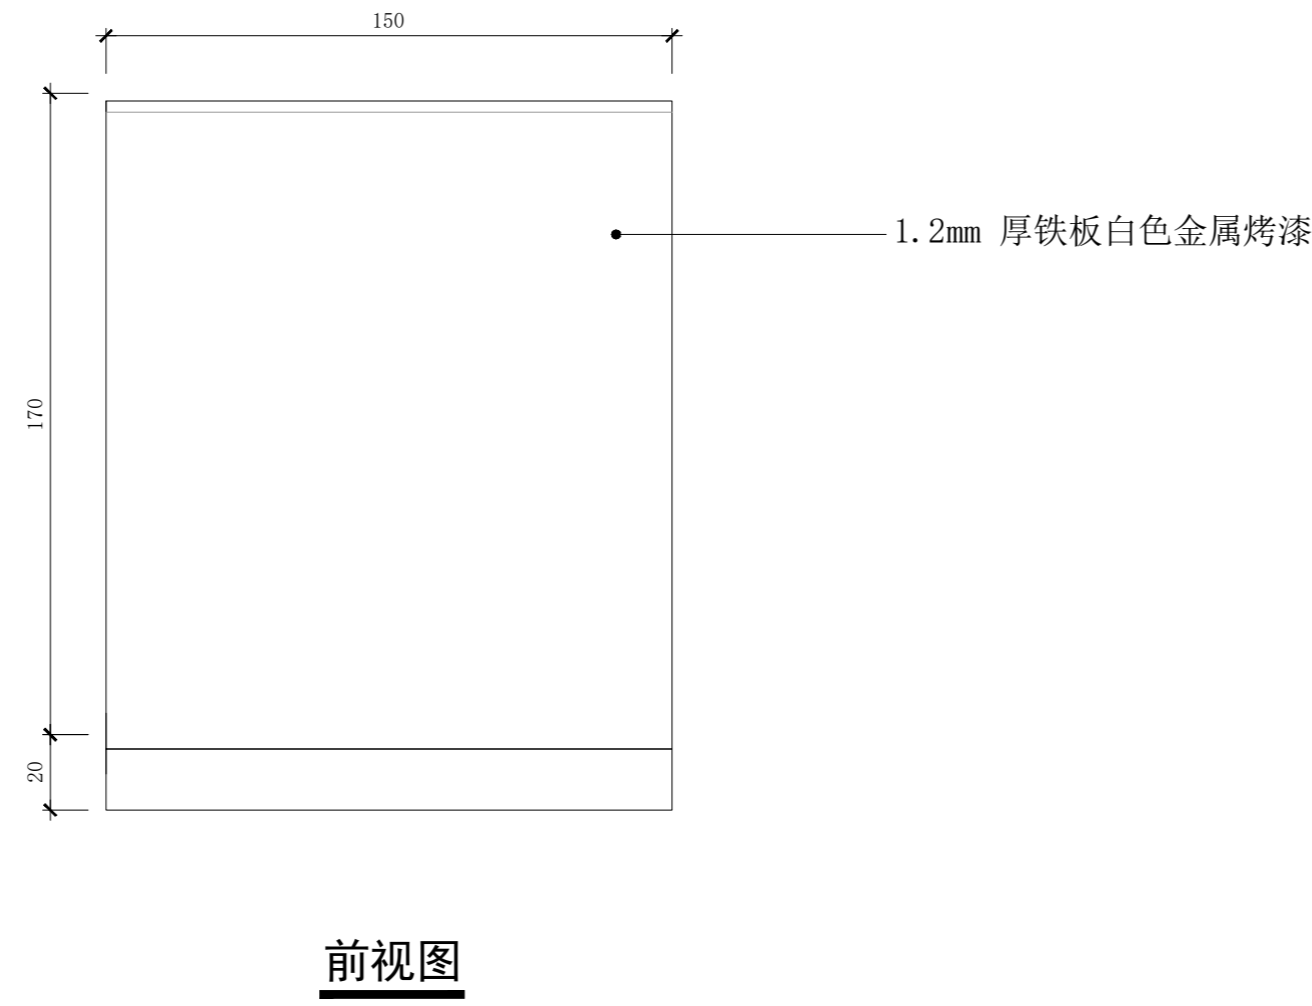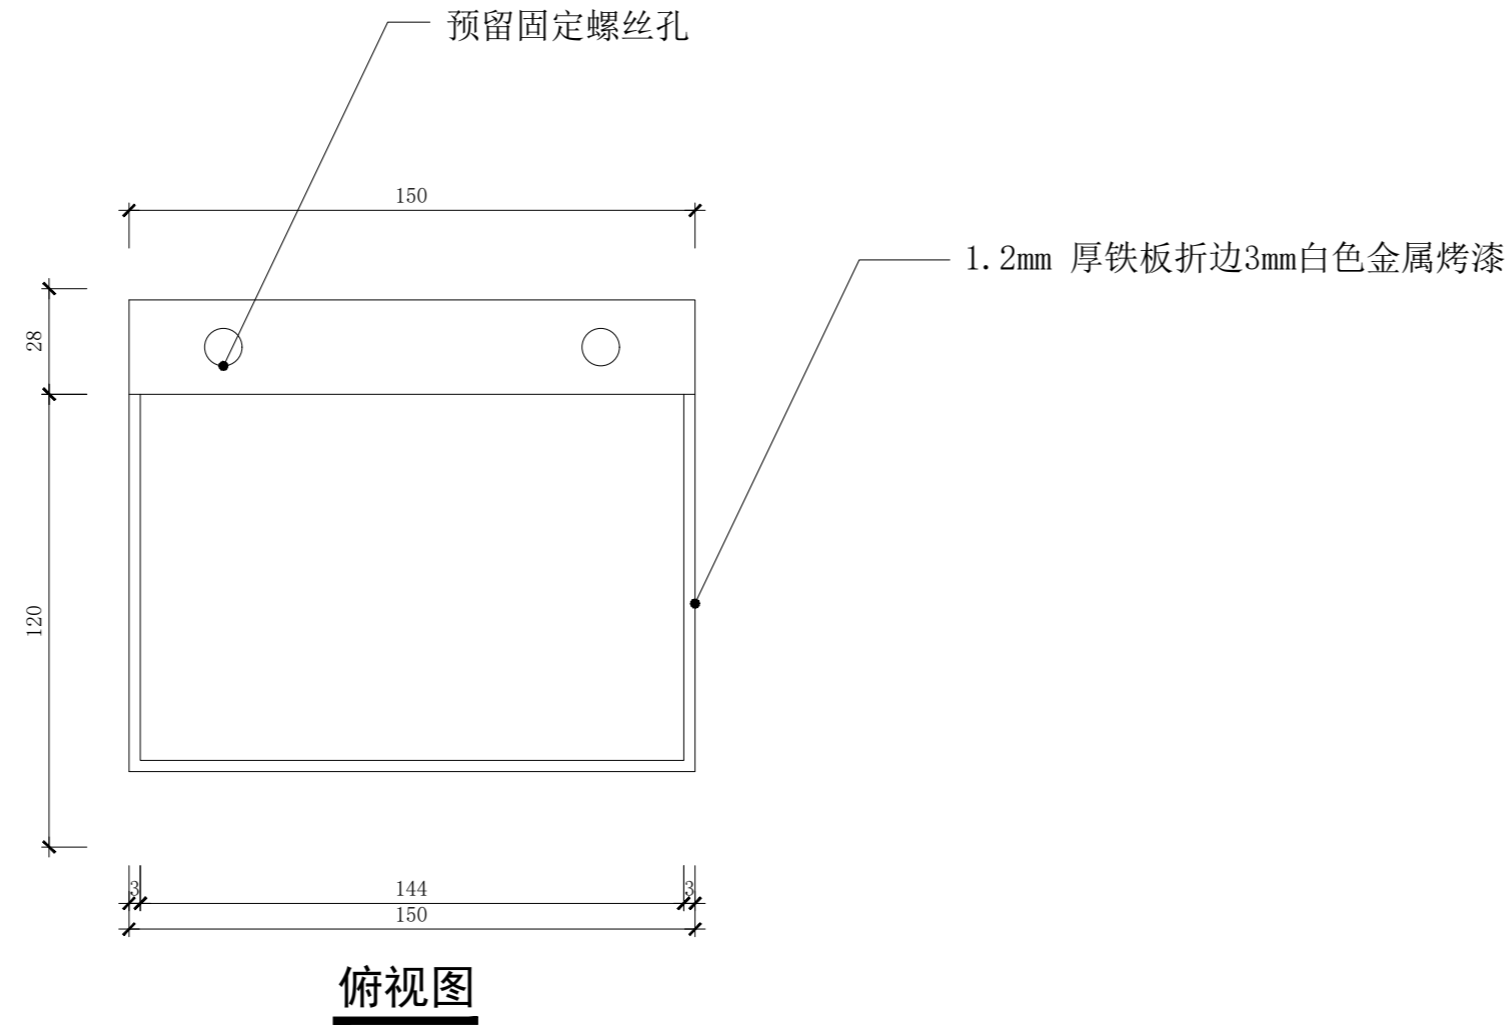


	项目名称 PROJECT TITLE	图名 DRAWING TITLE	面膜墙层板			比例 SCALE	1:2	图别	A2	备注： 1. 非得本公司设计师之书面批准，不得随意将任何部分翻印； 2. 切勿以比例量度此图，一切以图内数字所示为准； 3. 施工单位必须在工地核对图内所示数字之准确，如发现有任何矛盾处，应通知设计师，方可施工。 4. 本图纸为装饰设计图纸，施工单位需对结构、安全、可行性等方面进行二次深化，并与设计方进行沟通确认，以确保效果与质量。
	Kiokii and 道具制作图	设计 DESIGN	审核 APPROVE		日期 DATE	2026/03/05	图纸序号			
		制图 DRAW	项目跟进 COORDINATOR		测绘 SURVEY		图纸编号	DJ-05-01		



备注： 材质如未标注均采用1.2厚铁板 白色哑光金属烤漆

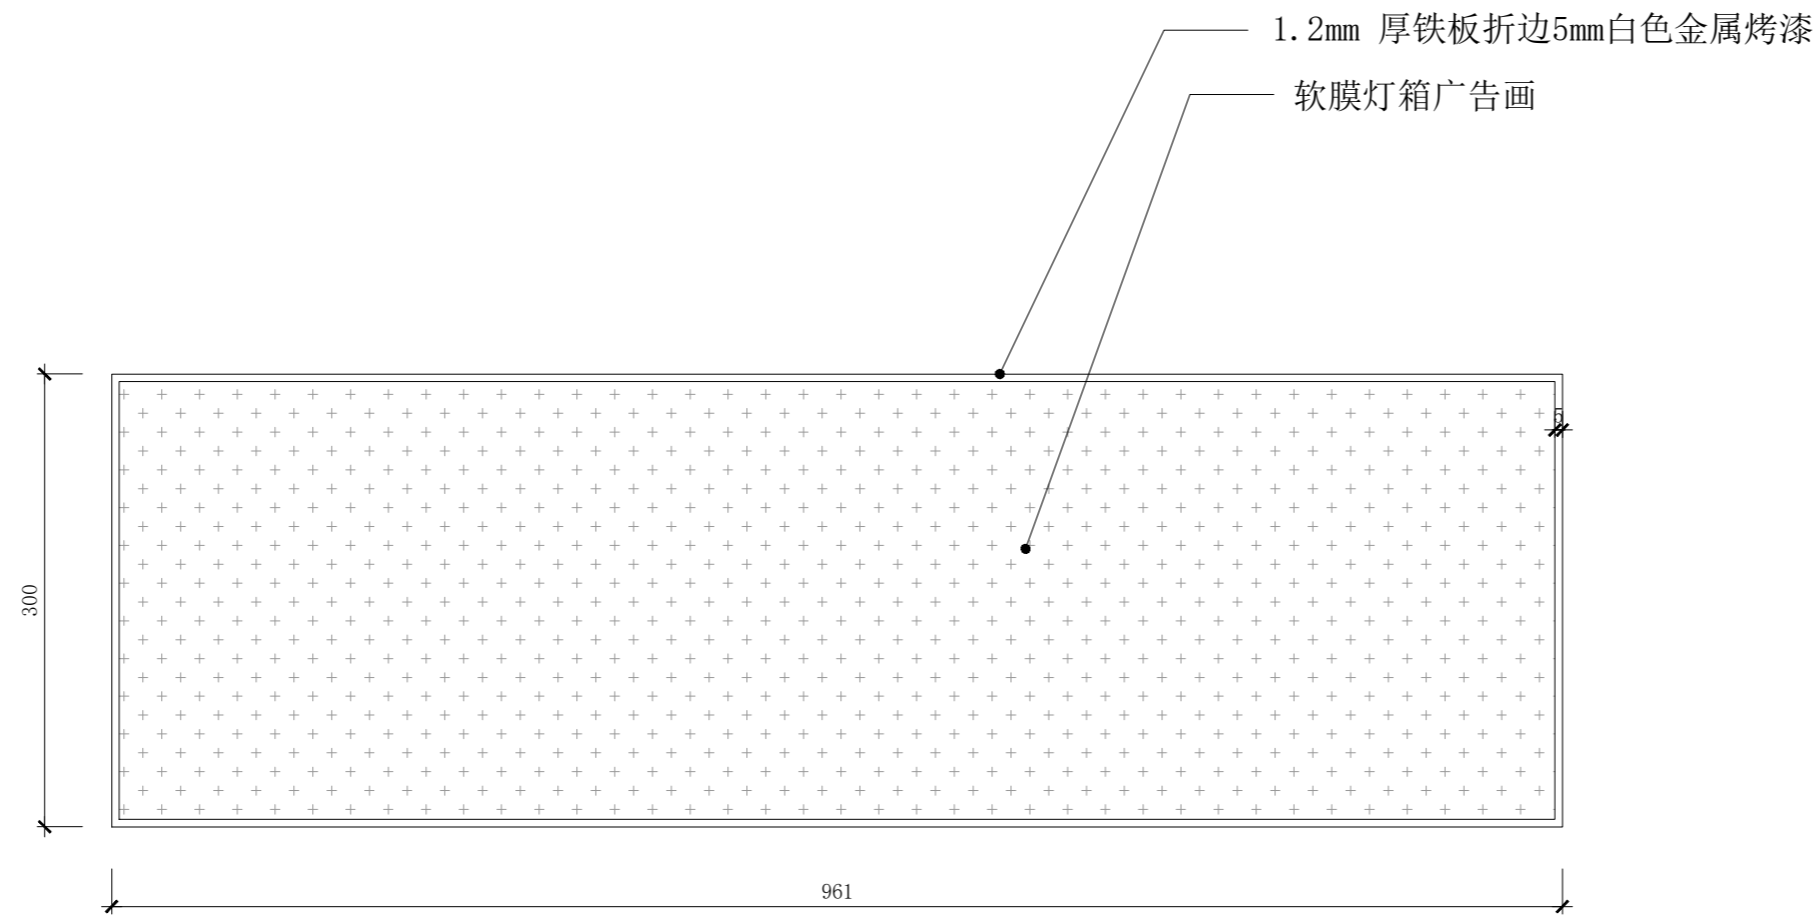


前视图

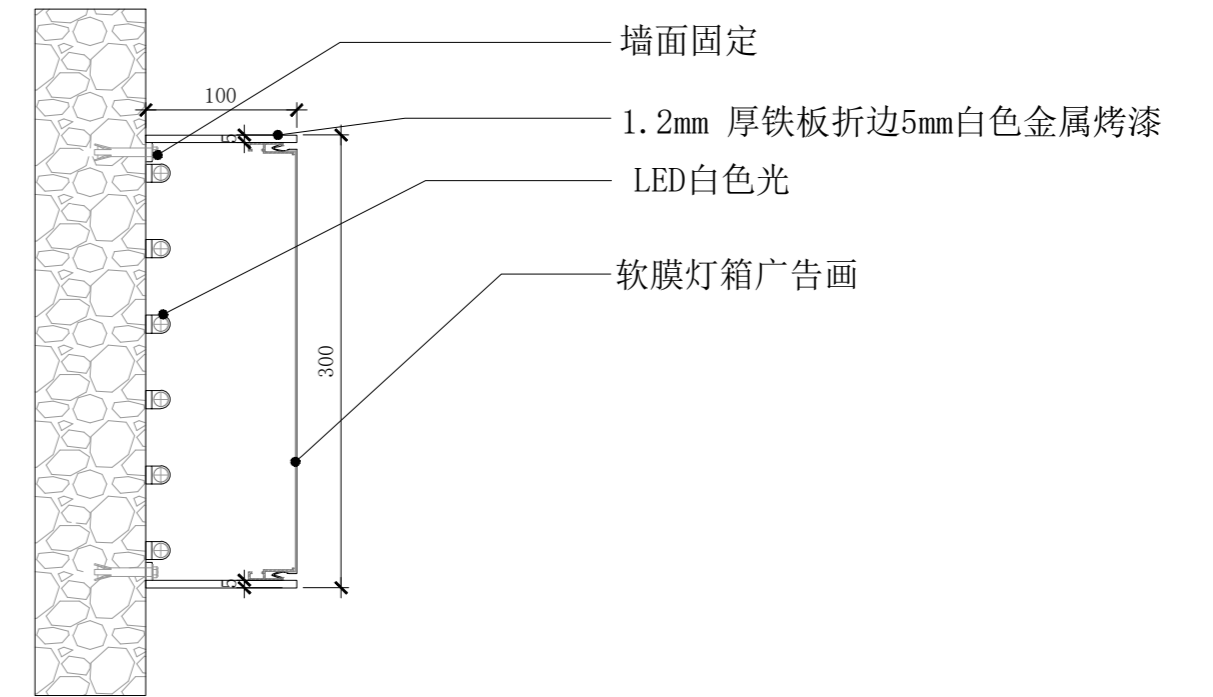


侧剖视图

	项目名称 PROJECT TITLE	图名 DRAWING TITLE	面膜墙灯箱			比例 SCALE	1:5	图别	A2	备注： 1. 非得本公司设计师之书面批准，不得随意将任何部分翻印； 2. 切勿以比例量度此图，一切以图内数字所示为准； 3. 施工单位必须在工地核对图内所示数字之准确，如发现有任何矛盾处，应通知设计师，方可施工。 4. 本图纸为装饰设计图纸，施工单位需对结构、安全、可行性等方面进行二次深化，并与设计方进行沟通确认，以确保效果与质量。
	Kiokii and 道具制作图	设计 DESIGN	审核 APPROVE		日期 DATE	2026/03/05	图纸序号			
		制图 DRAW	项目跟进 COORDINATOR		测绘 SURVEY		图纸编号	DJ-05-03		


备注： 材质如未标注均采用1.2厚铁板 白色哑光金属烤漆

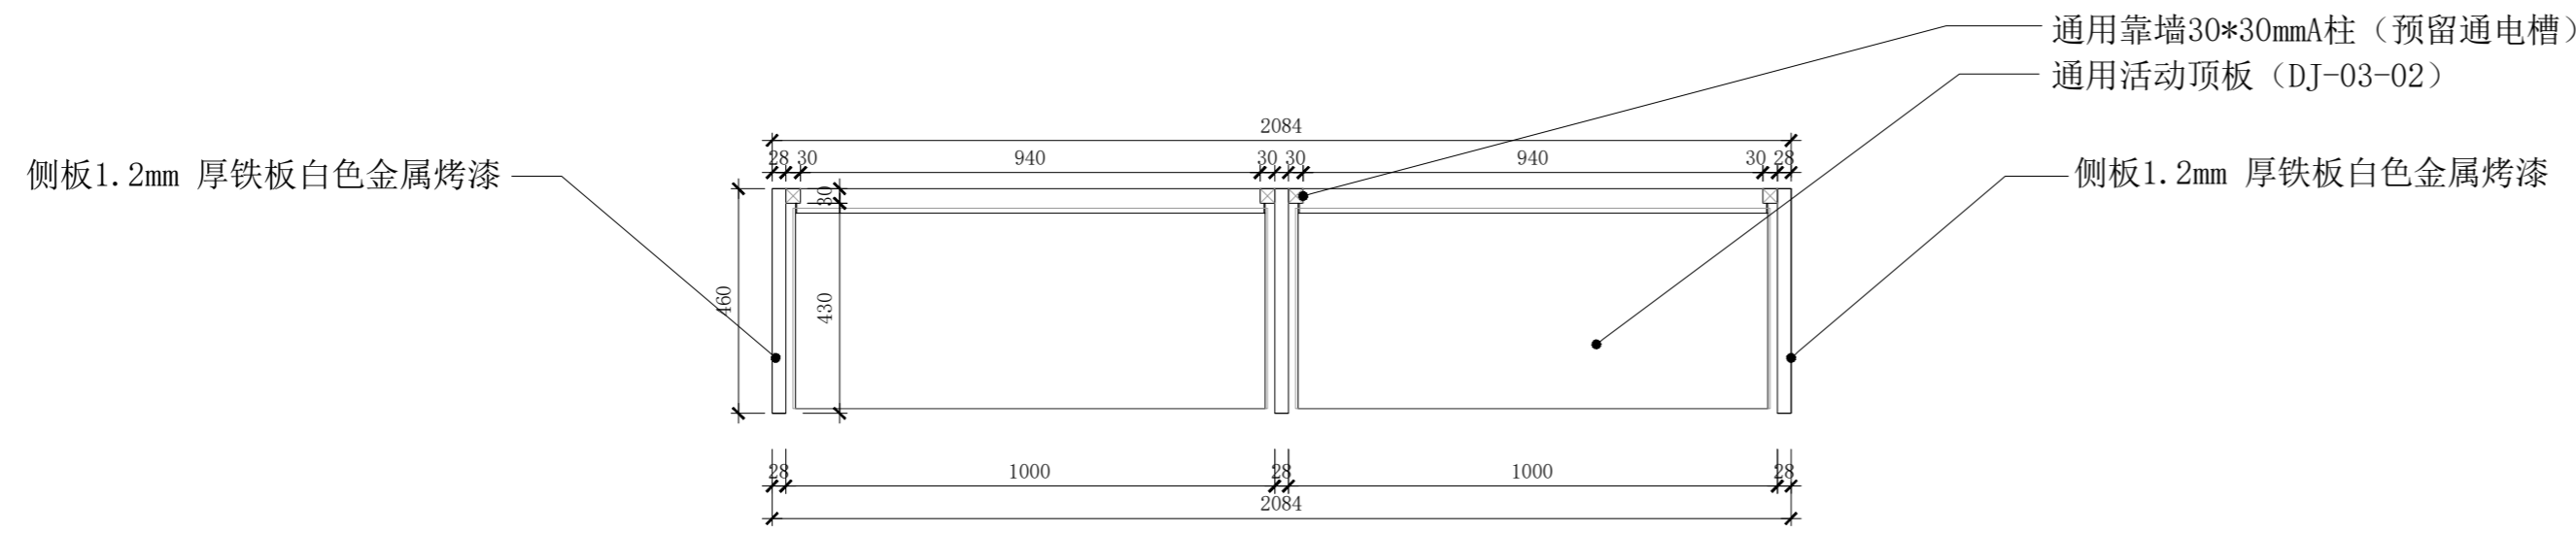


- 通用活动顶板 (DJ-03-02)
- 通用靠墙活动圆柱灯 (DJ-03-03)
- 生活背柜活动层板 (DJ-06-01)
- 通用靠墙地柜白色金属烤漆 (DJ-01-03)
- 通用靠墙30\*30mmA柱 (预留通电槽)
- 通用活动顶板 (DJ-03-02)
- 通用靠墙活动圆柱灯 (DJ-03-03)
- 生活背柜活动层板 (DJ-06-01)
- 通用靠墙地柜白色金属烤漆 (DJ-01-03)

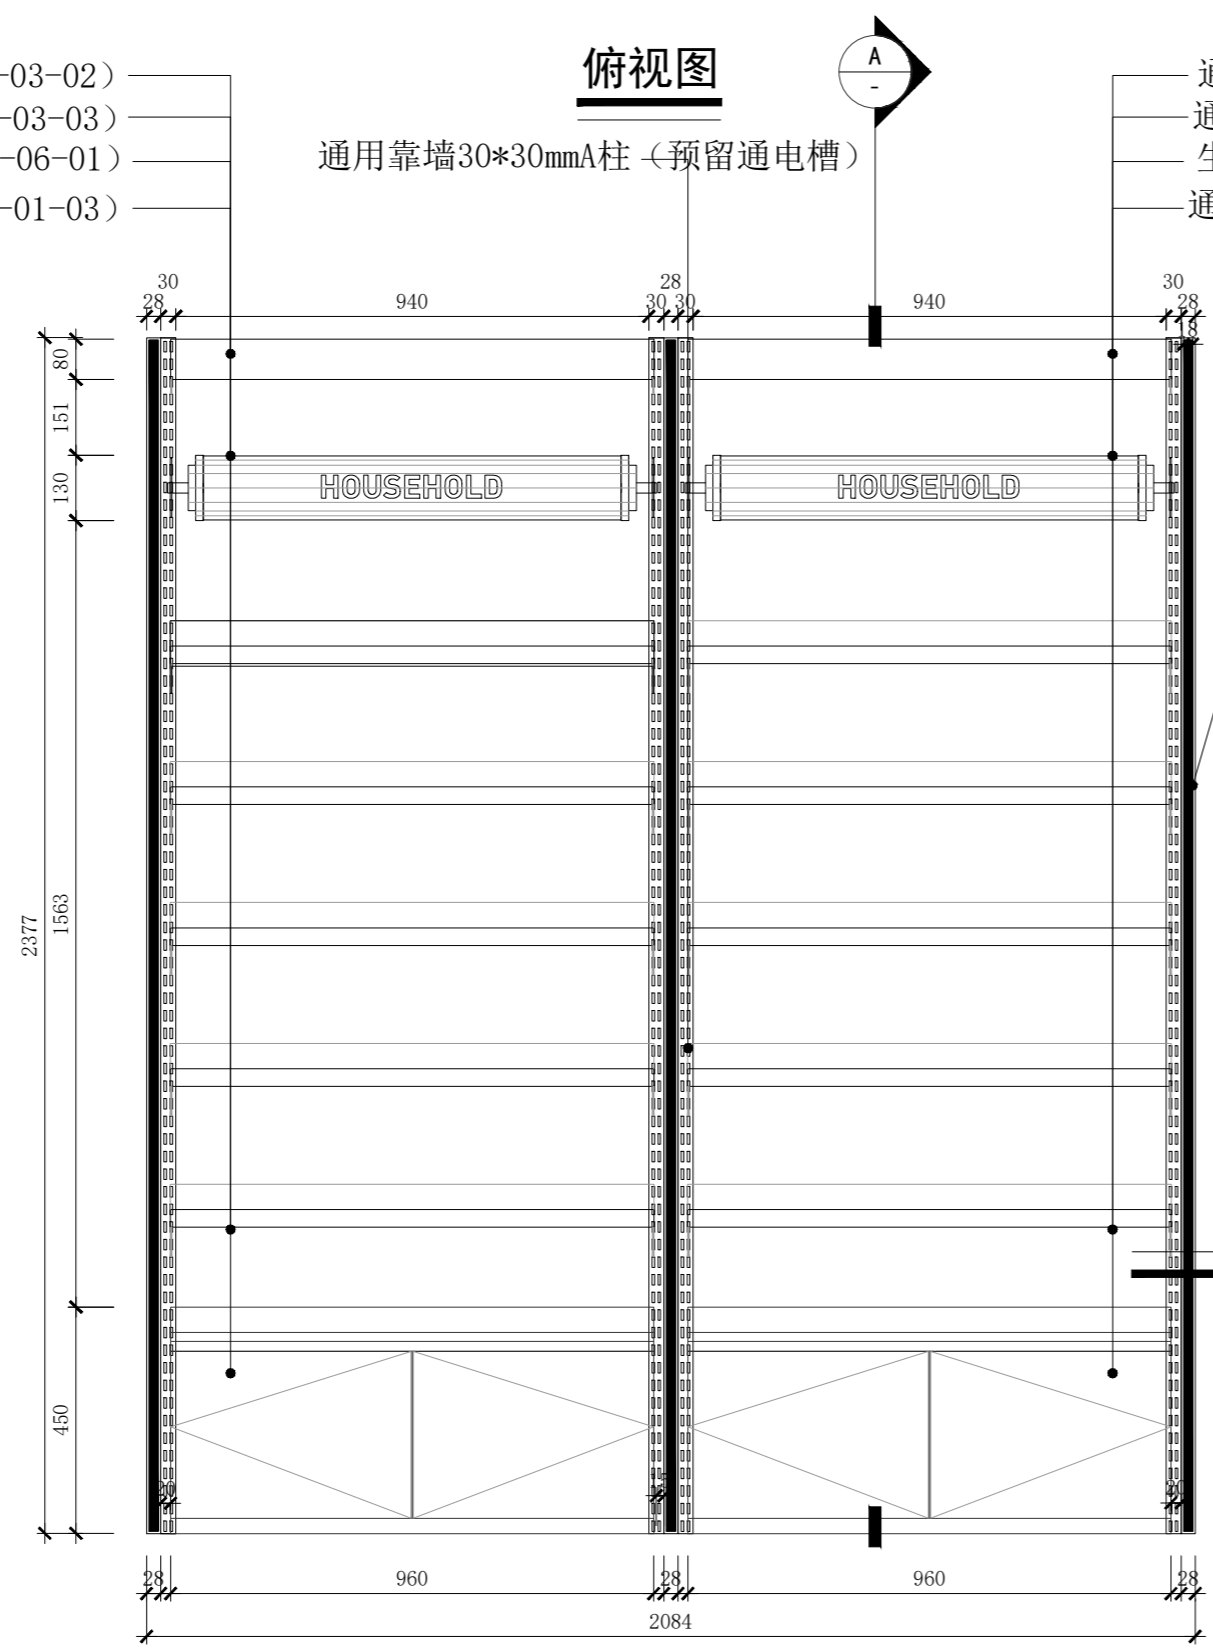

前视图

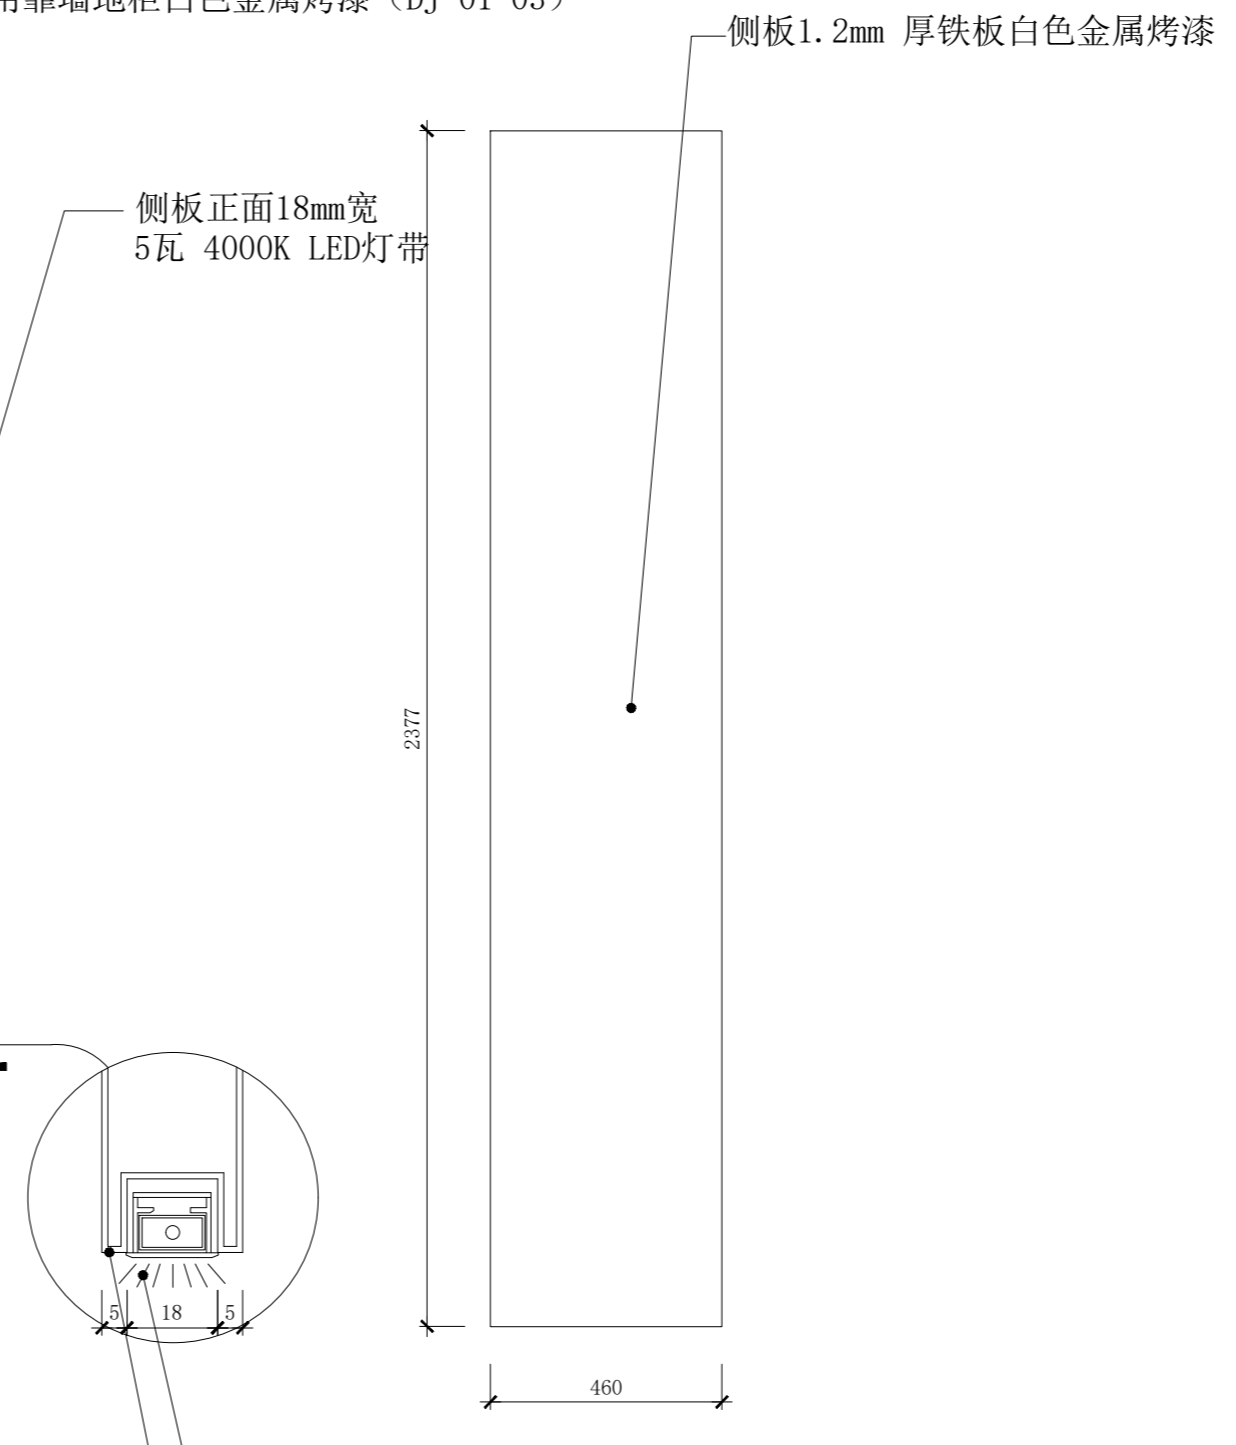

左视图

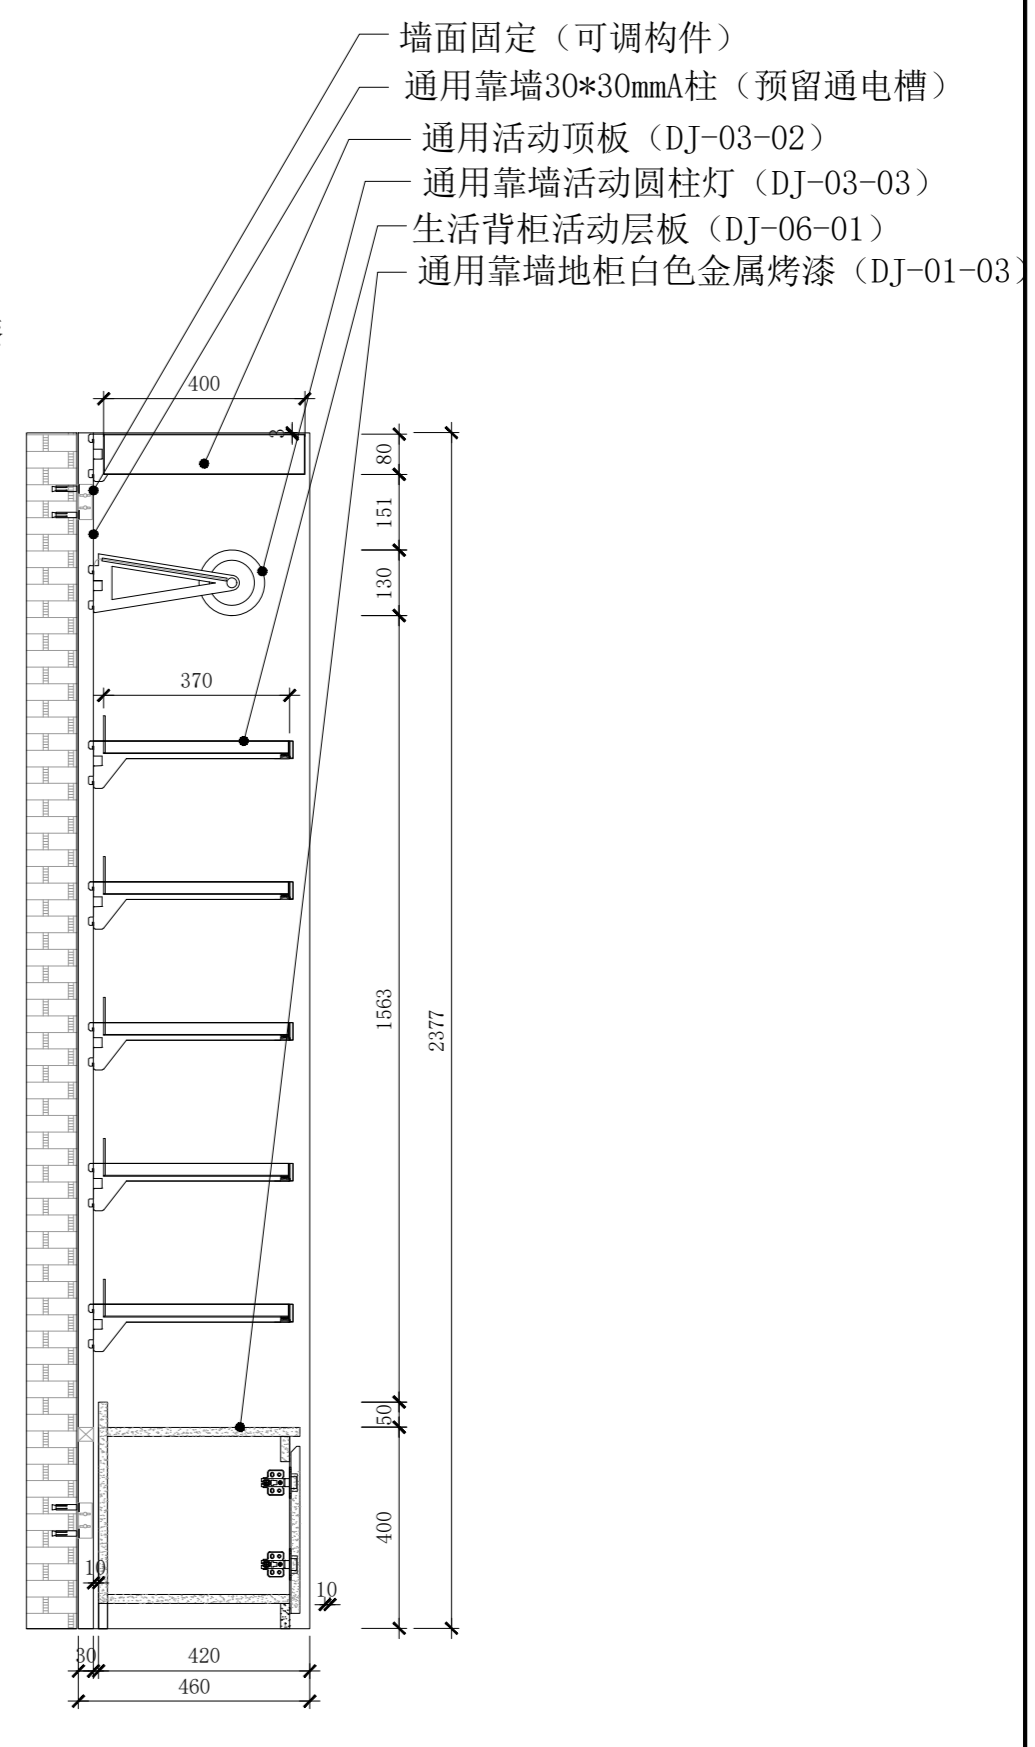


A剖视图


- 侧板正面18mm宽 5瓦 4000K LED灯带
- 侧板1.2mm 厚铁板折边5mm白色金属烤漆

Kiokii and 道具制作图	项目名称 PROJECT TITLE	图名 DRAWING TITLE	生活背柜			比例 SCALE	1:15	图别	A2	备注： 1. 非得本公司设计师之书面批准，不得随意将任何部分翻印； 2. 切勿以比例量度此图，一切以图内数字所示为准； 3. 施工单位必须在工地核对图内所示数字之准确，如发现有任何矛盾处，应通知设计师，方可施工。 4. 本图纸为装饰设计图纸，施工单位需对结构、安全、可行性等方面进行二次深化，并与设计方进行沟通确认，以确保效果与质量。
	设计 DESIGN	审核 APPROVE			日期 DATE	2026/03/05	图纸序号			
	制图 DRAW	项目跟进 COORDINATOR			测绘 SURVEY		图纸编号	DJ-06		


备注： 材质如未标注均采用1.2厚铁板 白色哑光金属烤漆

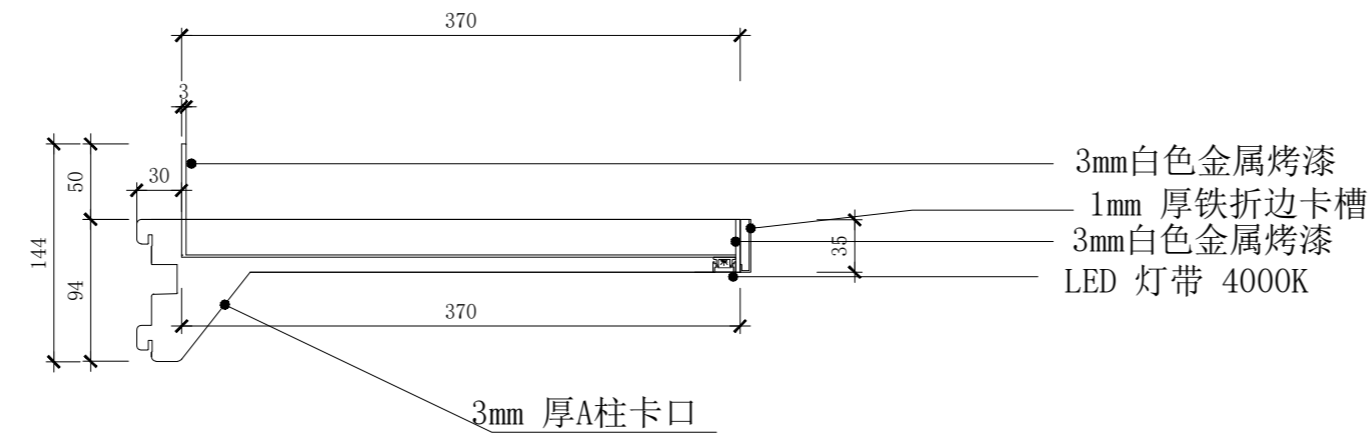

**侧剖视图**

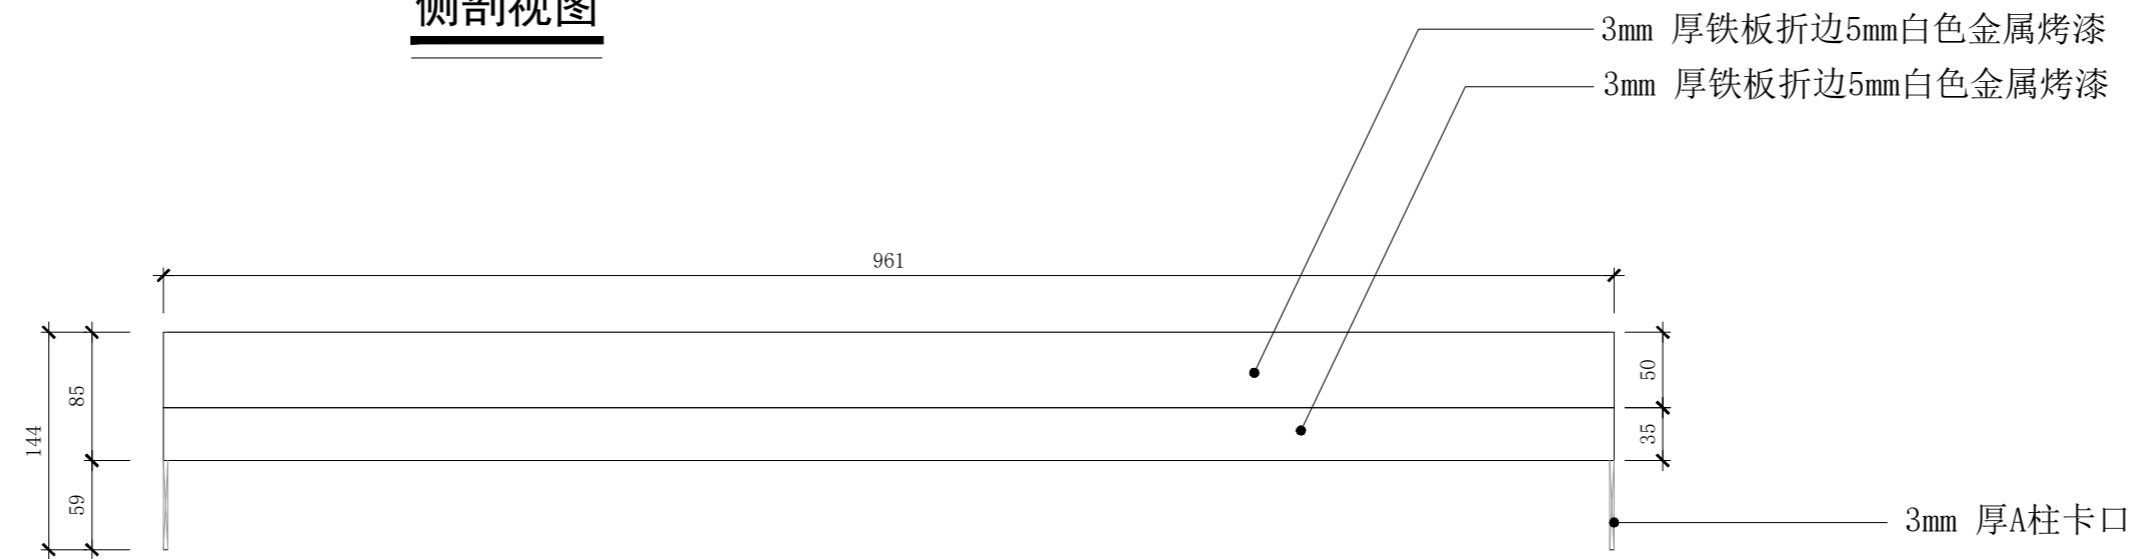


**前视图**

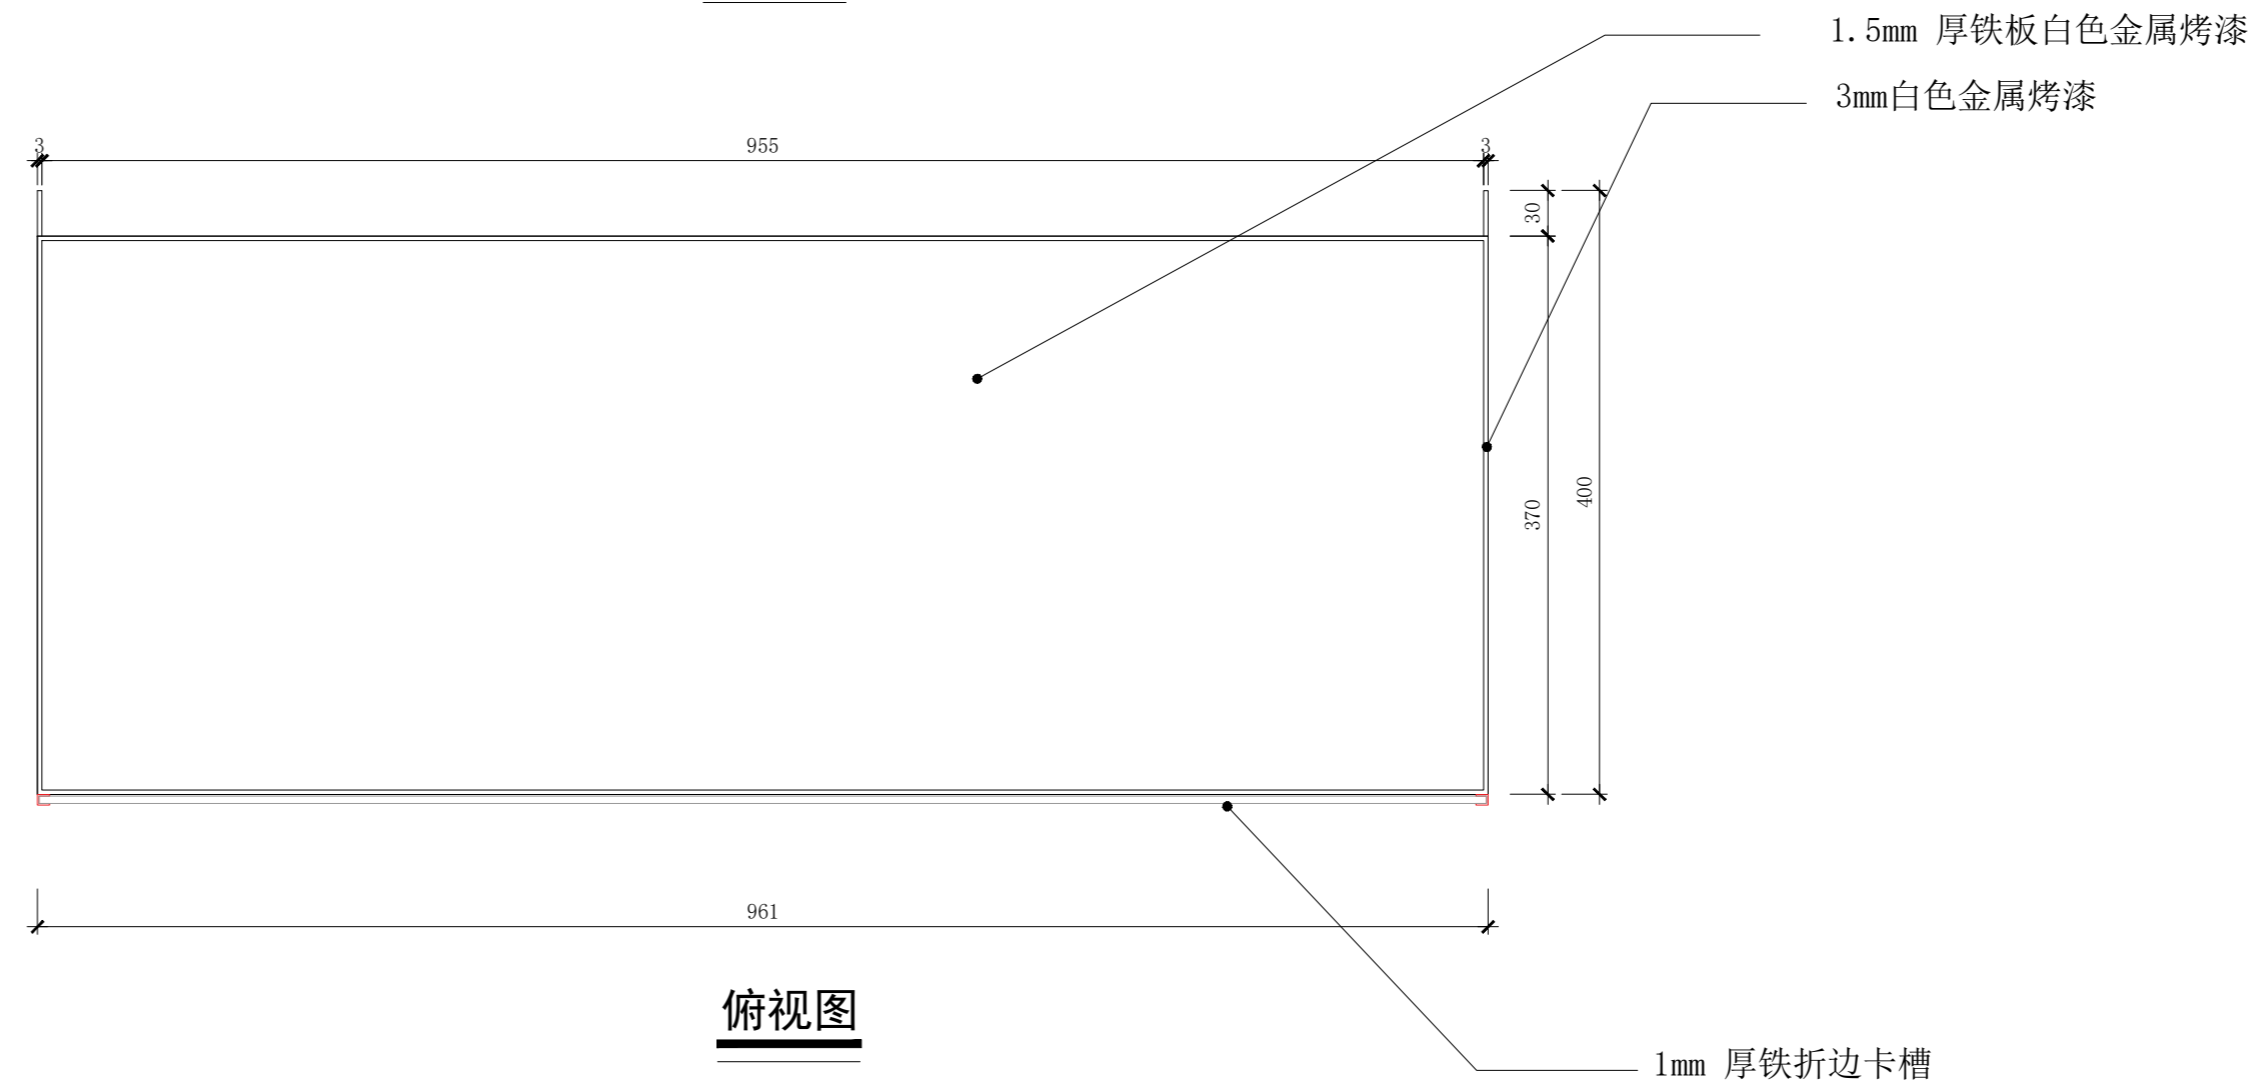

**俯视图**


	项目名称 PROJECT TITLE	图名 DRAWING TITLE	生活背柜层板			比例 SCALE	1:15	图别	A2	备注： 1. 非得本公司设计师之书面批准，不得随意将任何部分翻印； 2. 切勿以比例量度此图，一切以图内数字所示为准； 3. 施工单位必须在工地核对图内所示数字之准确，如发现有任何矛盾处，应通知设计师，方可施工。 4. 本图纸为装饰设计图纸，施工单位需对结构、安全、可行性等方面进行二次深化，并与设计方进行沟通确认，以确保效果与质量。
	Kiokii and 道具制作图	设计 DESIGN	审核 APPROVE		日期 DATE	2026/03/05	图纸序号			
		制图 DRAW	项目跟进 COORDINATOR		测绘 SURVEY		图纸编号	DJ-06-01		

备注： 材质如未标注均采用1.2厚铁板 白色哑光金属烤漆

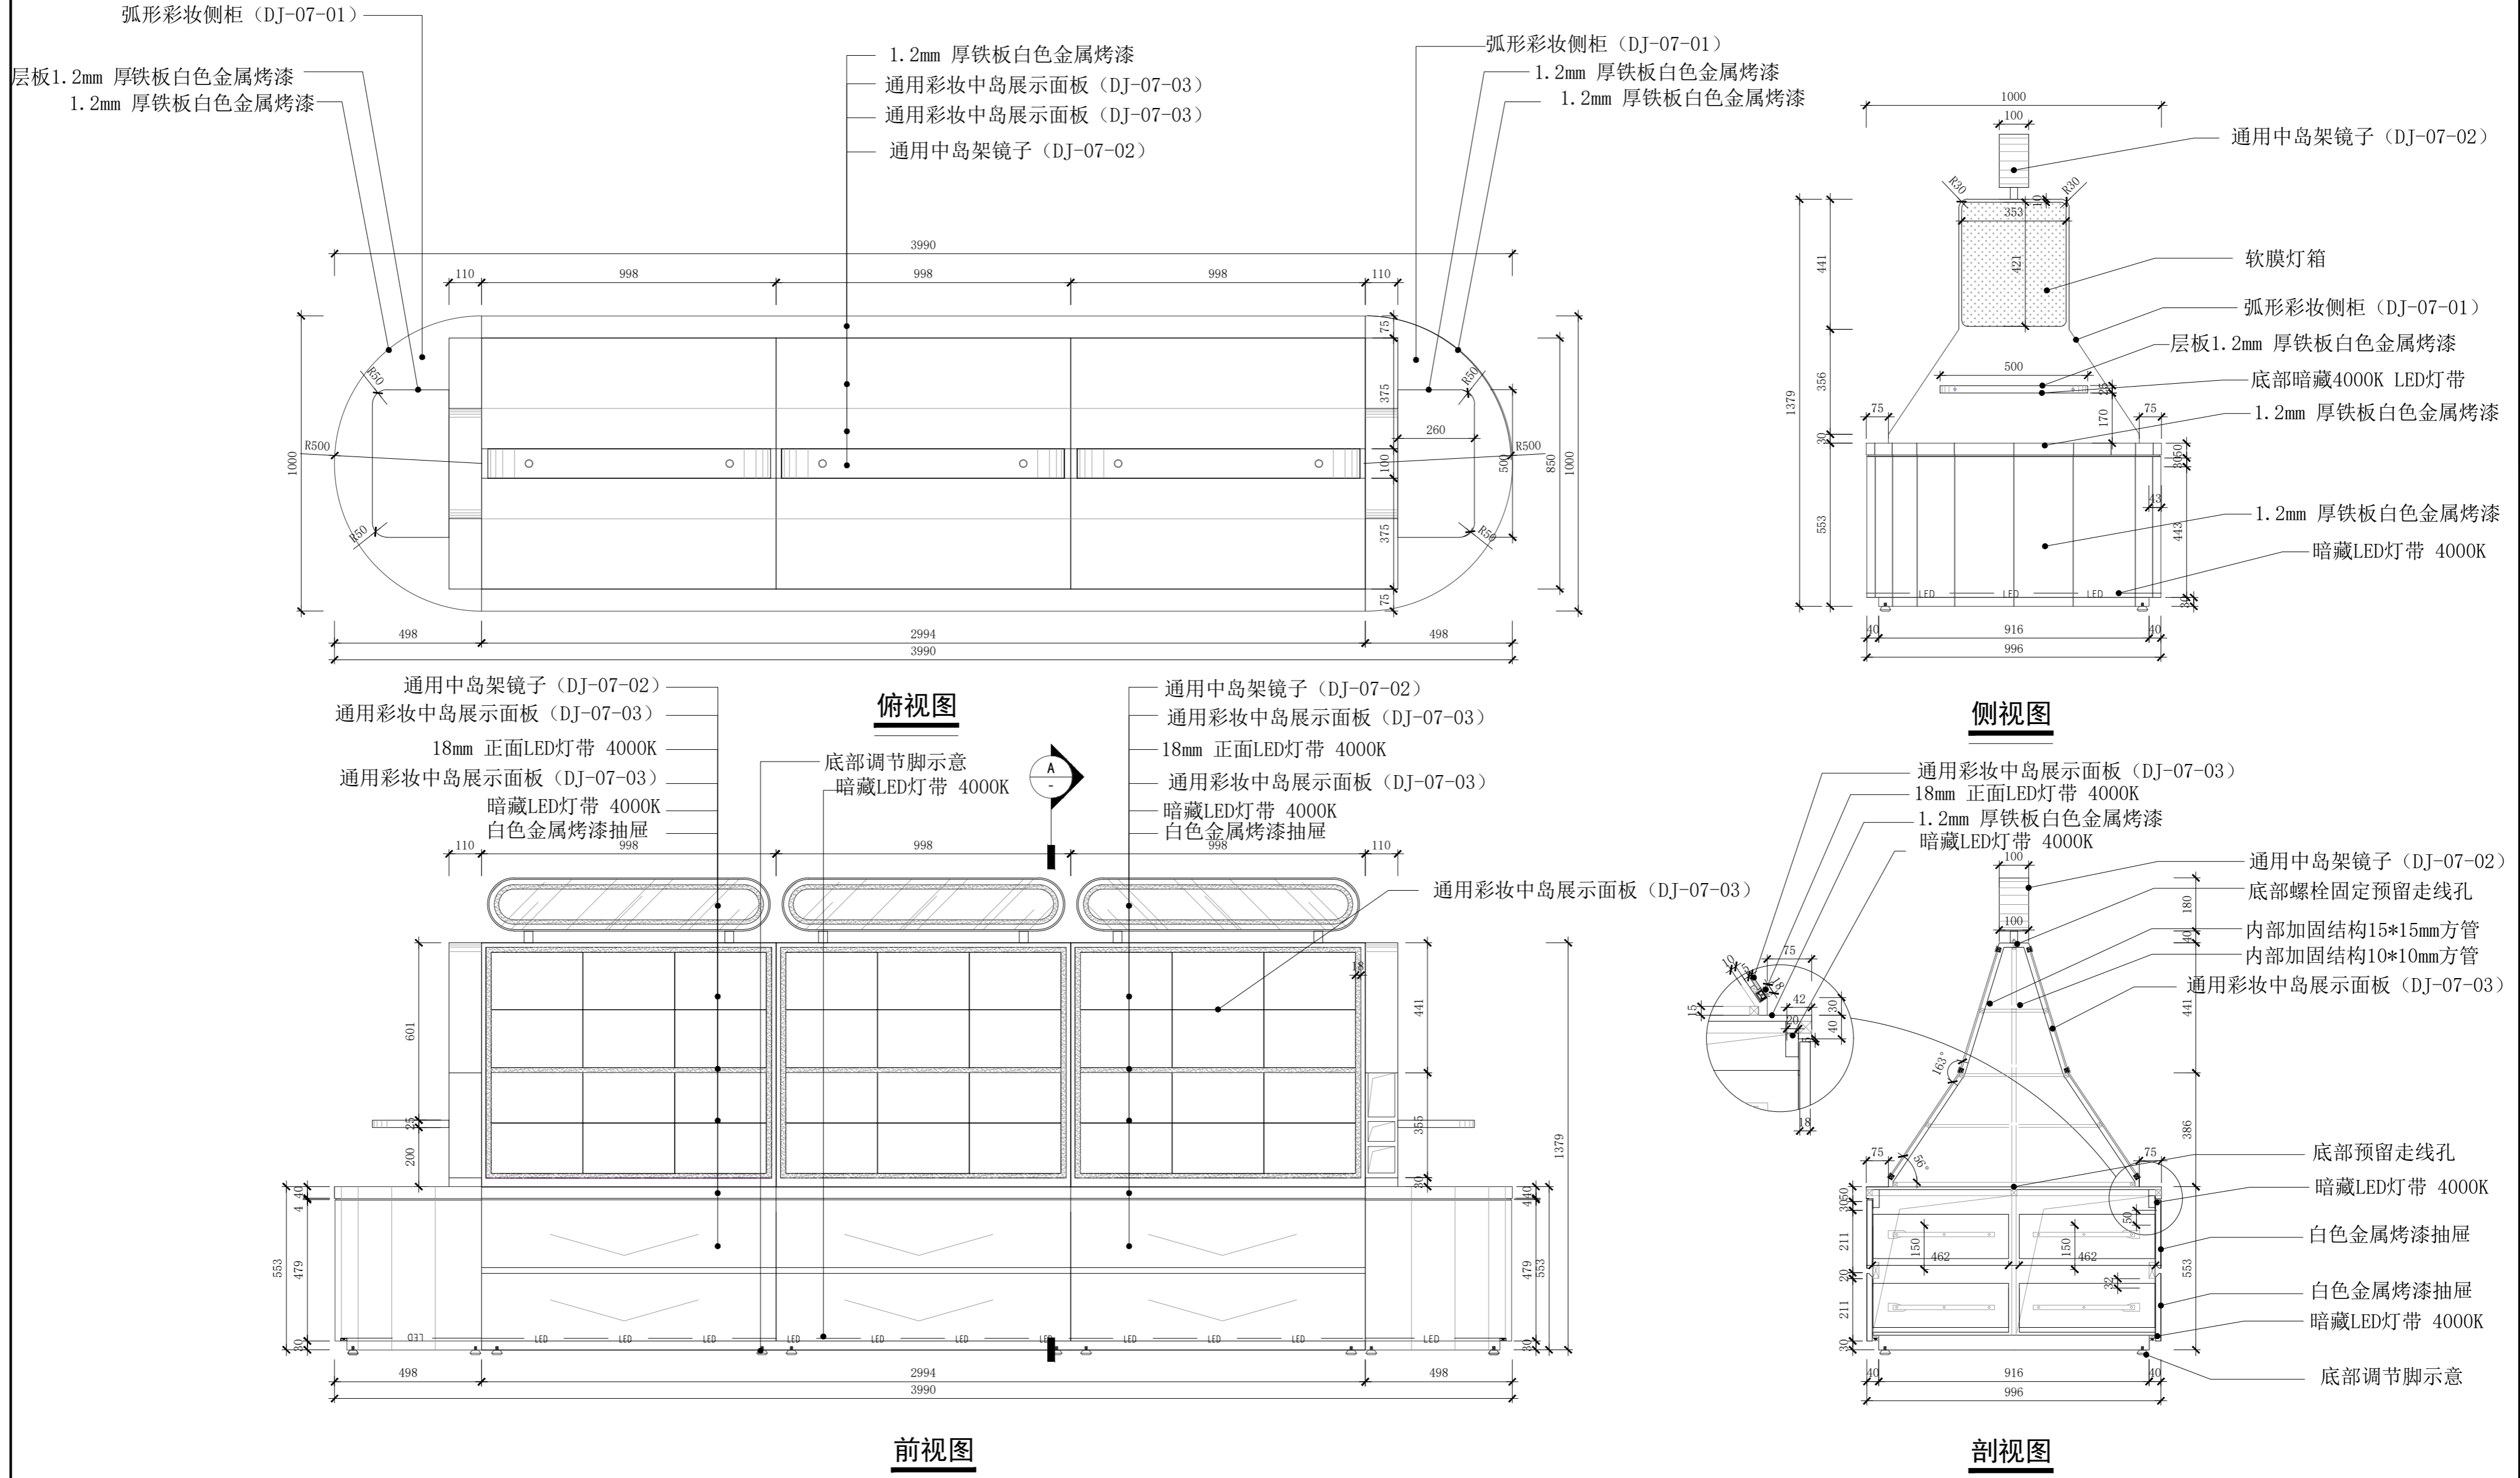


Kiokii and 道具制作图	项目名称 PROJECT TITLE	图名 DRAWING TITLE	弧形彩妆中岛		比例 SCALE	1:15	图别	A2	备注： 1. 非得本公司设计师之书面批准，不得随意将任何部分翻印； 2. 切勿以比例量度此图，一切以图内数字所示为准； 3. 施工单位必须在工地核对图内所示数字之准确，如发现有任何矛盾处，应通知设计师，方可施工。 4. 本图纸为装饰设计图纸，施工单位需对结构、安全、可行性等方面进行二次深化，并与设计方进行沟通确认，以确保效果与质量。
	设计 DESIGN	审核 APPROVE			日期 DATE	2026/03/05	图纸序号		
	制图 DRAW	项目跟进 COORDINATOR			测绘 SURVEY		图纸编号	DJ-07	

备注： 材质如未标注均采用1.2厚铁板 白色哑光金属烤漆

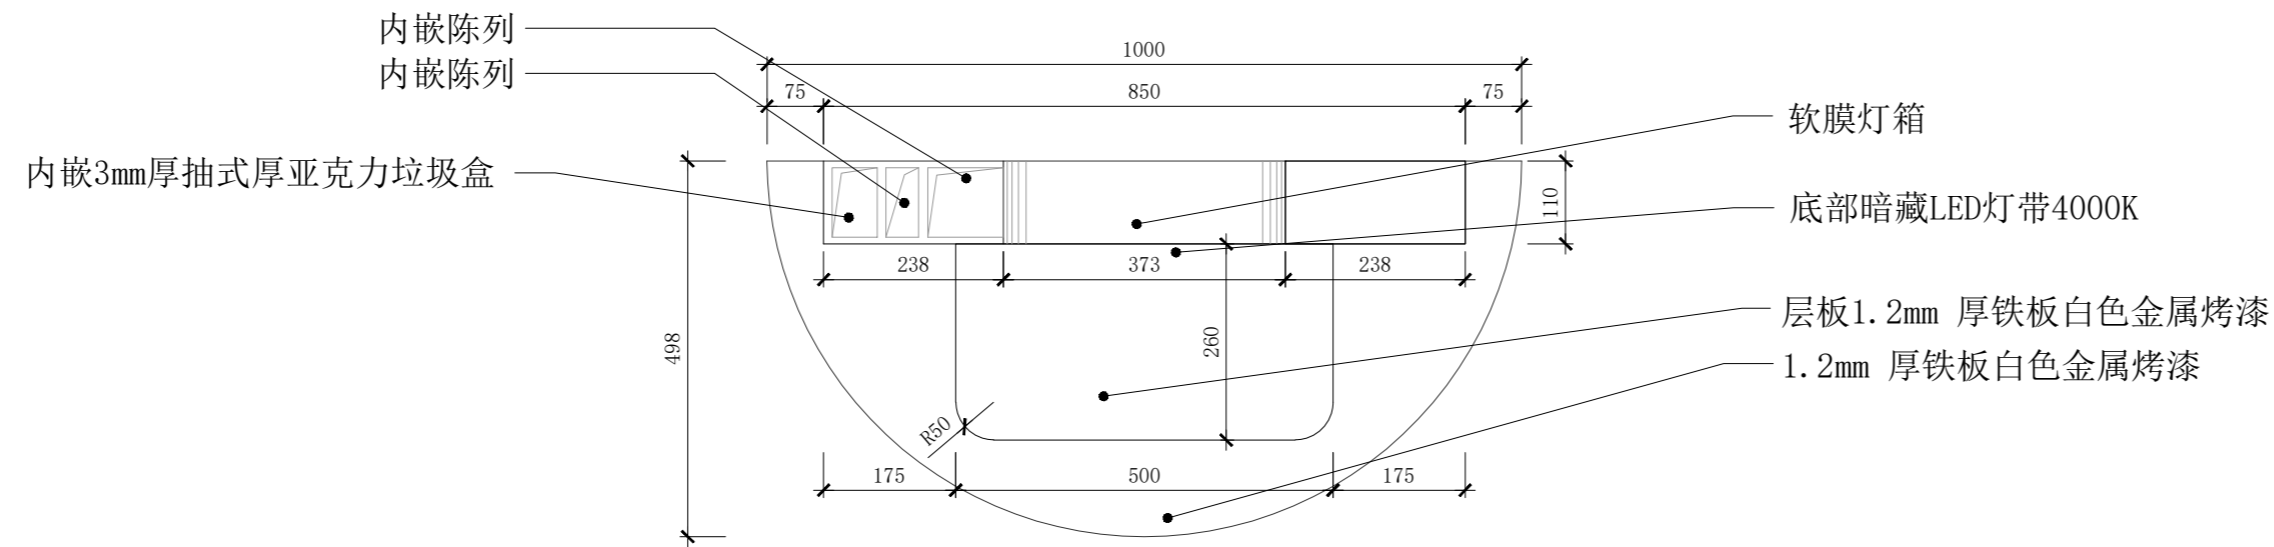

**俯视图**

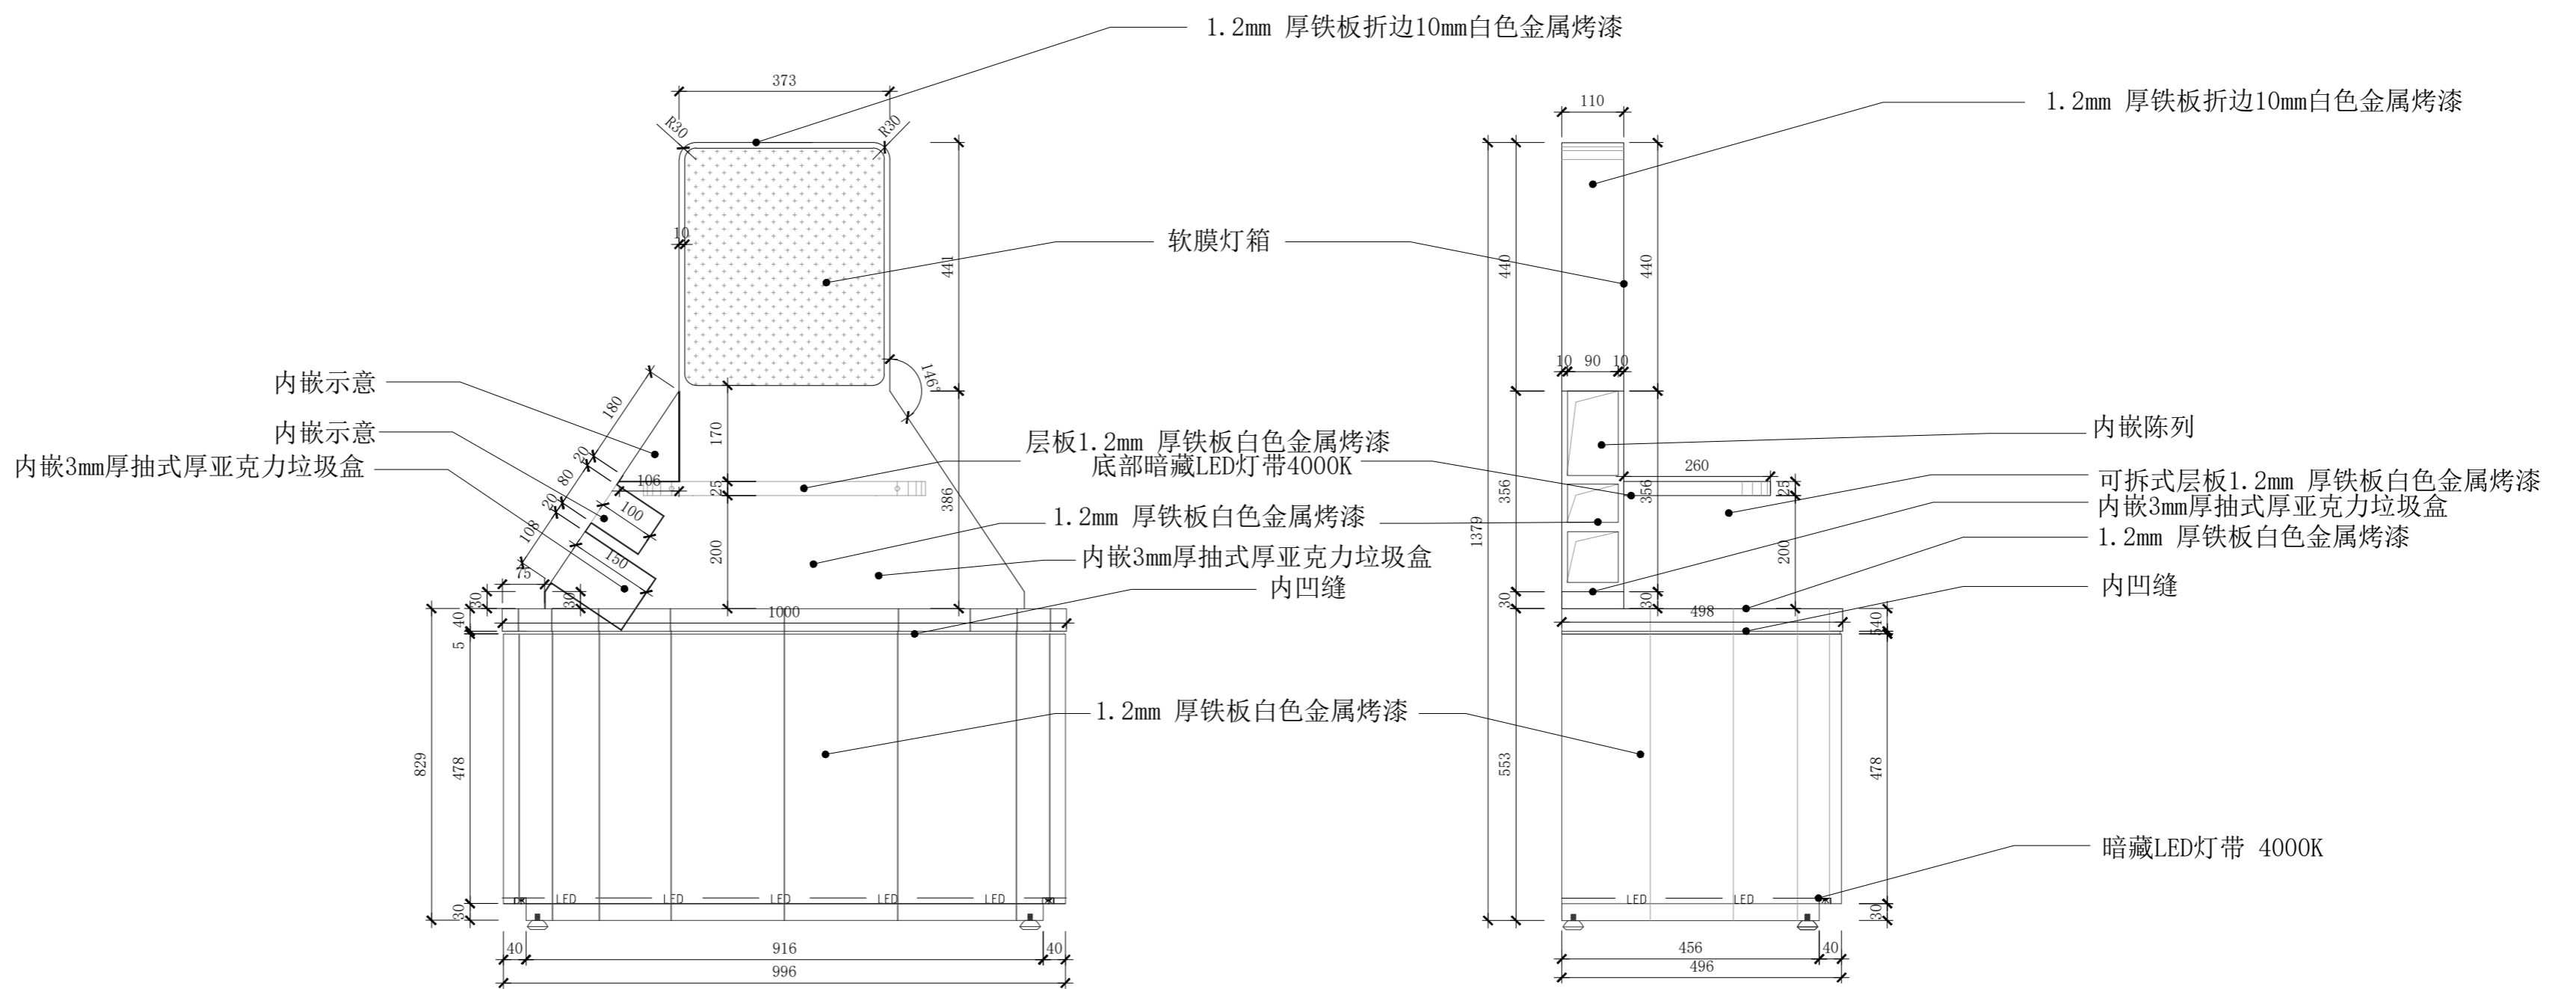


**前视图**

**侧视图**


<b>Kiokii and 道具制作图</b>	项目名称 PROJECT TITLE	图名 DRAWING TITLE	<b>弧形彩妆侧柜</b>			比例 SCALE	1:10	图别	A2	备注： 1. 非得本公司设计师之书面批准，不得随意将任何部分翻印； 2. 切勿以比例量度此图，一切以图内数字所示为准； 3. 施工单位必须在工地核对图内所示数字之准确，如发现有任何矛盾处，应通知设计师，方可施工。 4. 本图纸为装饰设计图纸，施工单位需对结构、安全、可行性等方面进行二次深化，并与设计方进行沟通确认，以确保效果与质量。
	设计 DESIGN		审核 APPROVE			日期 DATE	2026/03/05	图纸序号		
	制图 DRAW		项目跟进 COORDINATOR			测绘 SURVEY		图纸编号	DJ-07-01	

备注： 材质如未标注均采用1.2厚铁板 白色哑光金属烤漆

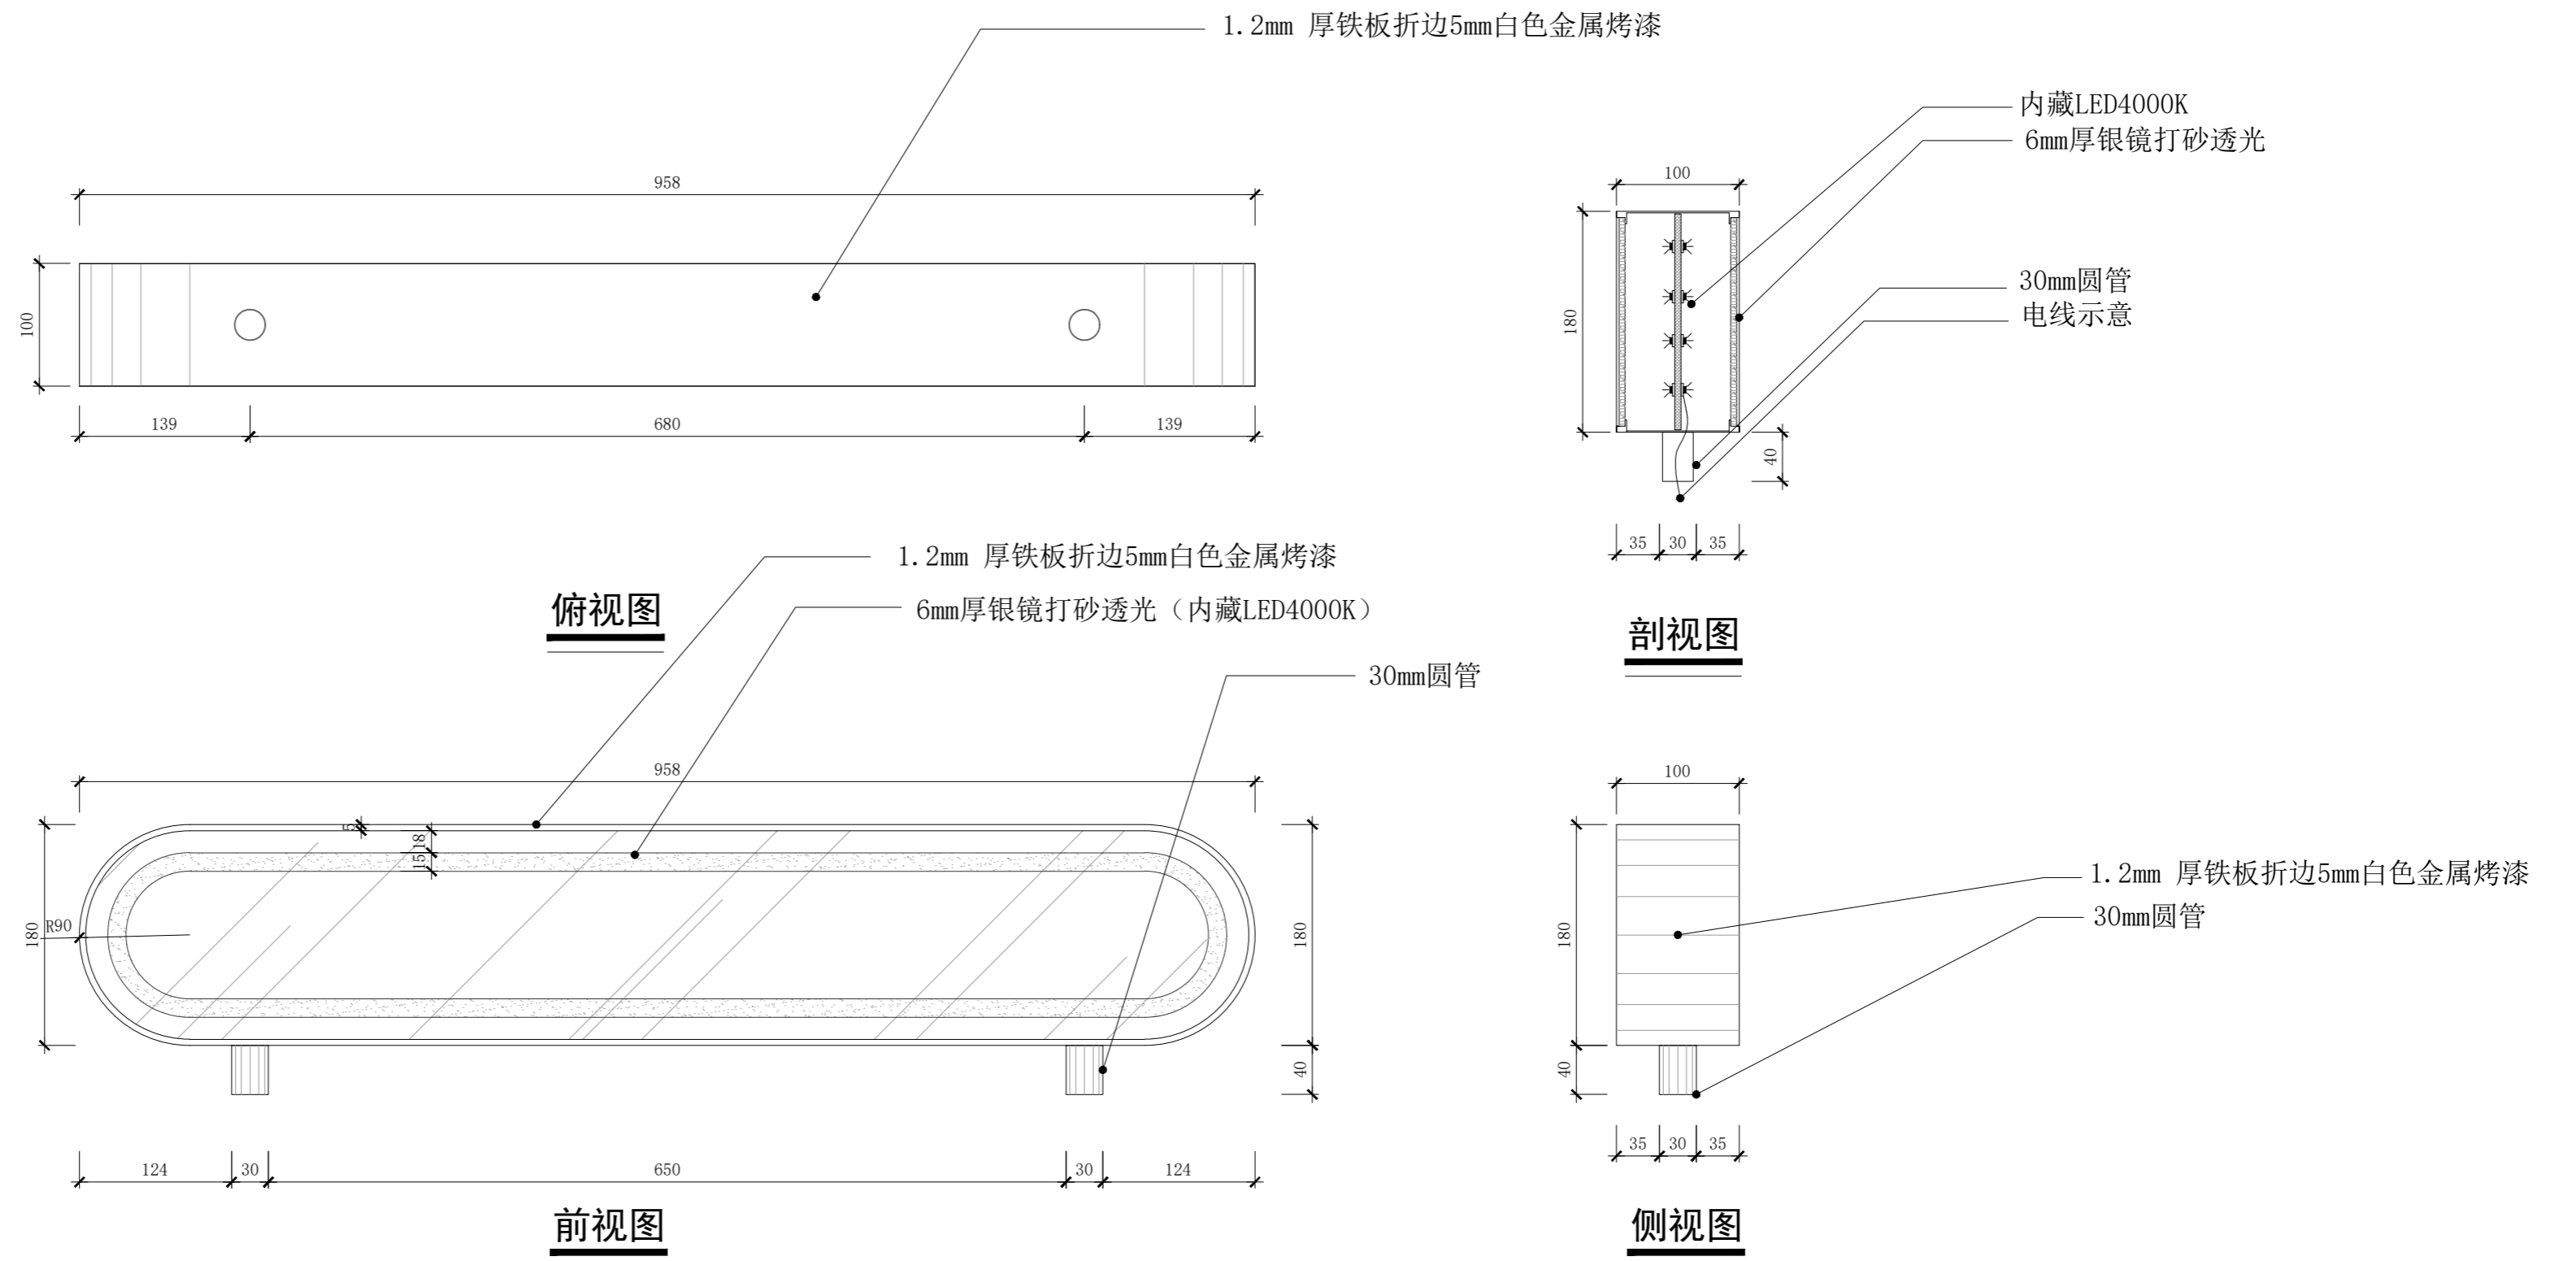


	项目名称 PROJECT TITLE	图名 DRAWING TITLE	通用中岛架镜子			比例 SCALE	1:5	图别	A2	备注： 1. 非得本公司设计师之书面批准，不得随意将任何部分翻印； 2. 切勿以比例量度此图，一切以图内数字所示为准； 3. 施工单位必须在工地核对图内所示数字之准确，如发现有任何矛盾处，应通知设计师，方可施工。 4. 本图纸为装饰设计图纸，施工单位需对结构、安全、可行性等方面进行二次深化，并与设计方进行沟通确认，以确保效果与质量。
	Kiokii and 道具制作图	设计 DESIGN	审核 APPROVE		日期 DATE	2026/03/05	图纸序号			
		制图 DRAW	项目跟进 COORDINATOR		测绘 SURVEY		图纸编号	DJ-07-02		


备注： 材质如未标注均采用1.2厚铁板 白色哑光金属烤漆  
抽拉道具需预留虚位

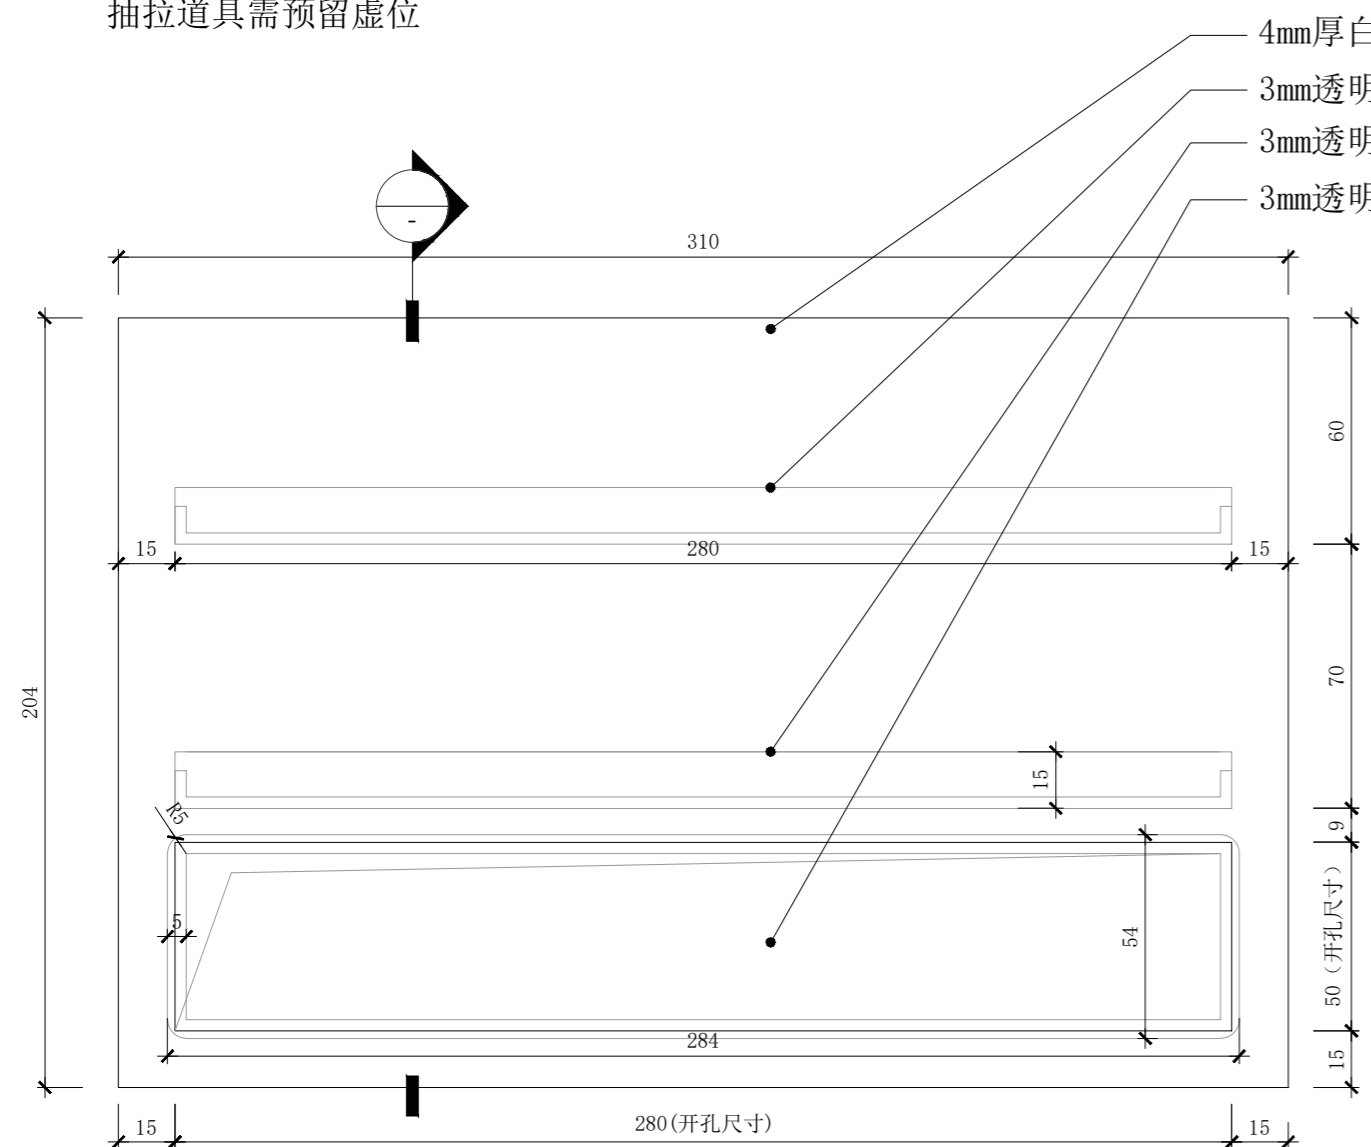


**A款前视图**

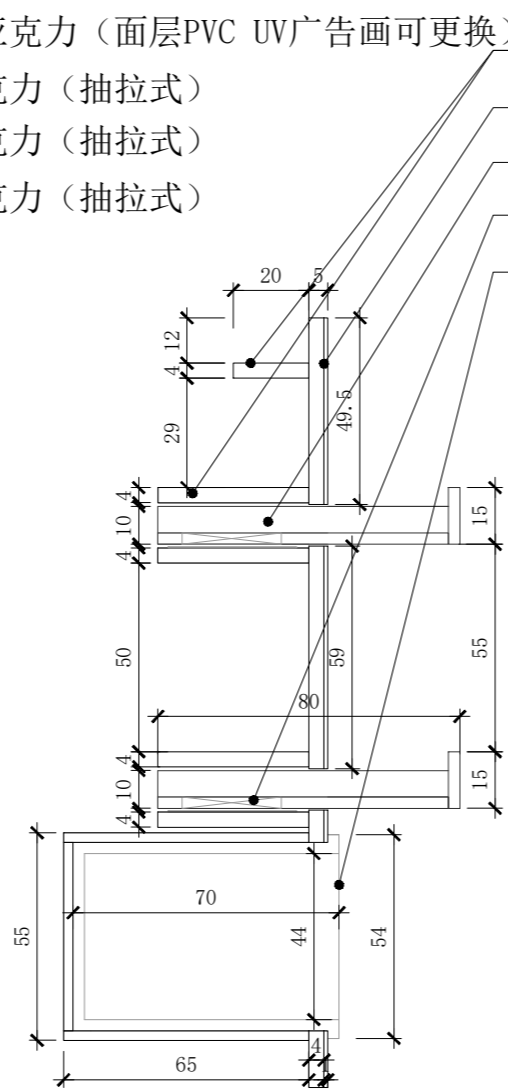


**A款侧剖图**

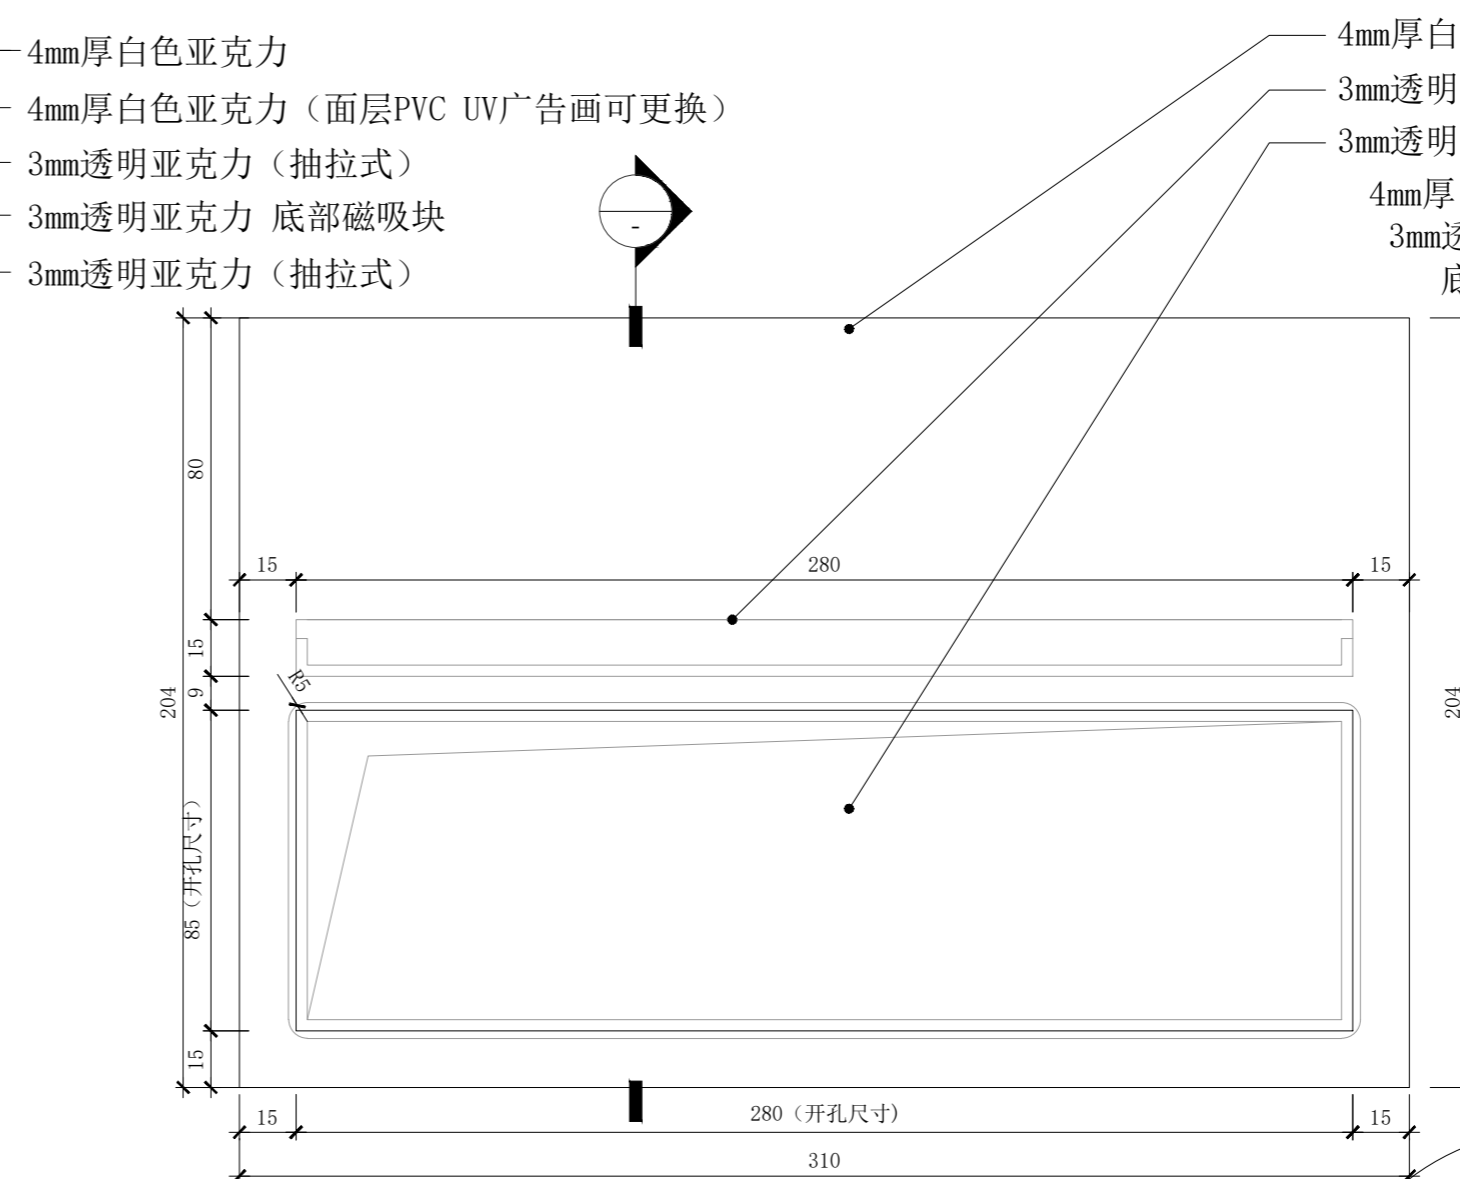


**B款前视图**

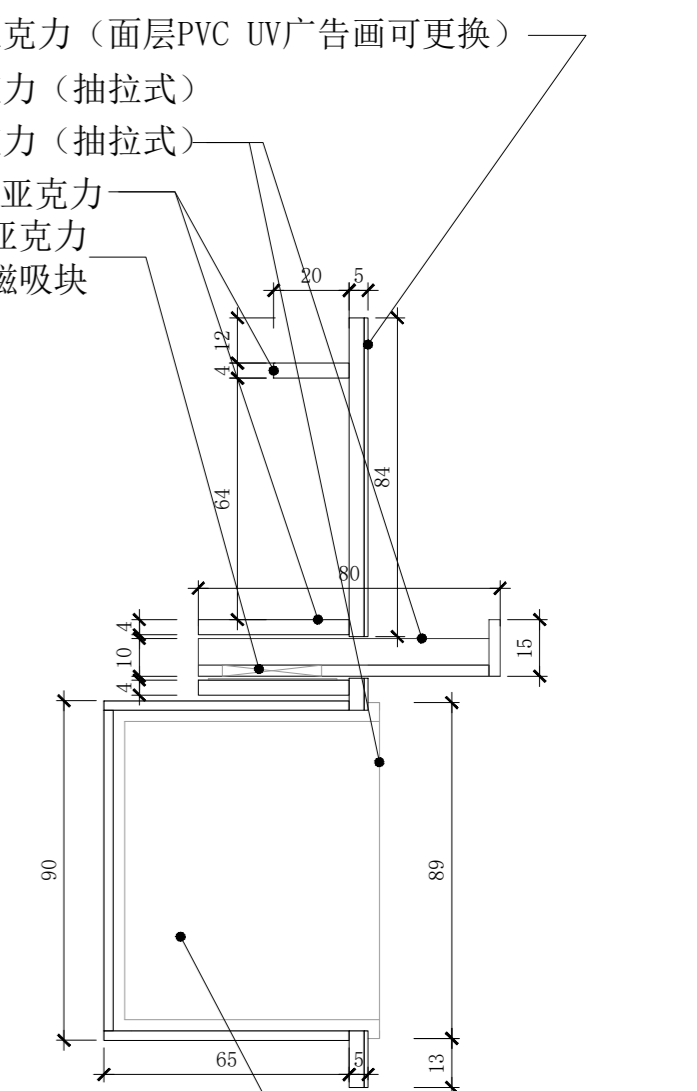


**B款侧剖图**

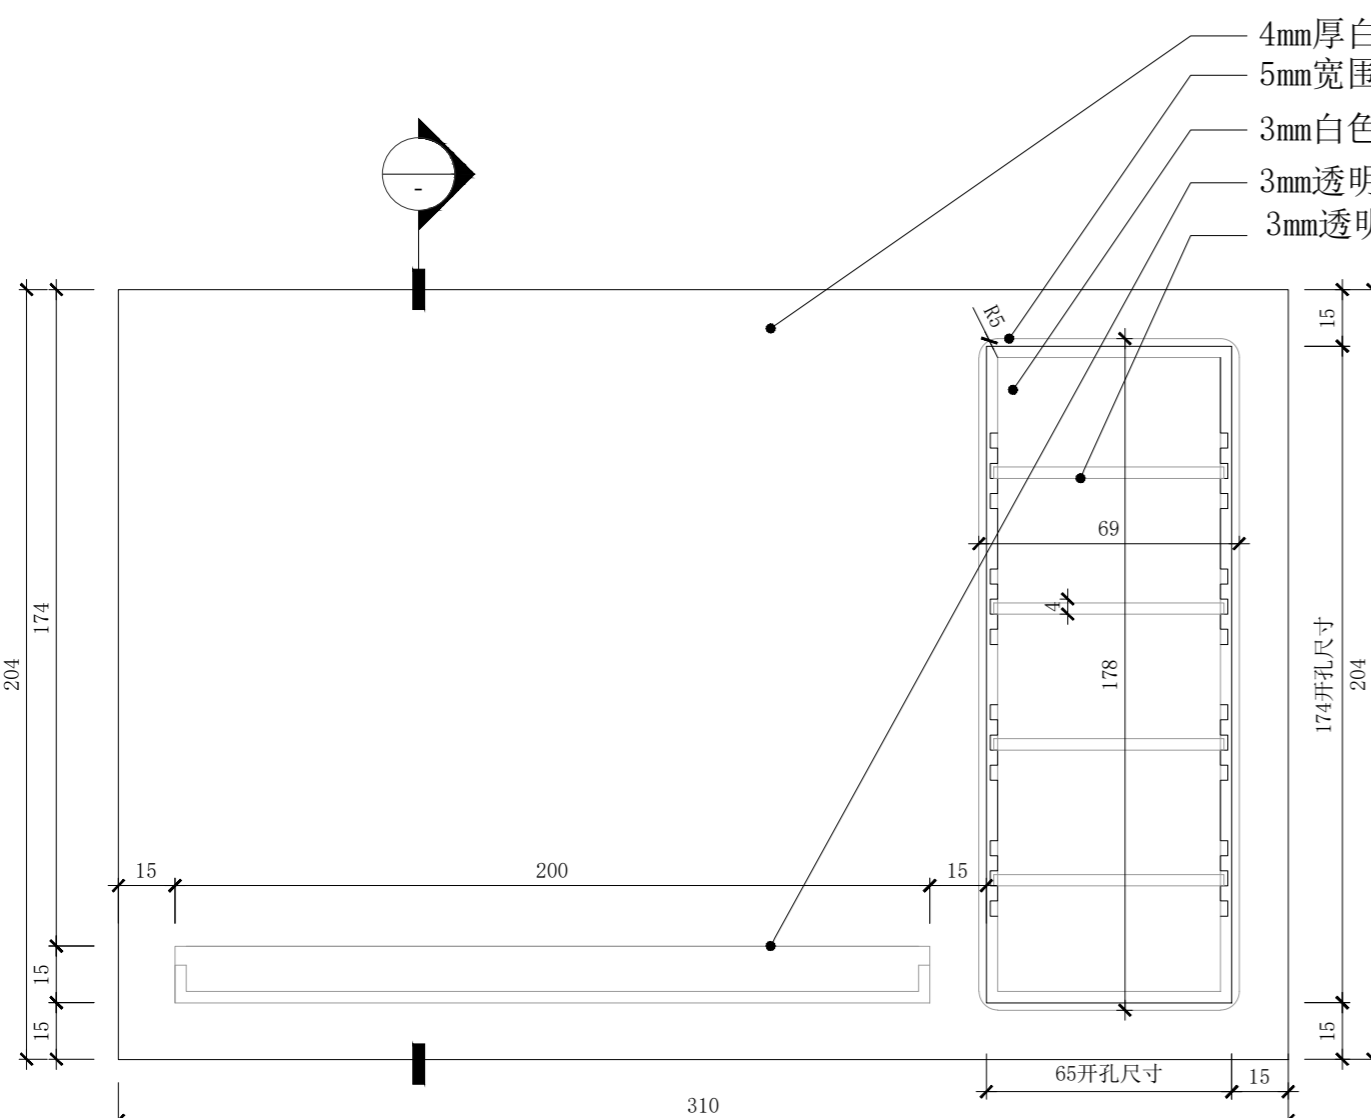


**C款前视图**

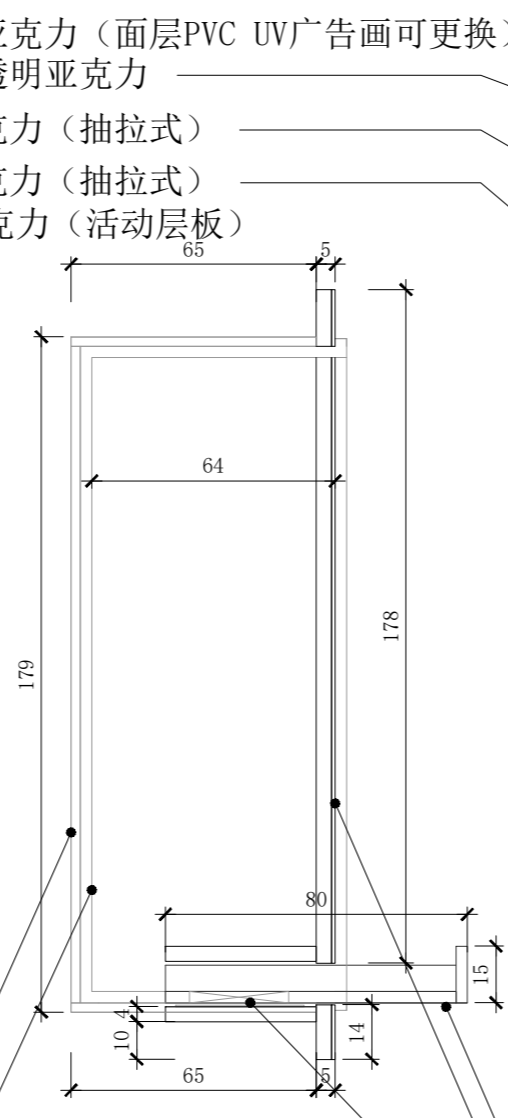

**C款侧剖图**

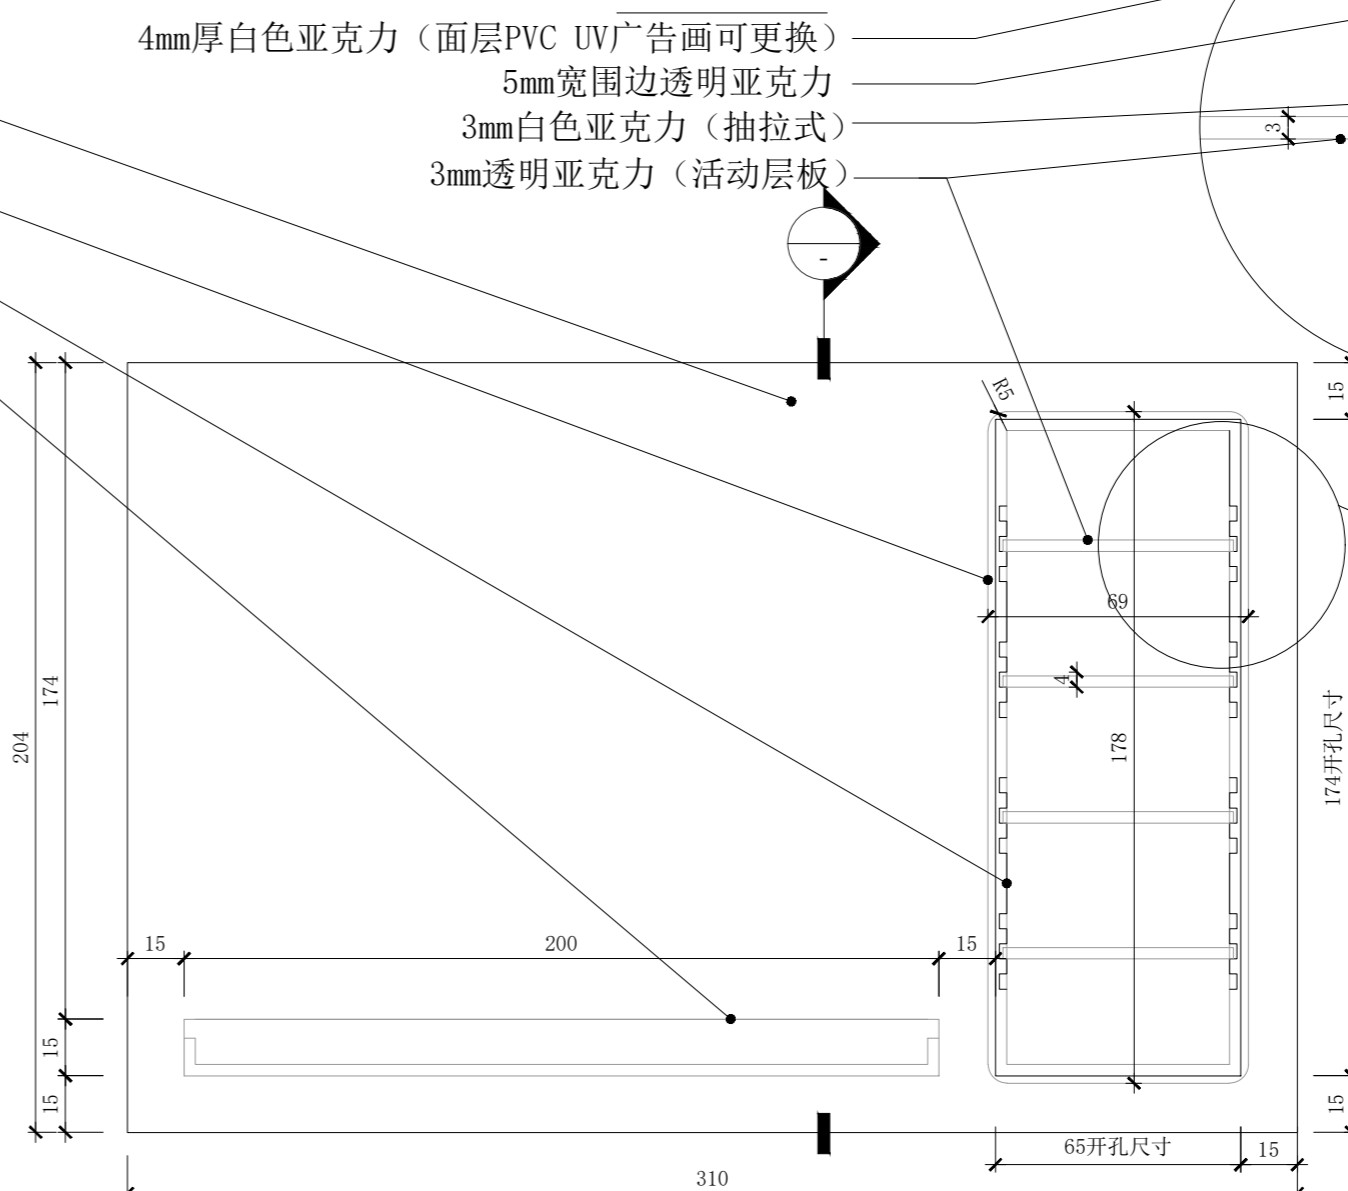

**D款前视图**

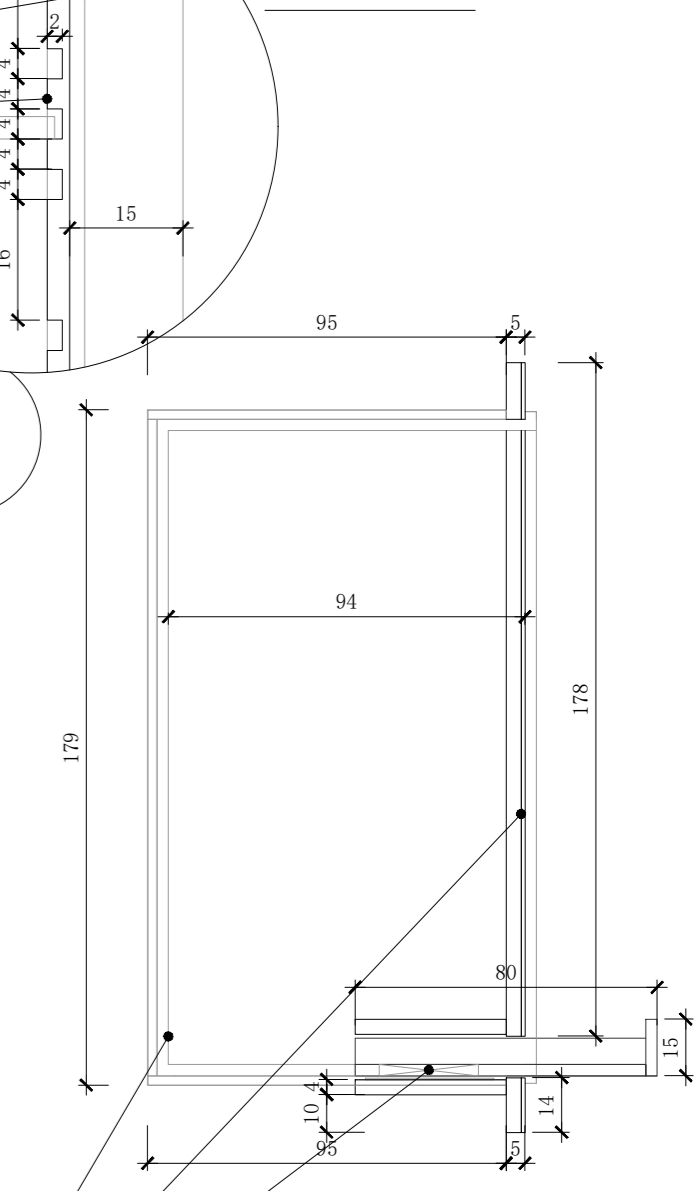


**D款侧剖图**

- 4mm厚白色亚克力 (面层PVC UV广告画可更换)
- 3mm透明亚克力 (抽拉式)
- 3mm透明亚克力 (抽拉式)
- 3mm透明亚克力 (抽拉式)
- 4mm厚白色亚克力
- 4mm厚白色亚克力 (面层PVC UV广告画可更换)
- 3mm透明亚克力 (抽拉式)
- 3mm透明亚克力 底部磁吸块
- 3mm透明亚克力 (抽拉式)
- 4mm厚白色亚克力 (面层PVC UV广告画可更换)
- 3mm透明亚克力 (抽拉式)
- 3mm透明亚克力 (抽拉式)
- 4mm厚白色亚克力
- 3mm透明亚克力 底部磁吸块
- 3mm透明亚克力 (抽拉式)
- 4mm厚白色亚克力 (面层PVC UV广告画可更换)
- 5mm宽围边透明亚克力
- 3mm白色亚克力 (抽拉式)
- 3mm透明亚克力 (抽拉式)
- 3mm透明亚克力 (活动层板)
- 3mm透明亚克力 (抽拉式)
- 4mm厚白色亚克力 (面层PVC UV广告画可更换)
- 5mm宽围边透明亚克力
- 3mm白色亚克力 (抽拉式)
- 3mm透明亚克力 (抽拉式)
- 3mm透明亚克力 (活动层板)
- 3mm透明亚克力 (抽拉式)
- 4mm厚白色亚克力 (面层PVC UV广告画可更换)
- 4mm厚白色亚克力 (面层PVC UV广告画)
- 3mm透明亚克力 底部磁吸块
- 3mm透明亚克力 (抽拉式)
- 4mm厚白色亚克力 (面层PVC UV广告画)
- 3mm透明亚克力 底部磁吸块


<p><b>Kiokii and 道具制作图</b></p>	<p>项目名称 PROJECT TITLE</p>	<p>图名 DRAWING TITLE</p>	<p><b>通用彩妆中岛展示面板</b></p>			<p>比例 SCALE</p>	<p>1:5</p>	<p>图别 A2</p>	<p>备注： 1. 非得本公司设计师之书面批准，不得随意将任何部分翻印； 2. 切勿以比例量度此图，一切以图内数字所示为准； 3. 施工单位必须在工地核对图内所示数字之准确，如发现有任何矛盾处，应通知设计师，方可施工。 4. 本图纸为装饰设计图纸，施工单位需对结构、安全、可行性等方面进行二次深化，并与设计方进行沟通确认，以确保效果与质量。</p>
	<p>设计 DESIGN</p>	<p>审核 APPROVE</p>				<p>日期 DATE</p>	<p>2026/03/05</p>	<p>图纸序号</p>	
	<p>制图 DRAW</p>	<p>项目跟进 COORDINATOR</p>				<p>测绘 SURVEY</p>		<p>图纸编号 DJ-07-03</p>	

备注： 材质如未标注均采用1.2厚铁板 白色哑光金属烤漆  
此款道具待重新设计

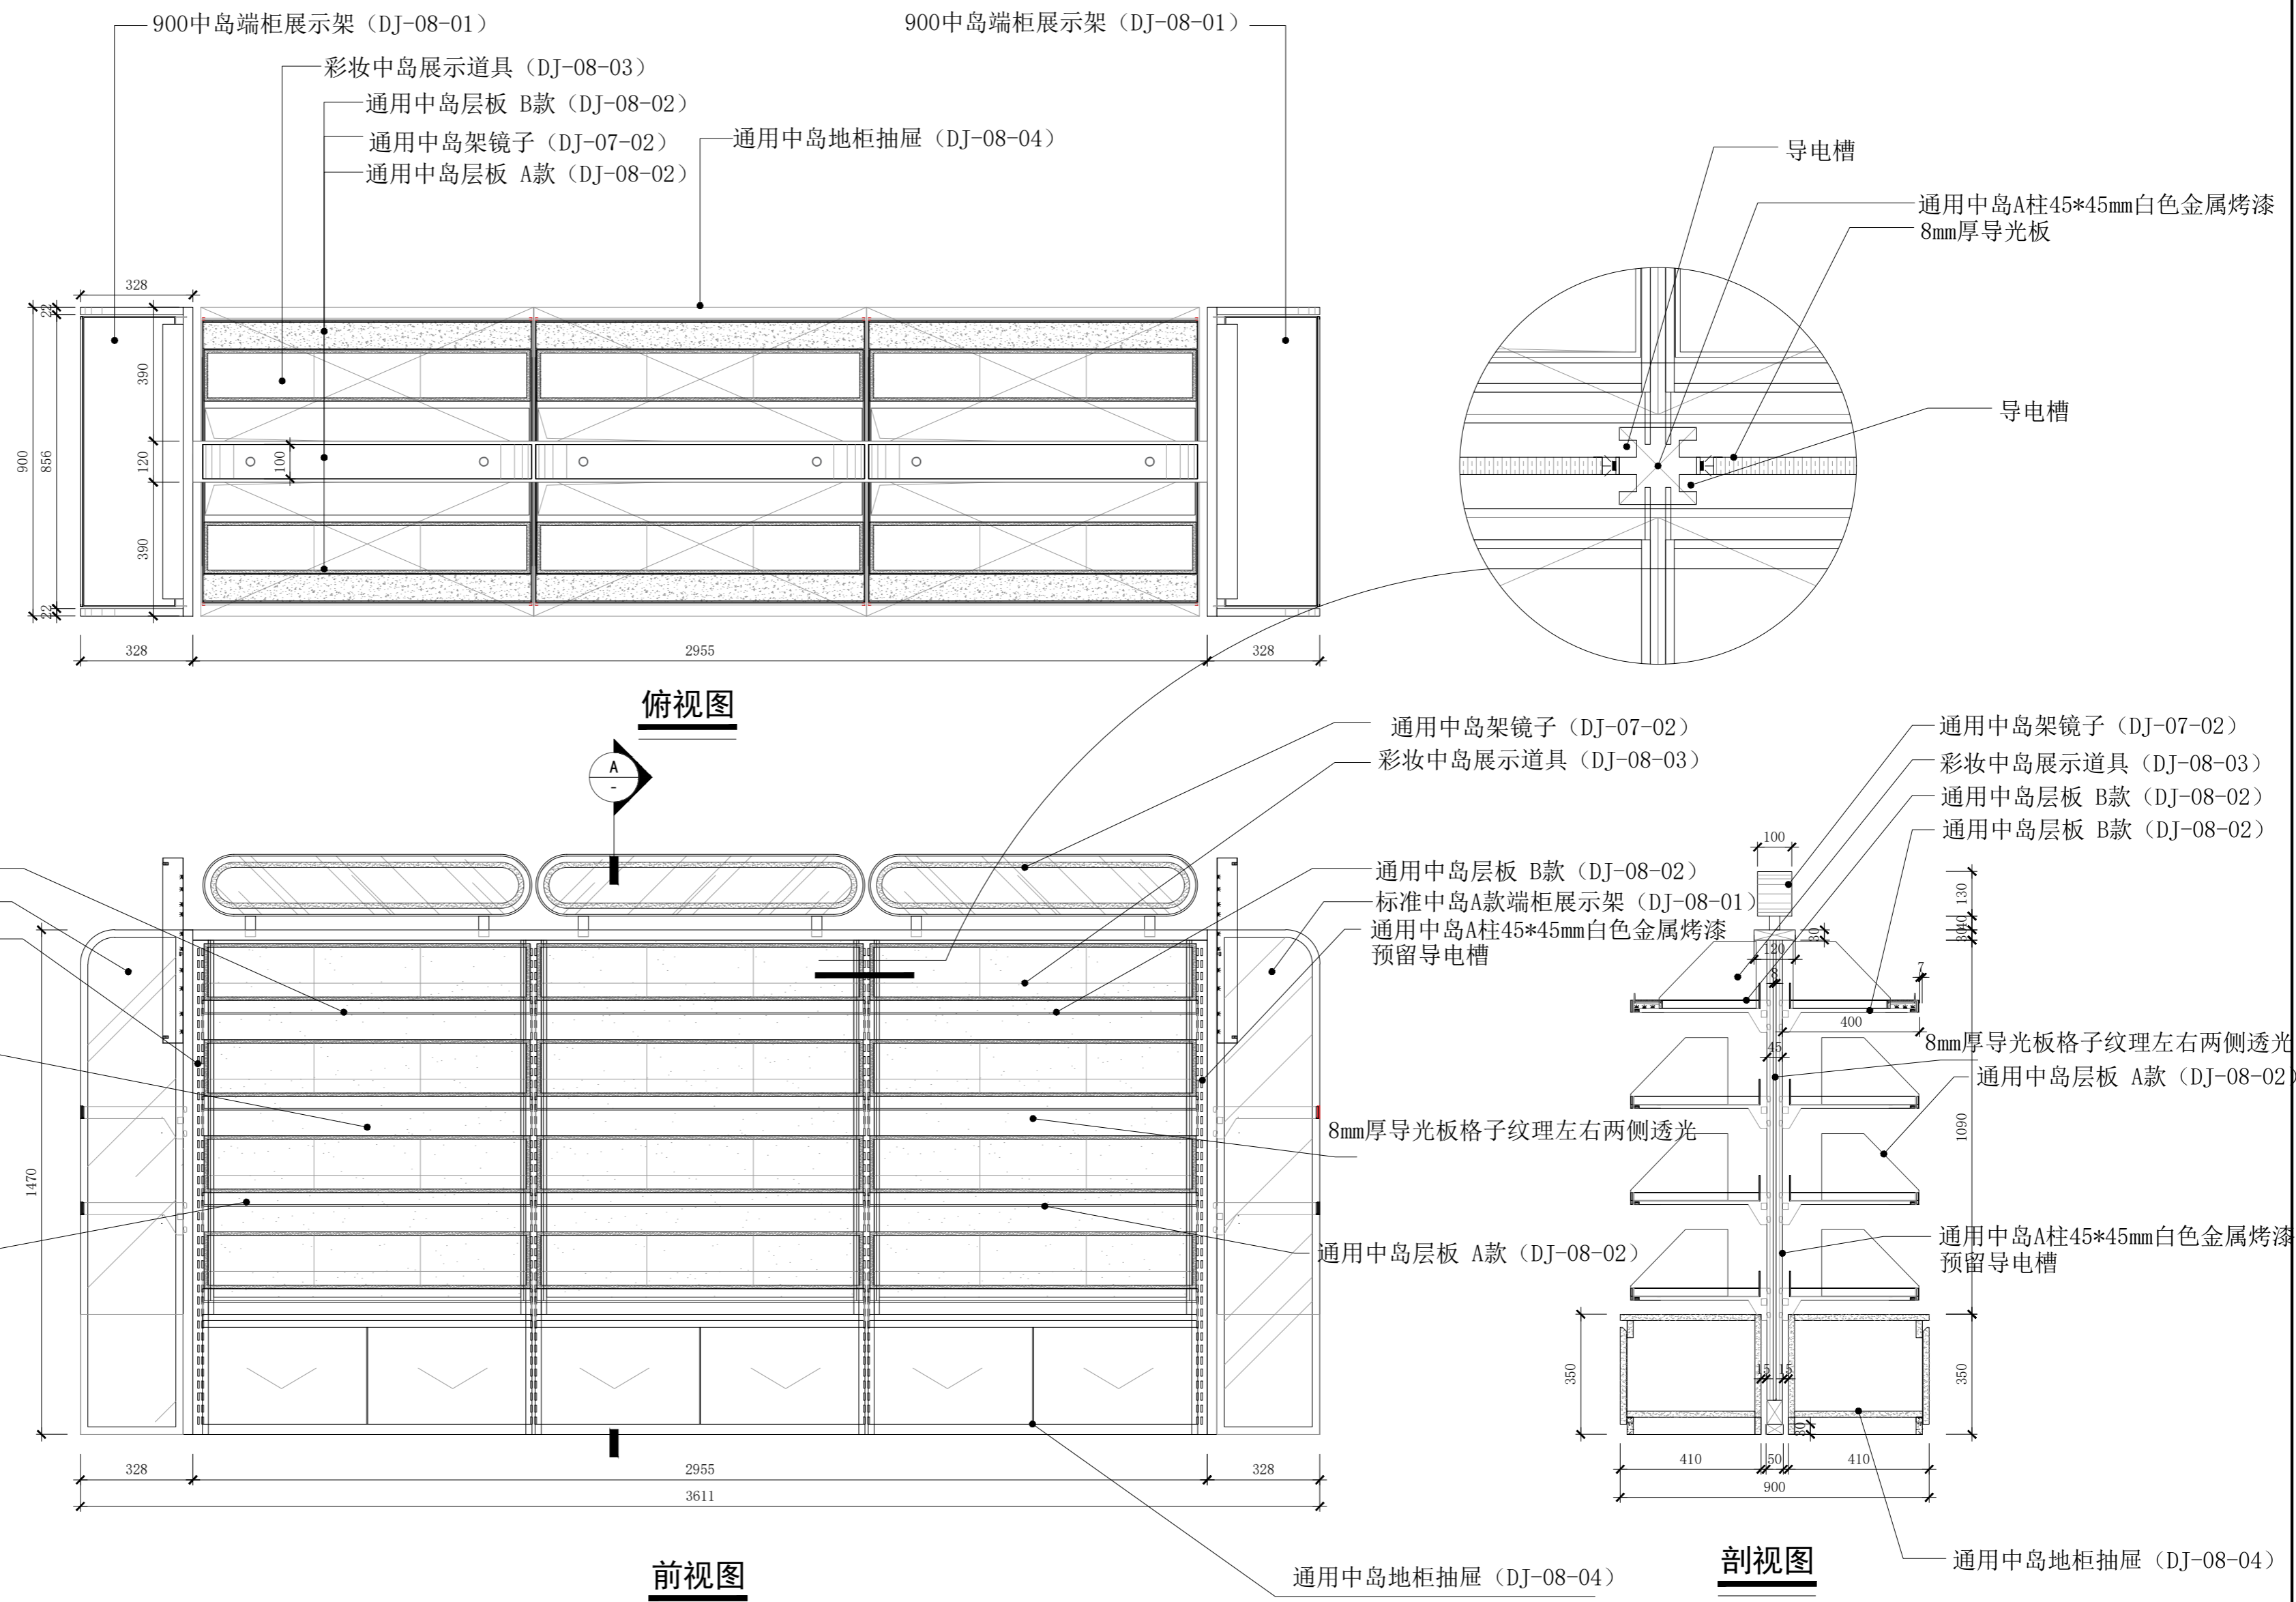


Kiokii and 道具制作图	项目名称 PROJECT TITLE		图名 DRAWING TITLE		比例 SCALE		图别		备注:	
	彩妆中岛		2026/03/05		1:15		A2		1. 非得本公司设计师之书面批准, 不得随意将任何部分翻印; 2. 切勿以比例量度此图, 一切以图内数字所示为准; 3. 施工单位必须在工地核对图内所示数字之准确, 如发现有任何矛盾处, 应通知设计师, 方可施工. 4. 本图纸为装饰设计图纸, 施工单位需对结构、安全、可行性等方面进行二次深化, 并与设计方进行沟通确认, 以确保效果与质量.	
	设计 DESIGN		日期 DATE		2026/03/05		图别 A2			
制图 DRAW		项目跟进 COORDINATOR		测绘 SURVEY		图纸序号		图纸编号		
						DJ-08				


备注： 材质如未标注均采用1.2厚铁板 白色哑光金属烤漆

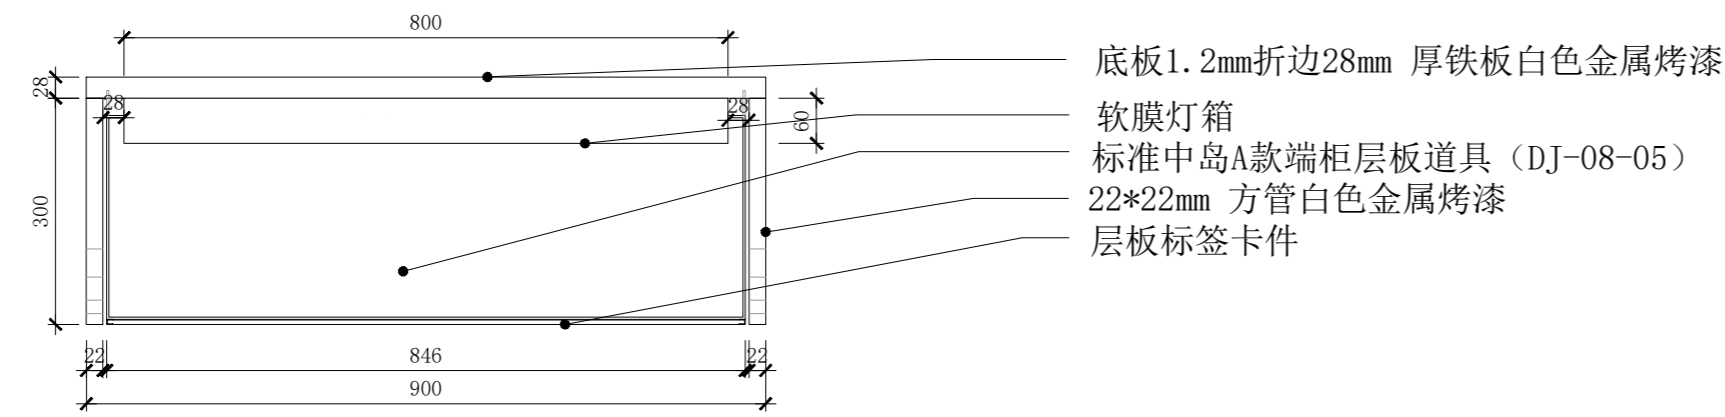


俯视图

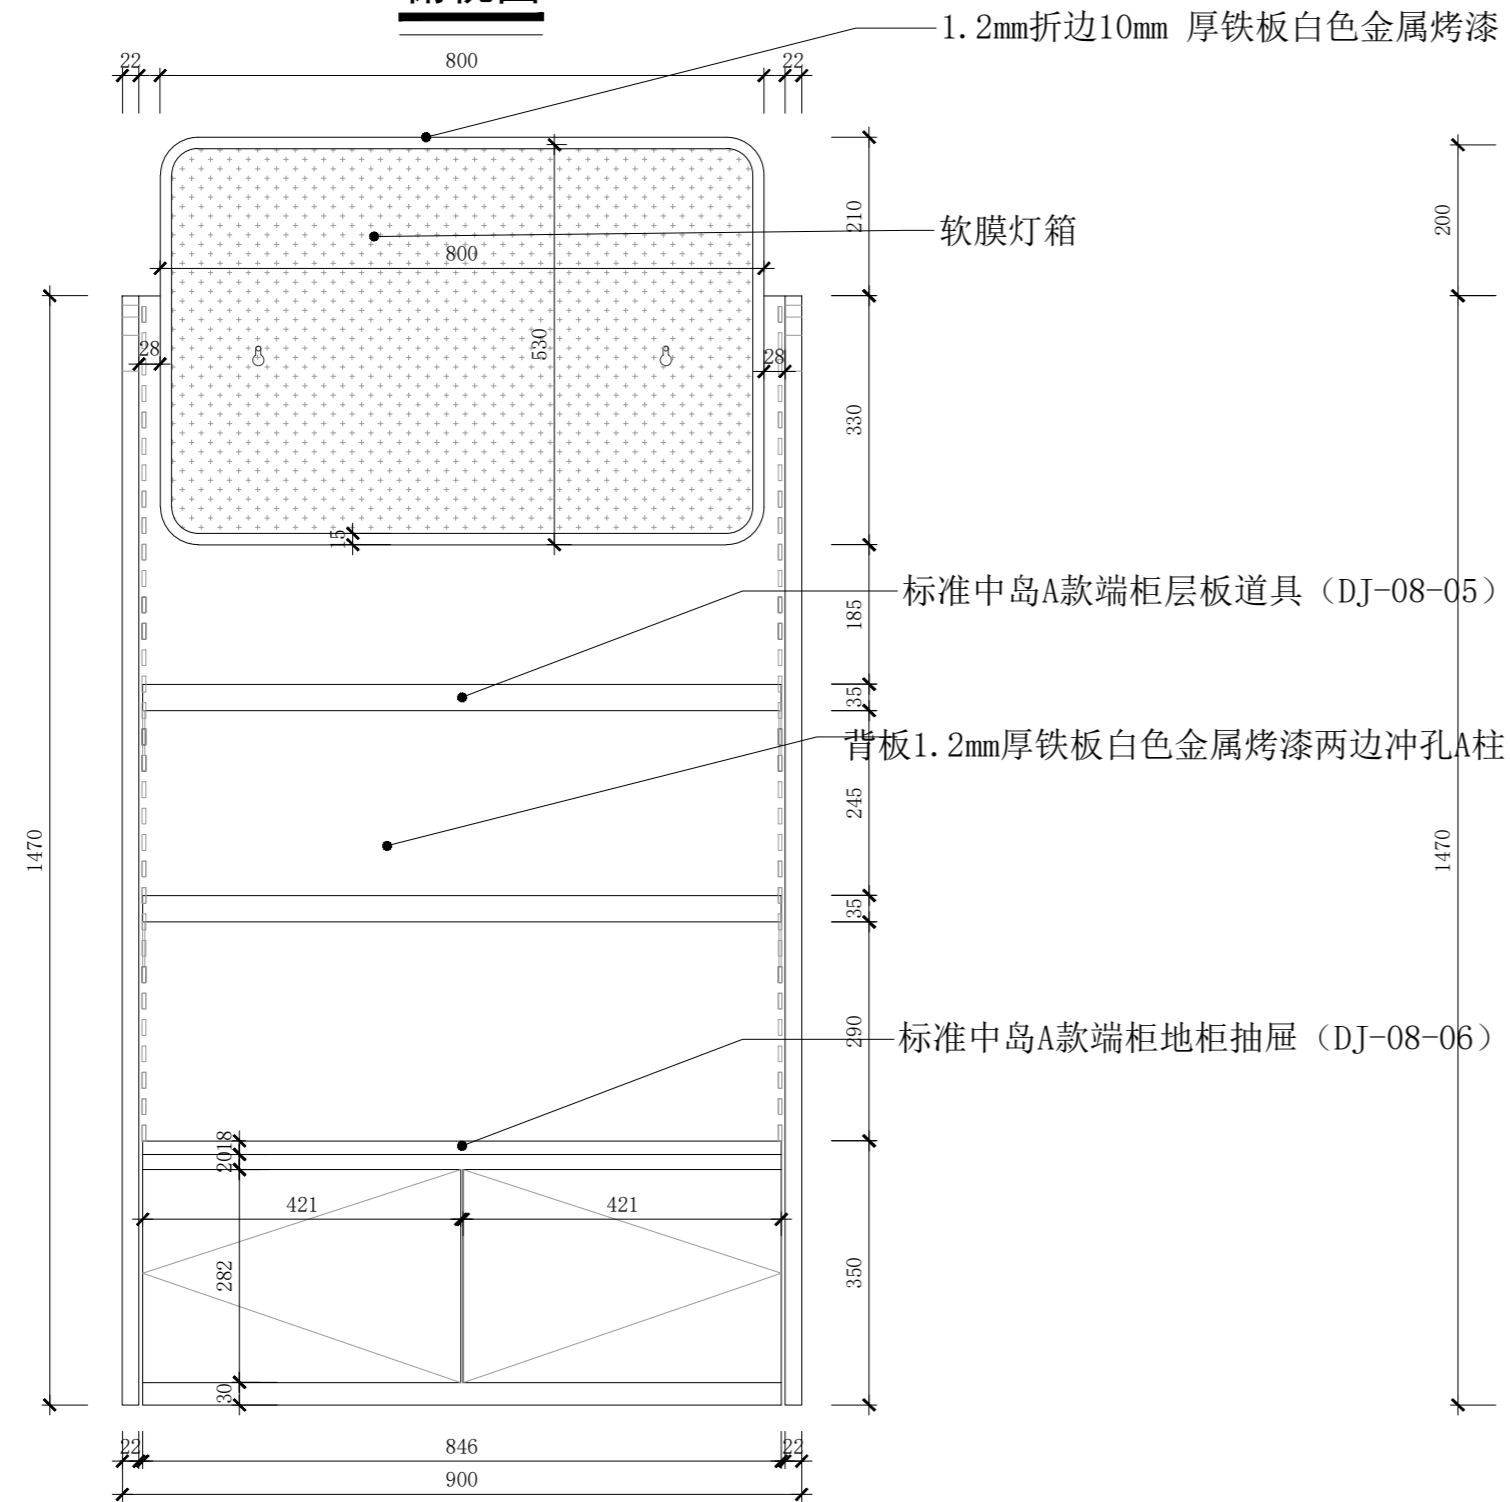


前视图

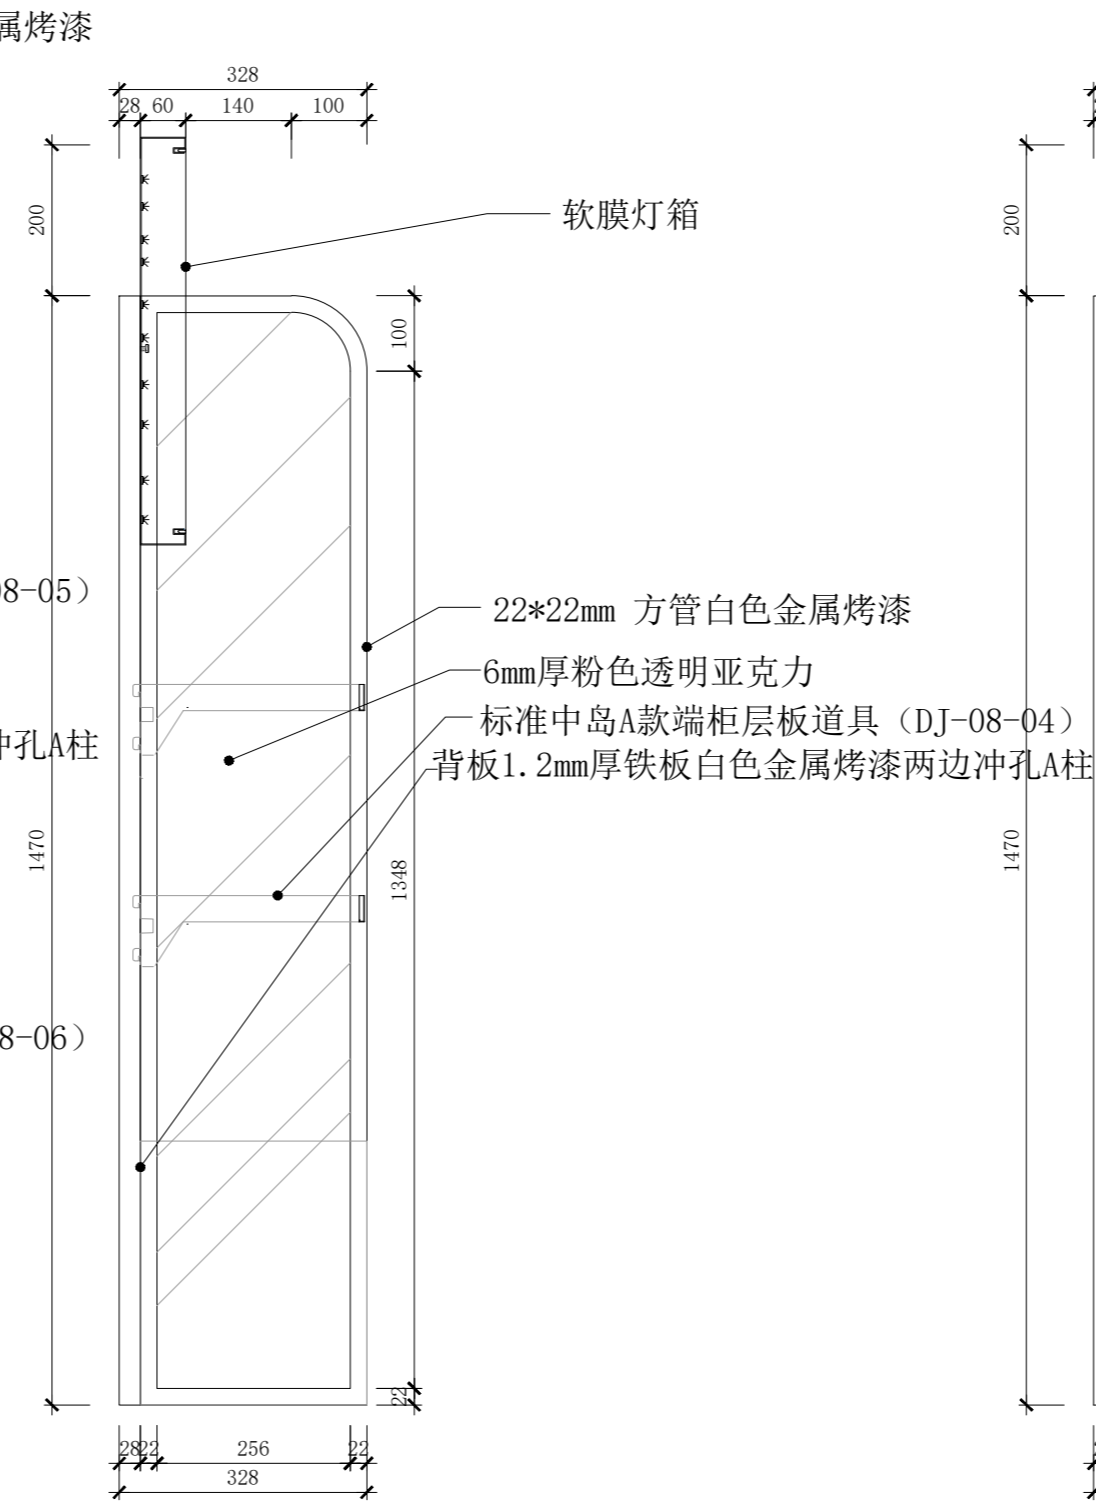

左视图

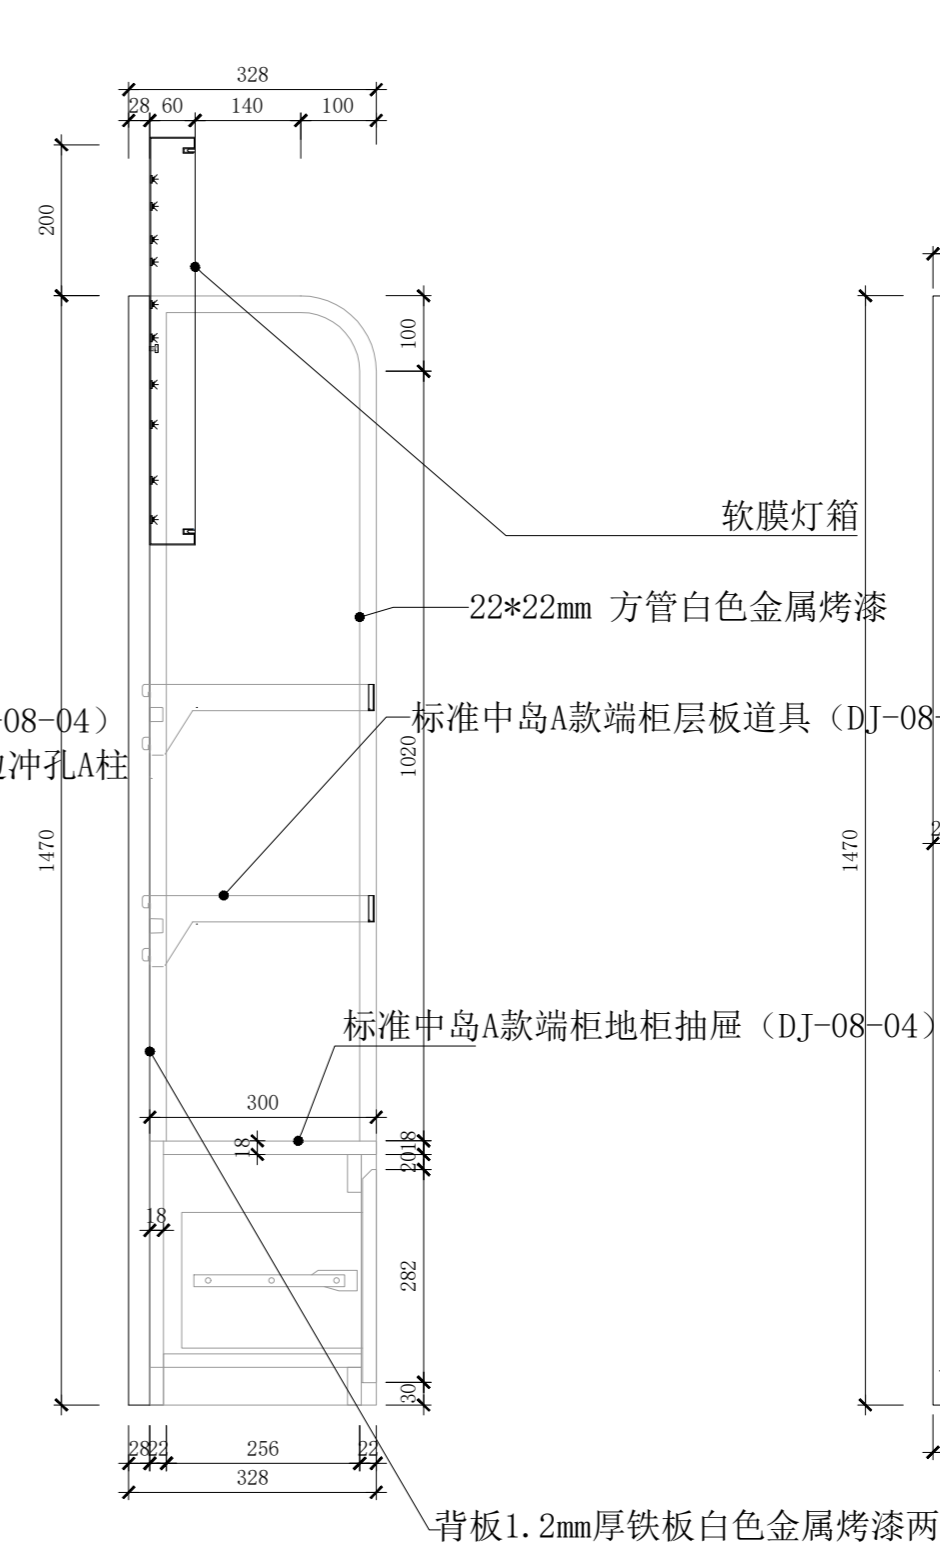

侧剖图

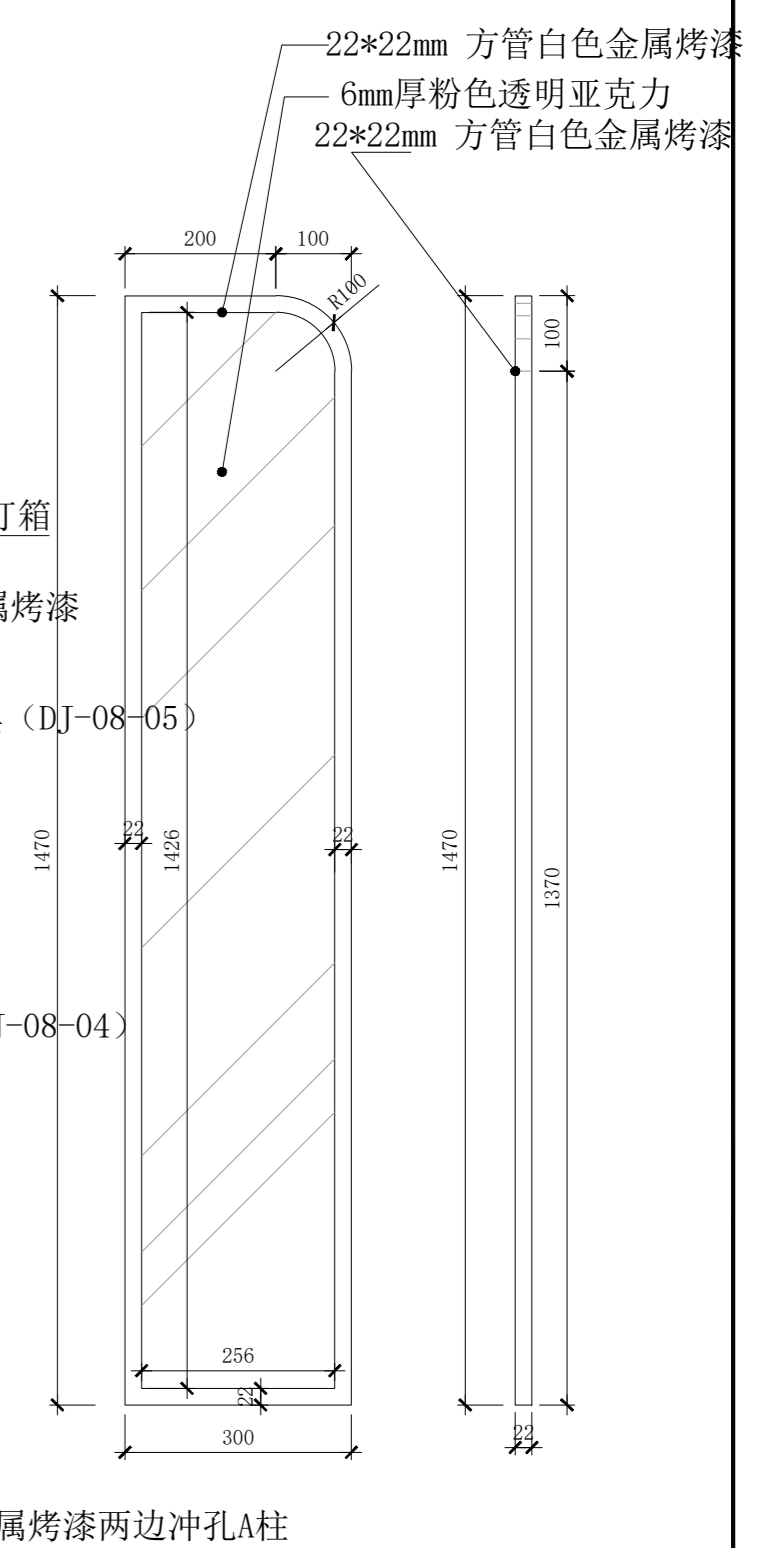


侧板大样图


Kiokii and 道具制作图	项目名称 PROJECT TITLE	图名 DRAWING TITLE			比例 SCALE	1:10	图别	A2	备注： 1. 非得本公司设计师之书面批准，不得随意将任何部分翻印； 2. 切勿以比例量度此图，一切以图内数字所示为准； 3. 施工单位必须在工地核对图内所示数字之准确，如发现有任何矛盾处，应通知设计师，方可施工。 4. 本图纸为装饰设计图纸，施工单位需对结构、安全、可行性等方面进行二次深化，并与设计方进行沟通确认，以确保效果与质量。
	标准中岛A款端柜				日期 DATE	2026/03/05	图纸序号		
	设计 DESIGN	审核 APPROVE	制图 DRAW	项目跟进 COORDINATOR	测绘 SURVEY		图纸编号	DJ-08-01	

备注： 材质如未标注均采用1.2厚铁板 白色哑光金属烤漆

### 通用中岛层板B款

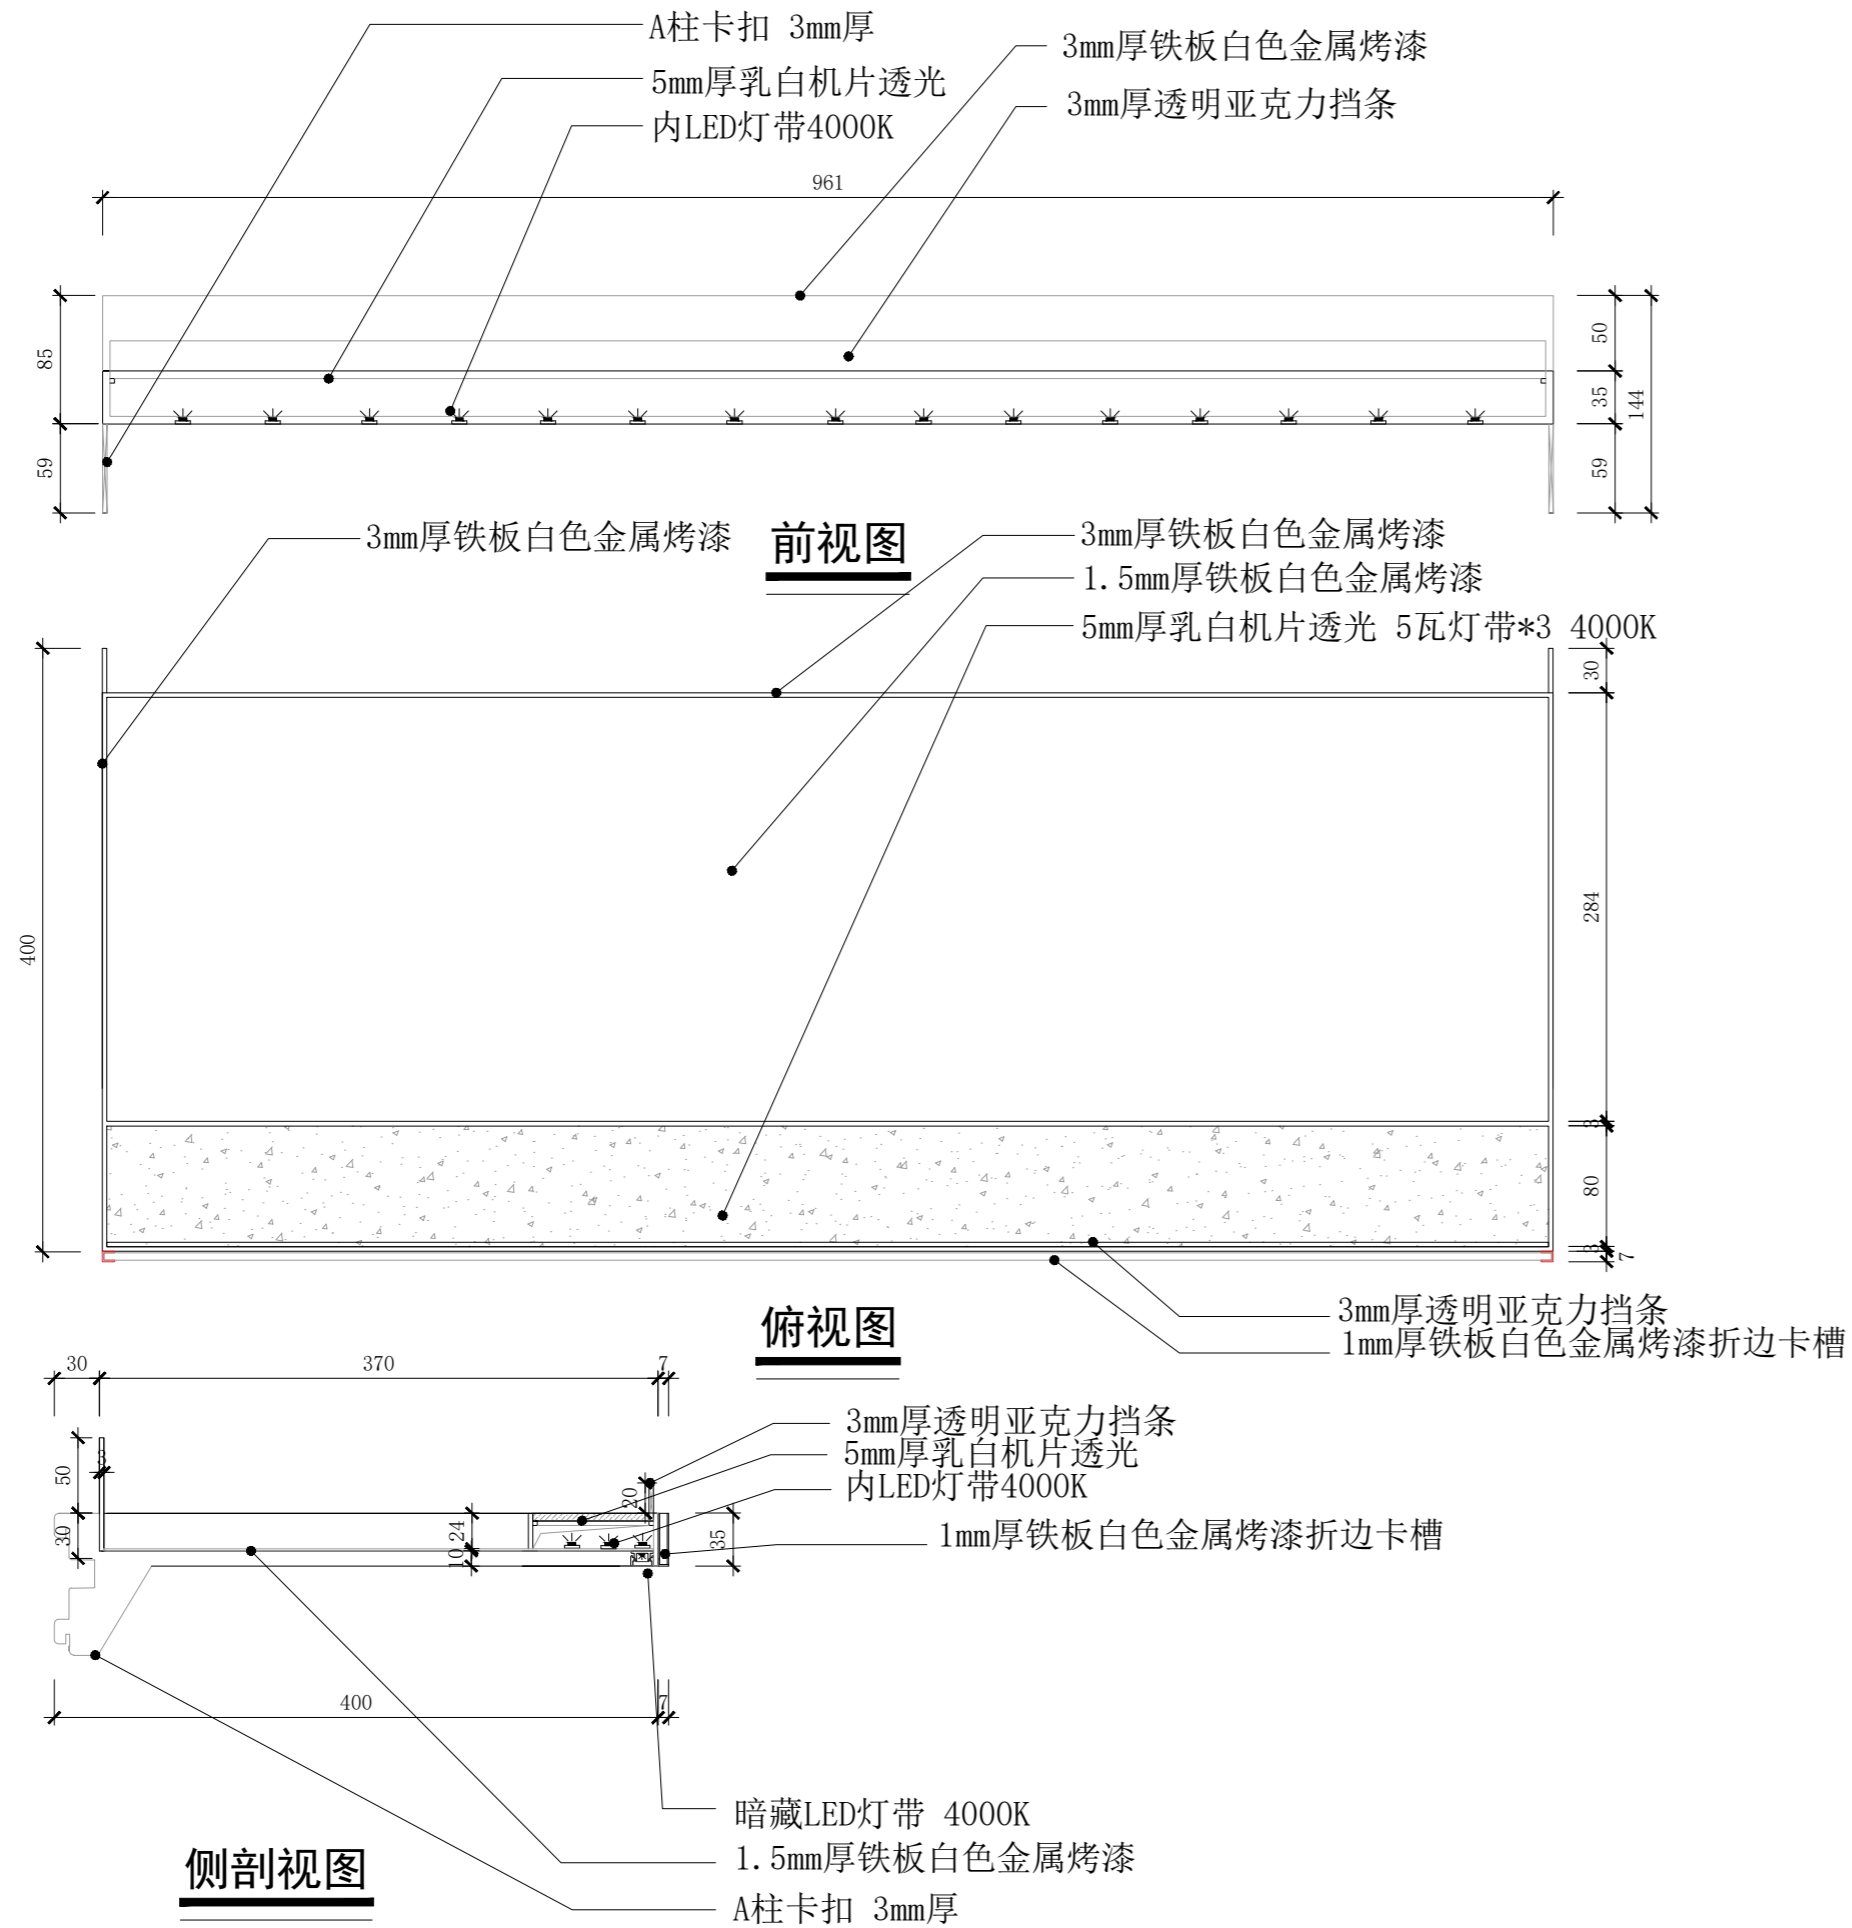


### 通用中岛层板A款

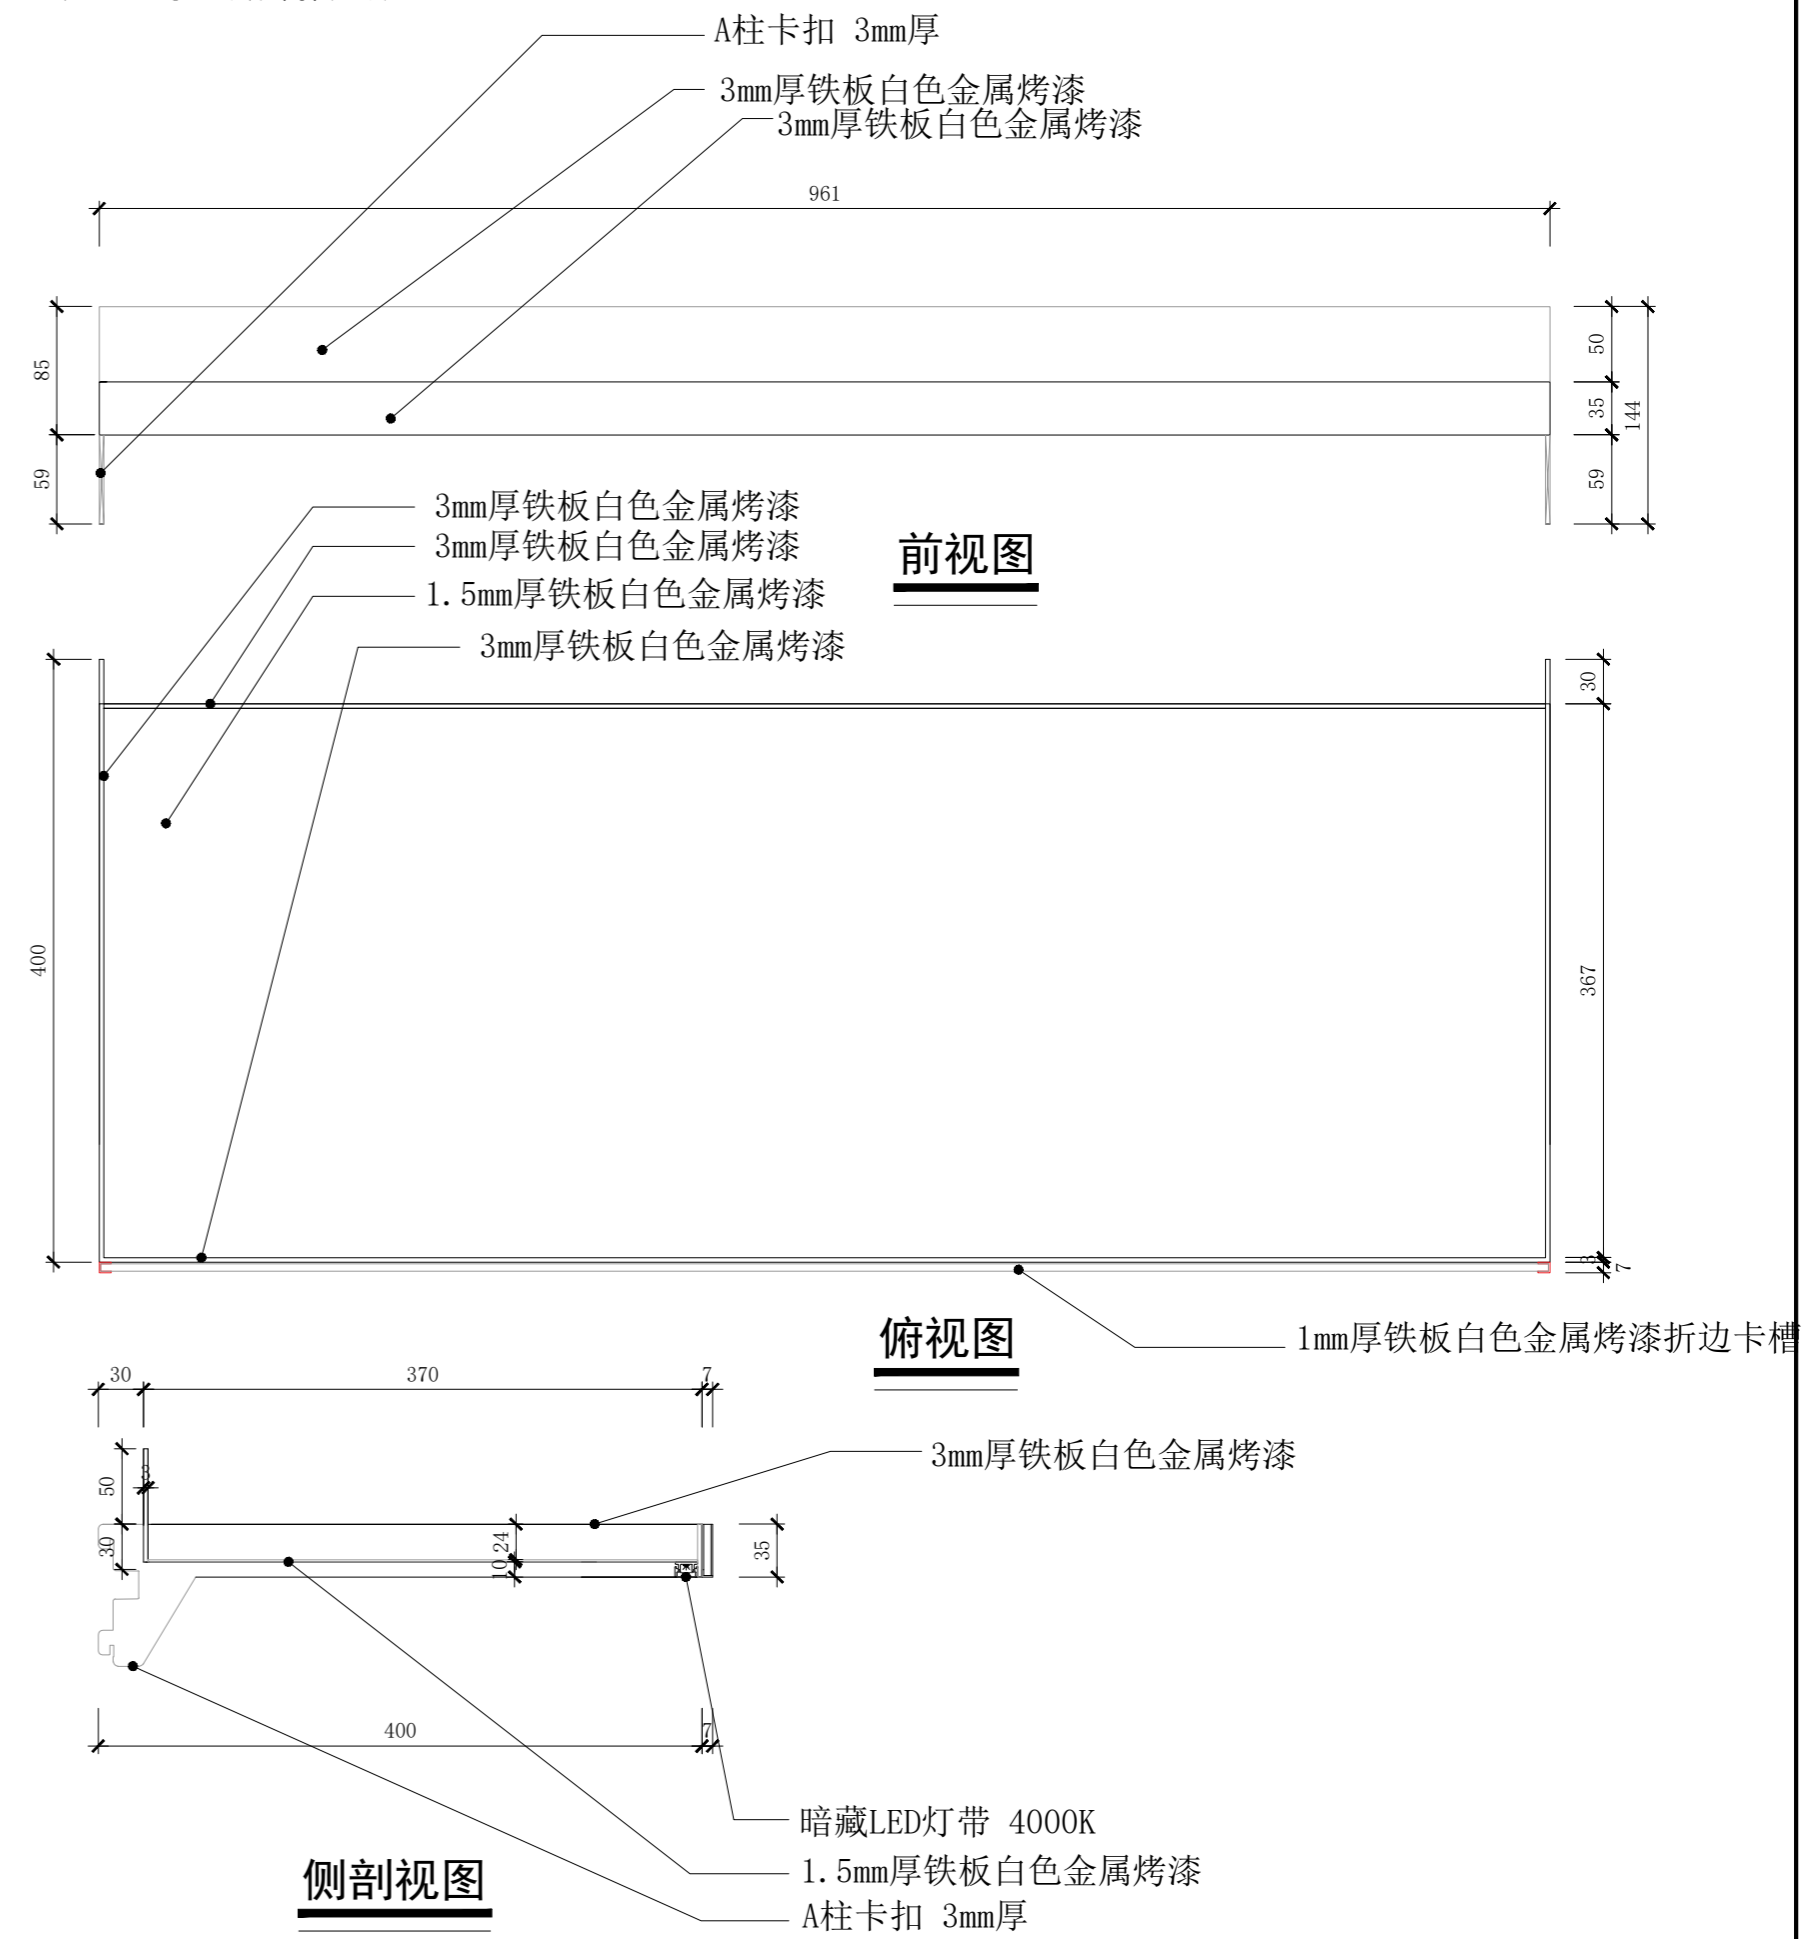


Kiokii and 道具制作图	项目名称 PROJECT TITLE	图名 DRAWING TITLE	通用标准中岛层板		比例 SCALE	1:5	图别	A2	备注： 1. 非得本公司设计师之书面批准，不得随意将任何部分翻印； 2. 切勿以比例量度此图，一切以图内数字所示为准； 3. 施工单位必须在工地核对图内所示数字之准确，如发现有任何矛盾处，应通知设计师，方可施工。 4. 本图纸为装饰设计图纸，施工单位需对结构、安全、可行性等方面进行二次深化，并与设计方进行沟通确认，以确保效果与质量。
		设计 DESIGN	审核 APPROVE		日期 DATE	2026/03/05	图纸序号		
		制图 DRAW	项目跟进 COORDINATOR		测绘 SURVEY		图纸编号	DJ-08-02	


备注： 材质如未标注均采用1.2厚铁板 白色哑光金属烤漆

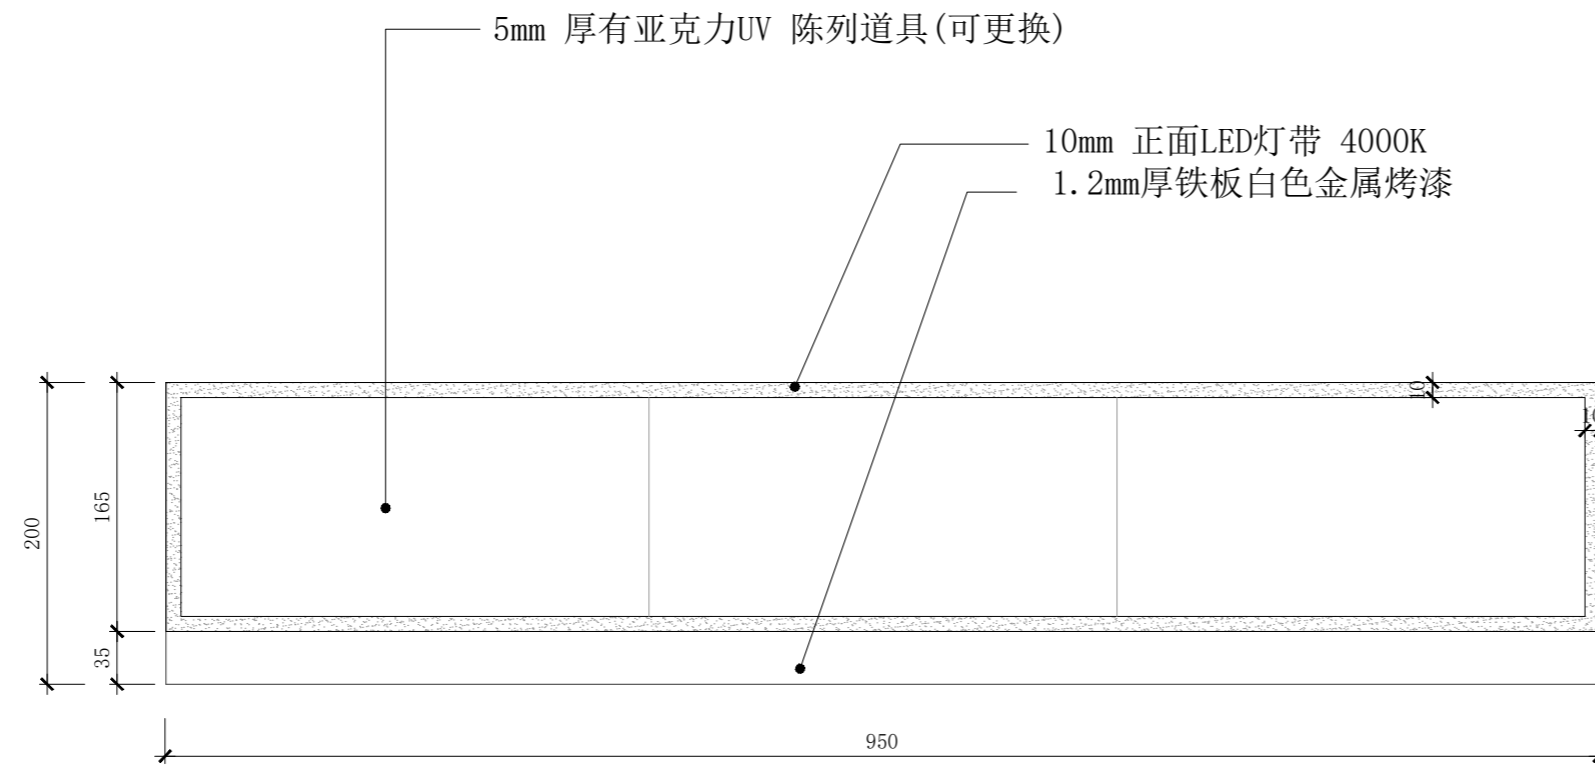

**前视图**

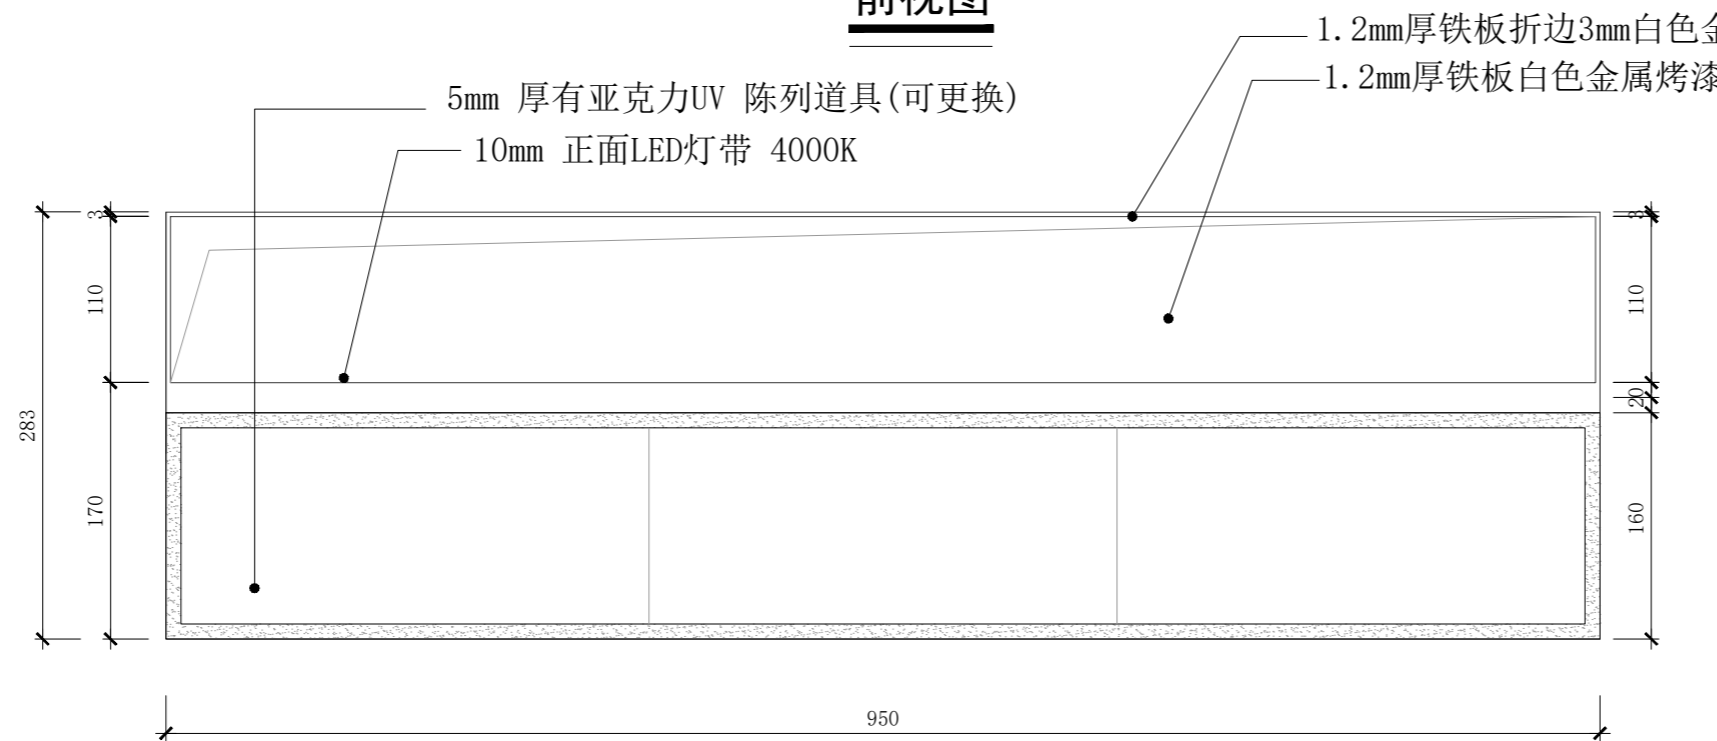


**俯视图**

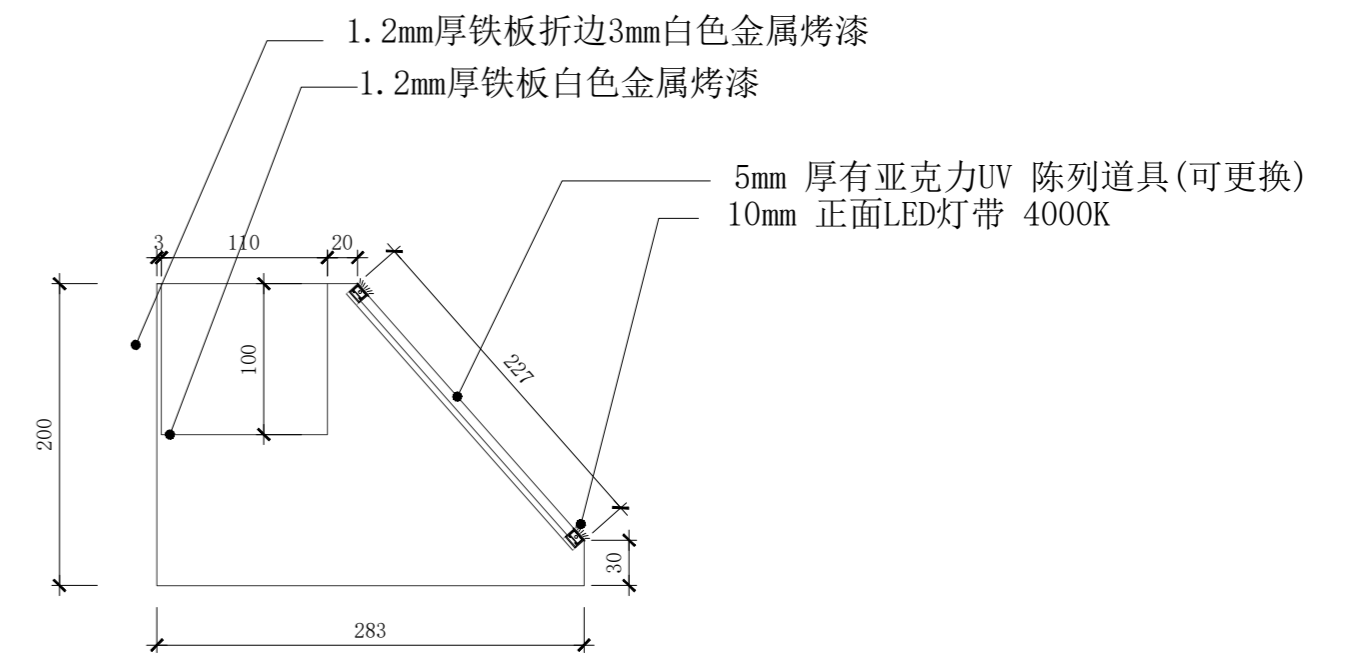


**侧剖视图**

	项目名称 PROJECT TITLE	图名 DRAWING TITLE	彩妆中岛陈列道具		比例 SCALE	1:5	图别	A2	备注： 1. 非得本公司设计师之书面批准，不得随意将任何部分翻印； 2. 切勿以比例量度此图，一切以图内数字所示为准； 3. 施工单位必须在工地核对图内所示数字之准确，如发现有任何矛盾处，应通知设计师，方可施工。 4. 本图纸为装饰设计图纸，施工单位需对结构、安全、可行性等方面进行二次深化，并与设计方进行沟通确认，以确保效果与质量。
	Kiokii and 道具制作图	设计 DESIGN	审核 APPROVE		日期 DATE	2026/03/05	图纸序号		
		制图 DRAW	项目跟进 COORDINATOR		测绘 SURVEY		图纸编号	DJ-08-03	


备注： 材质如未标注均采用1.2厚铁板 白色哑光金属烤漆  
地柜定位增加现场安装卡件与A柱孔位对接

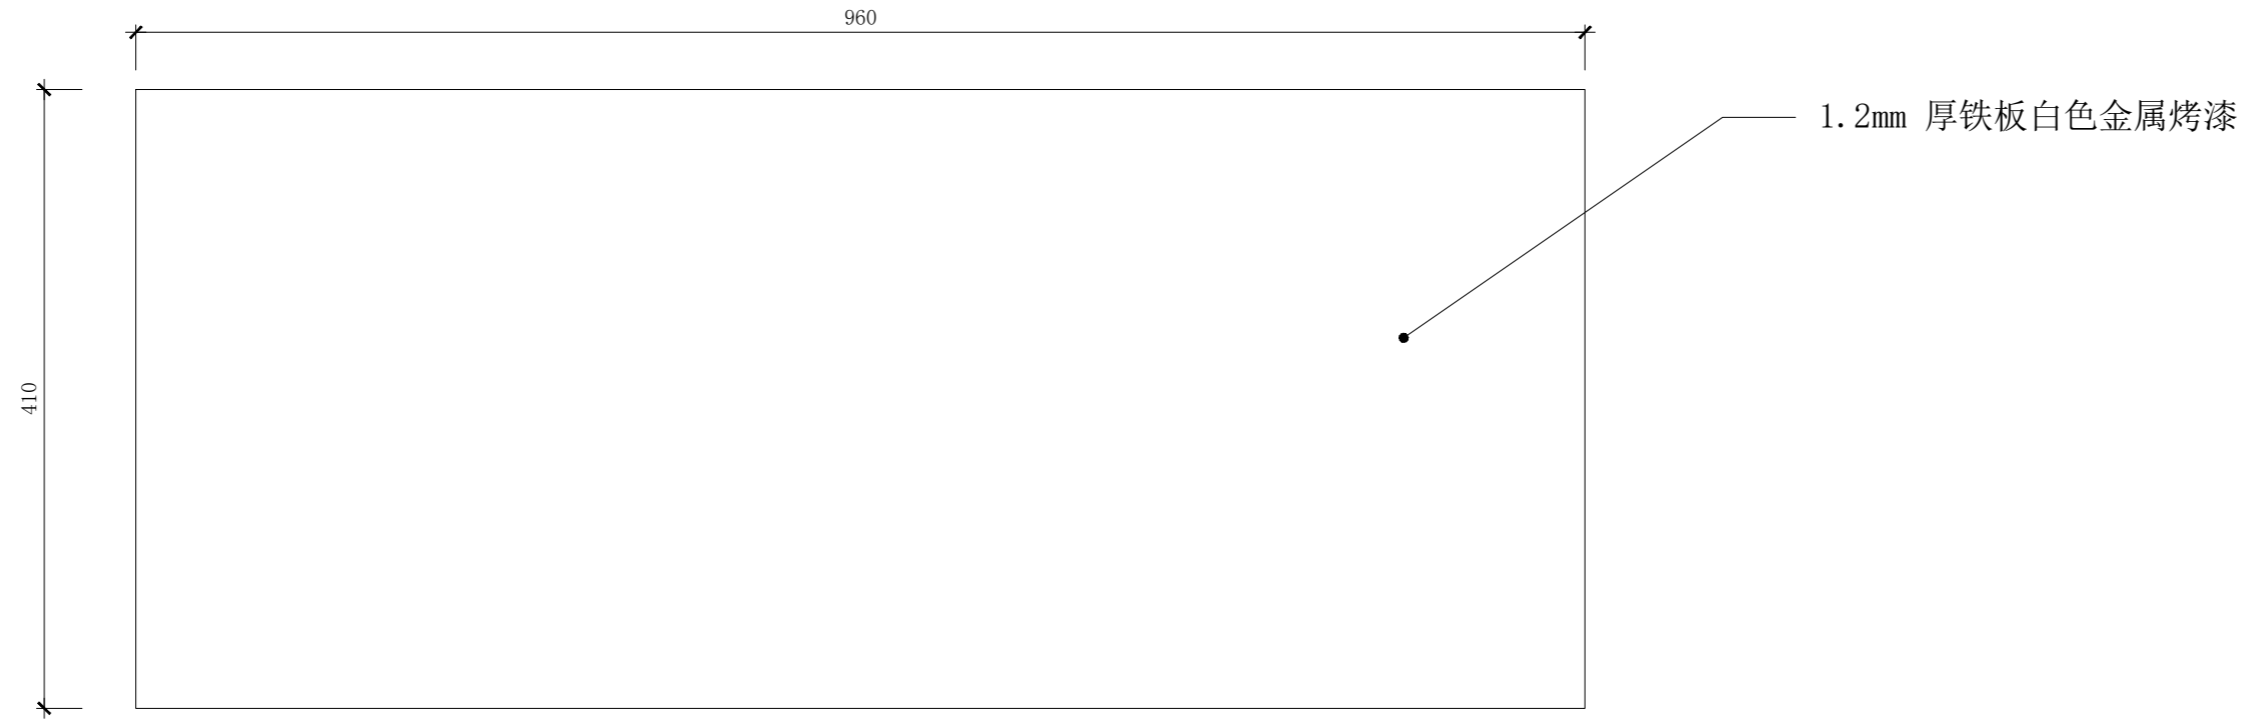

**俯视图**

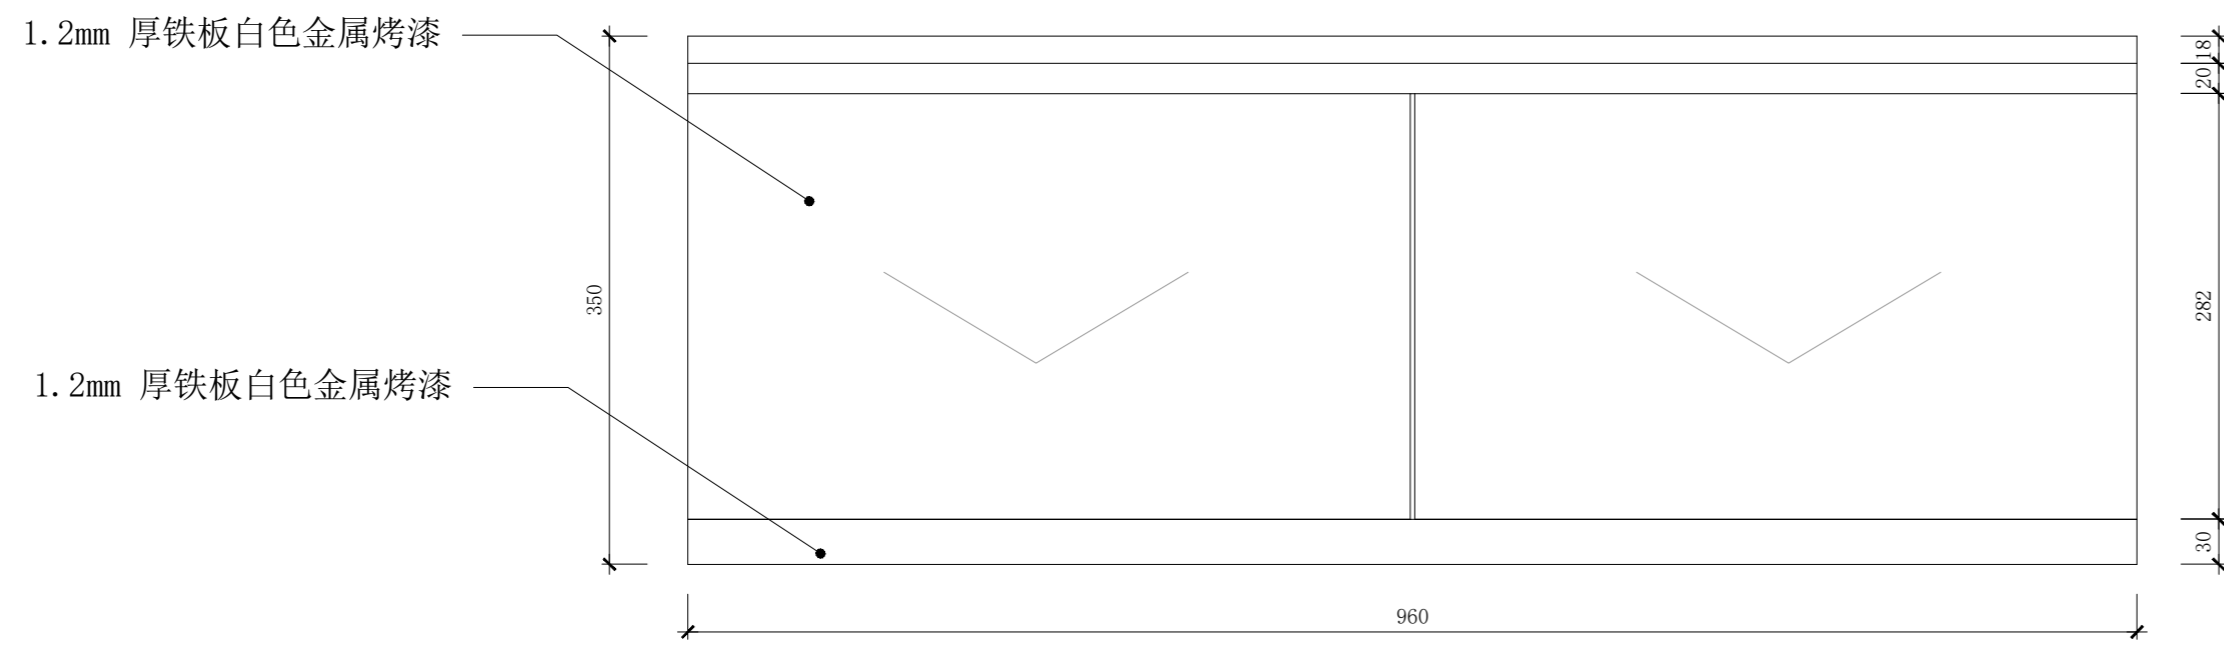


**前视图**

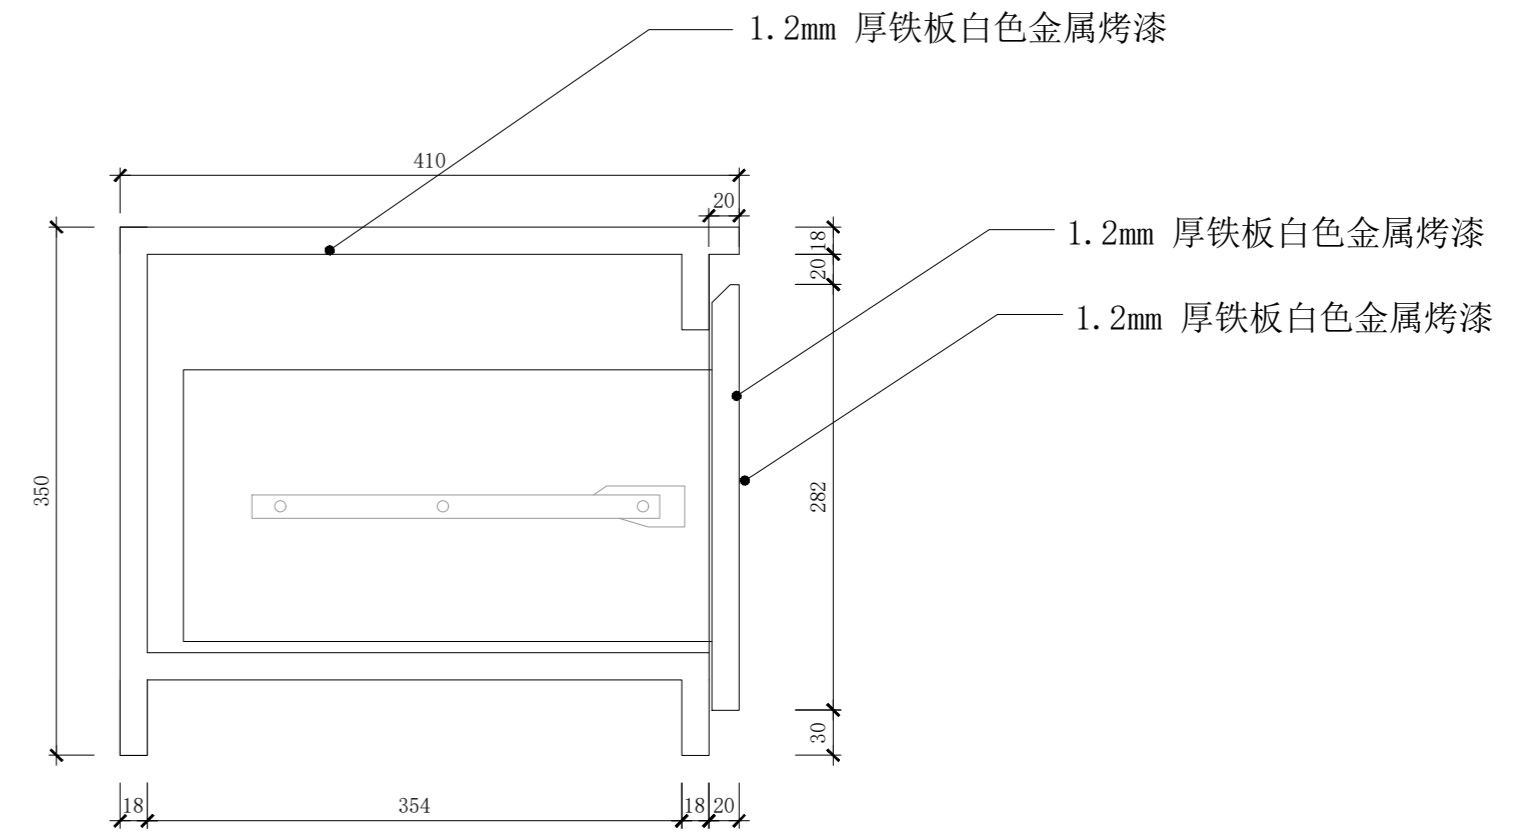


**剖视图**

Kiokii and 道具制作图	项目名称 PROJECT TITLE	图名 DRAWING TITLE	通用中岛地柜抽屉			比例 SCALE	1:5	图别	A2	备注： 1. 非得本公司设计师之书面批准，不得随意将任何部分翻印； 2. 切勿以比例量度此图，一切以图内数字所示为准； 3. 施工单位必须在工地核对图内所示数字之准确，如发现有任何矛盾处，应通知设计师，方可施工。 4. 本图纸为装饰设计图纸，施工单位需对结构、安全、可行性等方面进行二次深化，并与设计方进行沟通确认，以确保效果与质量。
	设计 DESIGN	审核 APPROVE			日期 DATE	2026/03/05	图纸序号			
	制图 DRAW	项目跟进 COORDINATOR			测绘 SURVEY		图纸编号	DJ-08-04		

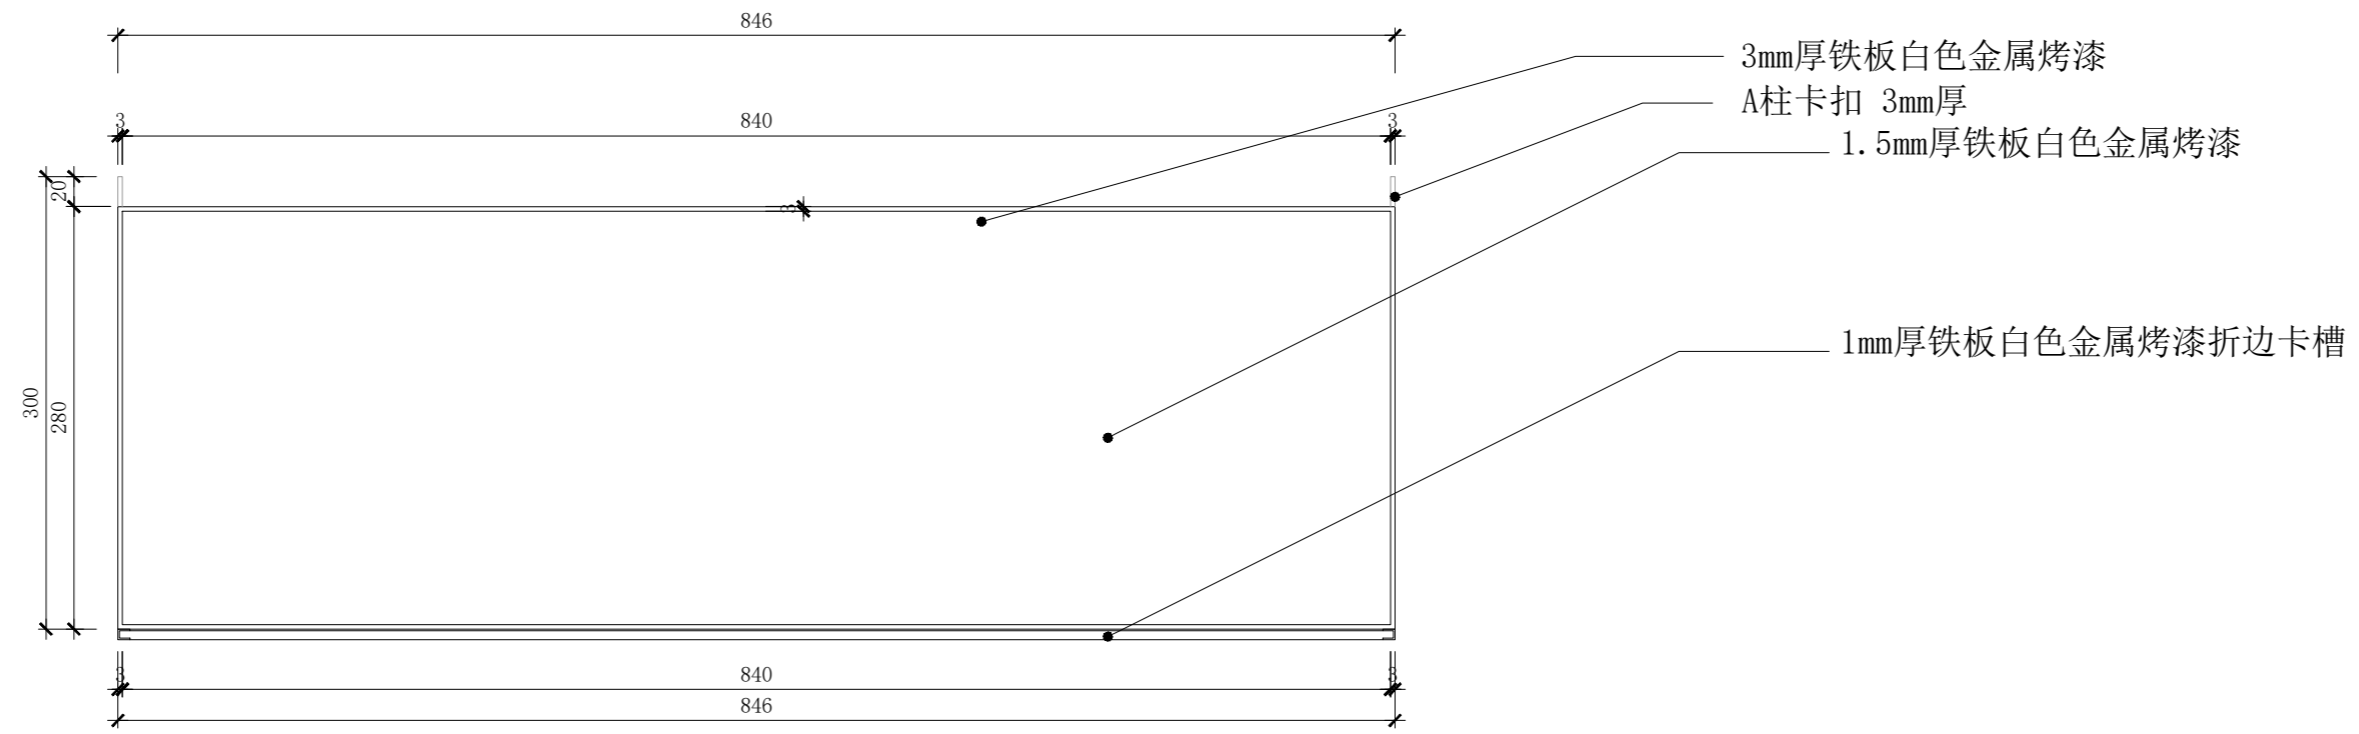


**俯视图**

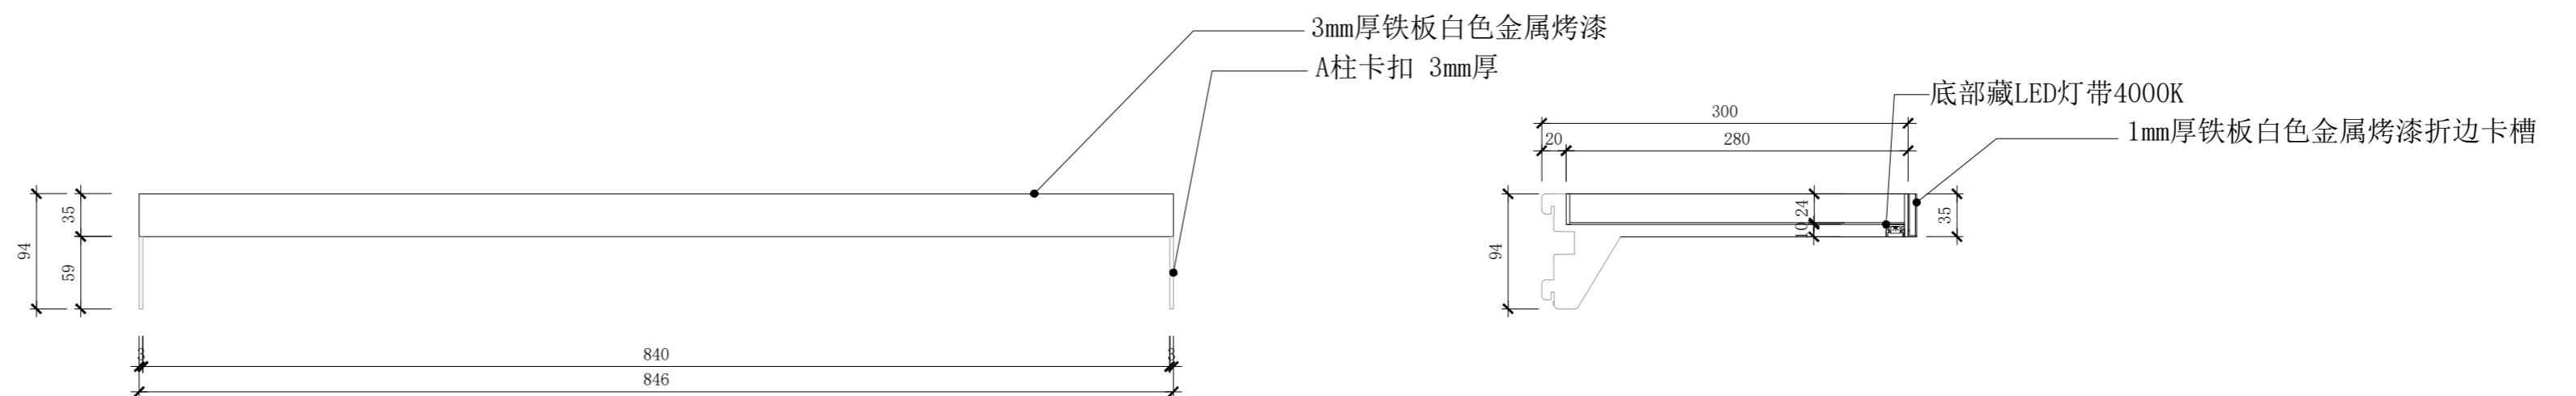


**前视图**

**剖视图**


Kiokii and 道具制作图	项目名称 PROJECT TITLE	图名 DRAWING TITLE	标准中岛A款端柜层板			比例 SCALE	1:5	图别	A2	备注: 1. 非得本公司设计师之书面批准, 不得随意将任何部分翻印; 2. 切勿以比例量度此图, 一切以图内数字所示为准; 3. 施工单位必须在工地核对图内所示数字之准确, 如发现有任何矛盾处, 应通知设计师, 方可施工. 4. 本图纸为装饰设计图纸, 施工单位需对结构、安全、可行性等方面进行二次深化, 并与设计方进行沟通确认, 以确保效果与质量.
	设计 DESIGN	审核 APPROVE			日期 DATE	2026/03/05	图纸序号			
	制图 DRAW	项目跟进 COORDINATOR			测绘 SURVEY		图纸编号	DJ-08-05		

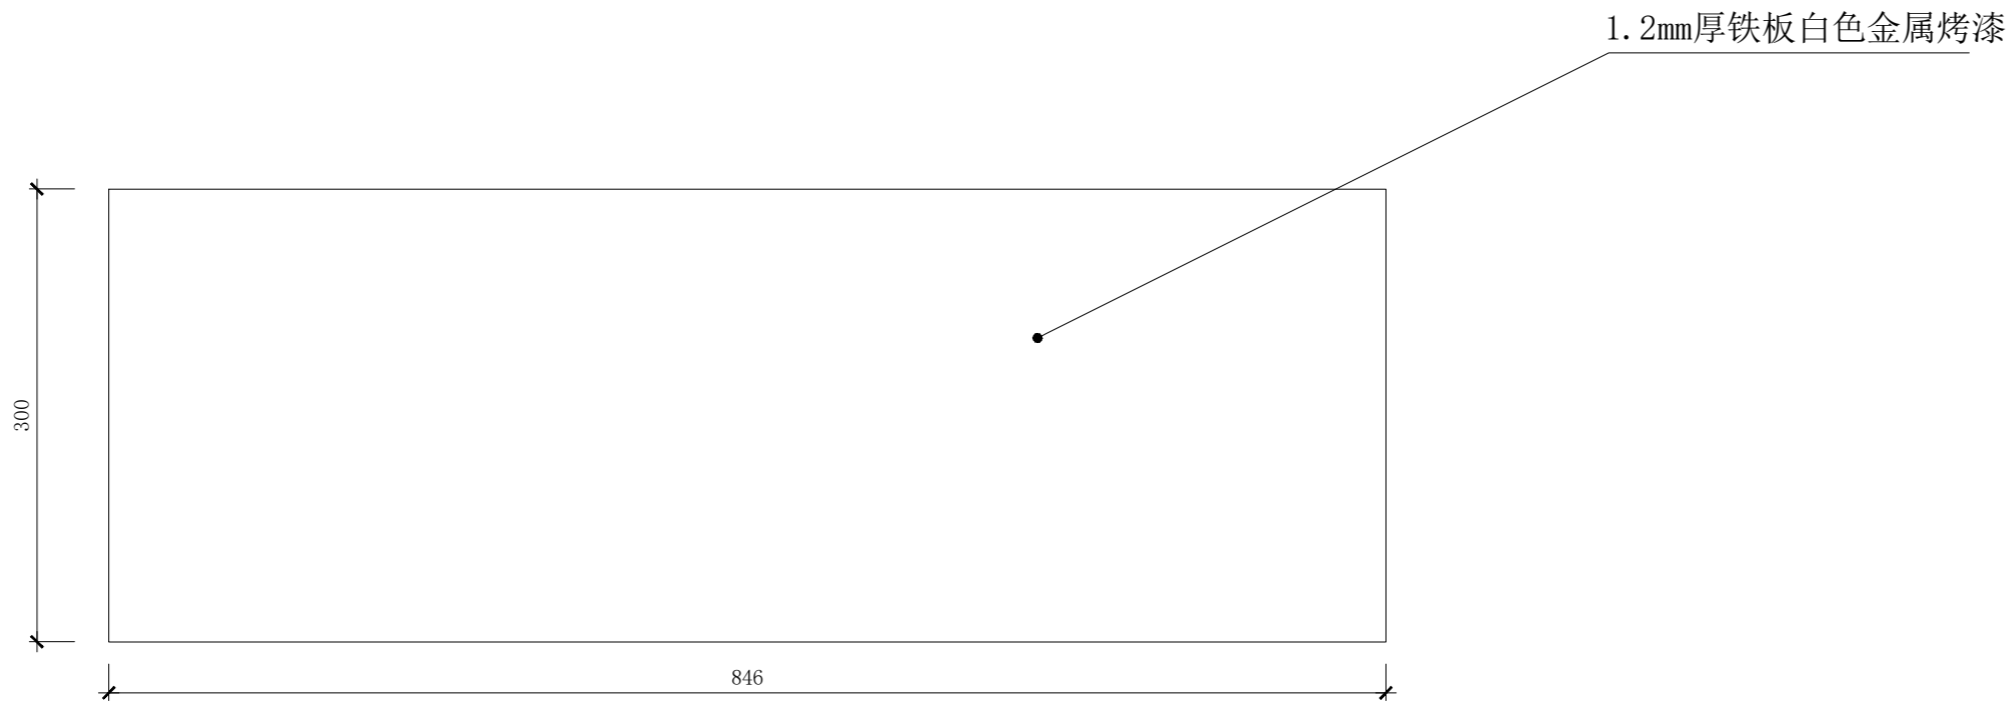

俯视图

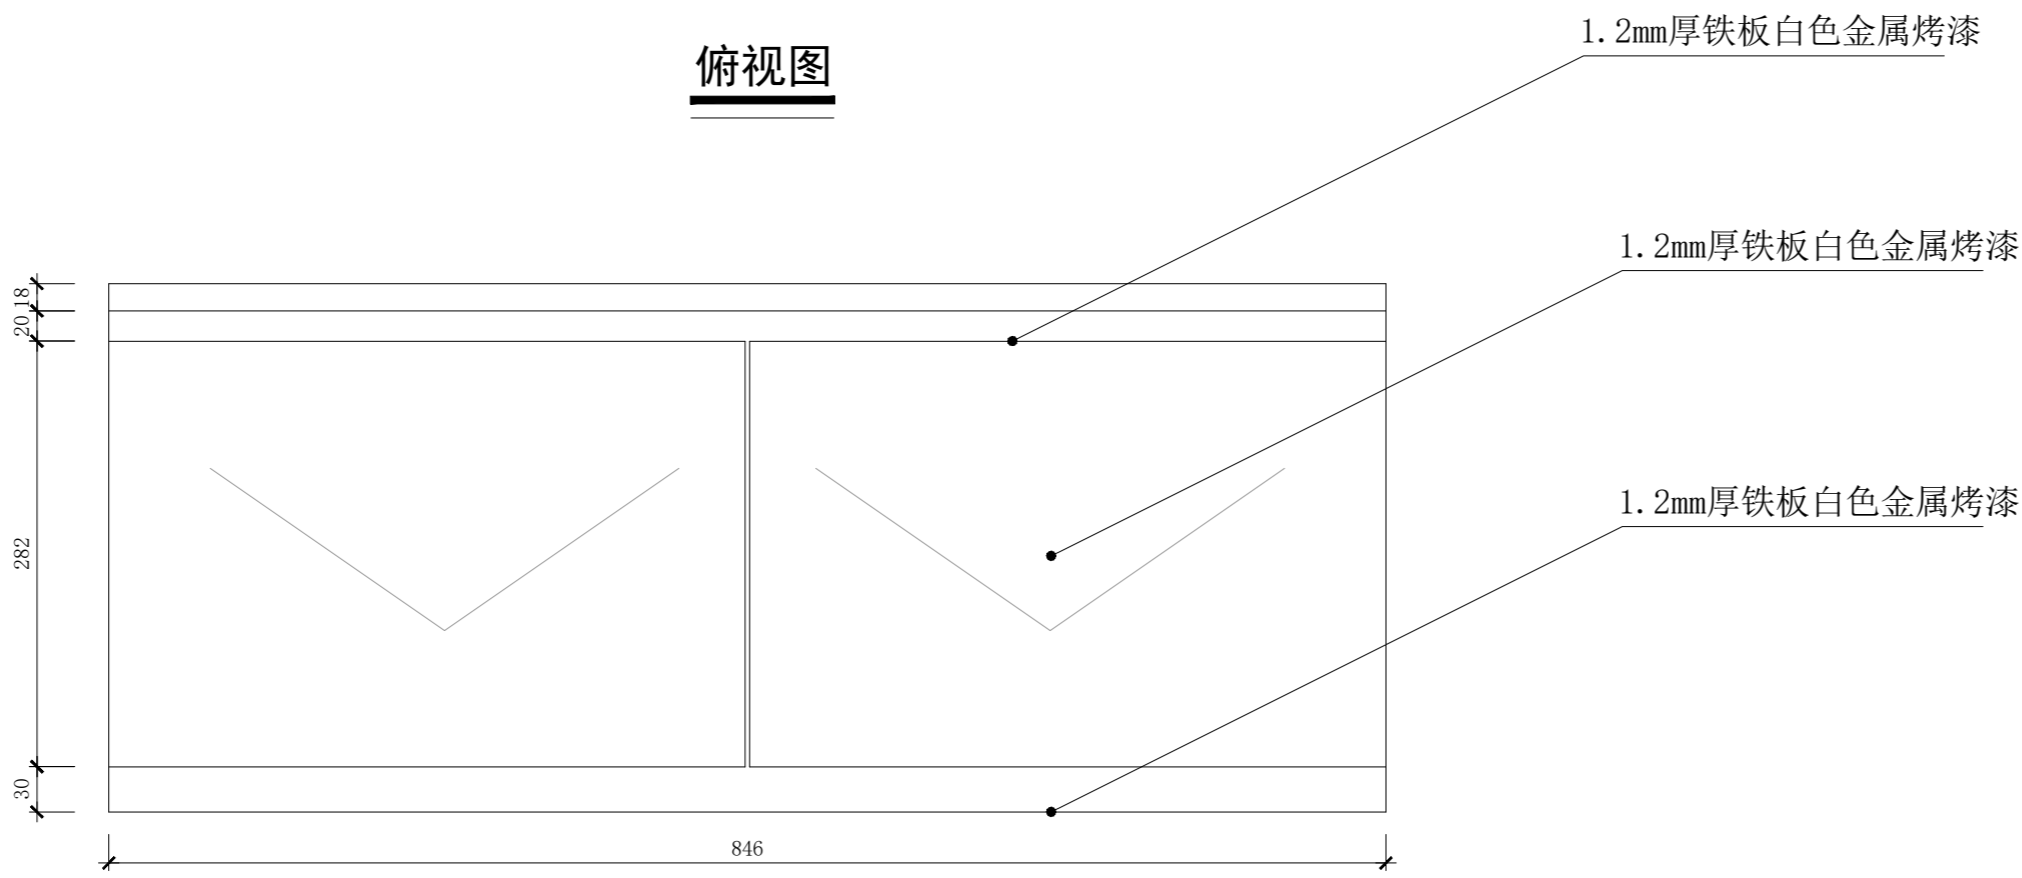


前视图

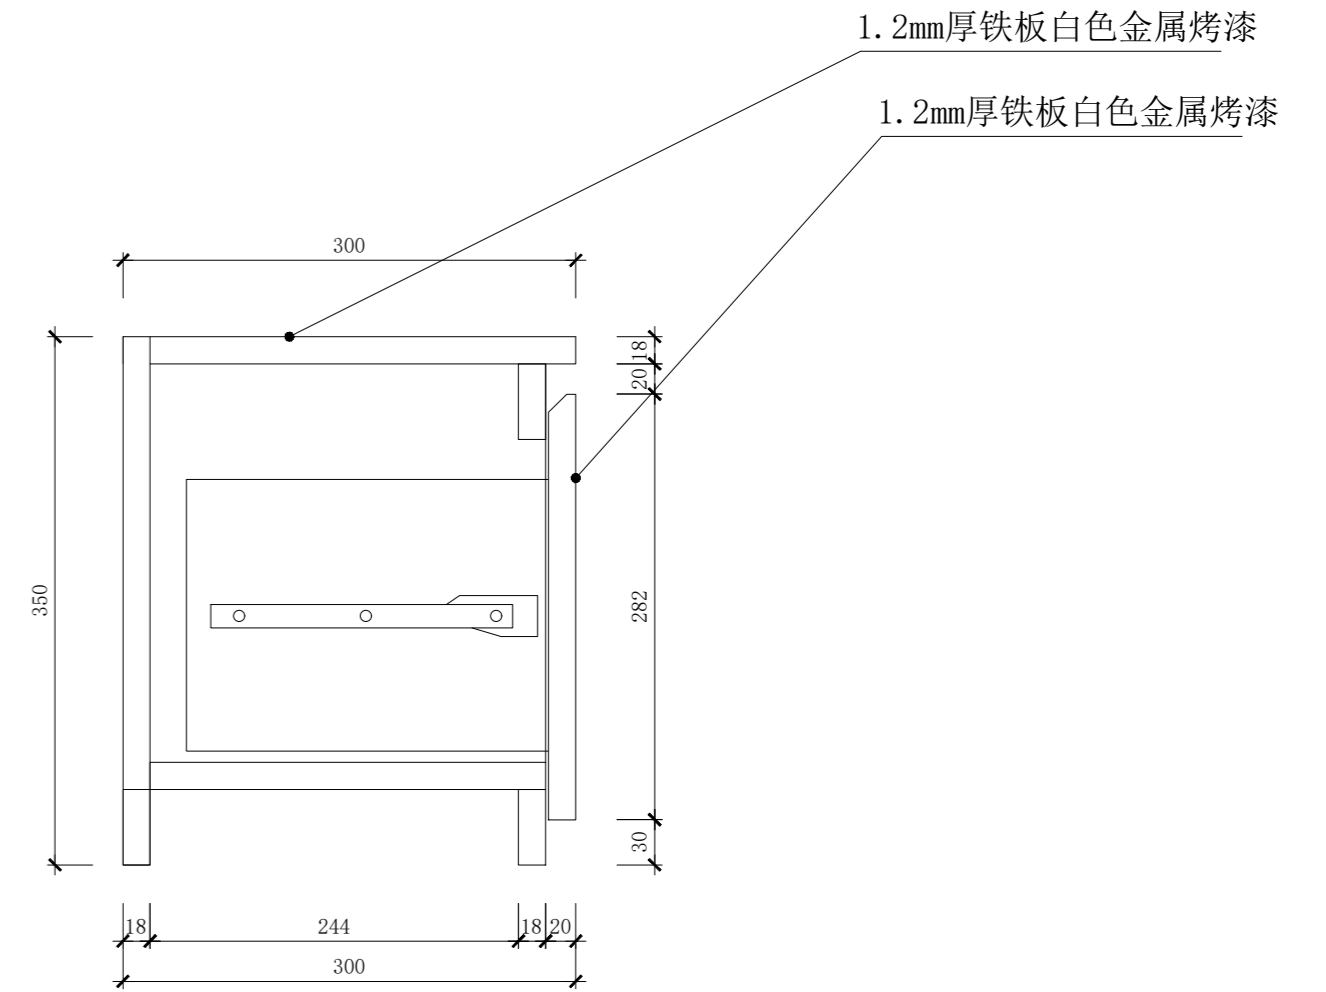

剖视图


	项目名称 PROJECT TITLE	图名 DRAWING TITLE	标准中岛A款端柜地柜抽屉			比例 SCALE	1:5	图别	A2	备注: 1. 非得本公司设计师之书面批准, 不得随意将任何部分翻印; 2. 切勿以比例量度此图, 一切以图内数字所示为准; 3. 施工单位必须在工地核对图内所示数字之准确, 如发现有任何矛盾处, 应通知设计师, 方可施工. 4. 本图纸为装饰设计图纸, 施工单位需对结构、安全、可行性等方面进行二次深化, 并与设计方进行沟通确认, 以确保效果与质量.
	Kiokii and 道具制作图	设计 DESIGN	审核 APPROVE			日期 DATE	2026/03/05	图纸序号		
		制图 DRAW	项目跟进 COORDINATOR			测绘 SURVEY		图纸编号	DJ-08-06	

备注： 材质如未标注均采用1.2厚铁板 白色哑光金属烤漆

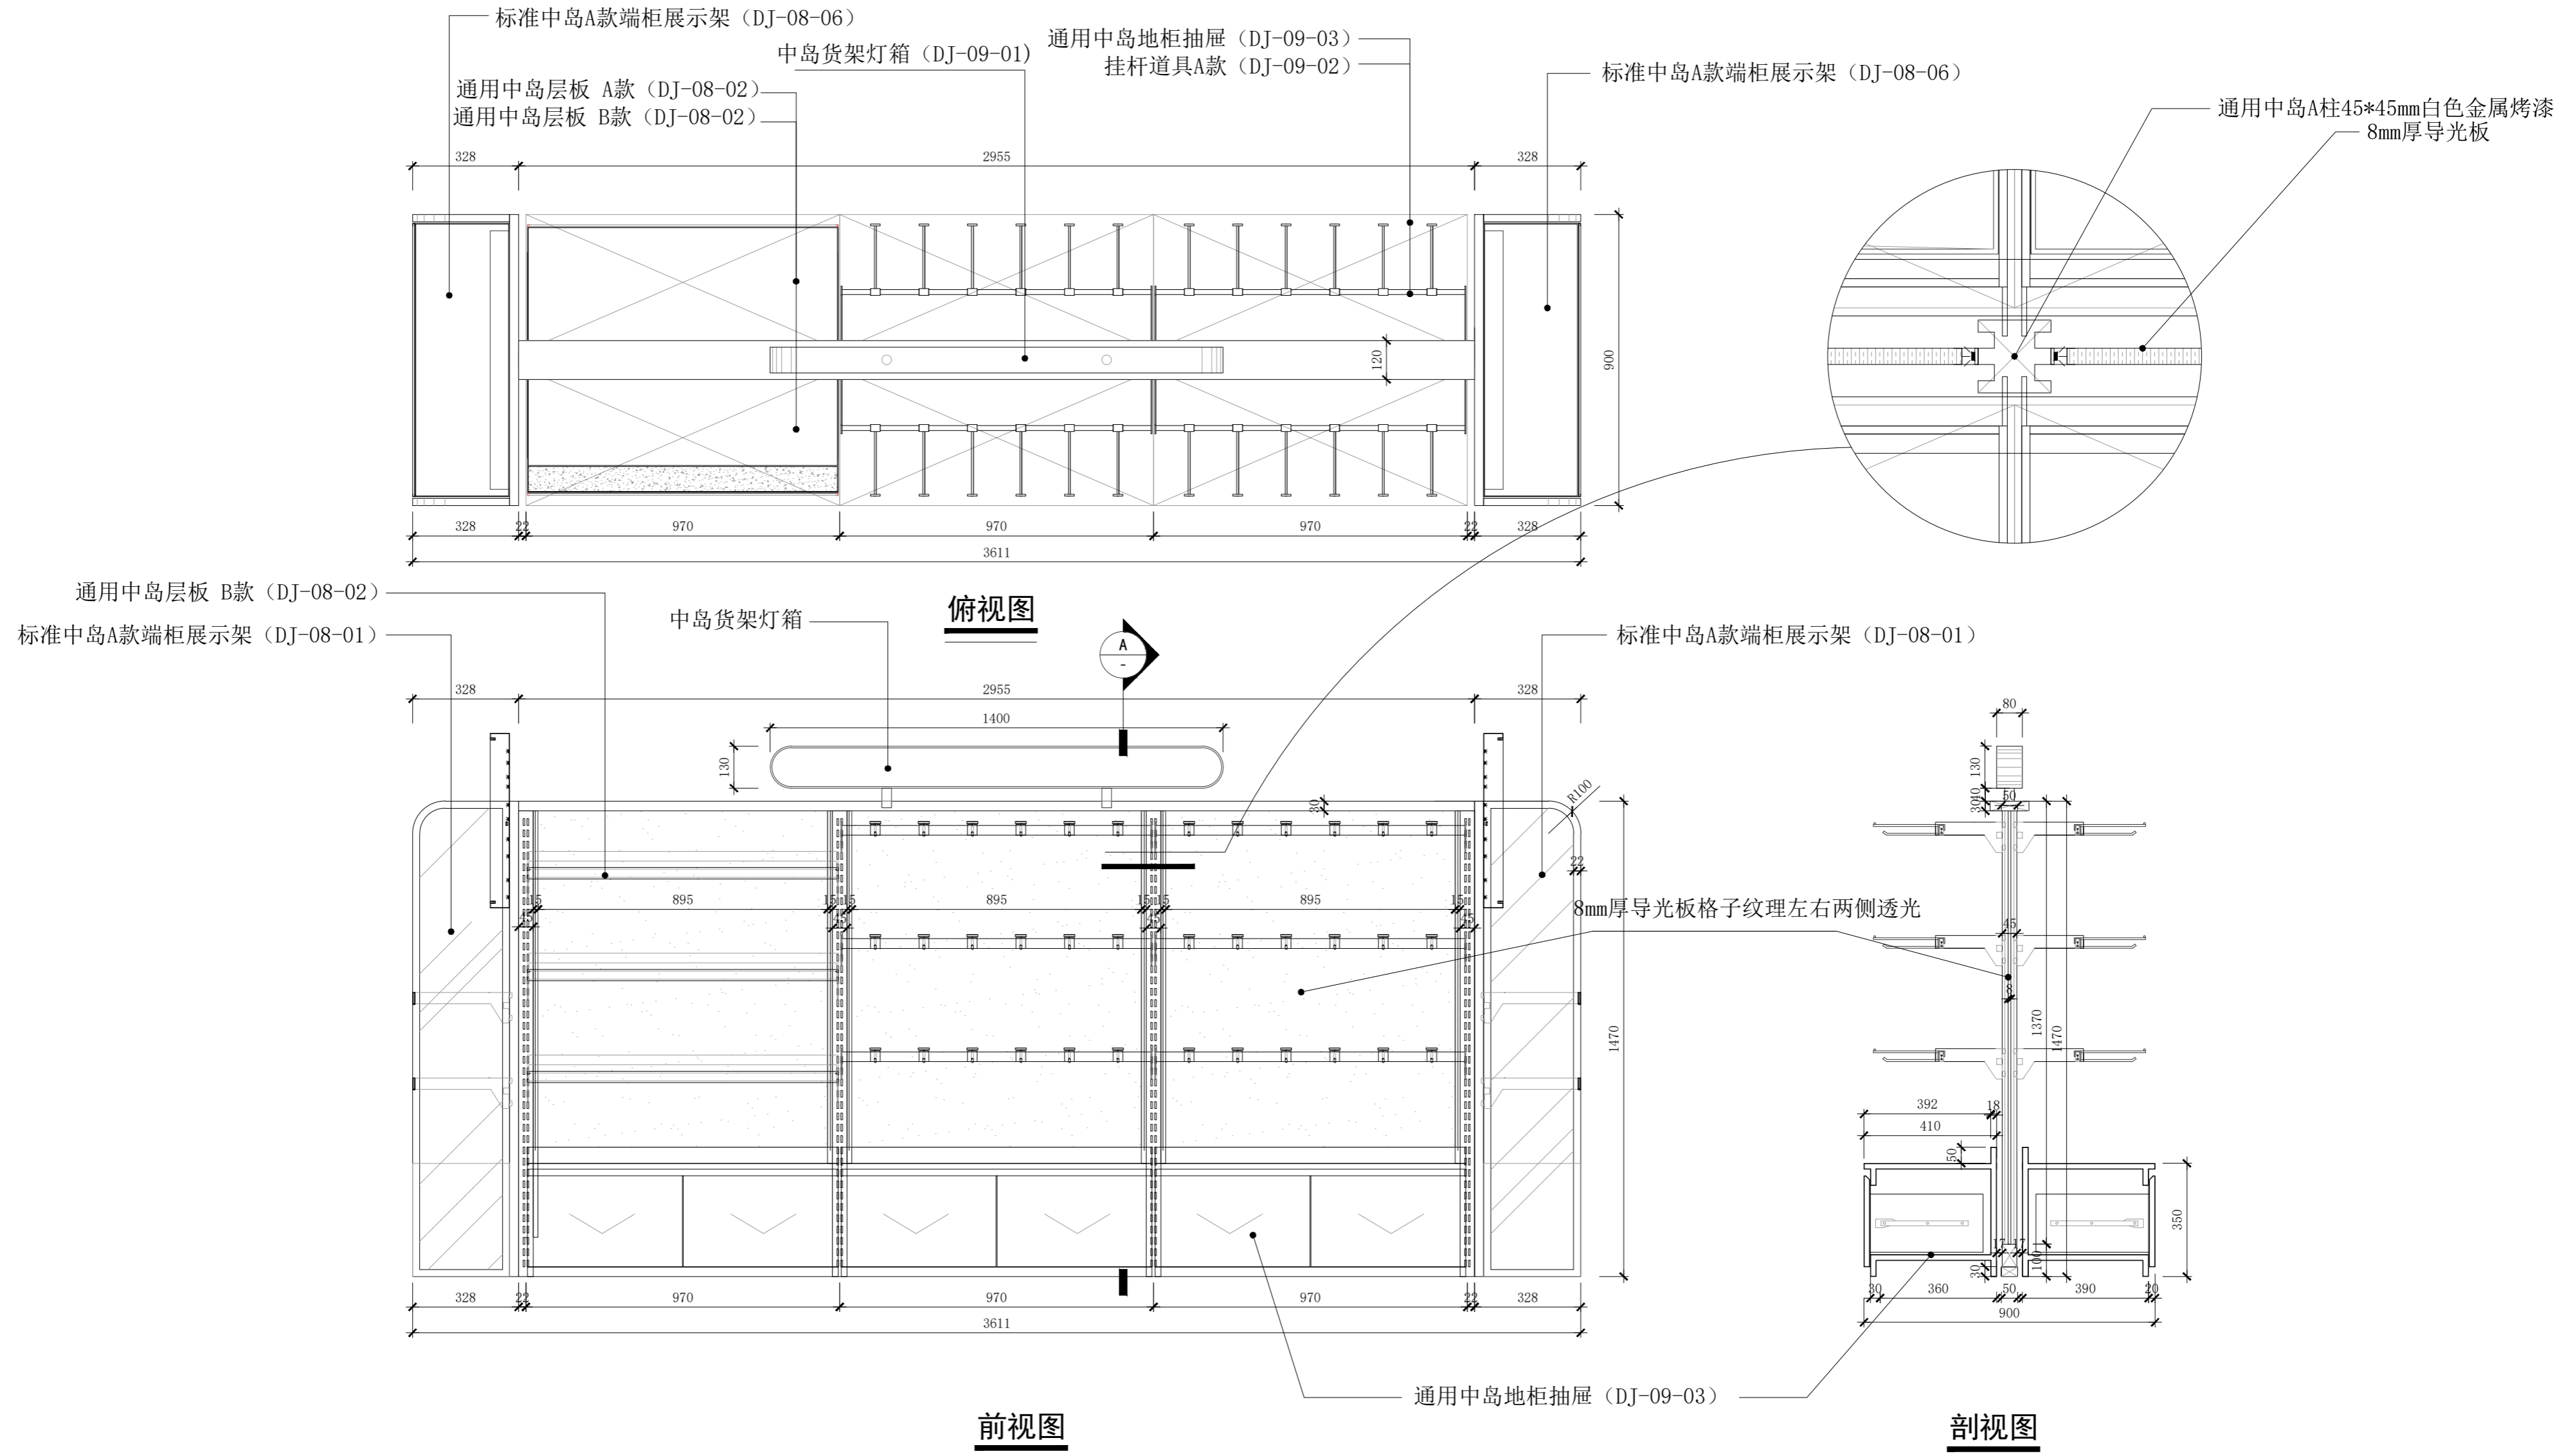


Kiokii and 道具制作图	项目名称 PROJECT TITLE	图名 DRAWING TITLE	标准中岛A款		比例 SCALE	1:15	图别	A2	备注: 1. 非得本公司设计师之书面批准, 不得随意将任何部分翻印; 2. 切勿以比例量度此图, 一切以图内数字所示为准; 3. 施工单位必须在工地核对图内所示数字之准确, 如发现有任何矛盾处, 应通知设计师, 方可施工. 4. 本图纸为装饰设计图纸, 施工单位需对结构、安全、可行性等方面进行二次深化, 并与设计方进行沟通确认, 以确保效果与质量.
	设计 DESIGN	审核 APPROVE			日期 DATE	2026/03/05	图纸序号		
	制图 DRAW	项目跟进 COORDINATOR			测绘 SURVEY		图纸编号	DJ-09	

备注： 材质如未标注均采用1.2厚铁板 白色哑光金属烤漆

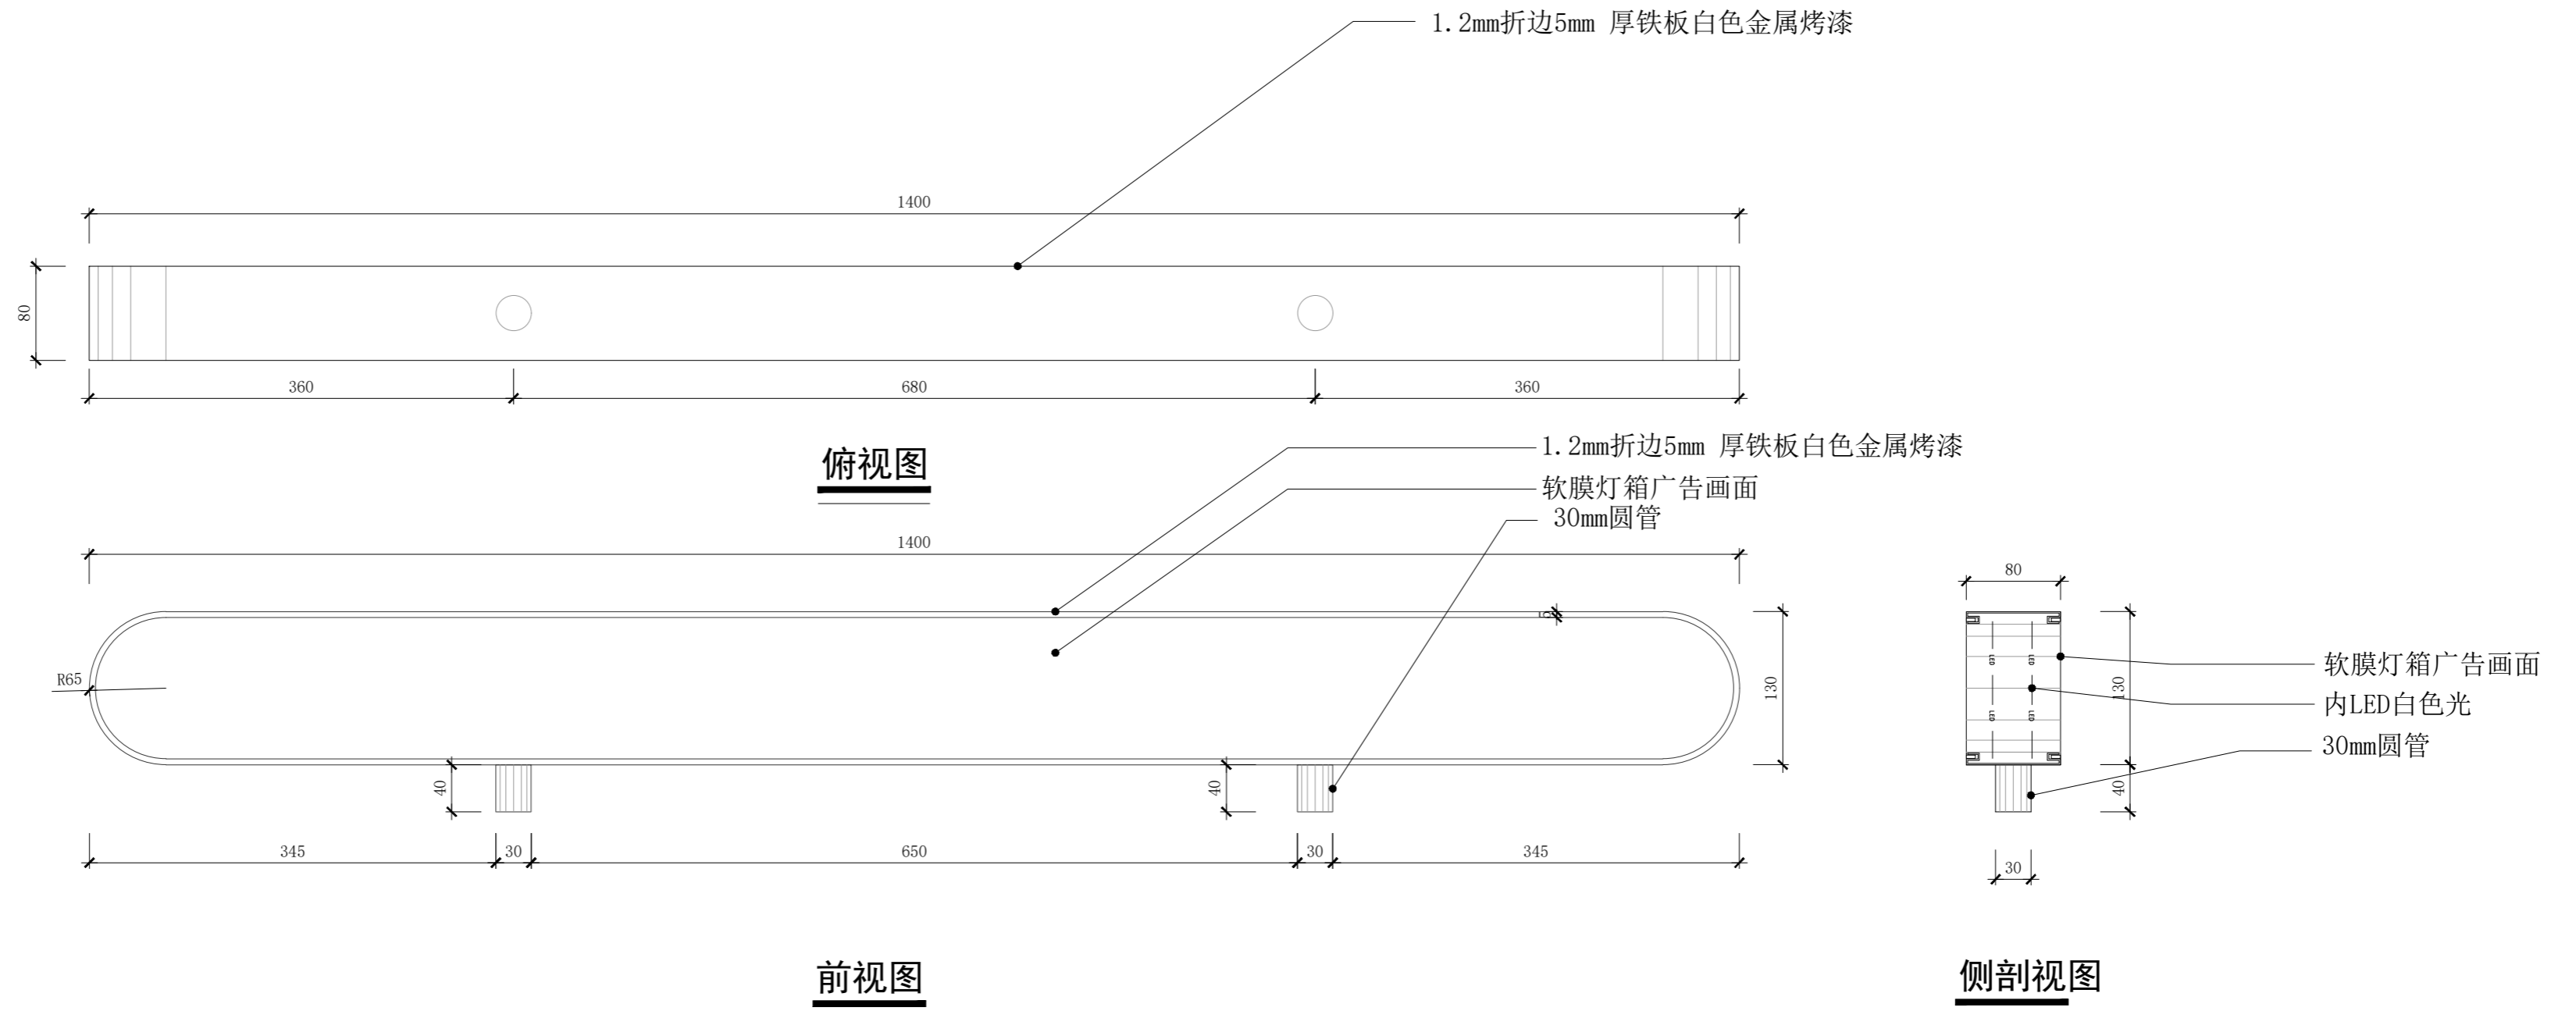


	项目名称 PROJECT TITLE	图名 DRAWING TITLE	通用中岛架灯箱		比例 SCALE	1:5	图别	A2	备注： 1. 非得本公司设计师之书面批准，不得随意将任何部分翻印； 2. 切勿以比例量度此图，一切以图内数字所示为准； 3. 施工单位必须在工地核对图内所示数字之准确，如发现有任何矛盾处，应通知设计师，方可施工。 4. 本图纸为装饰设计图纸，施工单位需对结构、安全、可行性等方面进行二次深化，并与设计方进行沟通确认，以确保效果与质量。
	Kiokii and 道具制作图	设计 DESIGN	审核 APPROVE		日期 DATE	2026/03/05	图纸序号		
		制图 DRAW	项目跟进 COORDINATOR		测绘 SURVEY		图纸编号	DJ-09-01	

备注： 材质如未标注均采用1.2厚铁板 白色哑光金属烤漆

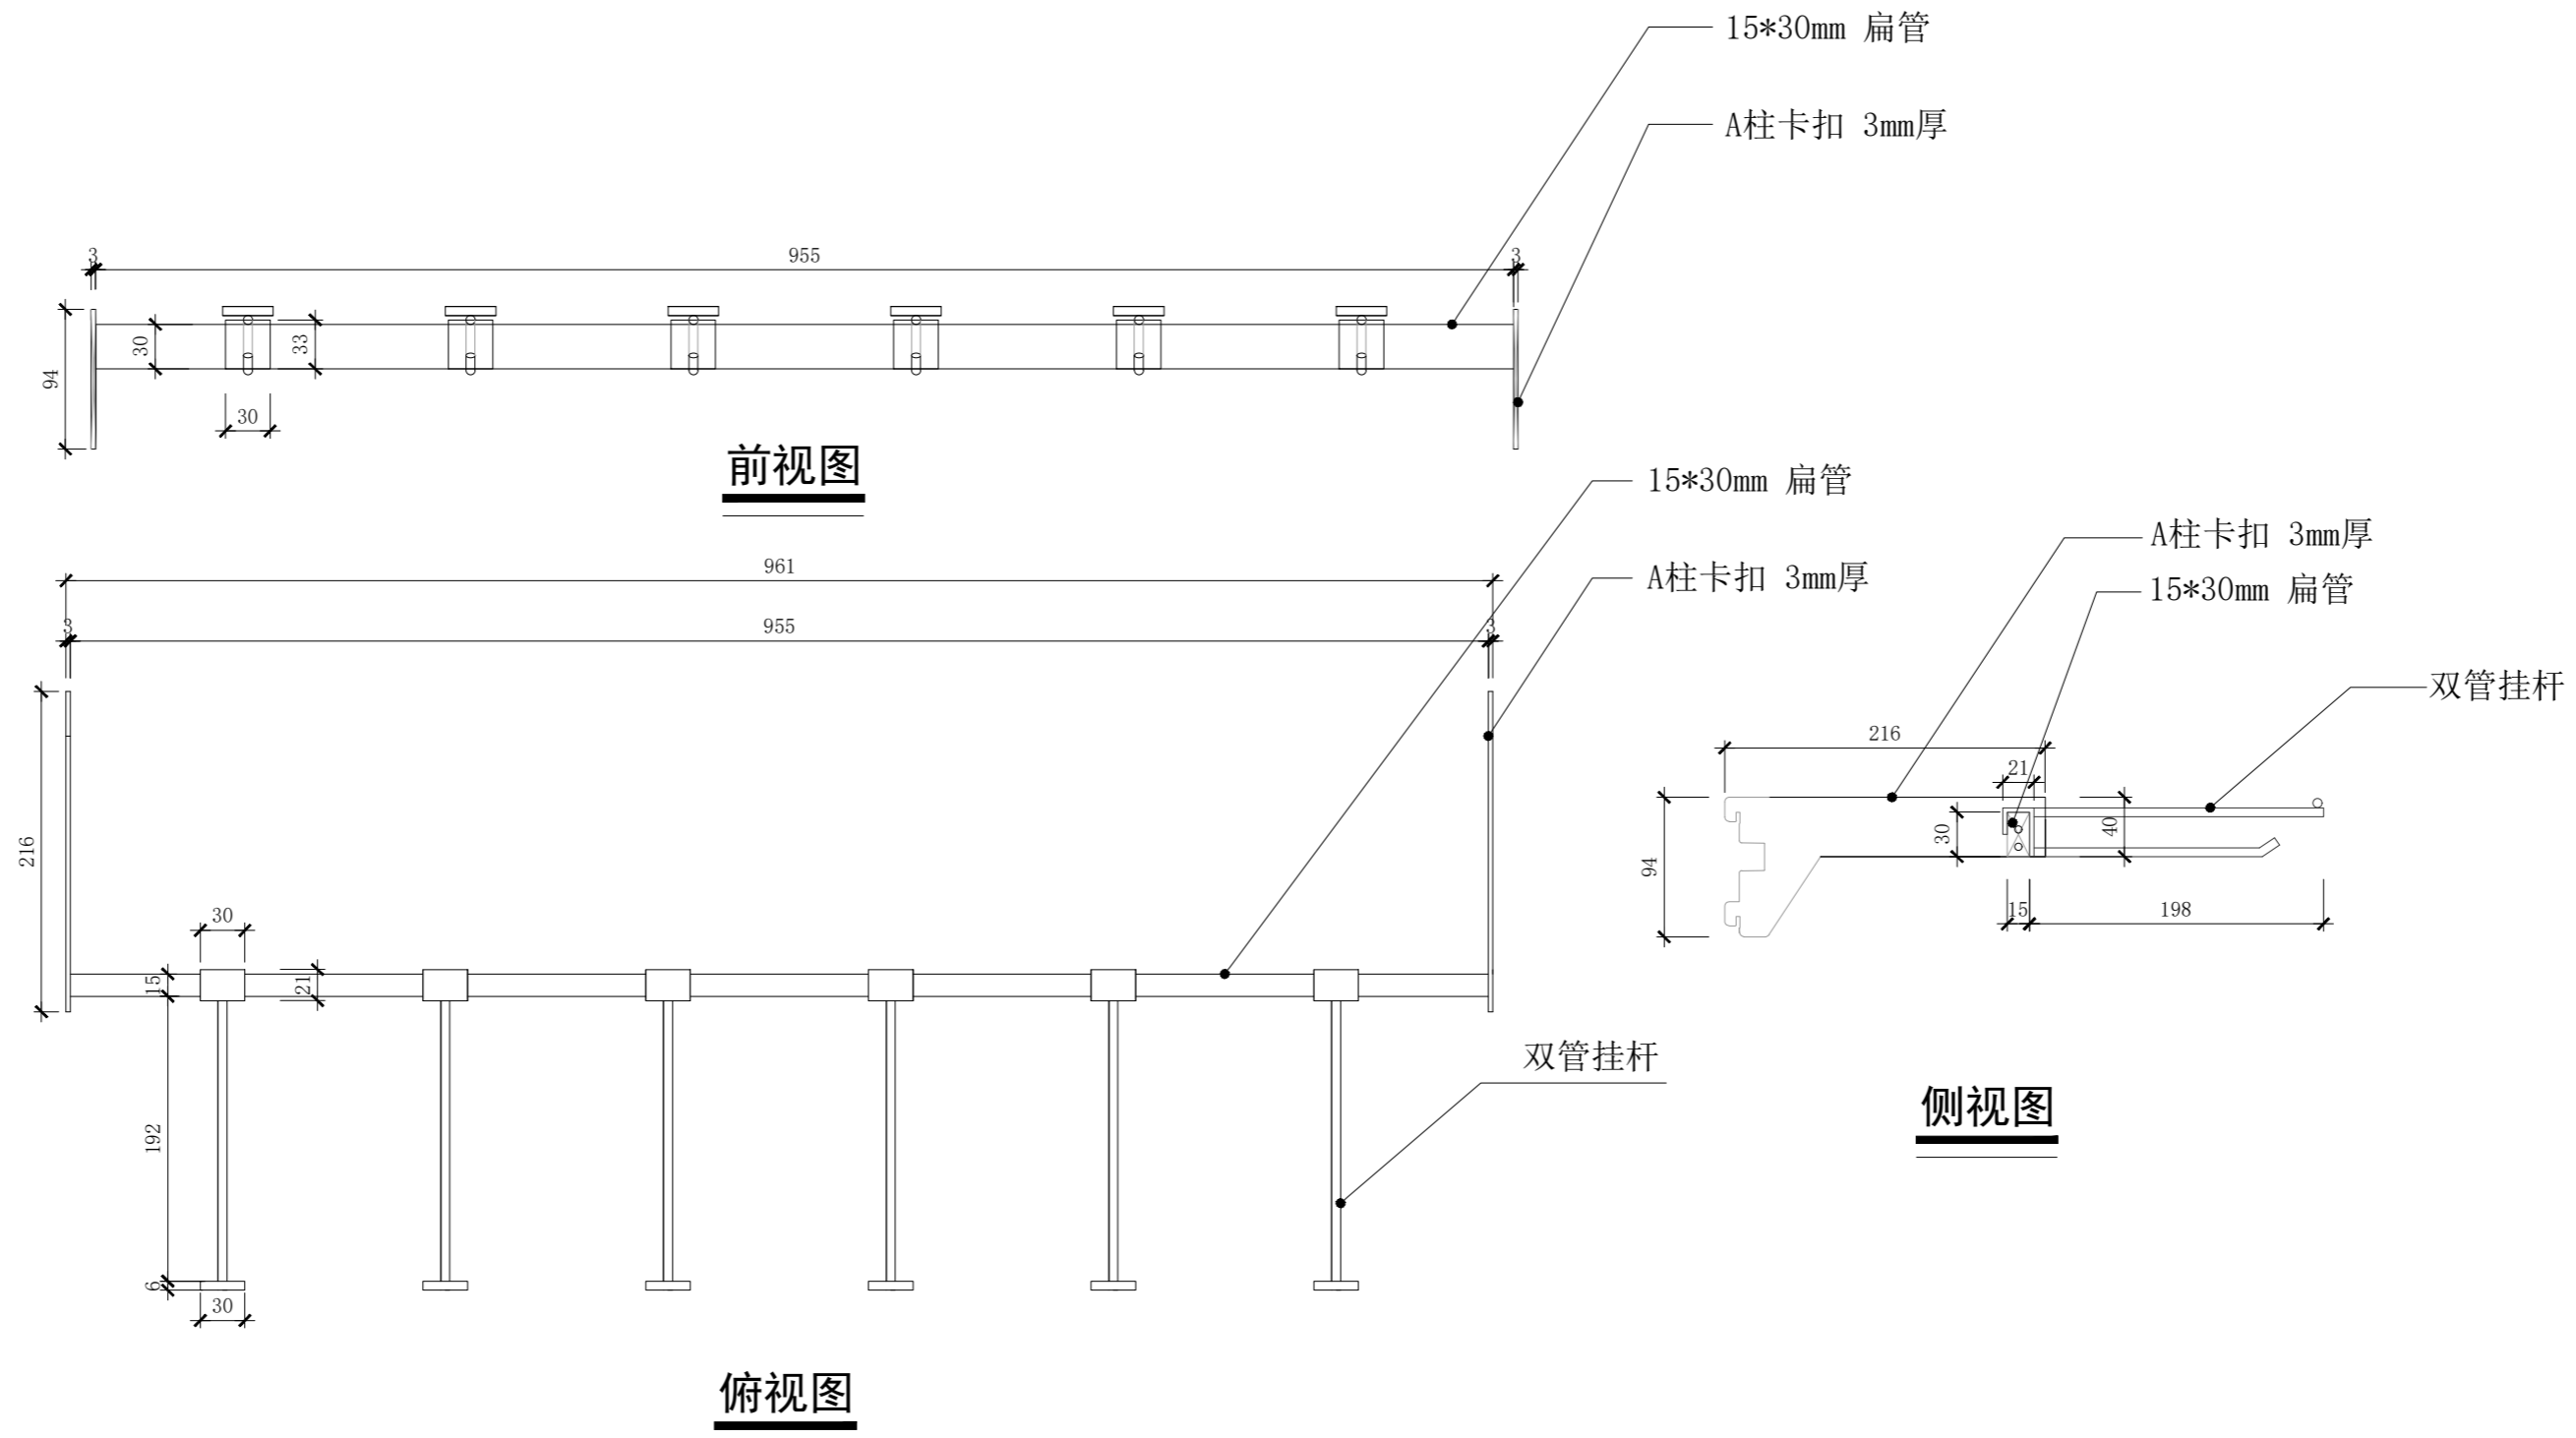


Kiokii and 道具制作图	项目名称 PROJECT TITLE	图名 DRAWING TITLE	中岛挂杆道具A款		比例 SCALE	1:5	图别	A2	备注： 1. 非得本公司设计师之书面批准，不得随意将任何部分翻印； 2. 切勿以比例量度此图，一切以图内数字所示为准； 3. 施工单位必须在工地核对图内所示数字之准确，如发现有任何矛盾处，应通知设计师，方可施工。 4. 本图纸为装饰设计图纸，施工单位需对结构、安全、可行性等方面进行二次深化，并与设计方进行沟通确认，以确保效果与质量。
	设计 DESIGN	审核 APPROVE			日期 DATE	2026/03/05	图纸序号		
	制图 DRAW	项目跟进 COORDINATOR			测绘 SURVEY		图纸编号	DJ-09-02	


备注： 材质如未标注均采用1.2厚铁板 白色哑光金属烤漆  
地柜定位增加现场安装卡件与A柱孔位对接

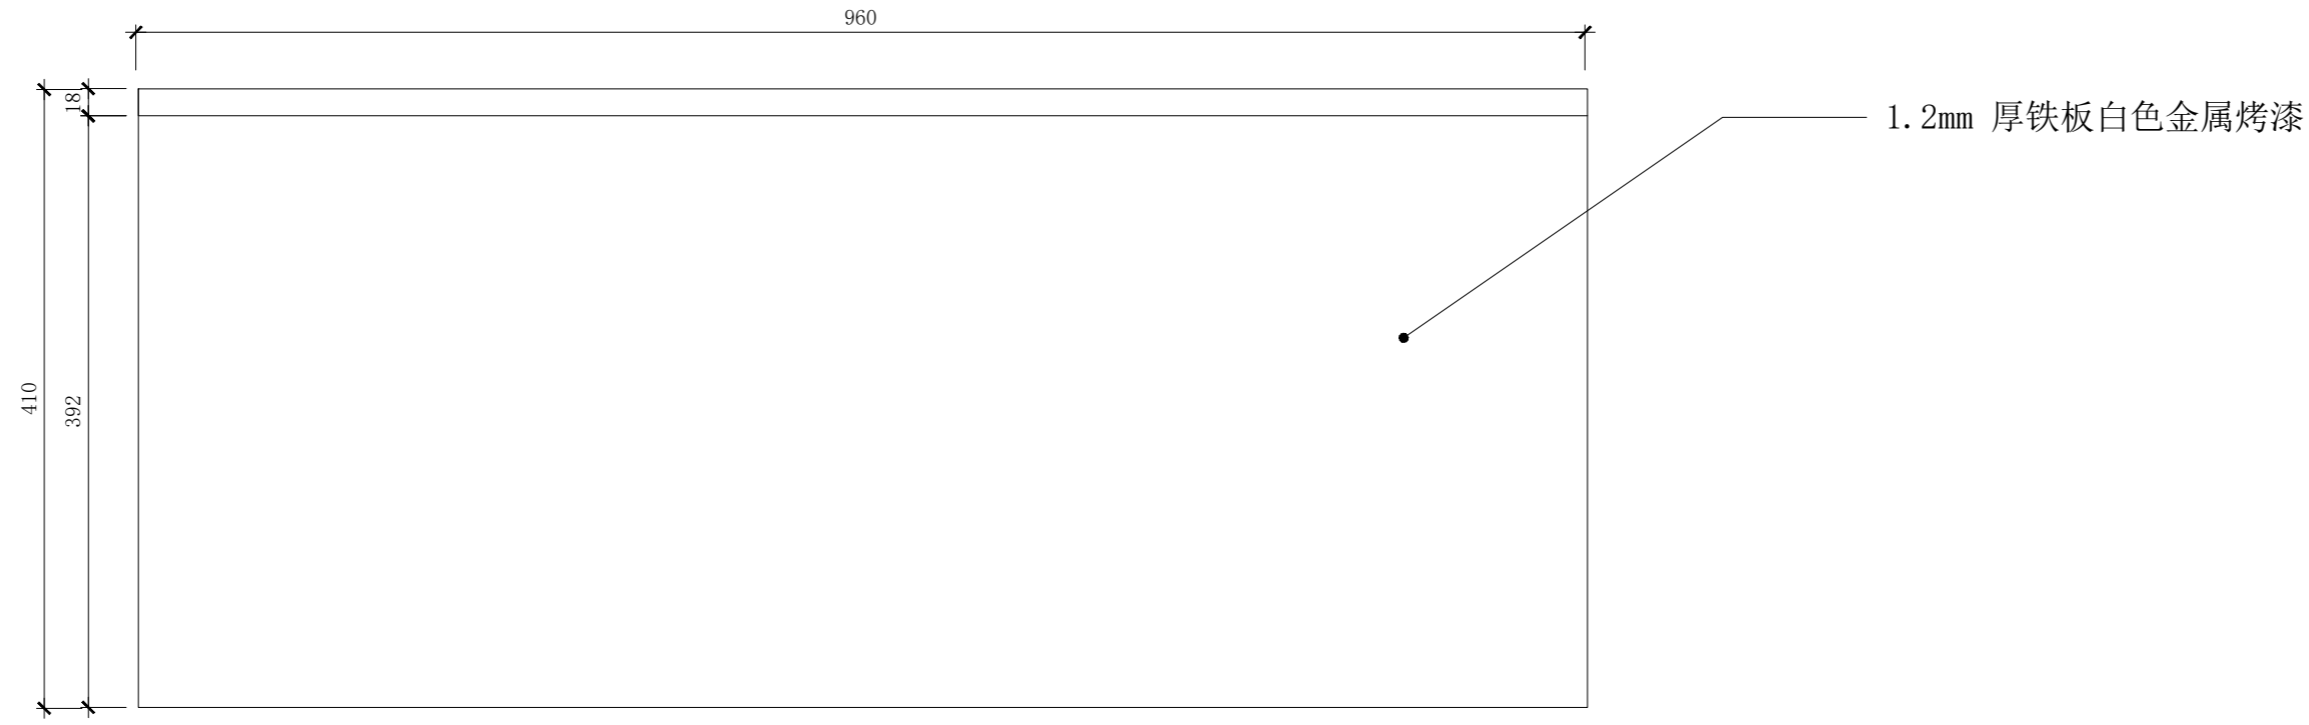

**俯视图**

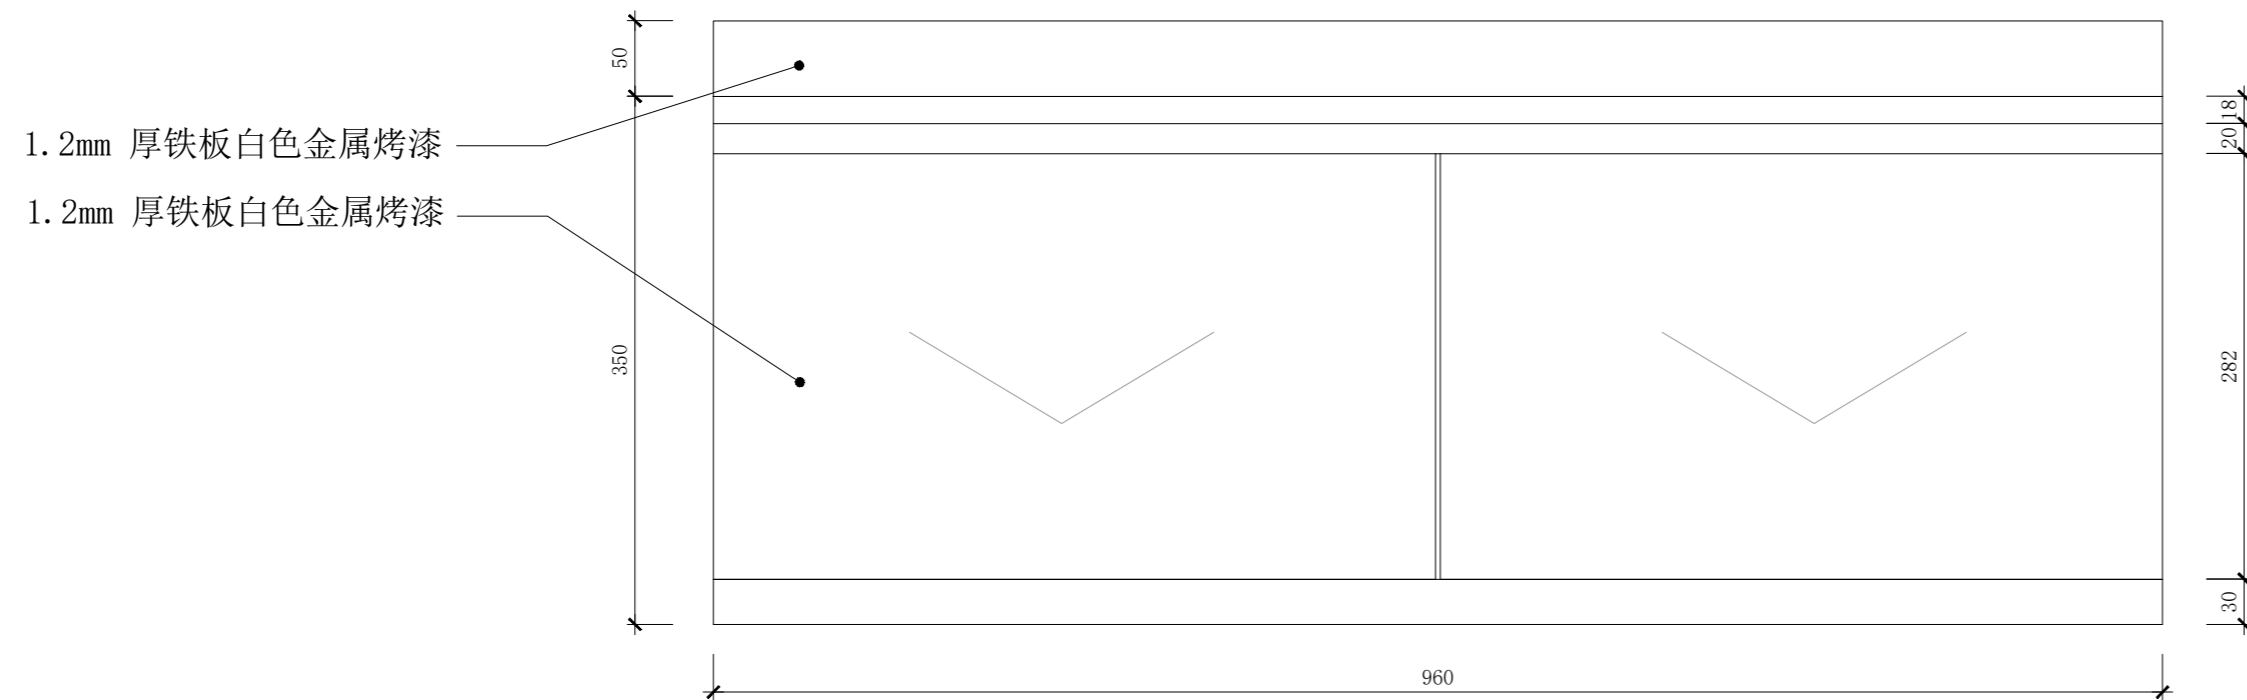



**前视图**

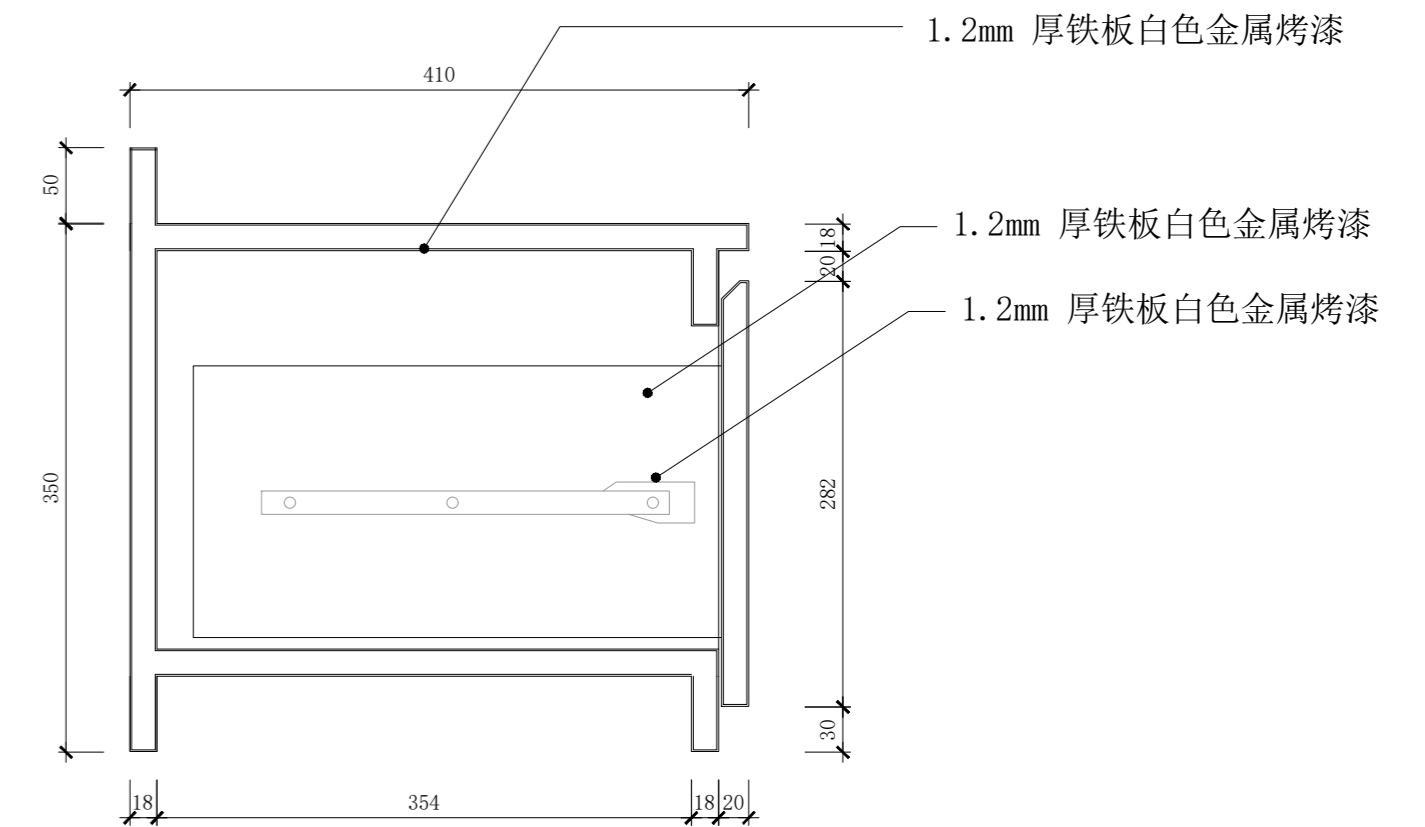

**剖视图**


<b>Kiokii and 道具制作图</b>	项目名称 PROJECT TITLE	图名 DRAWING TITLE	<b>通用中岛地柜抽屉</b>			比例 SCALE	1:5	图别	A2	备注： 1. 非得本公司设计师之书面批准，不得随意将任何部分翻印； 2. 切勿以比例量度此图，一切以图内数字所示为准； 3. 施工单位必须在工地核对图内所示数字之准确，如发现有任何矛盾处，应通知设计师，方可施工。 4. 本图纸为装饰设计图纸，施工单位需对结构、安全、可行性等方面进行二次深化，并与设计方进行沟通确认，以确保效果与质量。
	设计 DESIGN		审核 APPROVE	日期 DATE	2026/03/05	图纸序号				
	制图 DRAW		项目跟进 COORDINATOR	测绘 SURVEY			图纸编号	DJ-09-03		

备注： 材质如未标注均采用1.2厚铁板 白色哑光金属烤漆

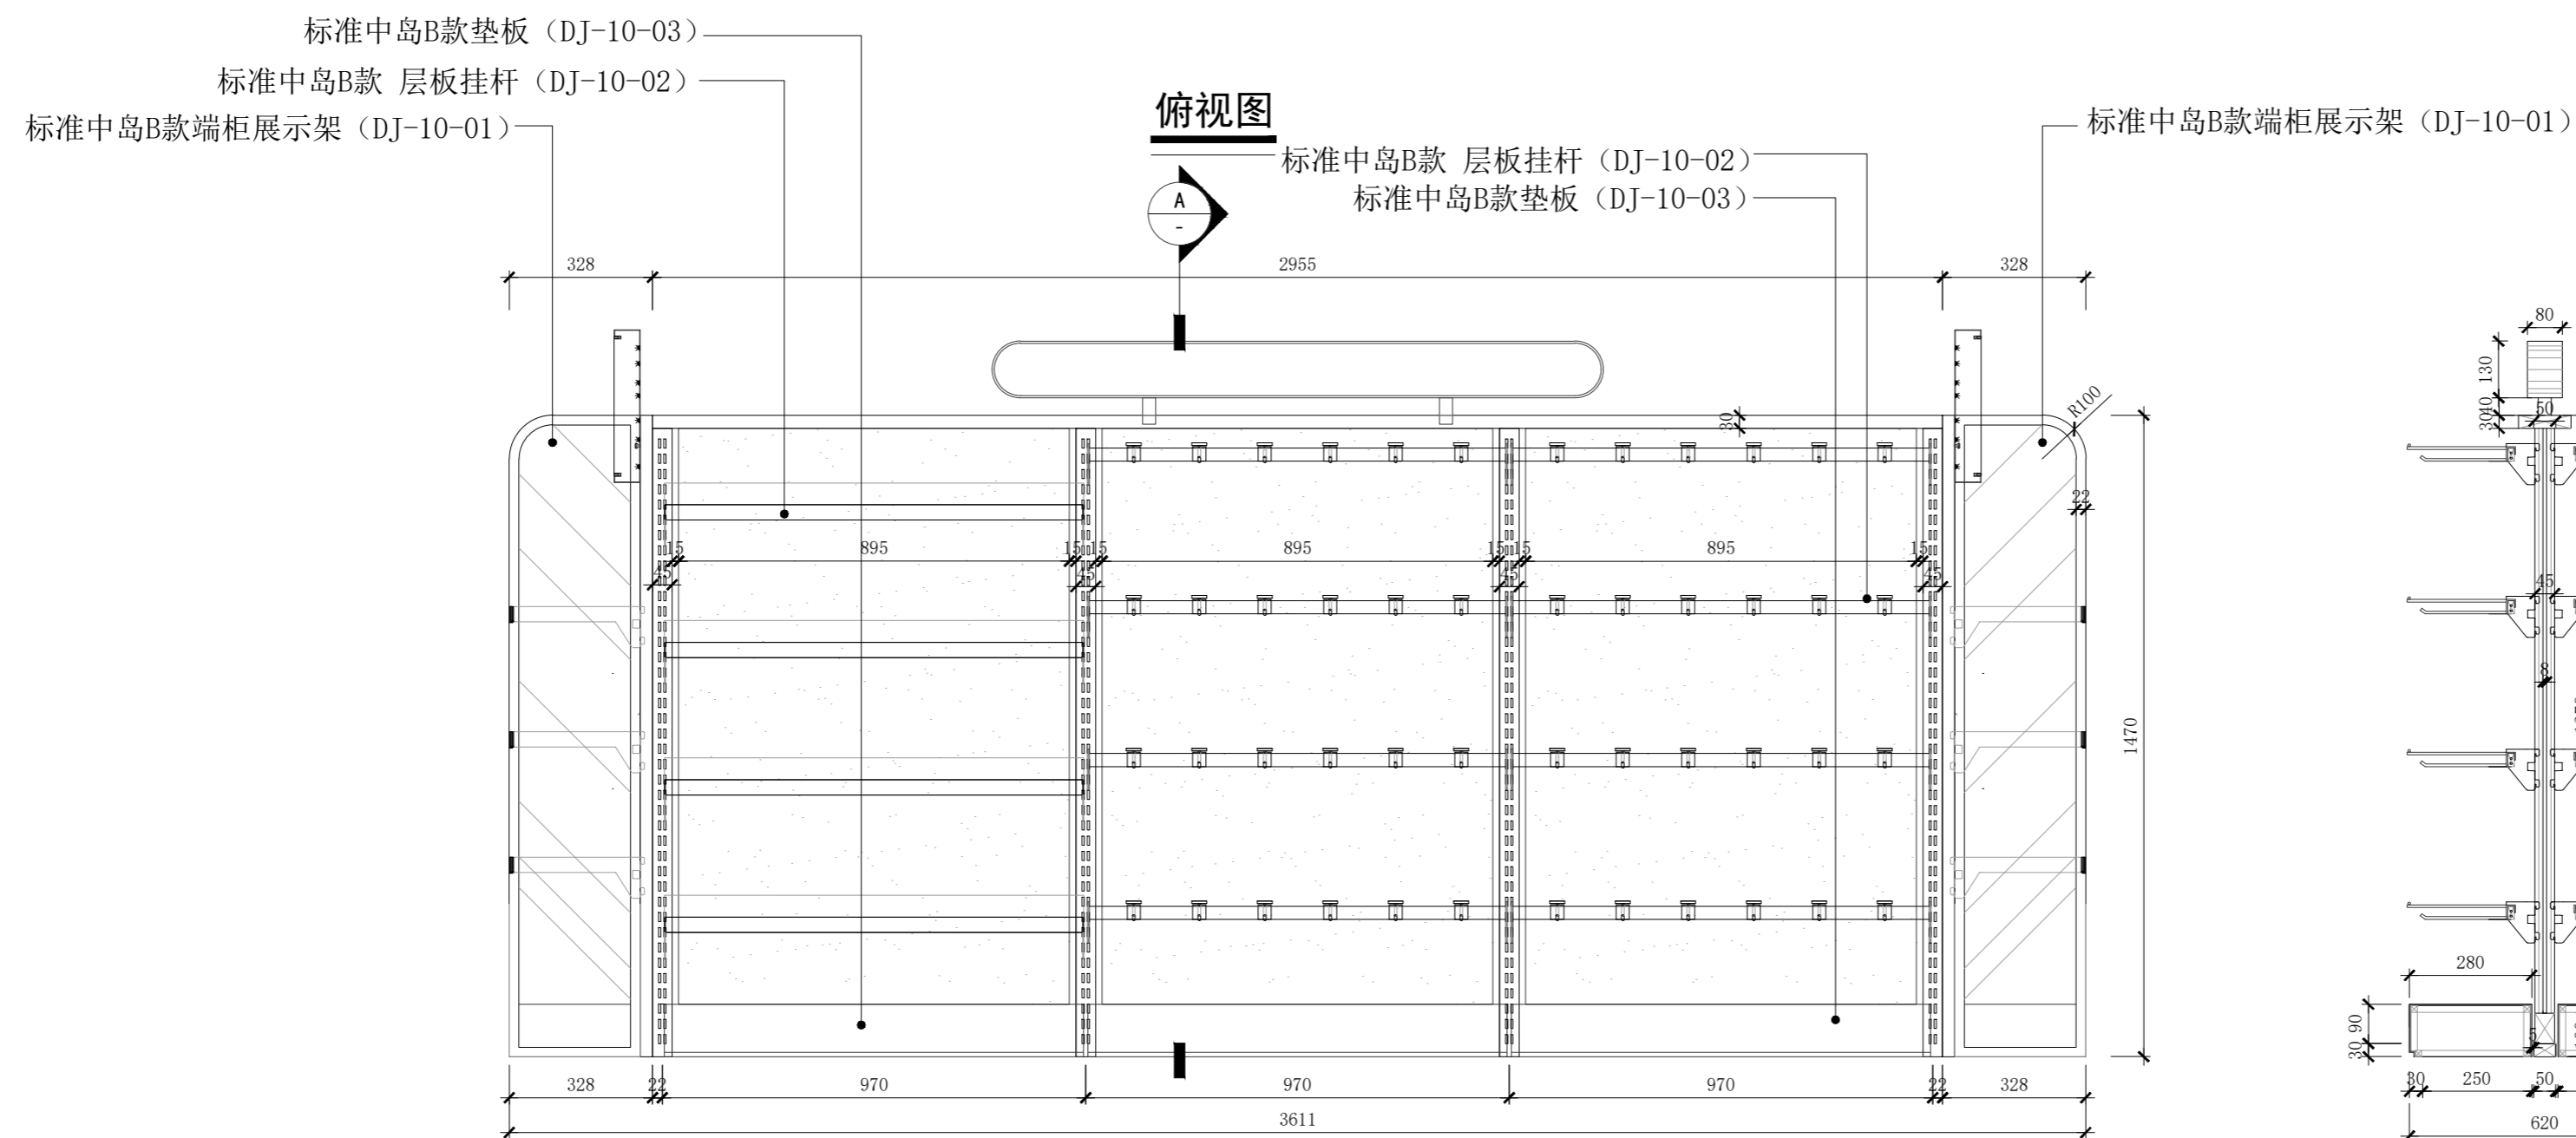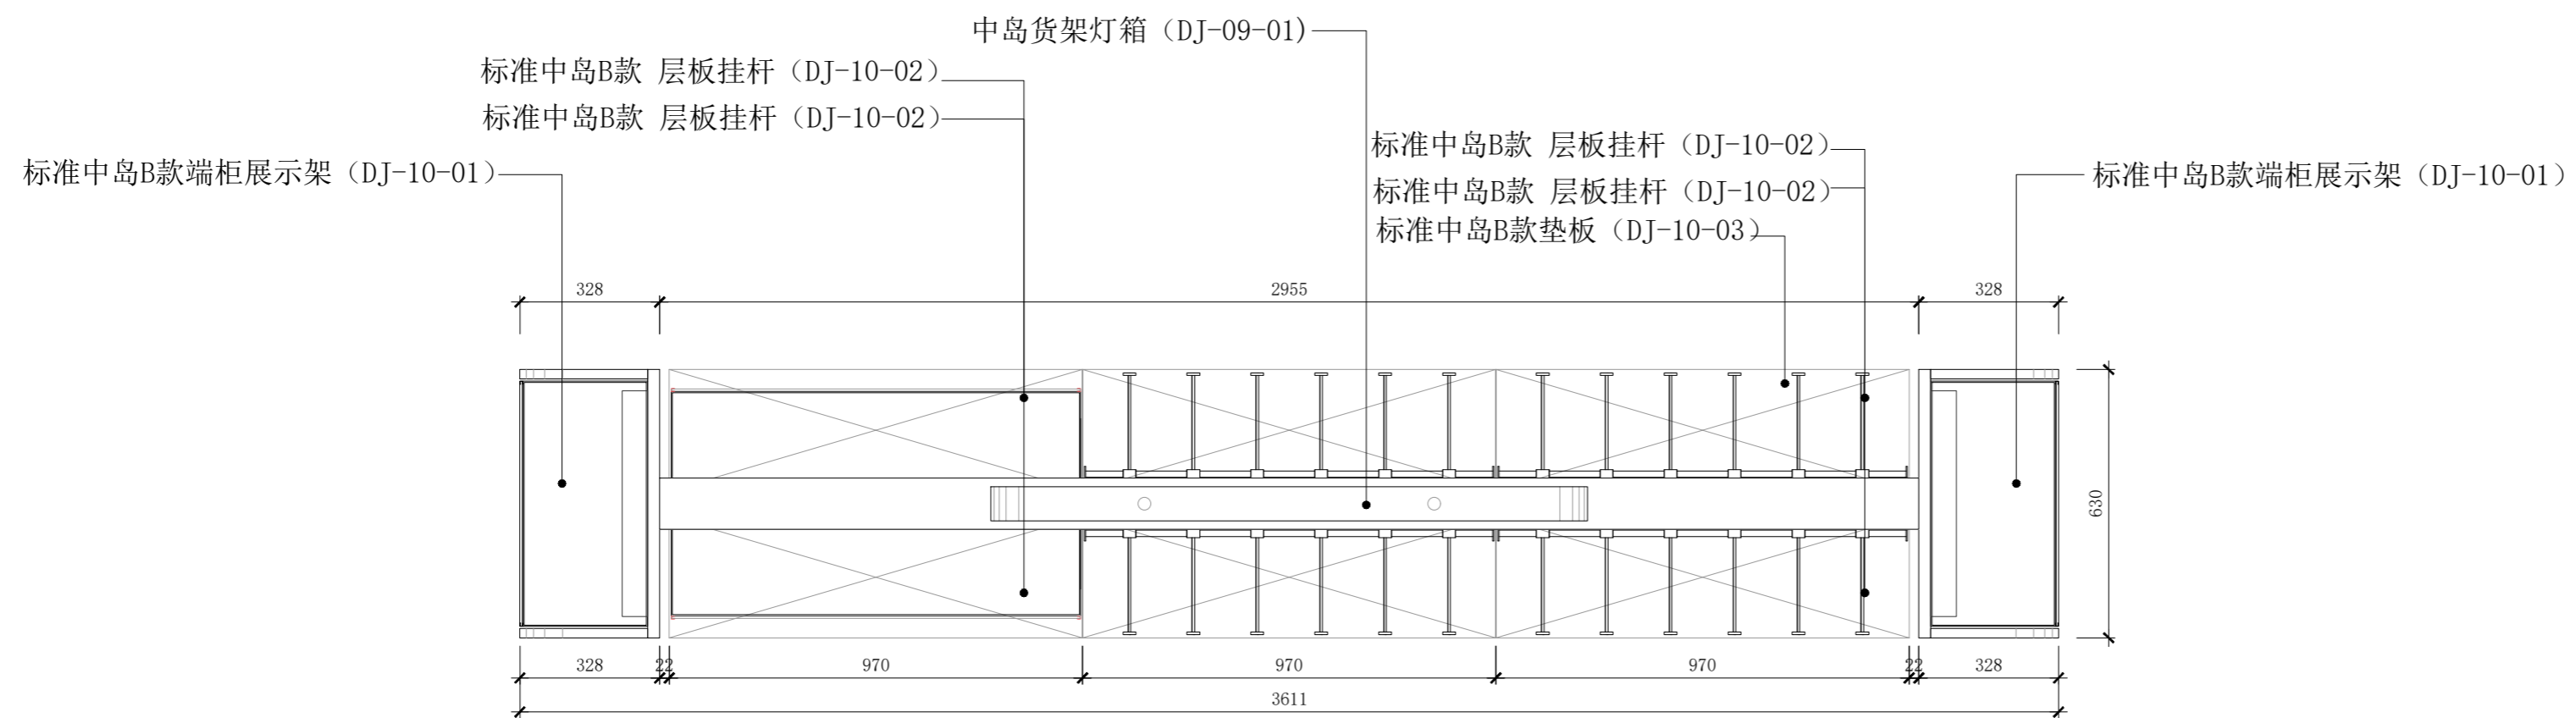


Kiokii and 道具制作图	项目名称 PROJECT TITLE	图名 DRAWING TITLE	标准中岛B款		比例 SCALE	1:15	图别	A2	备注： 1. 非得本公司设计师之书面批准，不得随意将任何部分翻印； 2. 切勿以比例量度此图，一切以图内数字所示为准； 3. 施工单位必须在工地核对图内所示数字之准确，如发现有任何矛盾处，应通知设计师，方可施工。 4. 本图纸为装饰设计图纸，施工单位需对结构、安全、可行性等方面进行二次深化，并与设计方进行沟通确认，以确保效果与质量。
	设计 DESIGN	审核 APPROVE	日期 DATE	2026/03/05	图纸序号				
	制图 DRAW	项目跟进 COORDINATOR	测绘 SURVEY		图纸编号	DJ-10			


备注： 材质如未标注均采用1.2厚铁板 白色哑光金属烤漆

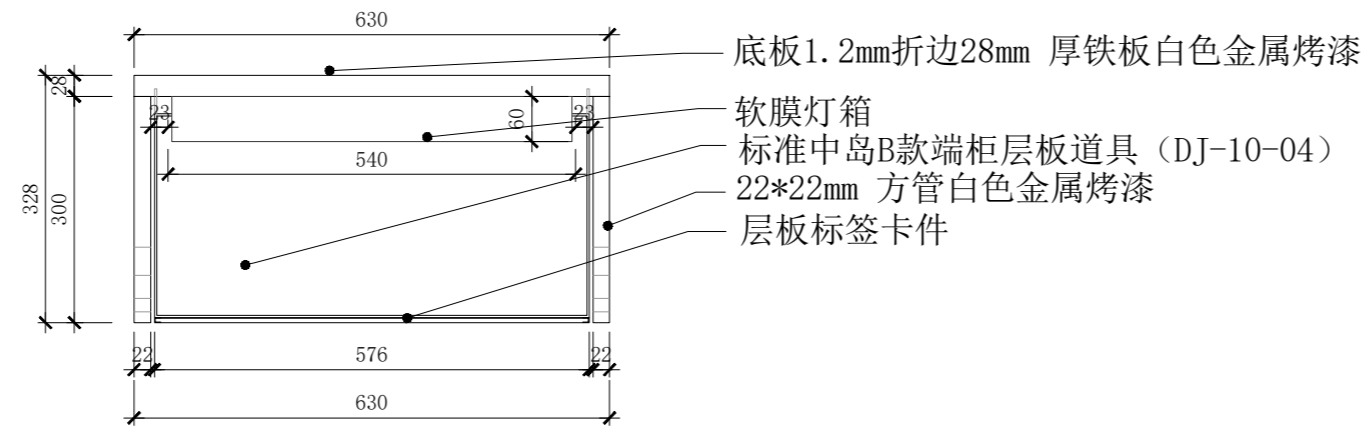


**俯视图**

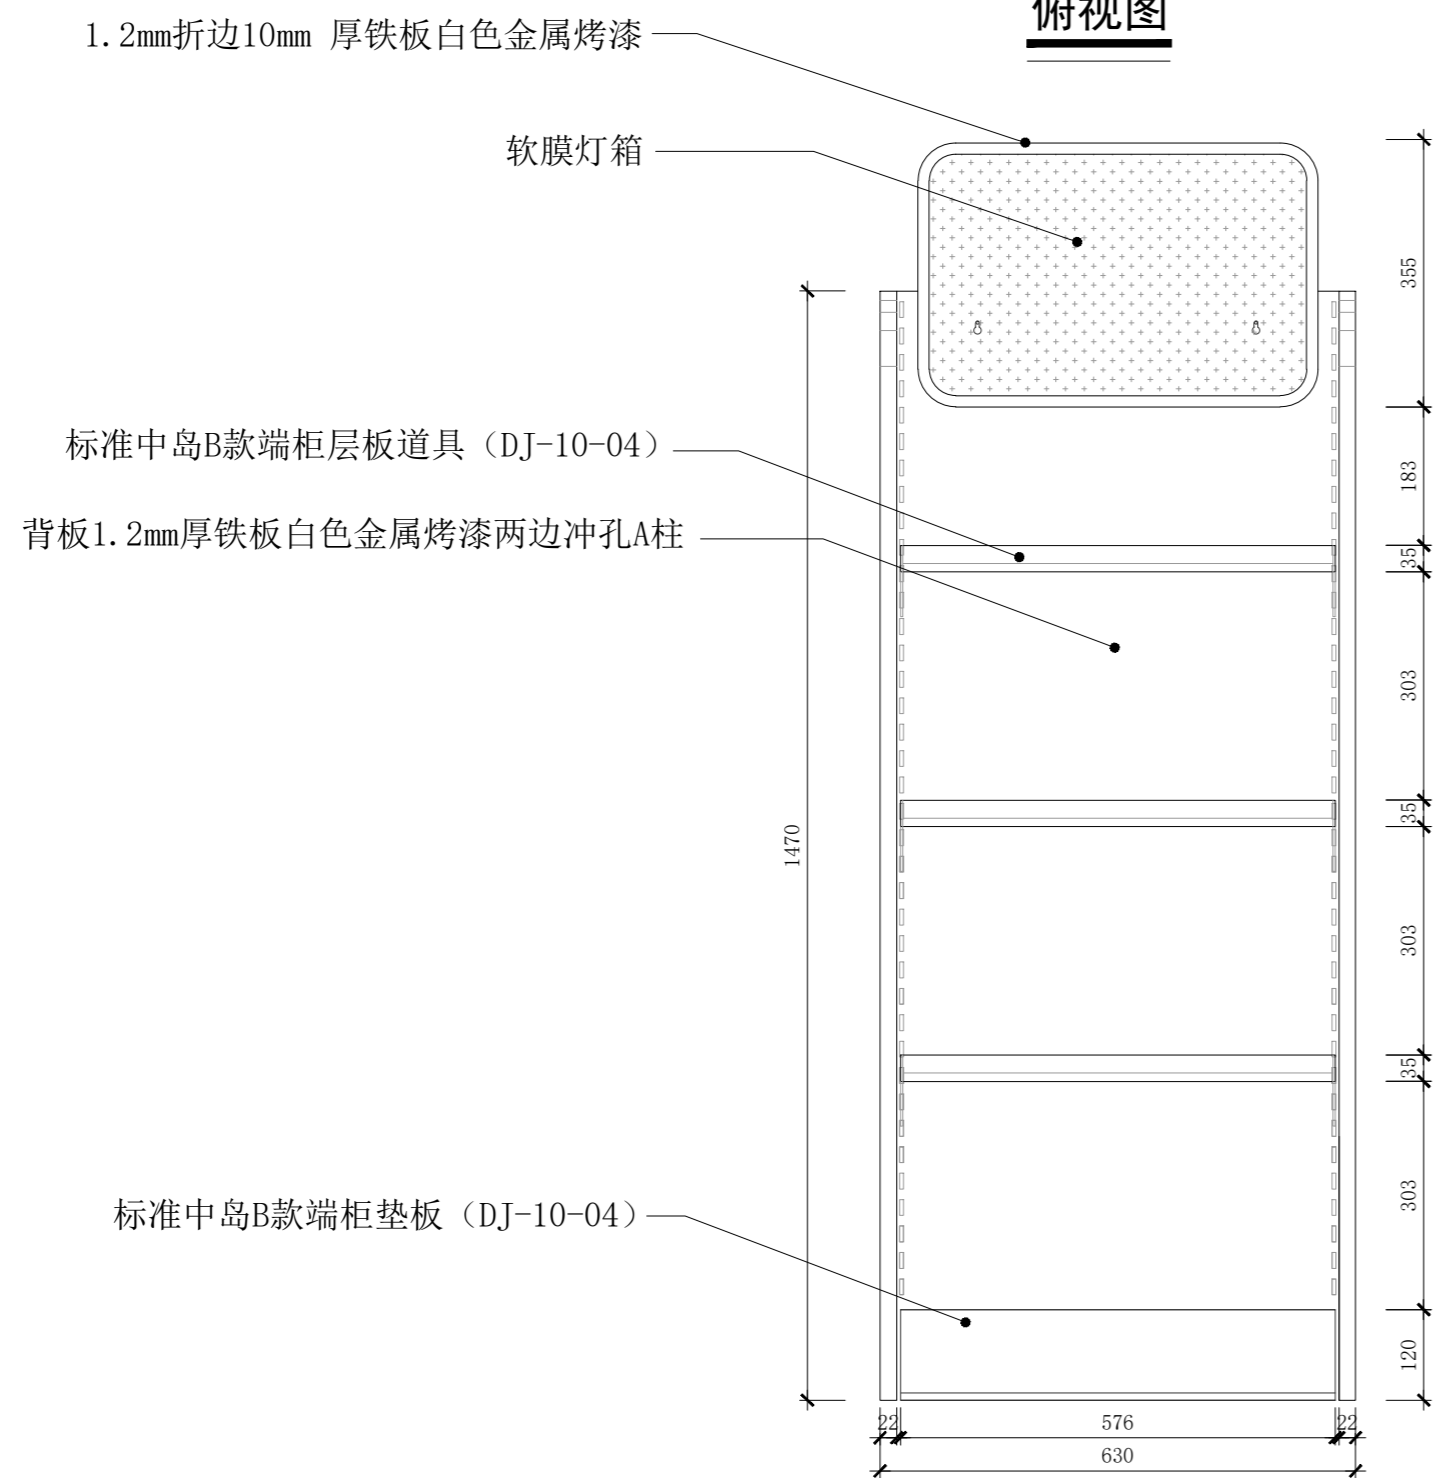


**前视图**

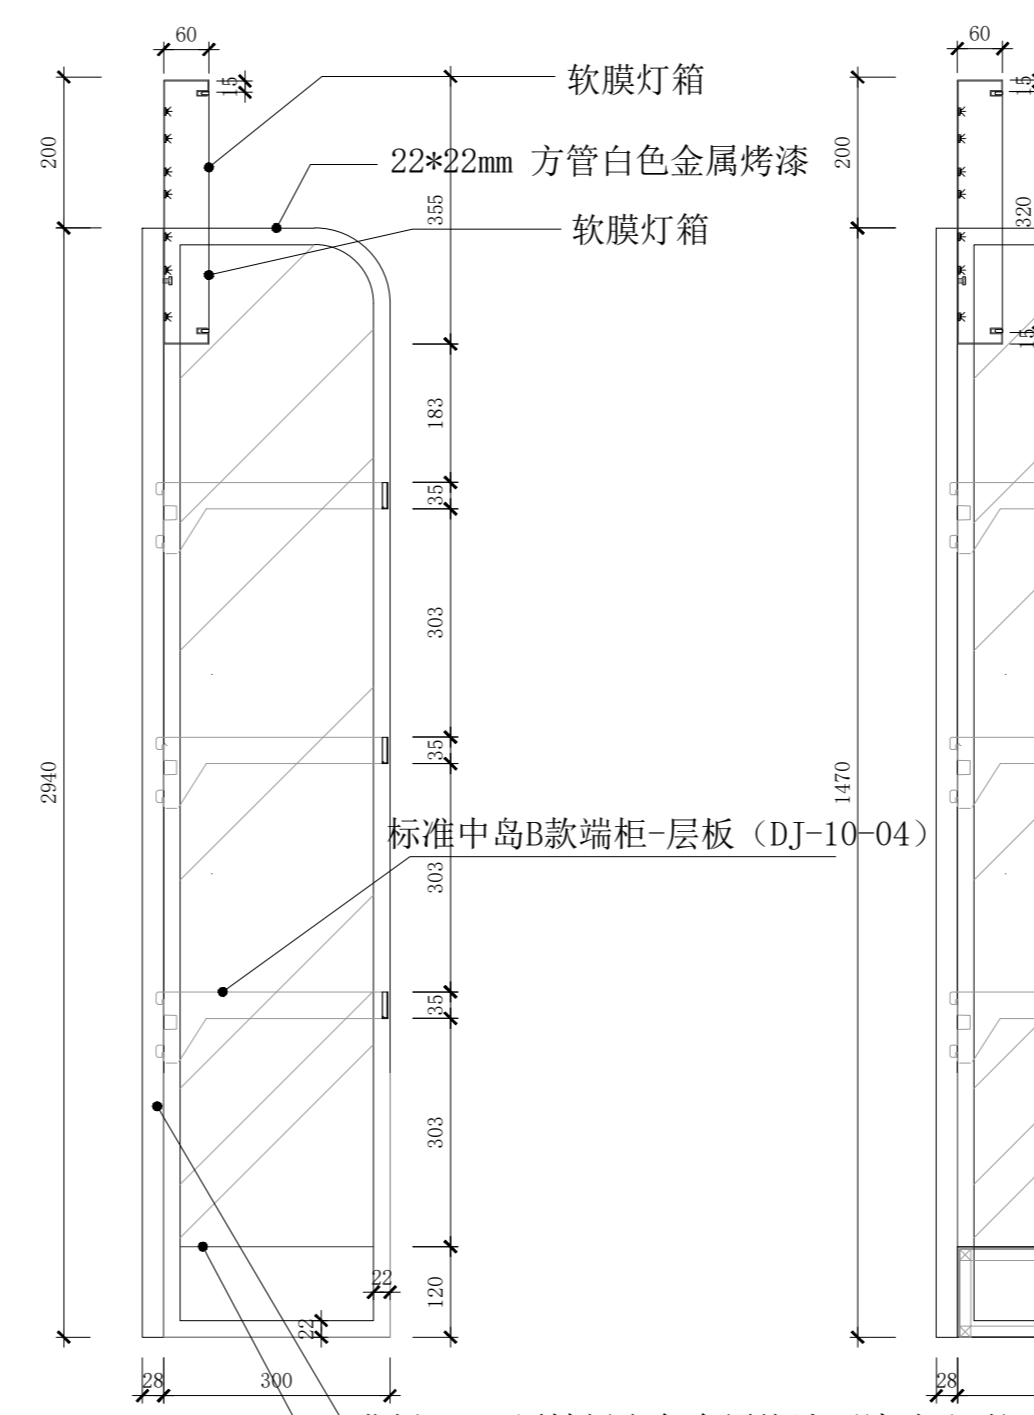

**左视图**

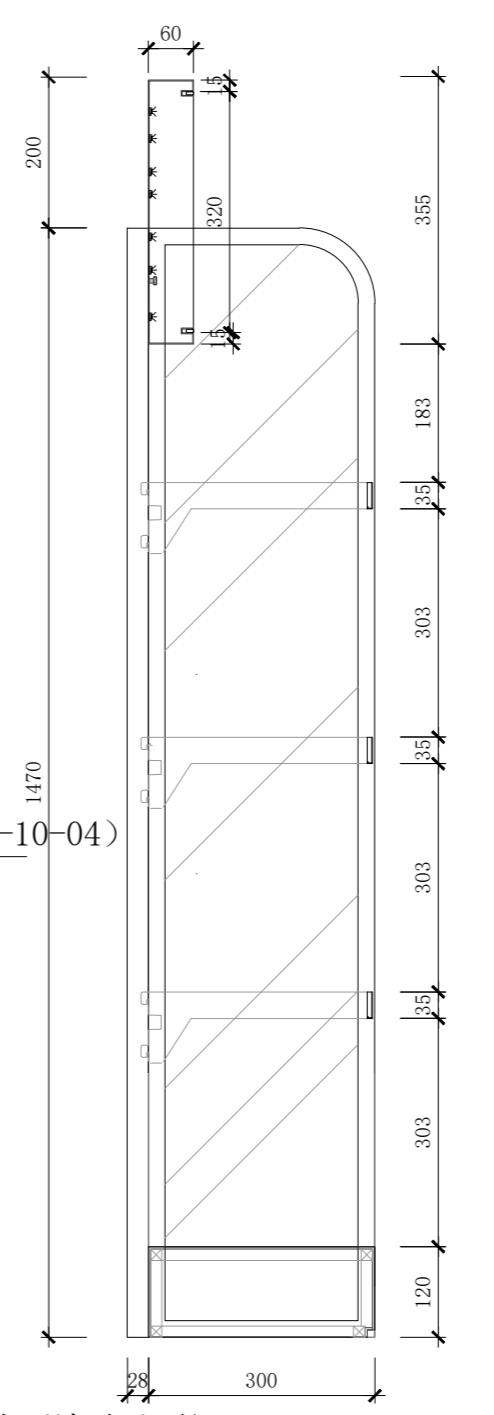


**侧剖图**

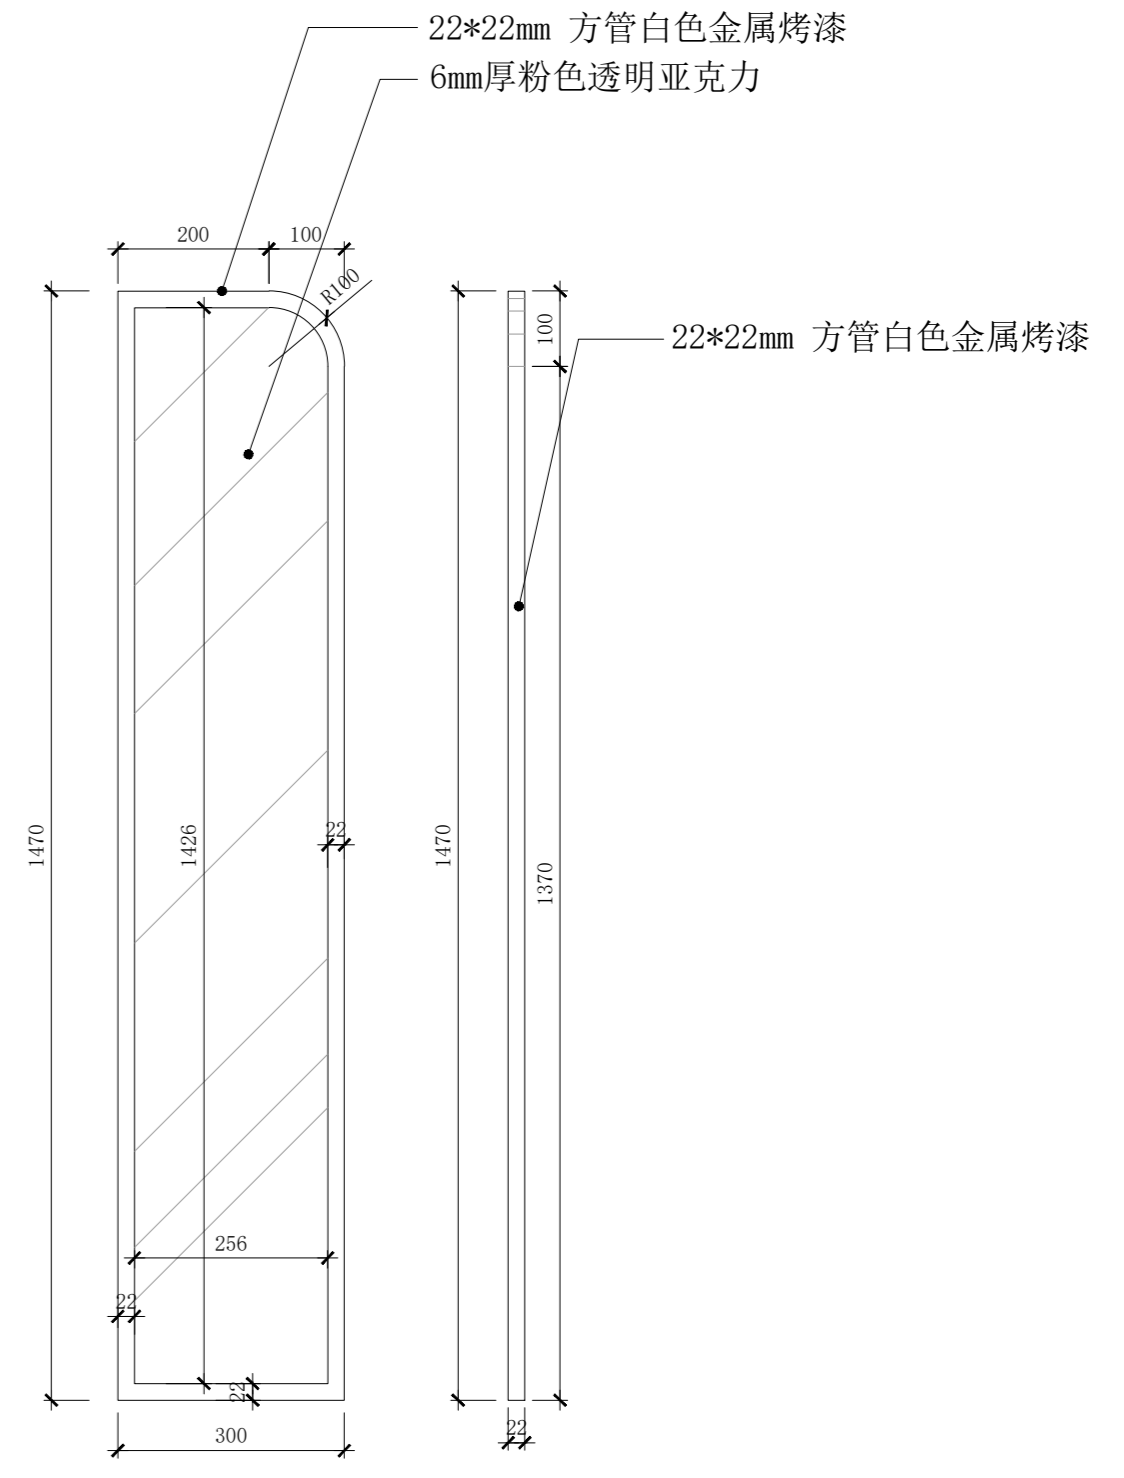


**侧板大样图**

<p><b>Kiokii and 道具制作图</b></p>	<p>项目名称 PROJECT TITLE</p>	<p>图名 DRAWING TITLE</p>	<p>标准中岛B款 端柜</p>		<p>比例 SCALE</p>	<p>1:15</p>	<p>图别</p>	<p>A2</p>	<p>备注： 1. 非得本公司设计师之书面批准，不得随意将任何部分翻印； 2. 切勿以比例量度此图，一切以图内数字所示为准； 3. 施工单位必须在工地核对图内所示数字之准确，如发现有任何矛盾处，应通知设计师，方可施工。 4. 本图纸为装饰设计图纸，施工单位需对结构、安全、可行性等方面进行二次深化，并与设计方进行沟通确认，以确保效果与质量。</p>
	<p>设计 DESIGN</p>	<p>审核 APPROVE</p>			<p>日期 DATE</p>	<p>2026/03/05</p>	<p>图纸序号</p>		
	<p>制图 DRAW</p>	<p>项目跟进 COORDINATOR</p>			<p>测绘 SURVEY</p>		<p>图纸编号</p>	<p>DJ-10-01</p>	

备注： 材质如未标注均采用1.2厚铁板 白色哑光金属烤漆

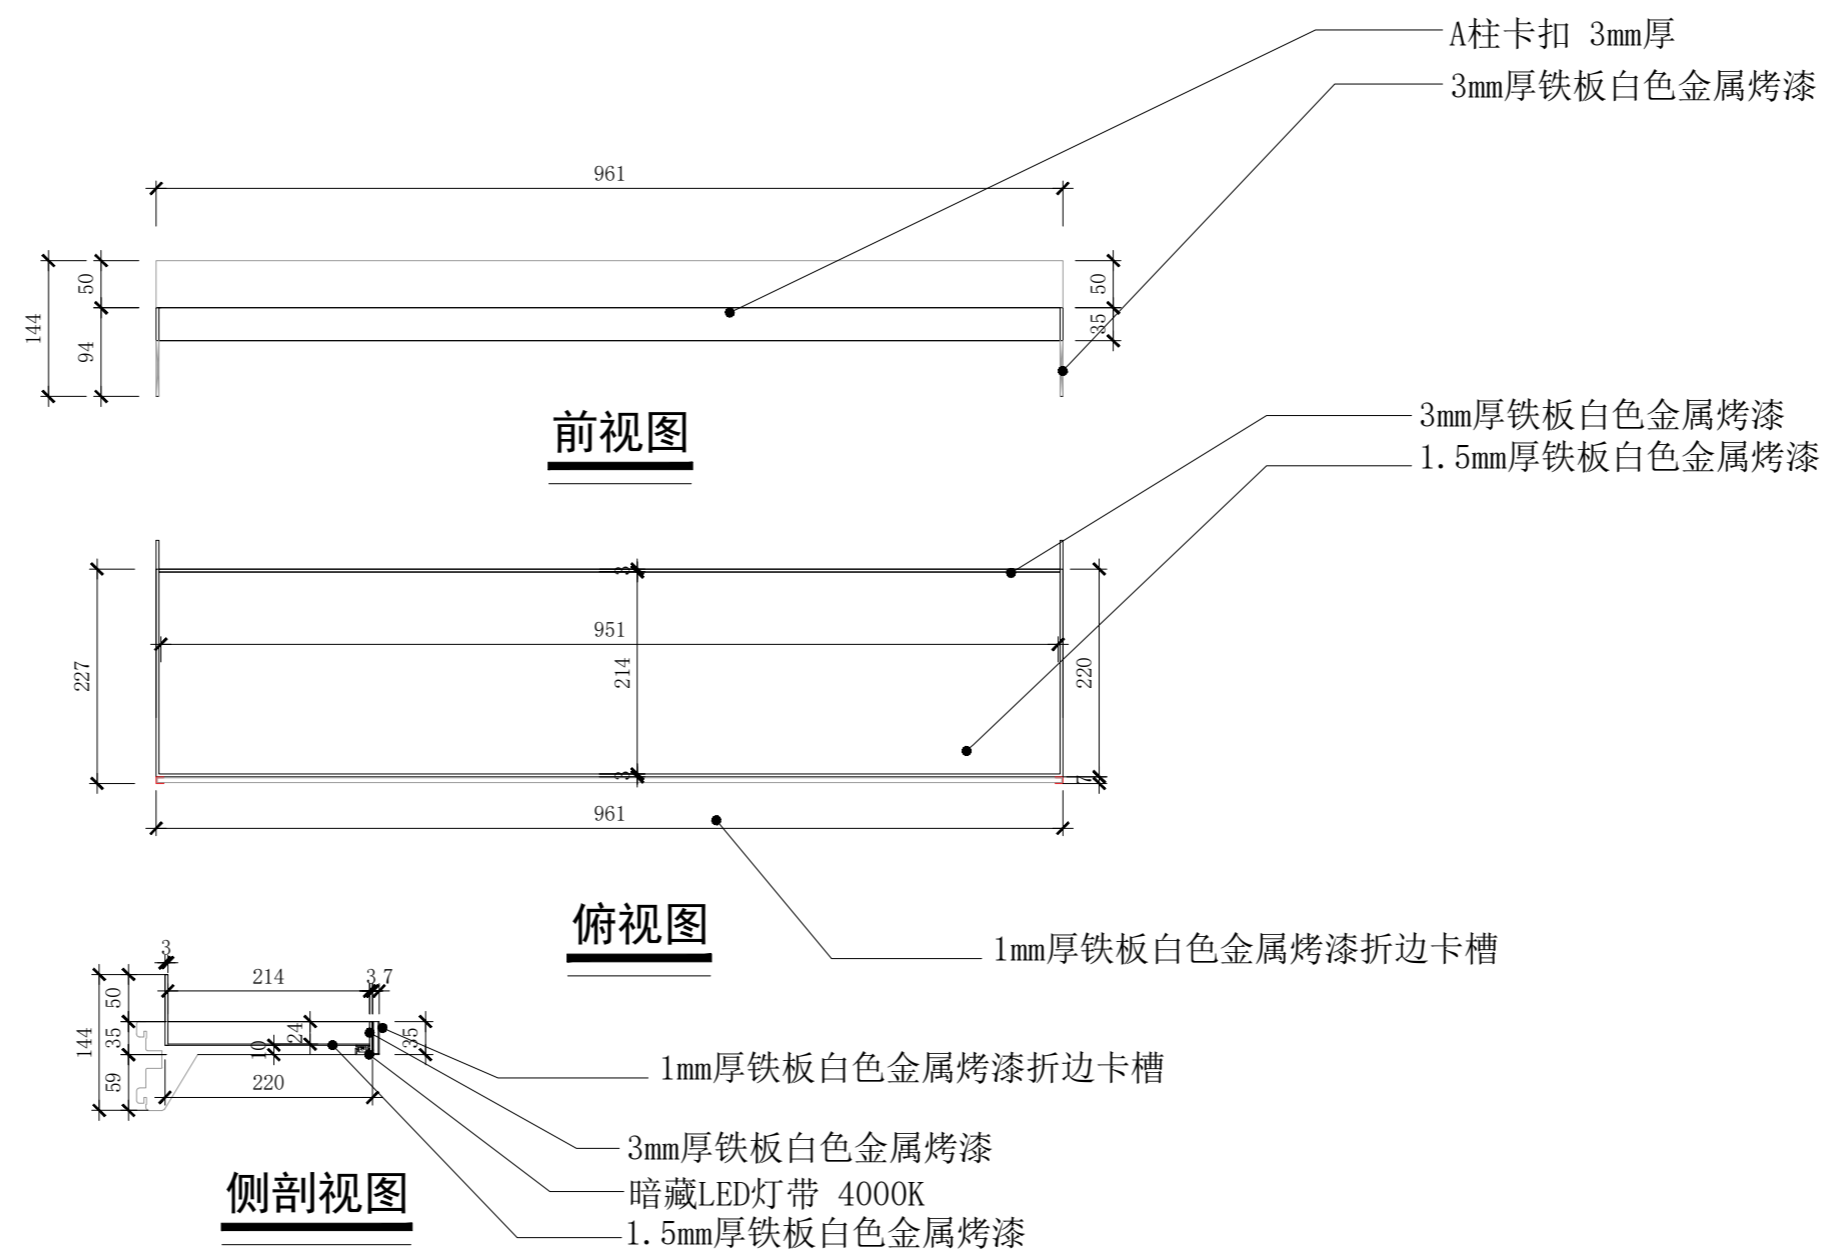


### 中岛挂杆道具B款

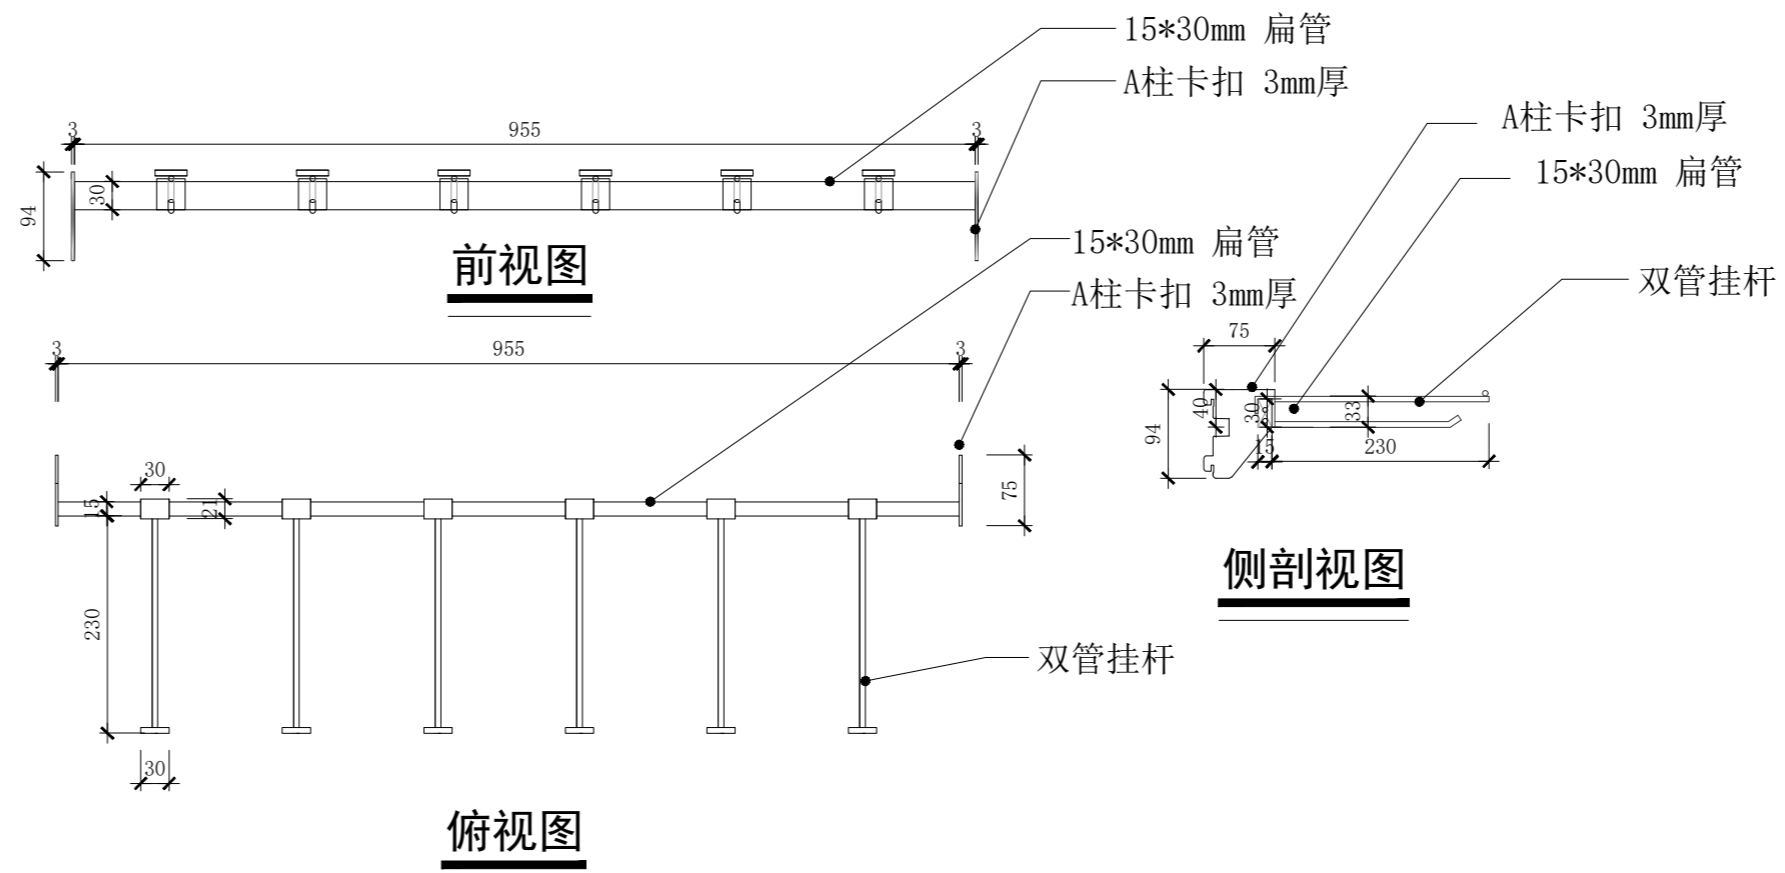


Kiokii and 道具制作图	项目名称 PROJECT TITLE	图名 DRAWING TITLE	标准中岛B款 层板挂杆		比例 SCALE	1:8	图别	A2	备注： 1. 非得本公司设计师之书面批准，不得随意将任何部分翻印； 2. 切勿以比例量度此图，一切以图内数字所示为准； 3. 施工单位必须在工地核对图内所示数字之准确，如发现有任何矛盾处，应通知设计师，方可施工。 4. 本图纸为装饰设计图纸，施工单位需对结构、安全、可行性等方面进行二次深化，并与设计方进行沟通确认，以确保效果与质量。
		设计 DESIGN	审核 APPROVE		日期 DATE	2026/03/05	图纸序号		
		制图 DRAW	项目跟进 COORDINATOR		测绘 SURVEY		图纸编号	DJ-10-02	

备注： 材质如未标注均采用1.2厚铁板 白色哑光金属烤漆  
垫板定位增加现场安装卡件与A柱孔位对接

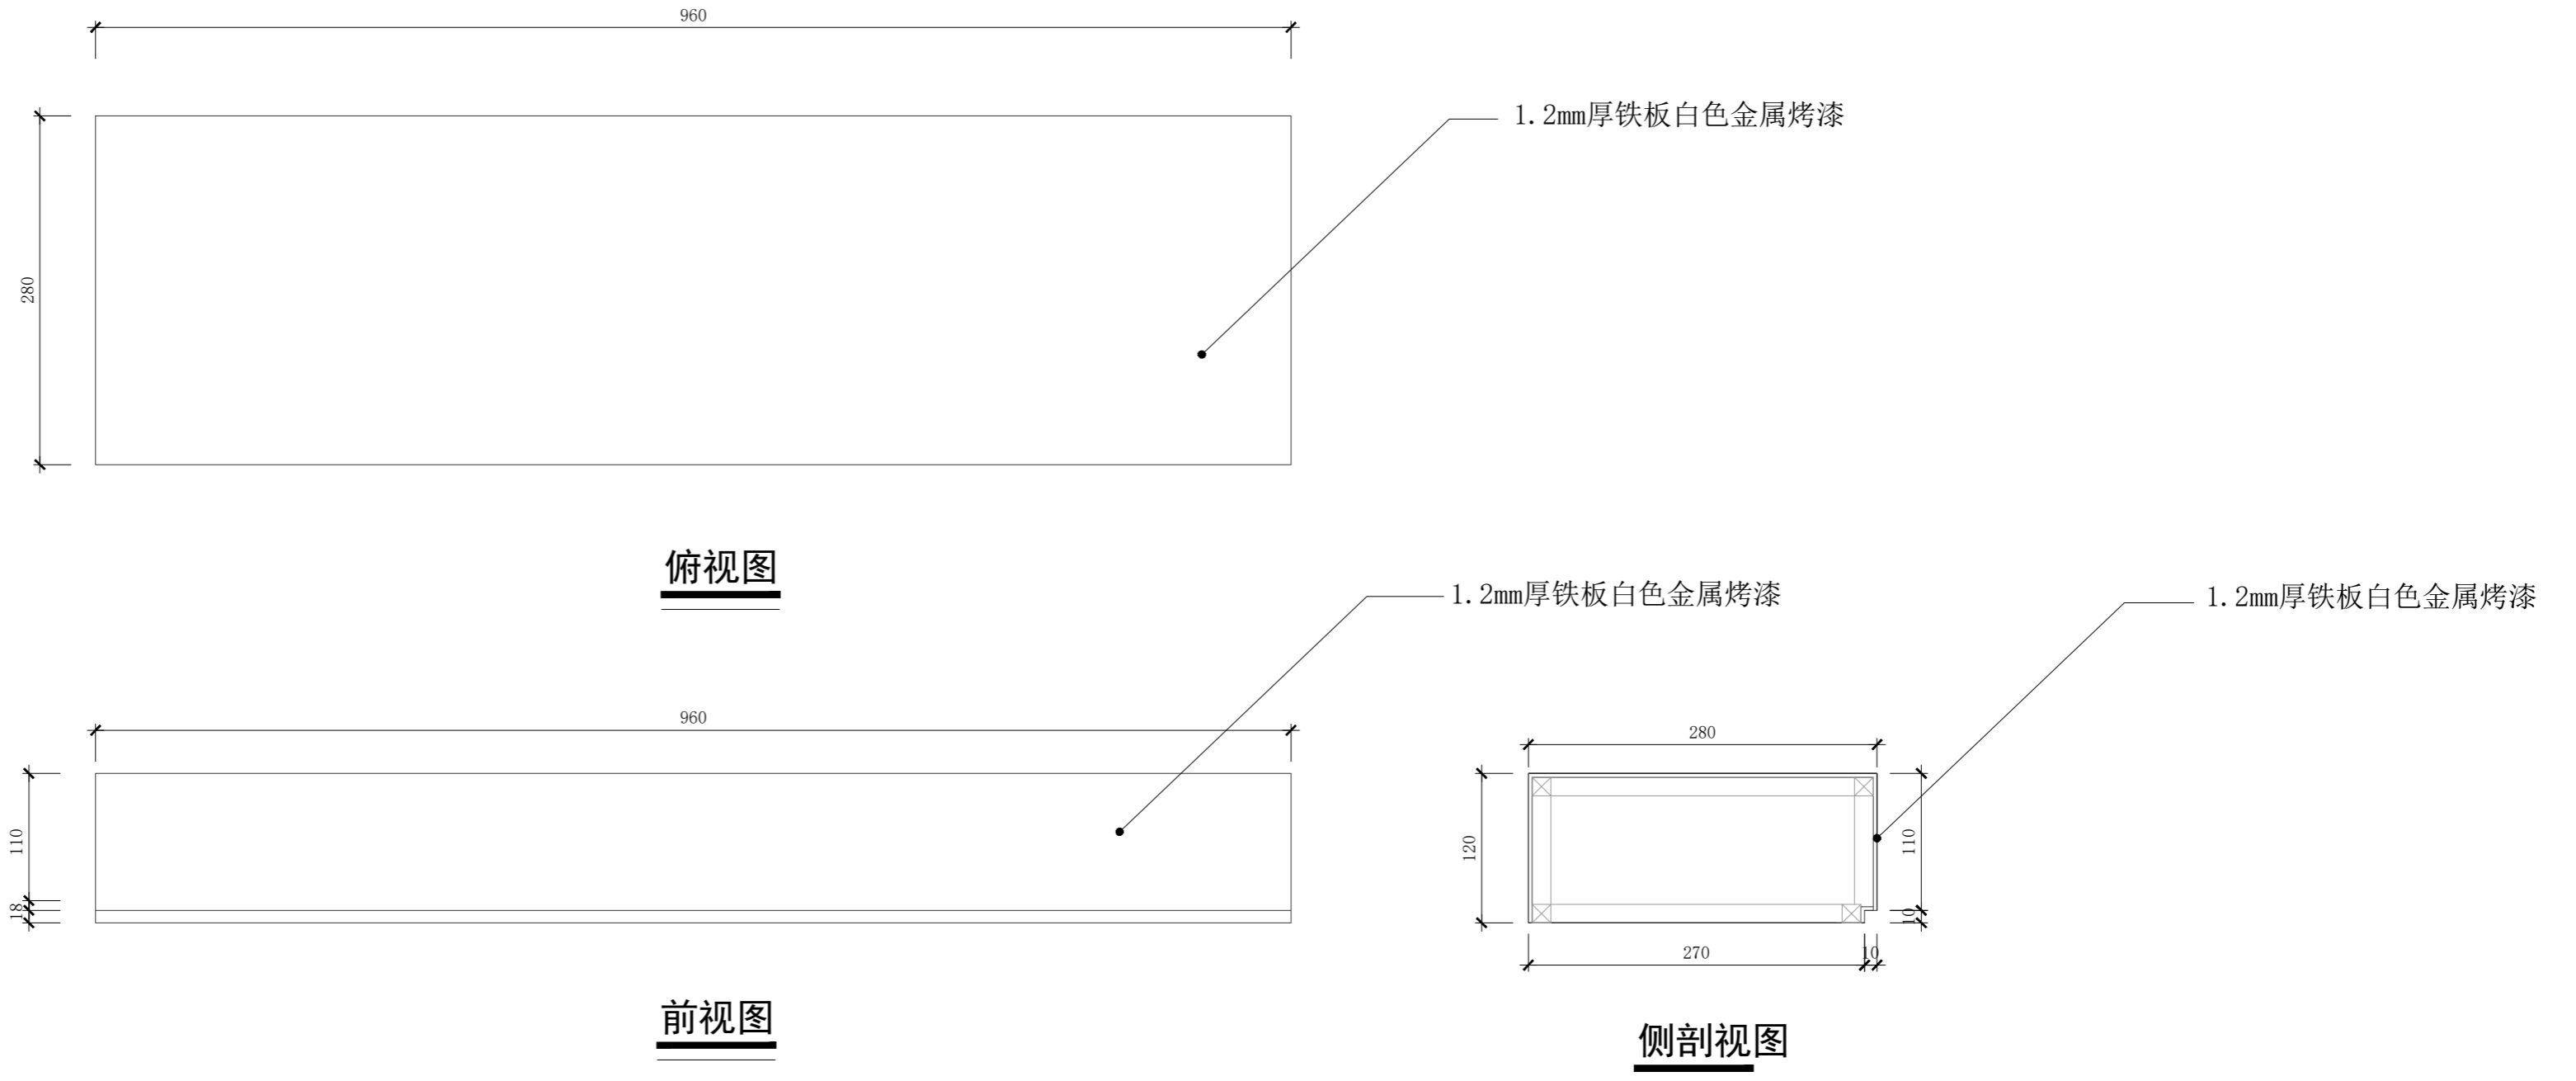


	项目名称 PROJECT TITLE	图名 DRAWING TITLE	标准中岛B款垫板			比例 SCALE	1:8	图别	A2	备注： 1. 非得本公司设计师之书面批准，不得随意将任何部分翻印； 2. 切勿以比例量度此图，一切以图内数字所示为准； 3. 施工单位必须在工地核对图内所示数字之准确，如发现有任何矛盾处，应通知设计师，方可施工。 4. 本图纸为装饰设计图纸，施工单位需对结构、安全、可行性等方面进行二次深化，并与设计方进行沟通确认，以确保效果与质量。
	Kiokii and 道具制作图	设计 DESIGN	审核 APPROVE		日期 DATE	2026/03/05	图纸序号			
		制图 DRAW	项目跟进 COORDINATOR		测绘 SURVEY		图纸编号	DJ-10-03		


备注： 材质如未标注均采用1.2厚铁板 白色哑光金属烤漆

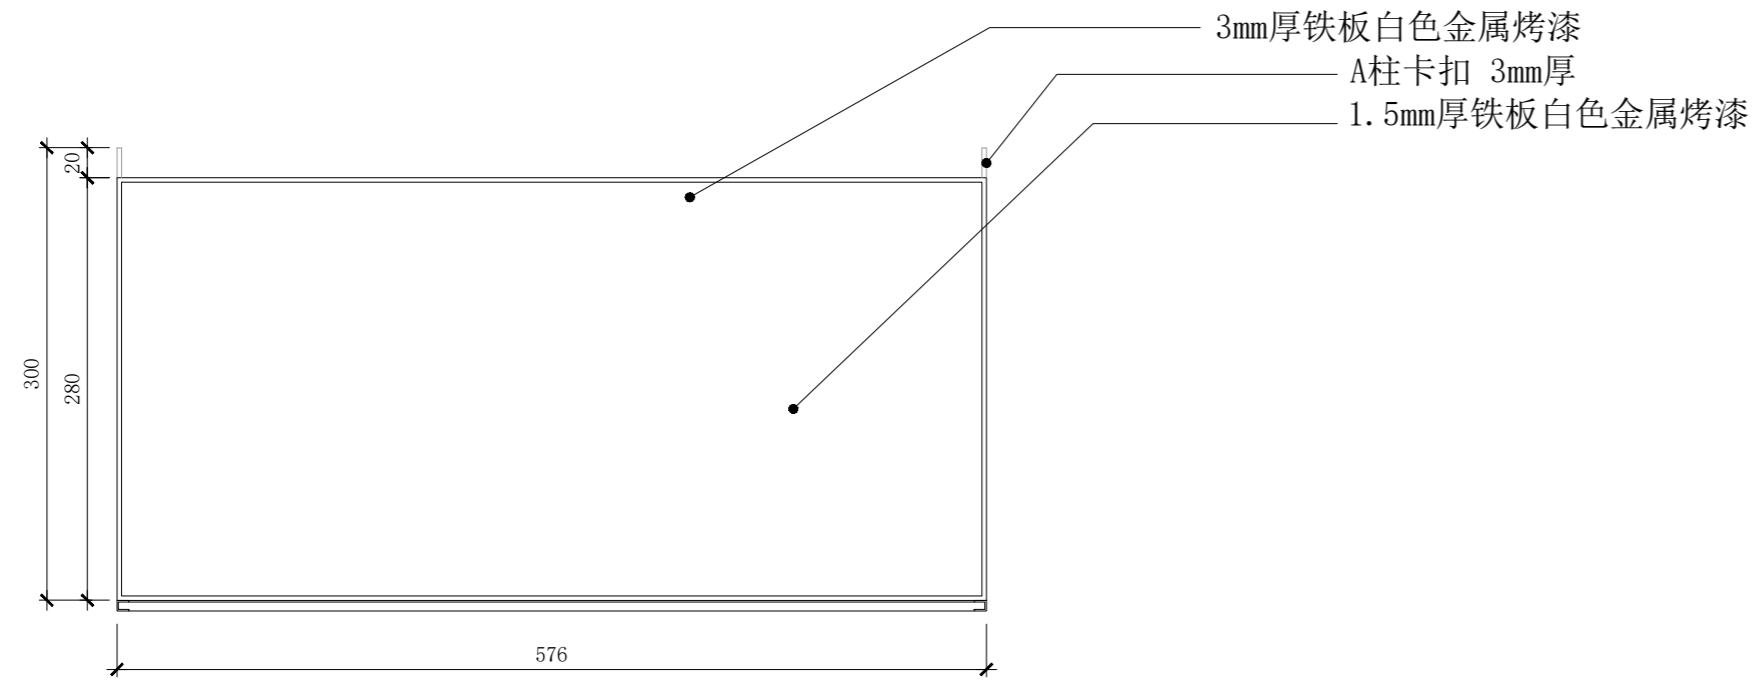

俯视图

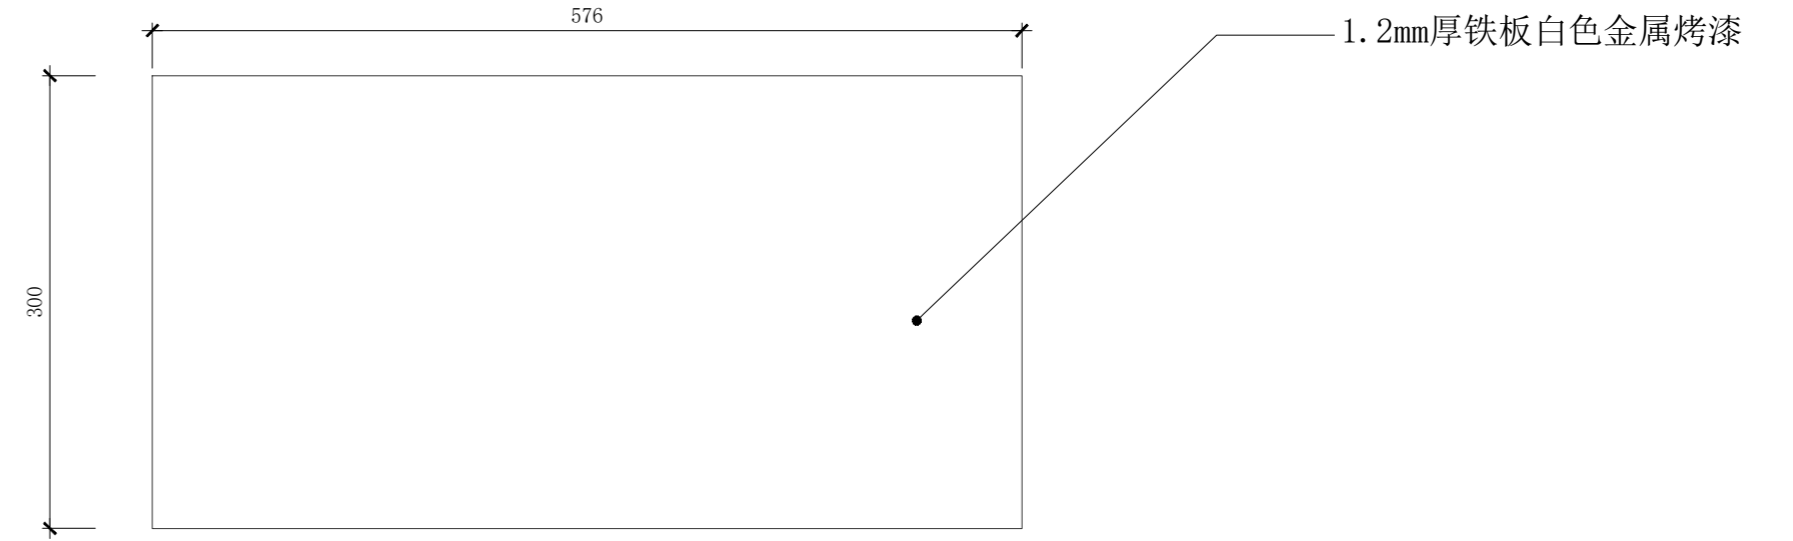


俯视图

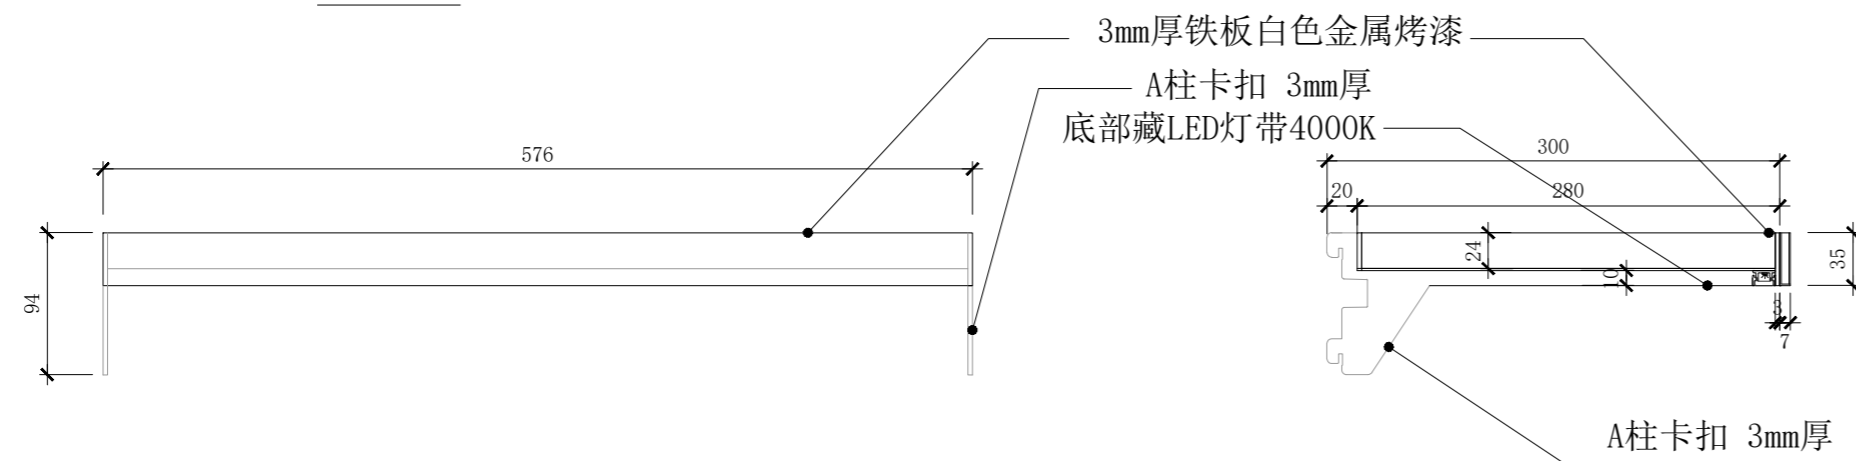

前视图

侧剖视图

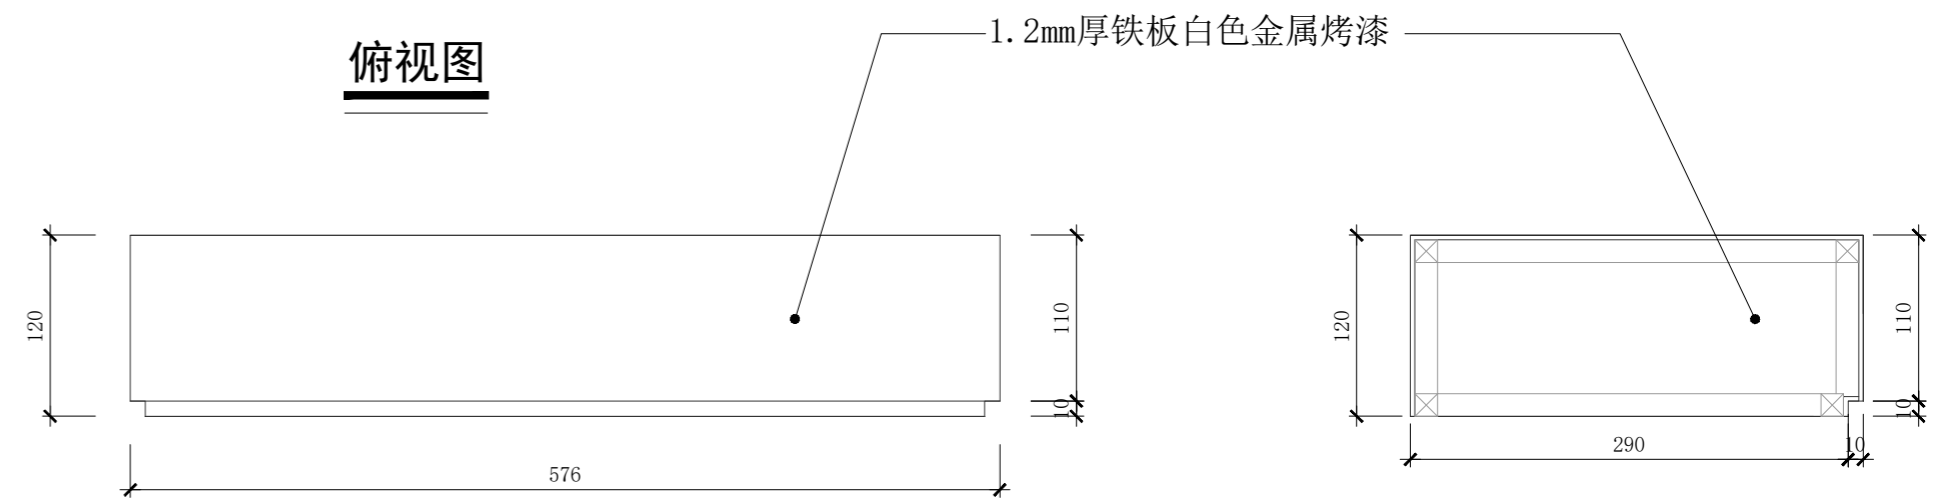


前视图

侧剖视图


	项目名称 PROJECT TITLE	图名 DRAWING TITLE	标准中岛B款端柜-层板垫板		比例 SCALE	1:8	图别	A2	备注： 1. 非得本公司设计师之书面批准，不得随意将任何部分翻印； 2. 切勿以比例量度此图，一切以图内数字所示为准； 3. 施工单位必须在工地核对图内所示数字之准确，如发现有任何矛盾处，应通知设计师，方可施工。 4. 本图纸为装饰设计图纸，施工单位需对结构、安全、可行性等方面进行二次深化，并与设计方进行沟通确认，以确保效果与质量。
	Kiokii and 道具制作图	设计 DESIGN	审核 APPROVE		日期 DATE	2026/03/05	图纸序号		
		制图 DRAW	项目跟进 COORDINATOR		测绘 SURVEY		图纸编号	DJ-10-04	

备注： 材质如未标注均采用1.2厚铁板 白色哑光金属烤漆

- 1.2mm厚铁板 围边10mm 厚铁板白色金属烤漆
- 1.2mm厚铁板 围边10mm 厚铁板白色金属烤漆
- 1.2mm厚铁板 围边10mm 厚铁板白色金属烤漆

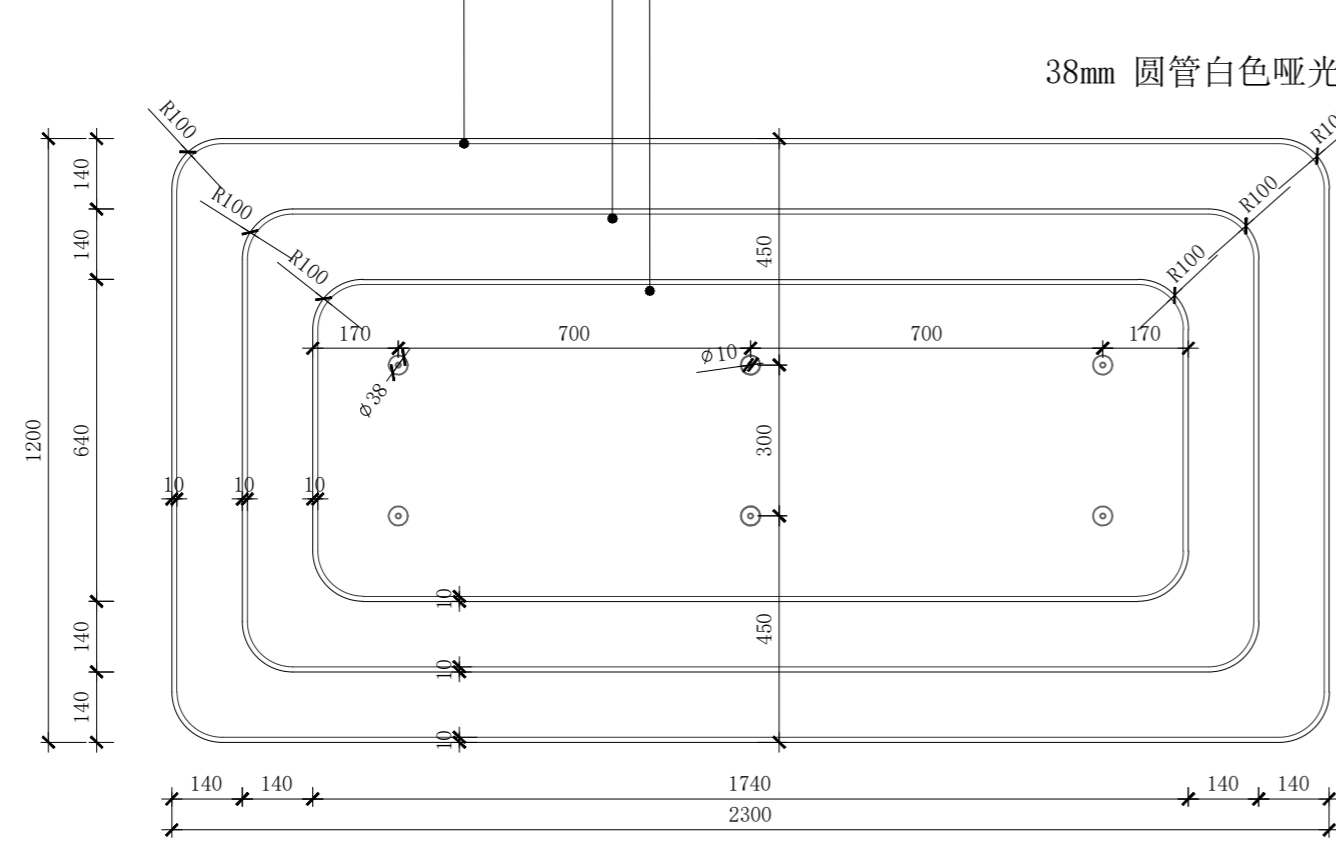


俯视图

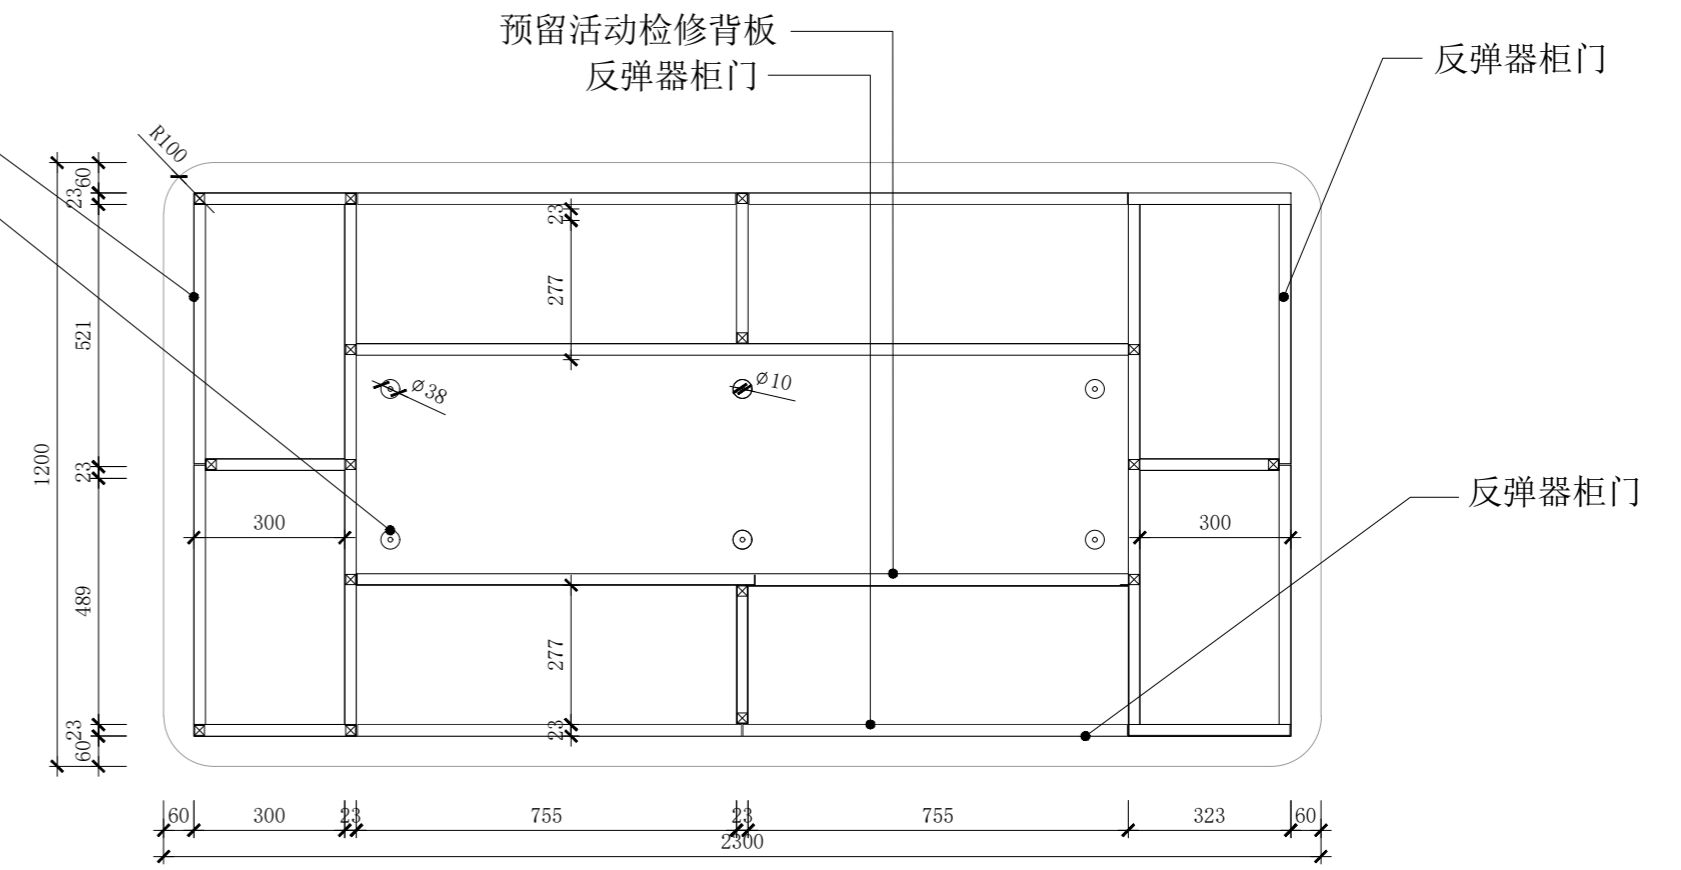


地柜结构示意图

- 1.2mm厚铁板 围边10mm 厚铁板白色金属烤漆
- 1.2mm厚铁板 围边10mm 厚铁板白色金属烤漆
- 1.2mm厚铁板 围边10mm 厚铁板白色金属烤漆

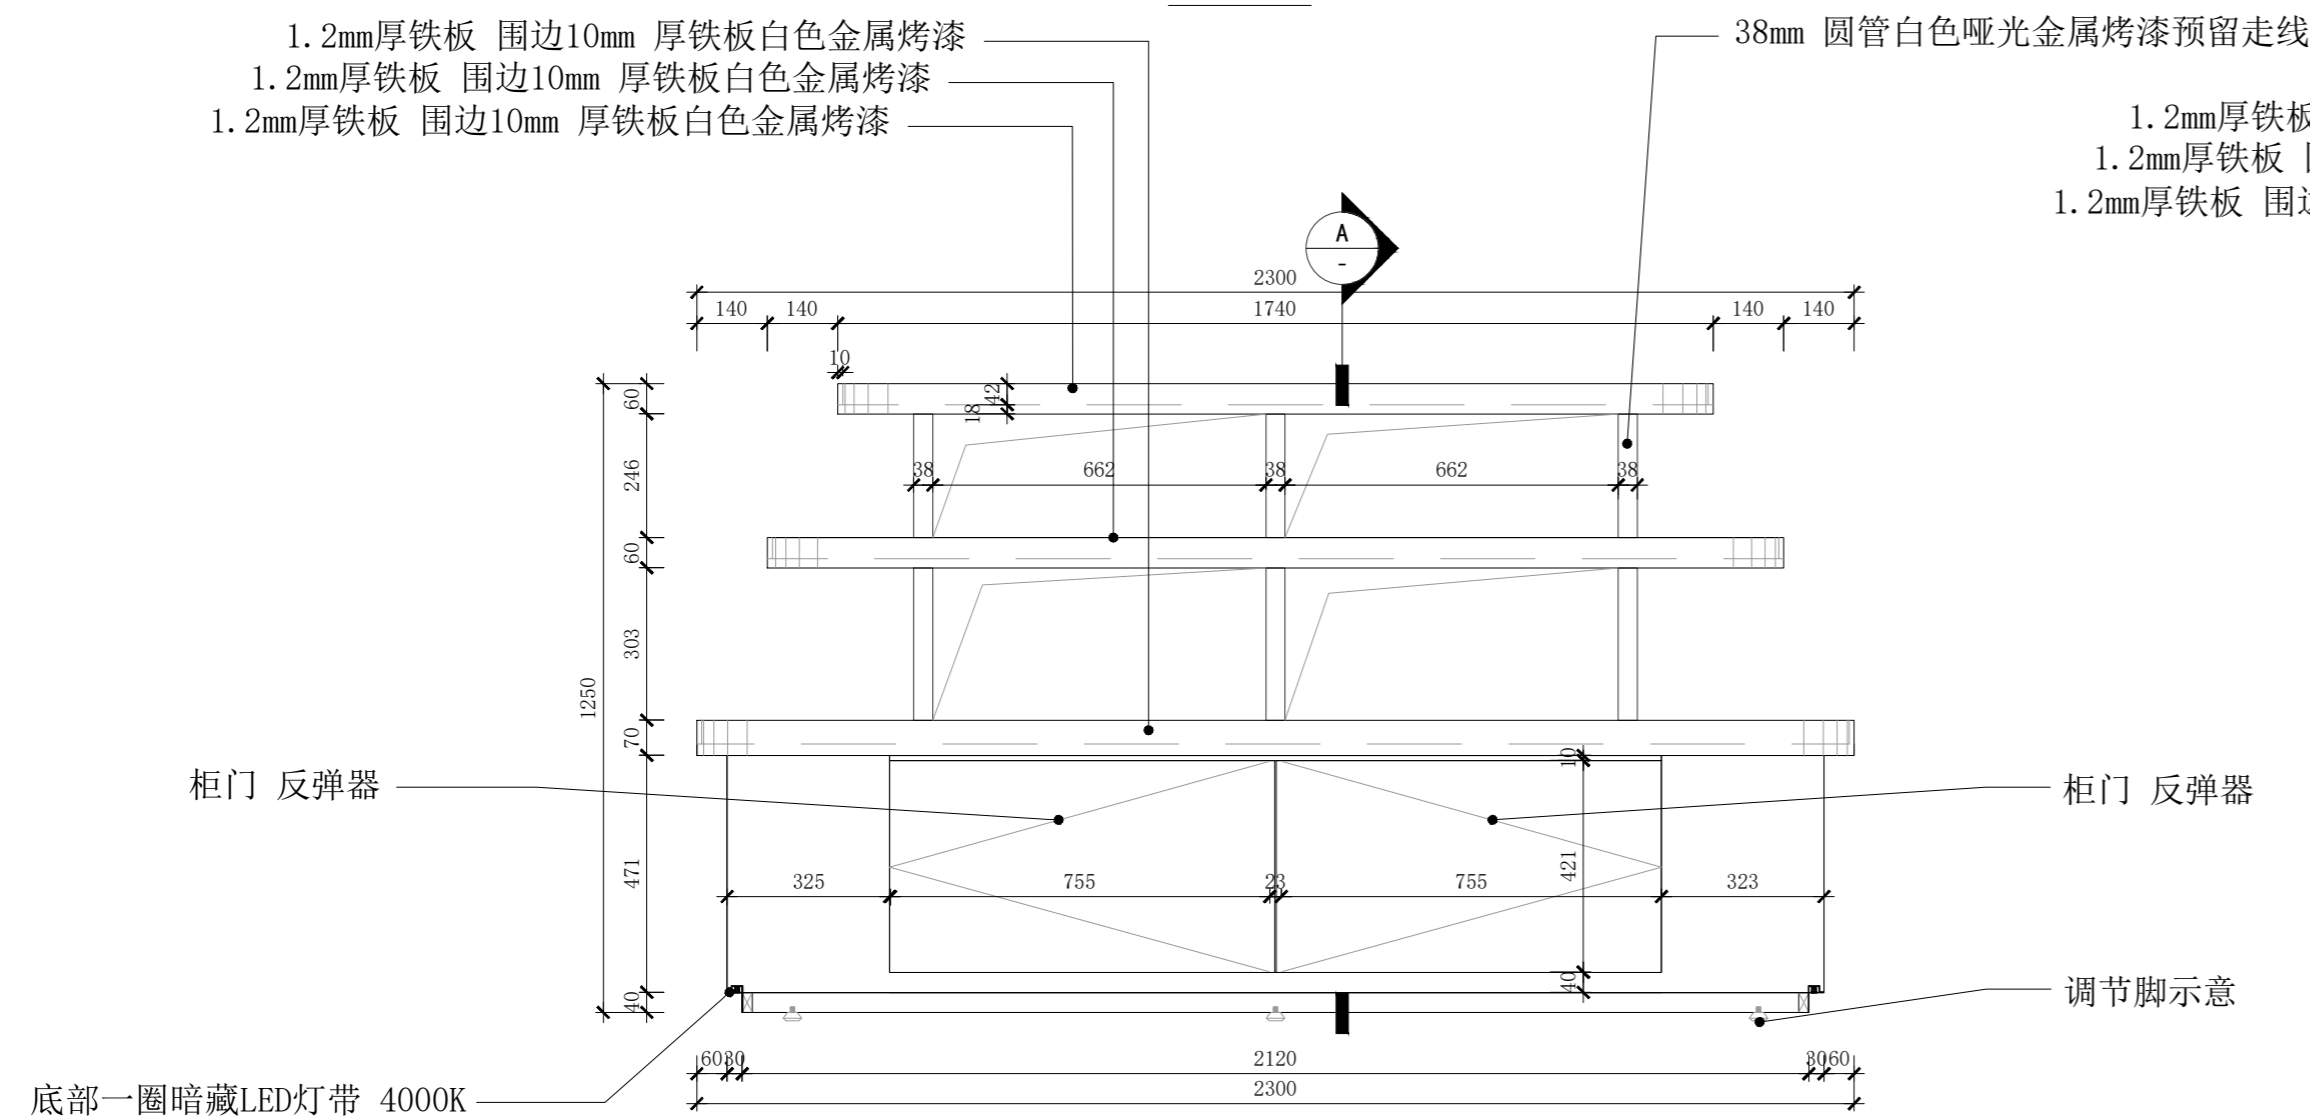

前视图


- 1.2mm厚铁板 围边10mm 厚铁板白色金属烤漆
- 1.2mm厚铁板 围边10mm 厚铁板白色金属烤漆
- 1.2mm厚铁板 围边10mm 厚铁板白色金属烤漆

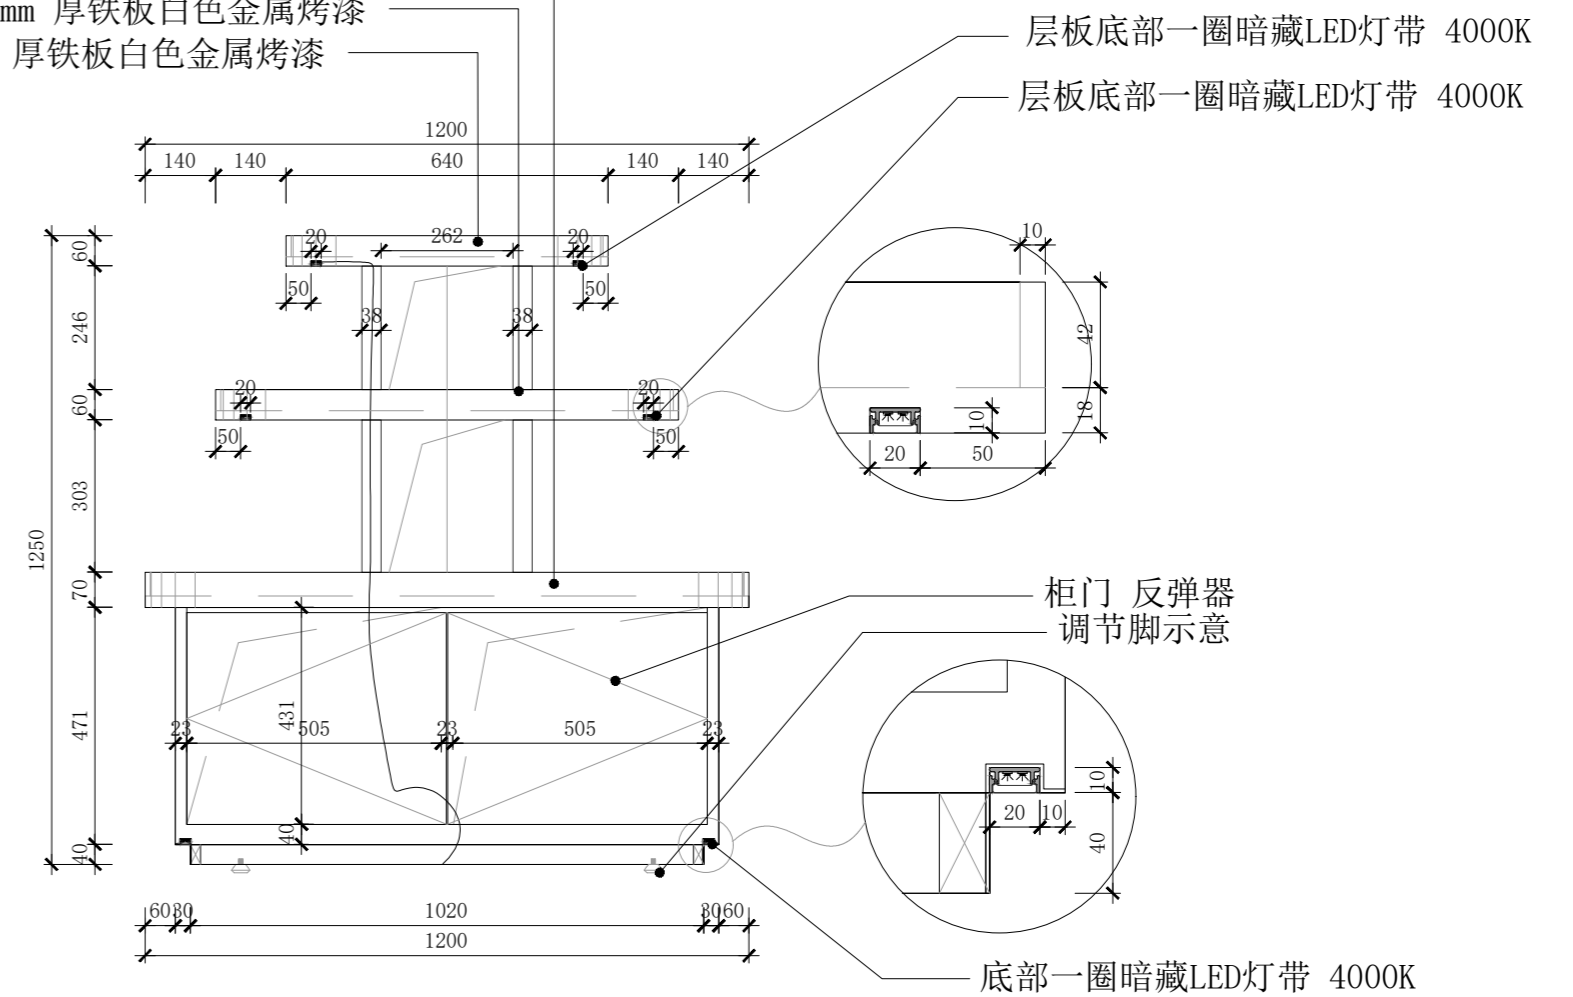


剖视图

Kiokii and 道具制作图	项目名称 PROJECT TITLE	图名 DRAWING TITLE	生活中岛台(阶梯)		比例 SCALE	1:15	图别	A2	备注： 1. 非得本公司设计师之书面批准，不得随意将任何部分翻印； 2. 切勿以比例量度此图，一切以图内数字所示为准； 3. 施工单位必须在工地核对图内所示数字之准确，如发现有任何矛盾处，应通知设计师，方可施工。 4. 本图纸为装饰设计图纸，施工单位需对结构、安全、可行性等方面进行二次深化，并与设计方进行沟通确认，以确保效果与质量。
	设计 DESIGN	审核 APPROVE			日期 DATE	2026/03/05	图纸序号		
	制图 DRAW	项目跟进 COORDINATOR			测绘 SURVEY		图纸编号	DJ-11	


备注： 材质如未标注均采用1.2厚铁板 白色哑光金属烤漆

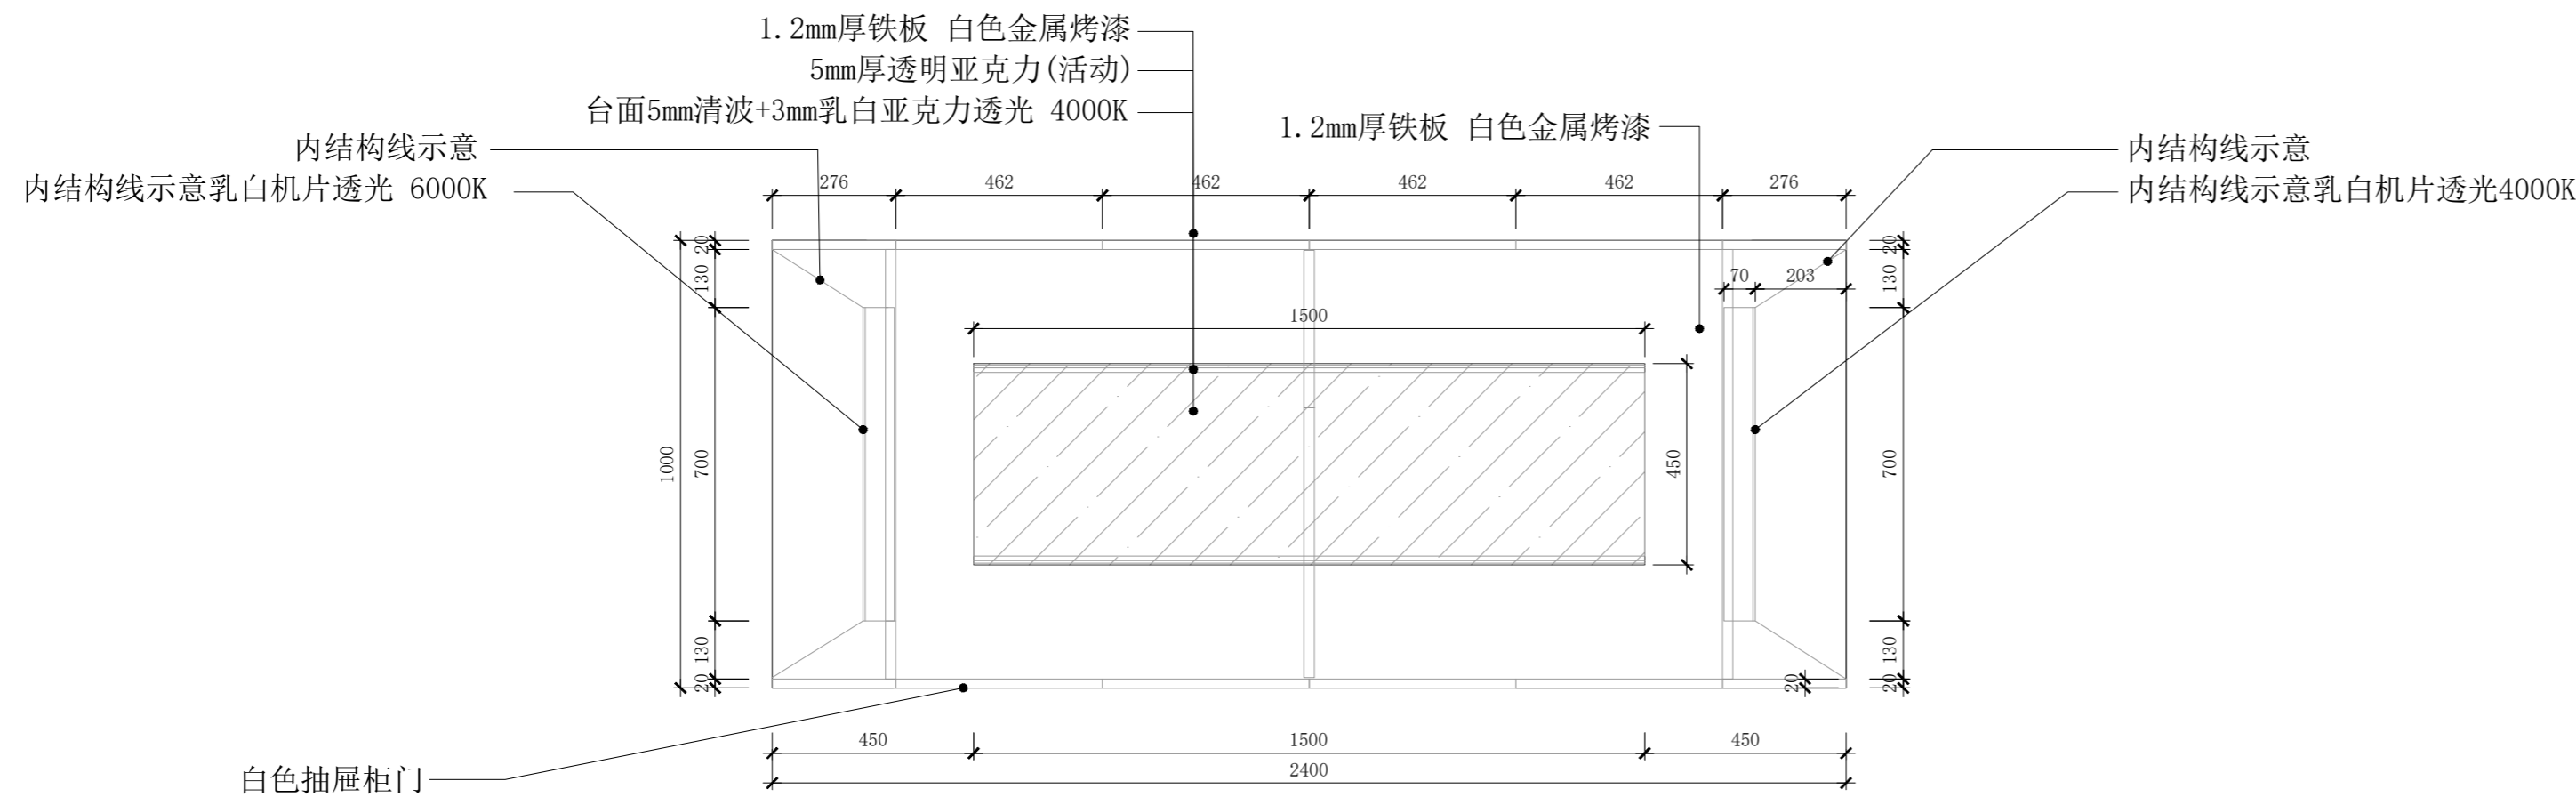

**俯视图**

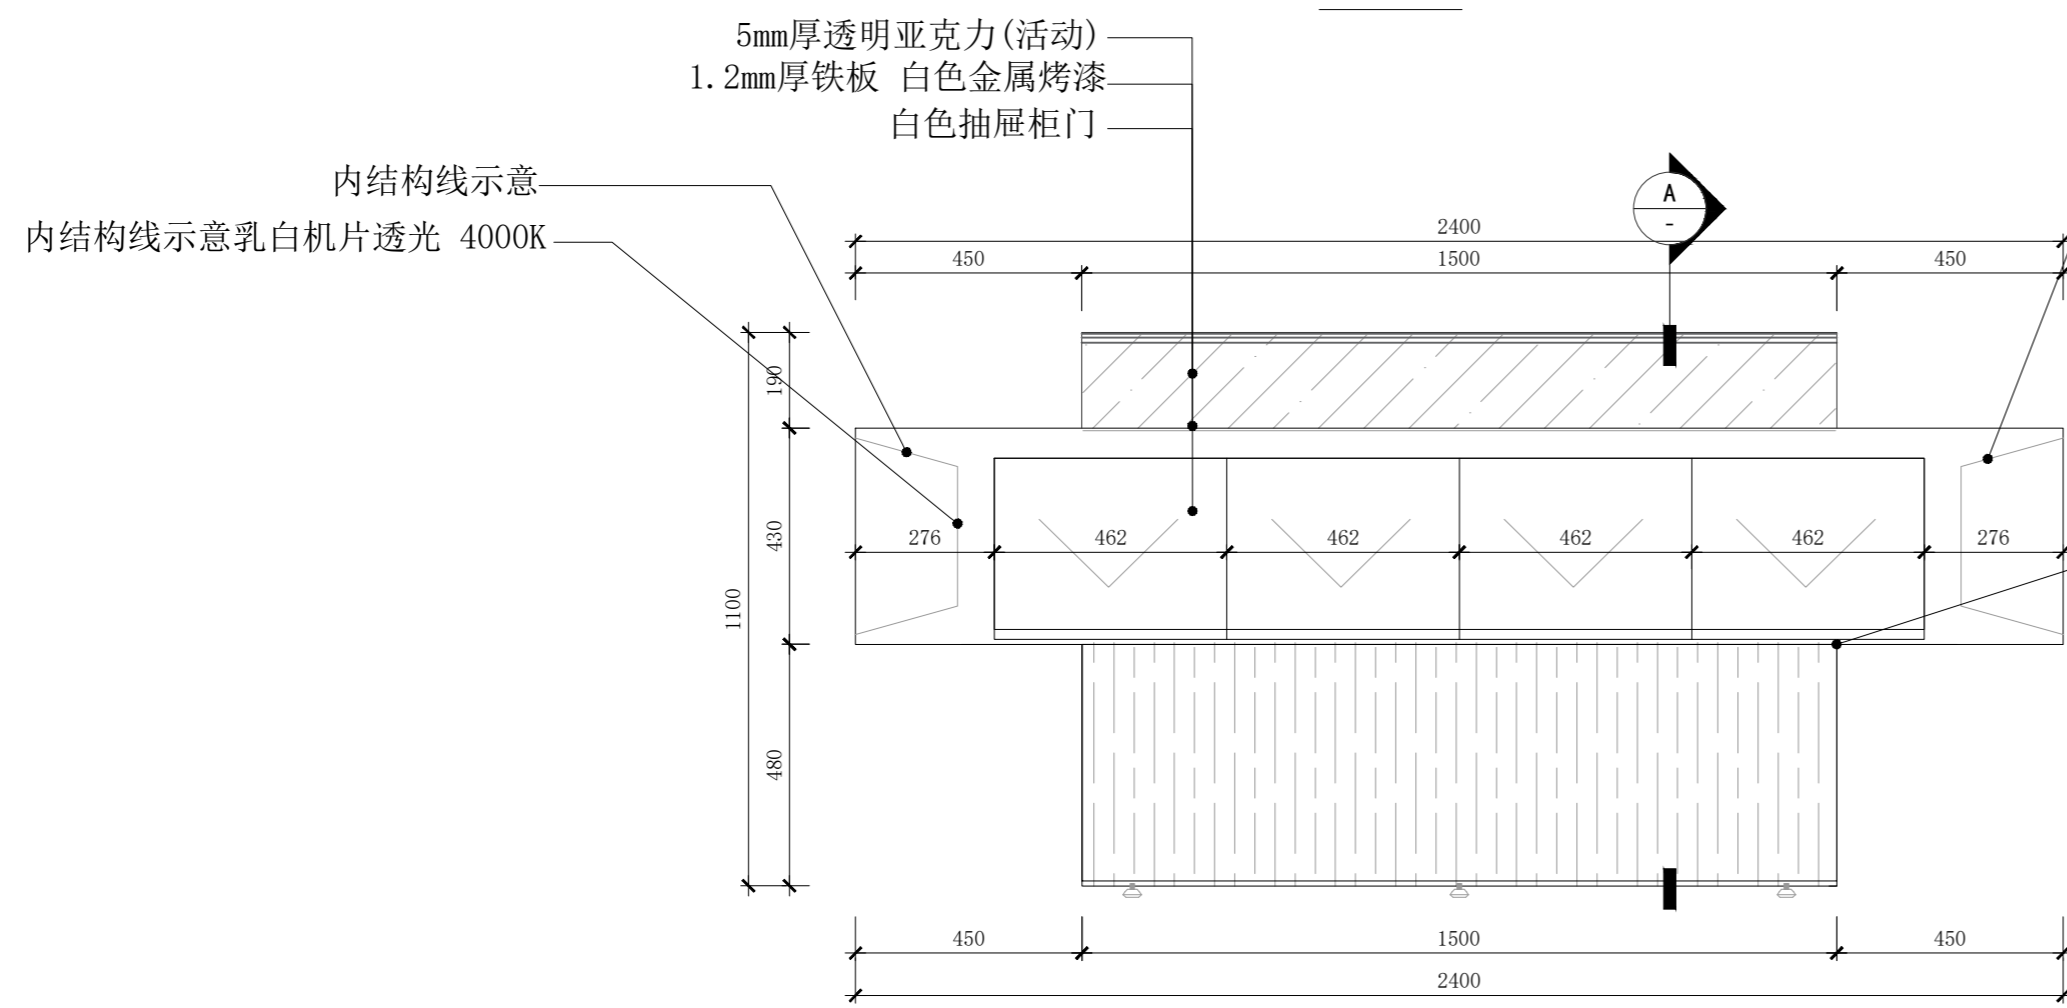

**前视图**

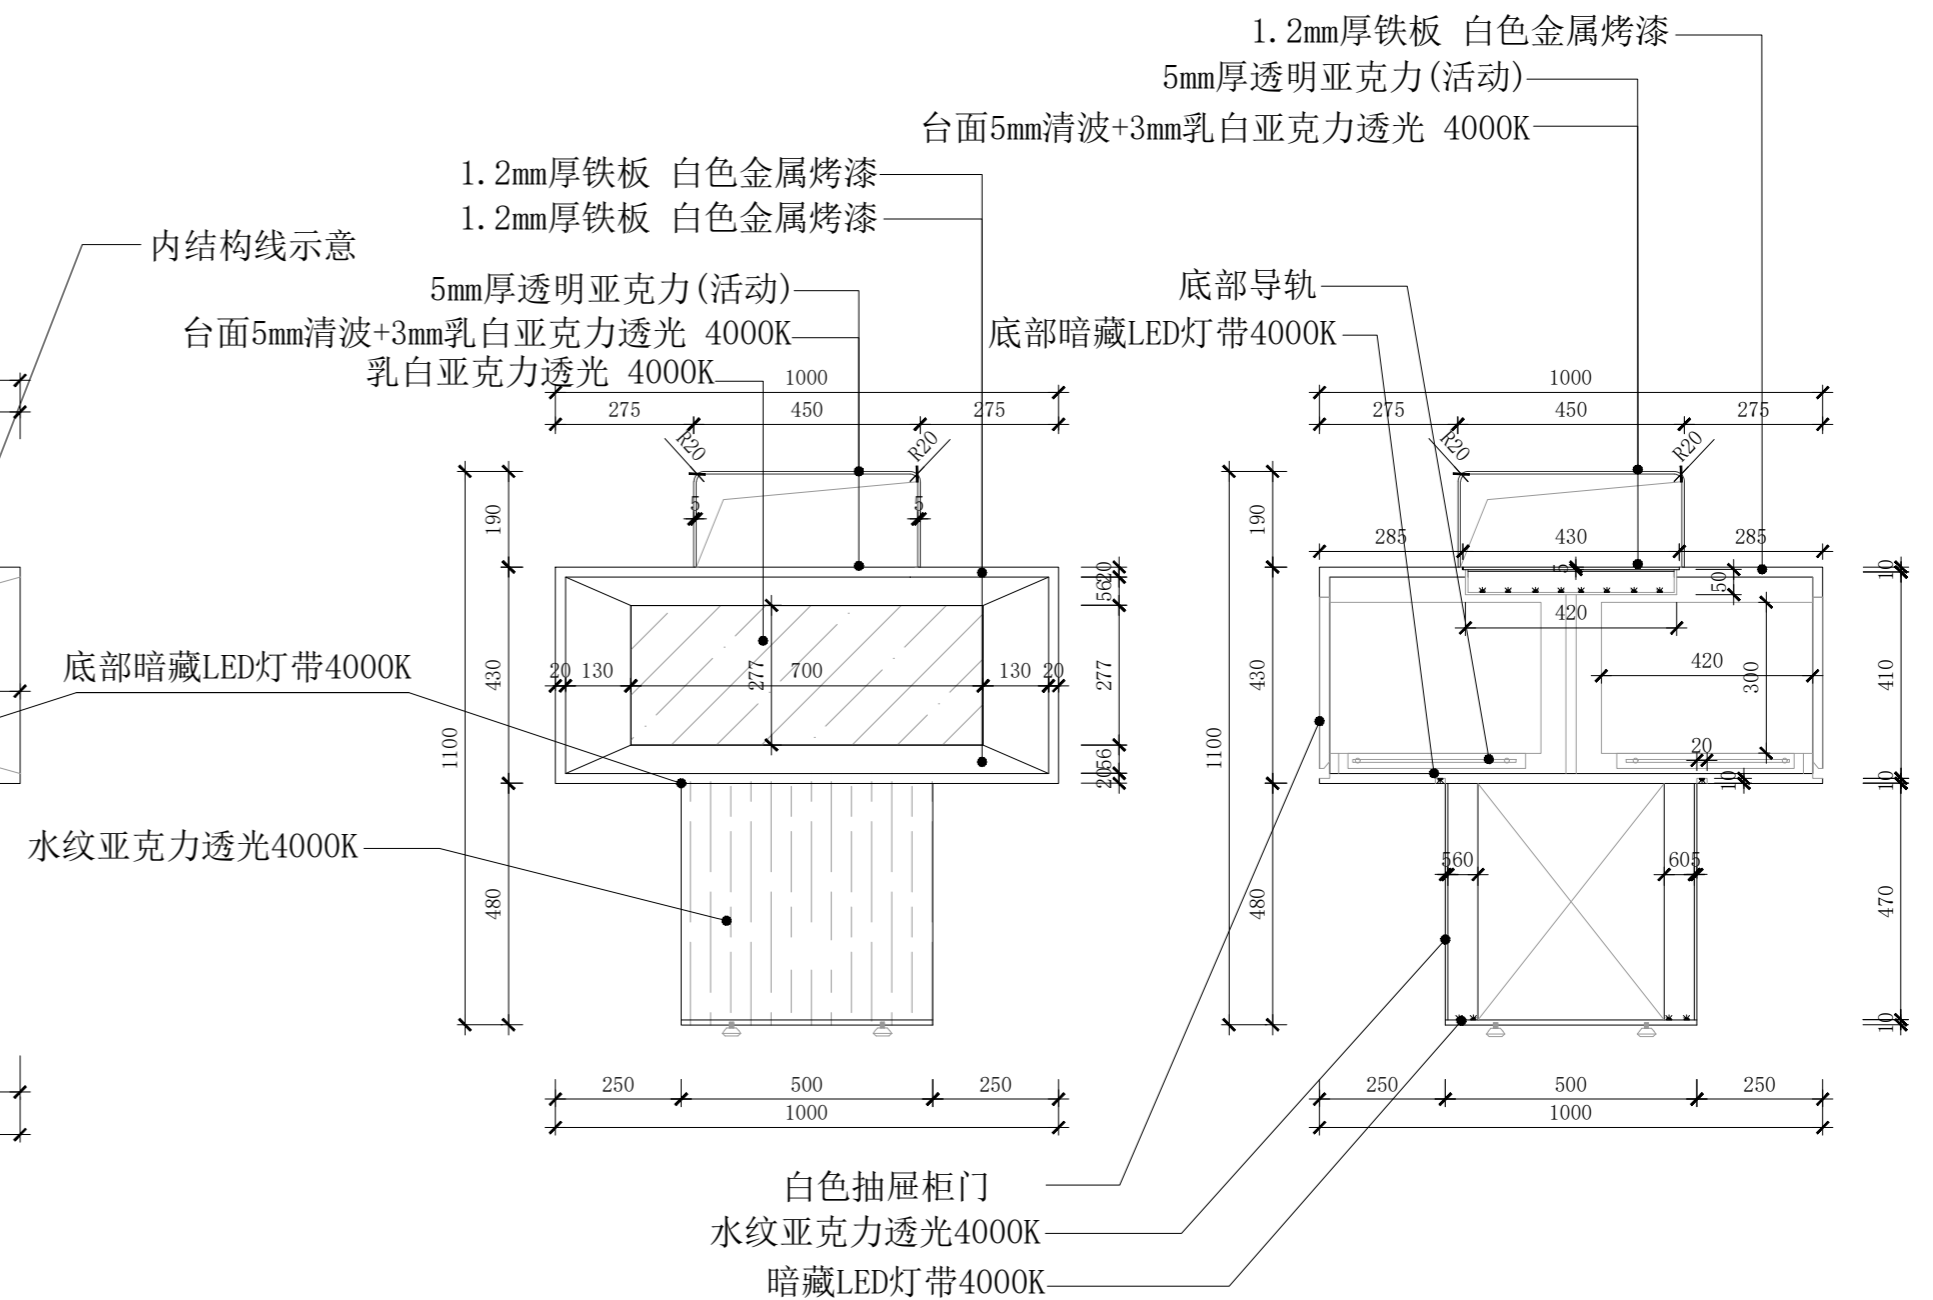


**侧视图**



**剖视图**

Kiokii and 道具制作图	项目名称 PROJECT TITLE	图名 DRAWING TITLE	首饰中岛台		比例 SCALE	1:15	图别	A2	备注： 1. 非得本公司设计师之书面批准，不得随意将任何部分翻印； 2. 切勿以比例量度此图，一切以图内数字所示为准； 3. 施工单位必须在工地核对图内所示数字之准确，如发现有任何矛盾处，应通知设计师，方可施工。 4. 本图纸为装饰设计图纸，施工单位需对结构、安全、可行性等方面进行二次深化，并与设计方进行沟通确认，以确保效果与质量。
		设计 DESIGN	审核 APPROVE		日期 DATE	2026/03/05	图纸序号		
		制图 DRAW	项目跟进 COORDINATOR		测绘 SURVEY		图纸编号	DJ-12	


备注： 材质如未标注均采用1.2厚铁板 白色哑光金属烤漆

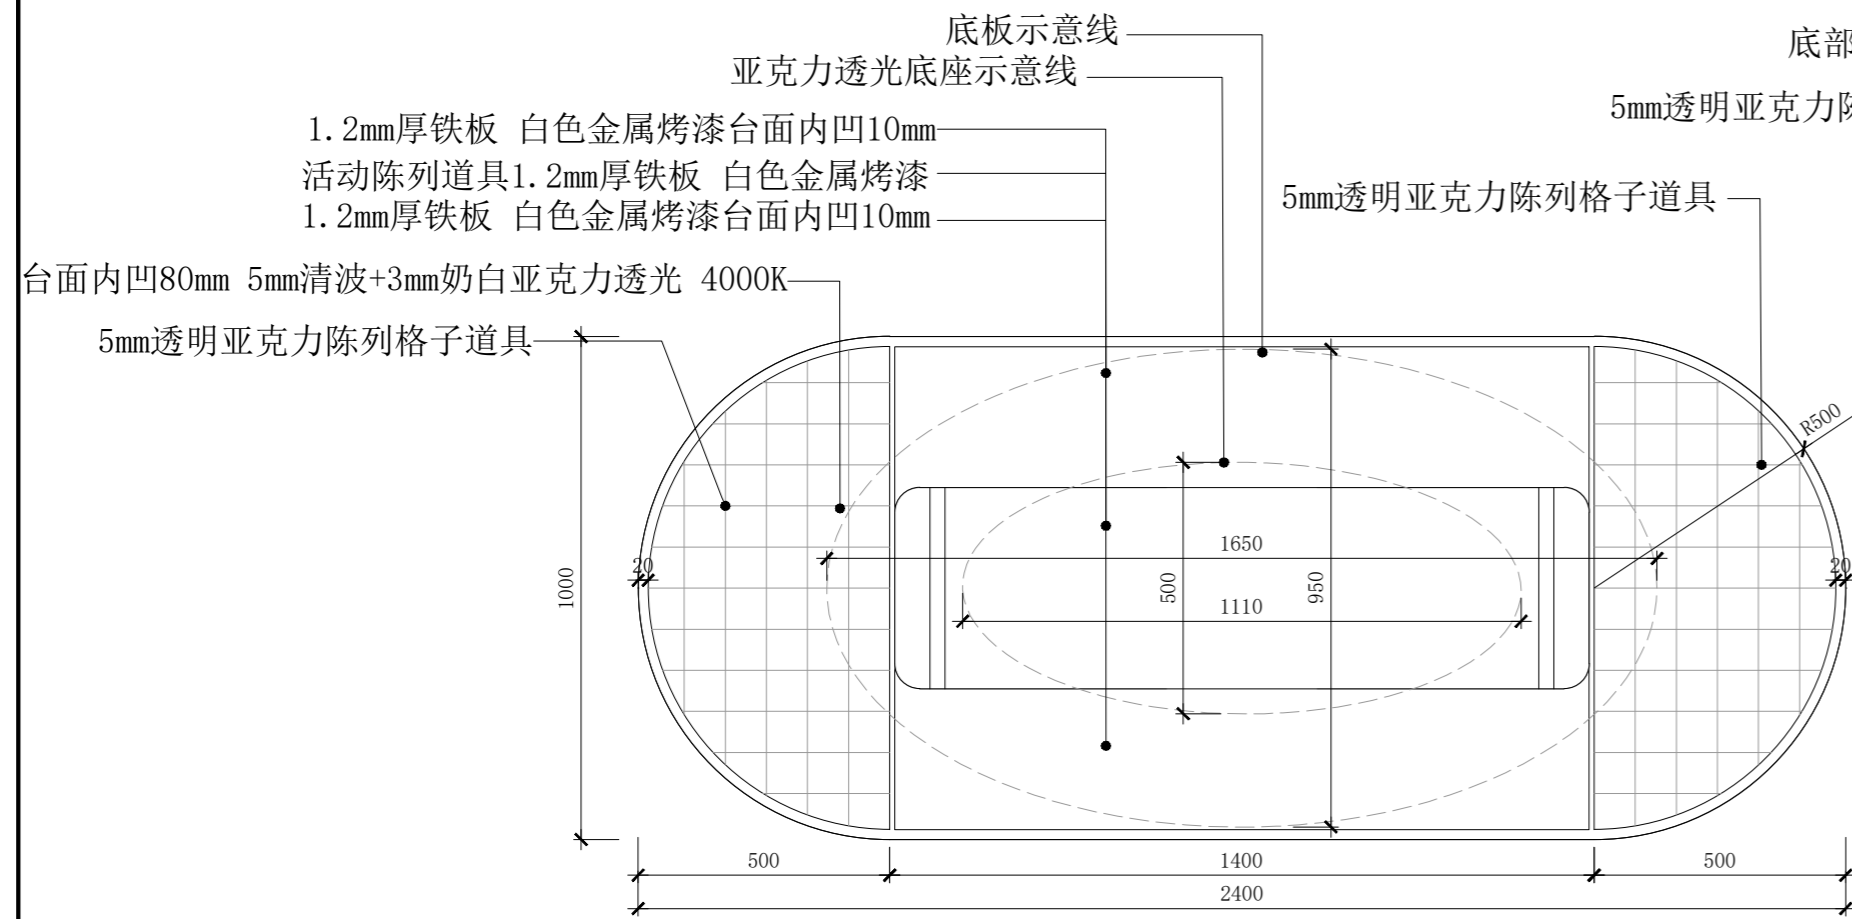


俯视图

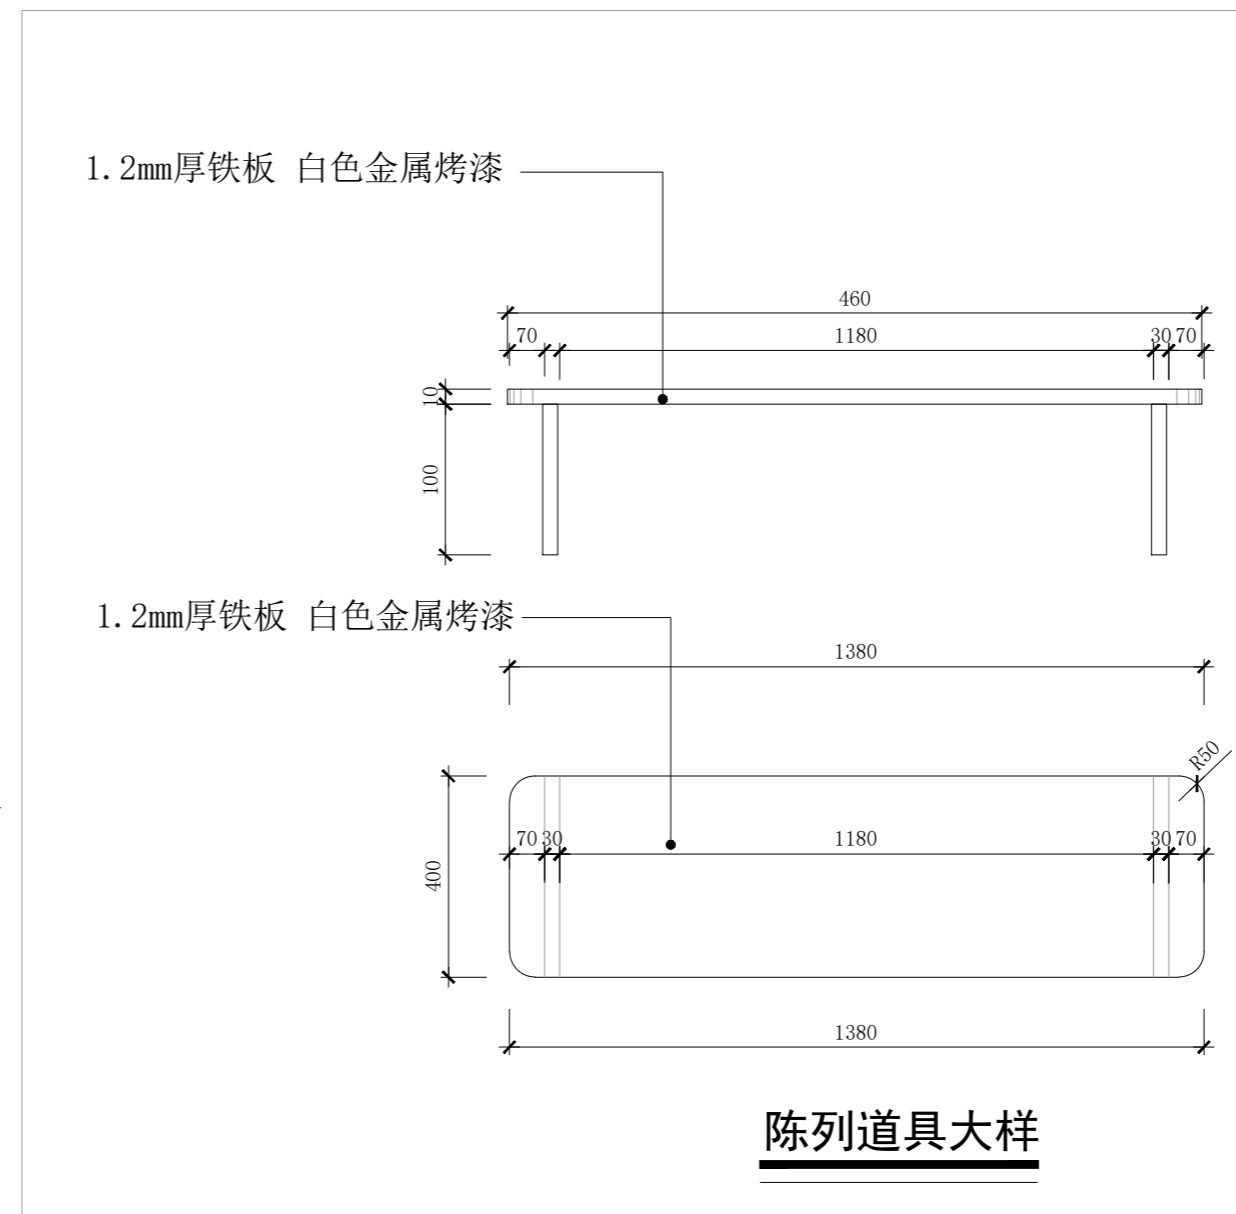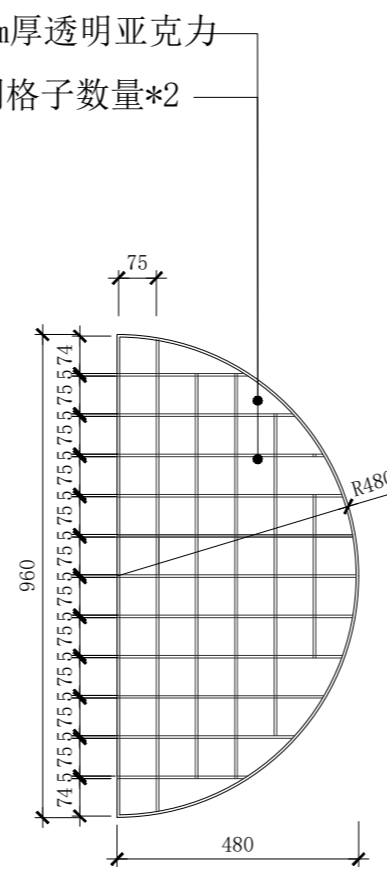


陈列道具大样

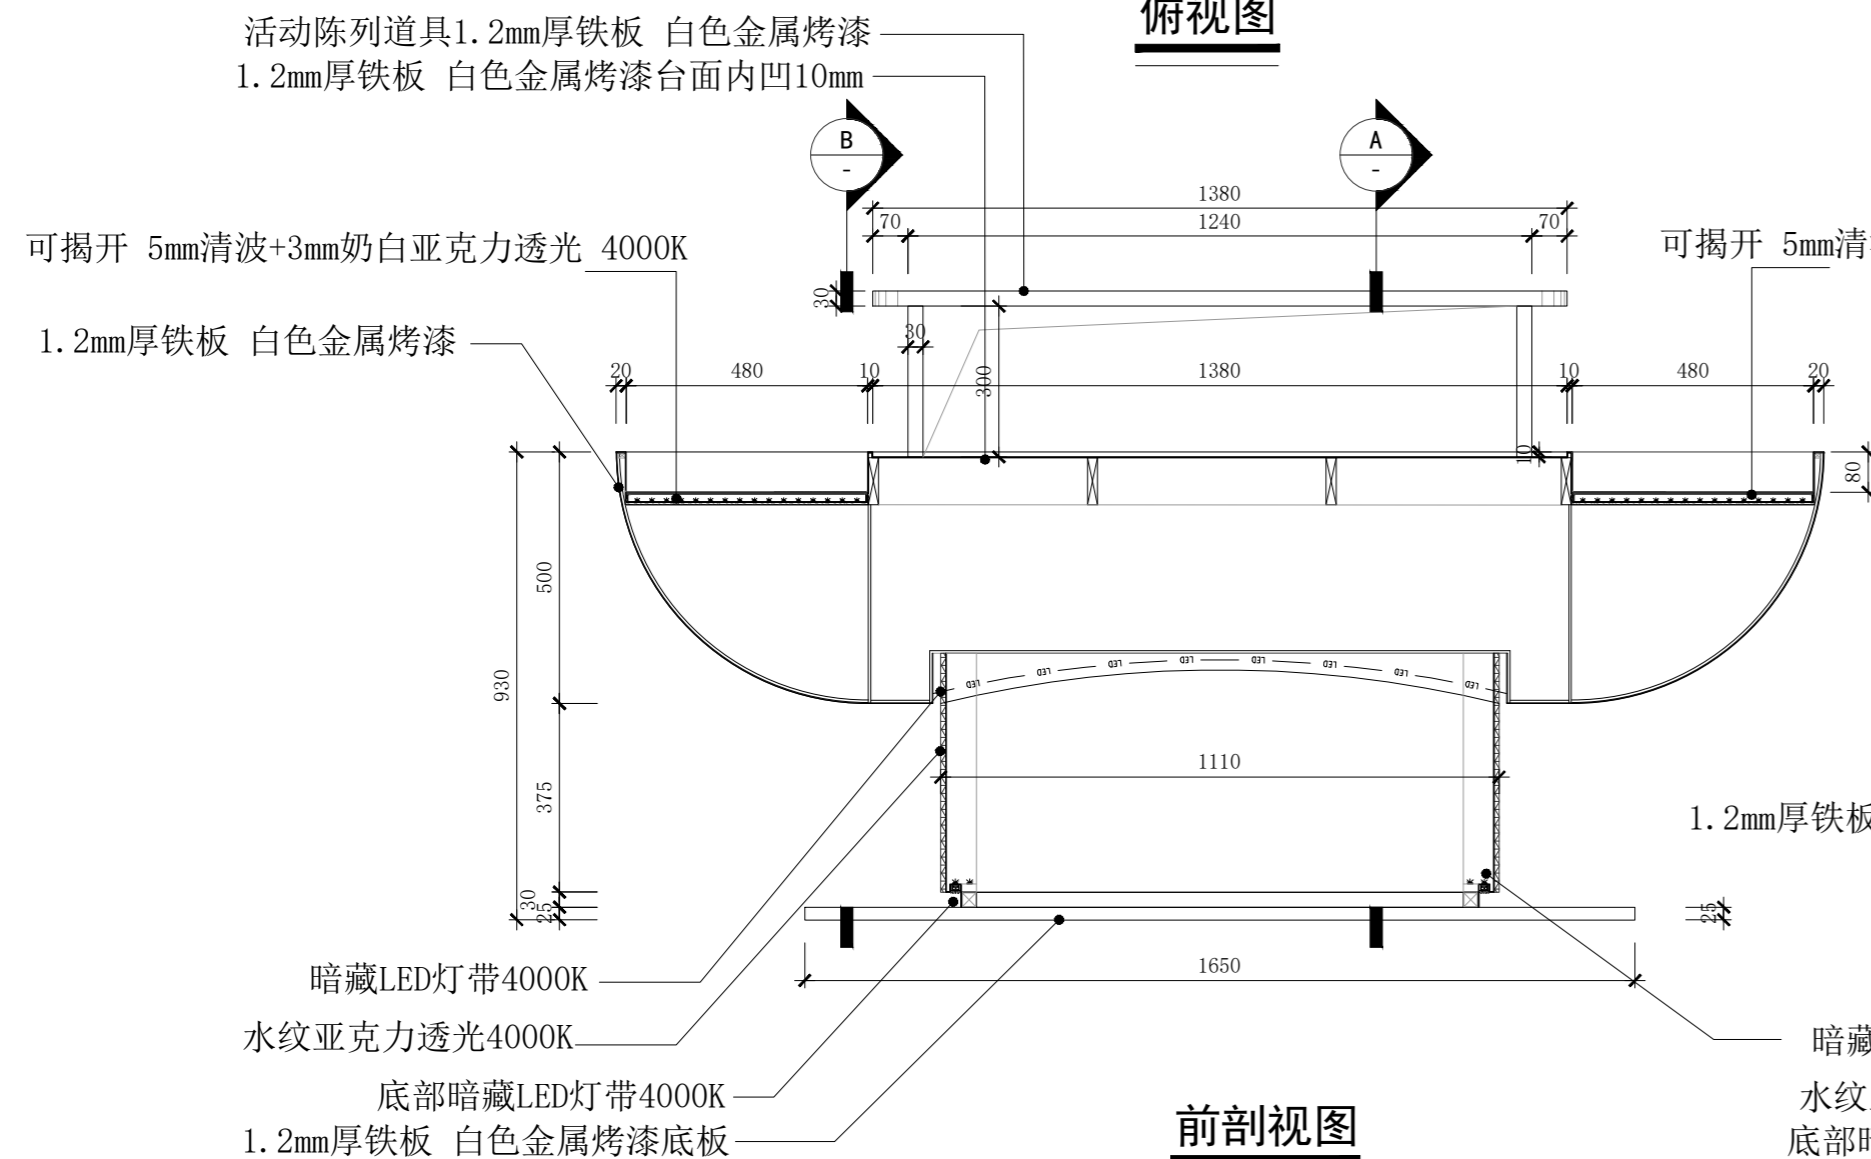

前剖视图

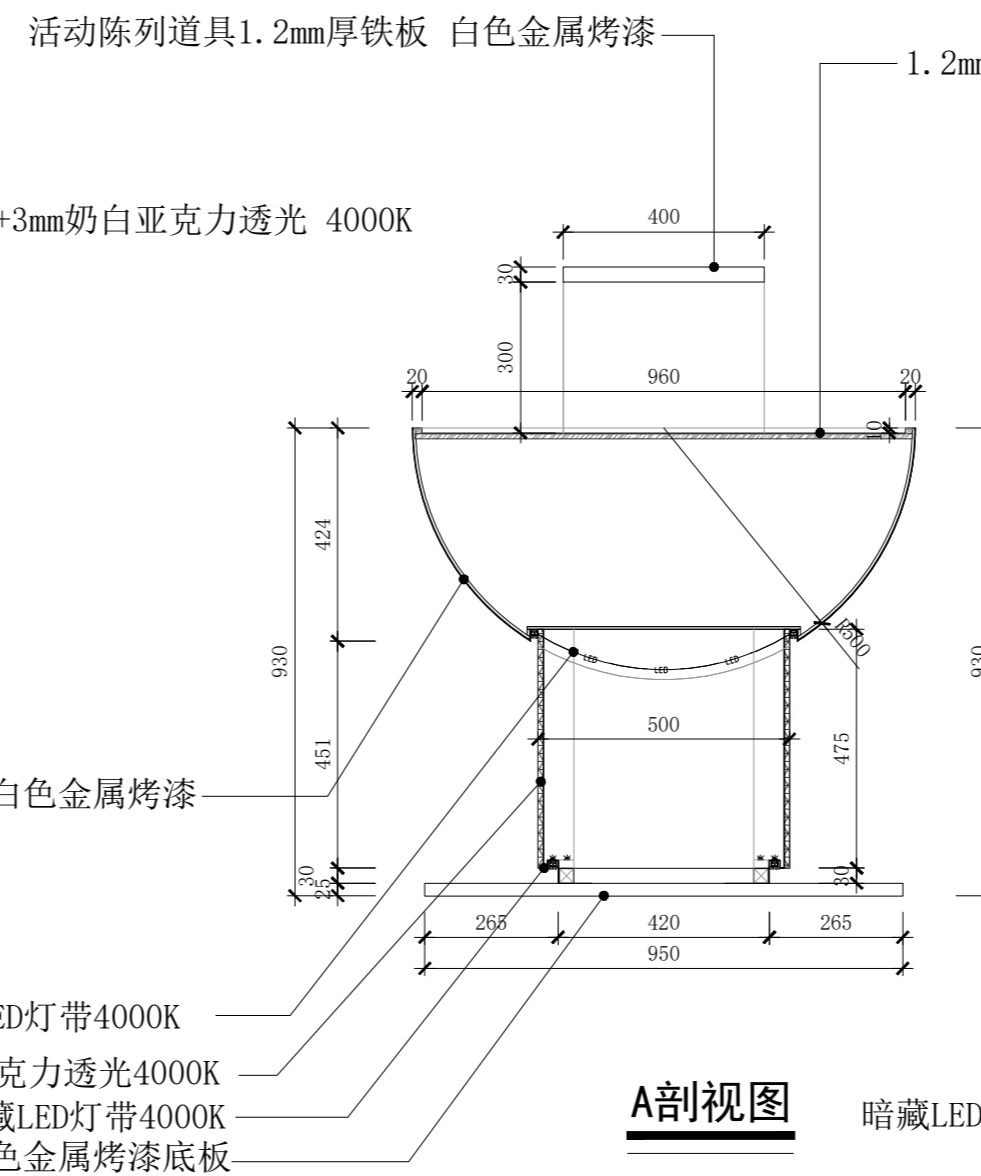


A剖视图

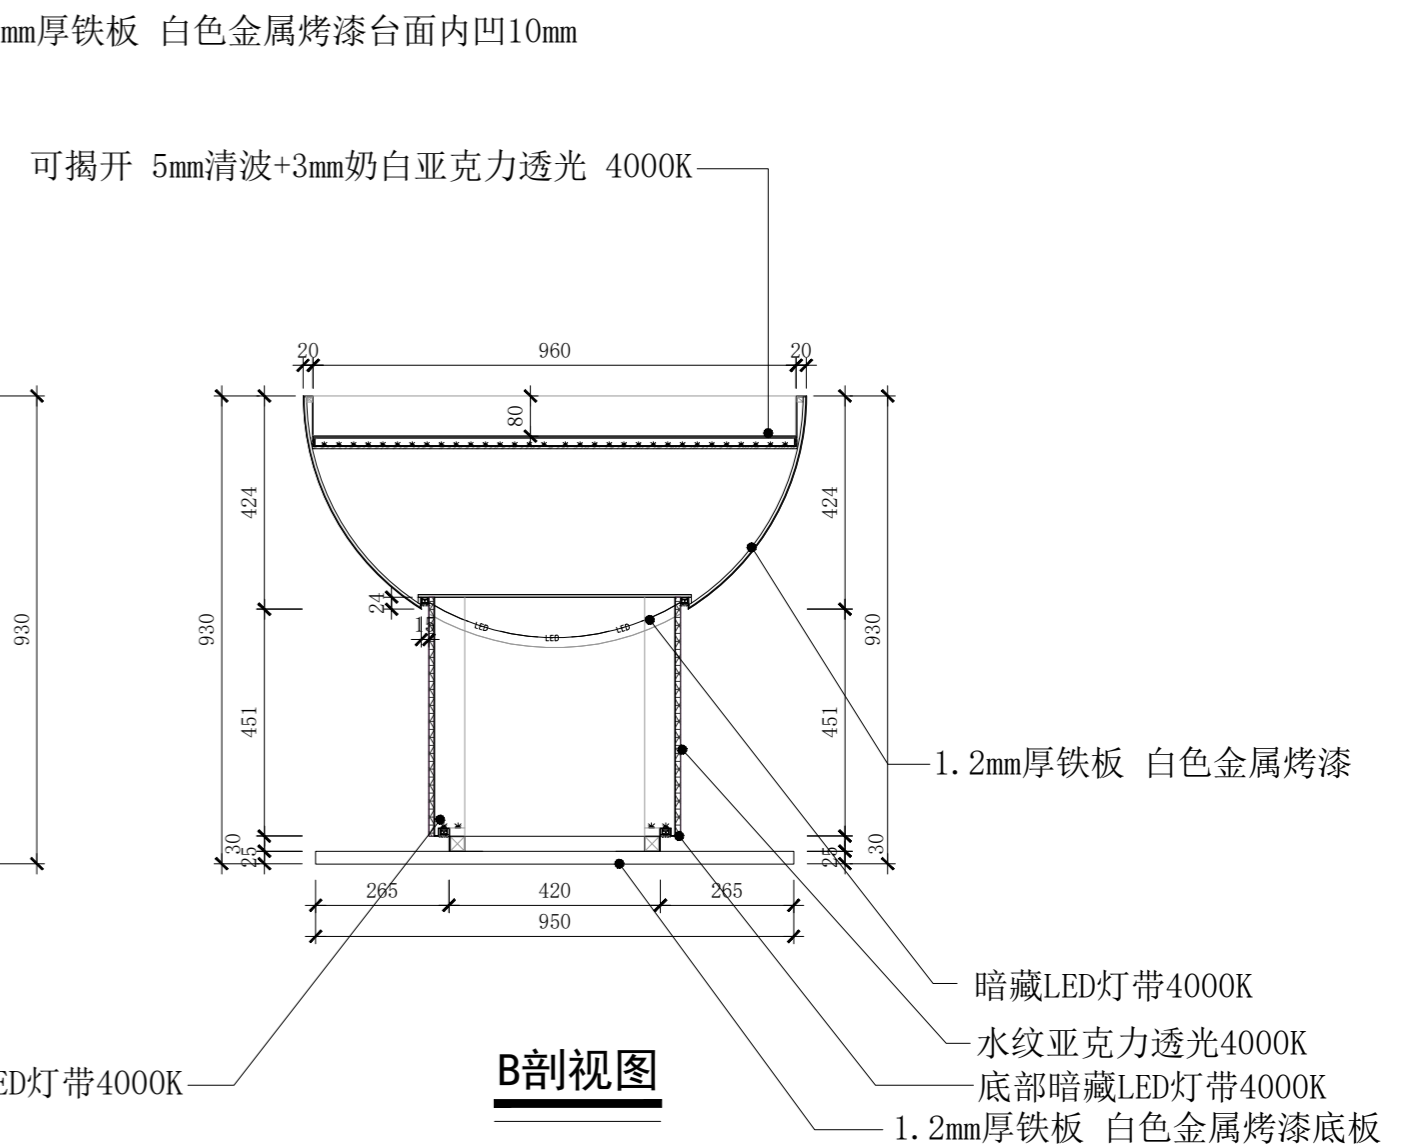


B剖视图

<p><b>Kiokii and 道具制作图</b></p>	<p>项目名称 PROJECT TITLE</p>	<p>图名 DRAWING TITLE</p>	<p>发饰中岛台</p>		<p>比例 SCALE</p>	<p>1:15</p>	<p>图别</p>	<p>A2</p>	<p>备注： 1. 非得本公司设计师之书面批准，不得随意将任何部分翻印； 2. 切勿以比例量度此图，一切以图内数字所示为准； 3. 施工单位必须在工地核对图内所示数字之准确，如发现有任何矛盾处，应通知设计师，方可施工。 4. 本图纸为装饰设计图纸，施工单位需对结构、安全、可行性等方面进行二次深化，并与设计方进行沟通确认，以确保效果与质量。</p>
	<p>设计 DESIGN</p>	<p>审核 APPROVE</p>	<p>日期 DATE</p>		<p>2026/03/05</p>	<p>图纸序号</p>			
	<p>制图 DRAW</p>	<p>项目跟进 COORDINATOR</p>	<p>测绘 SURVEY</p>			<p>图纸编号</p>	<p>DJ-13</p>		


备注： 材质如未标注均采用1.2厚铁板 白色哑光金属烤漆

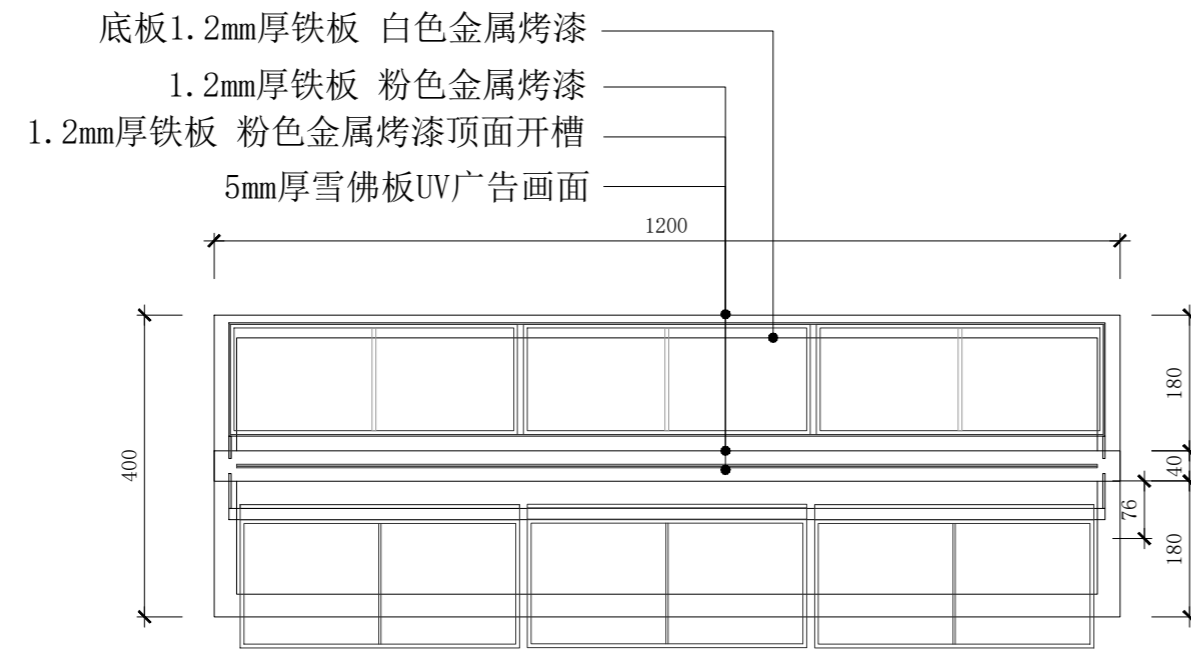


**俯视图**

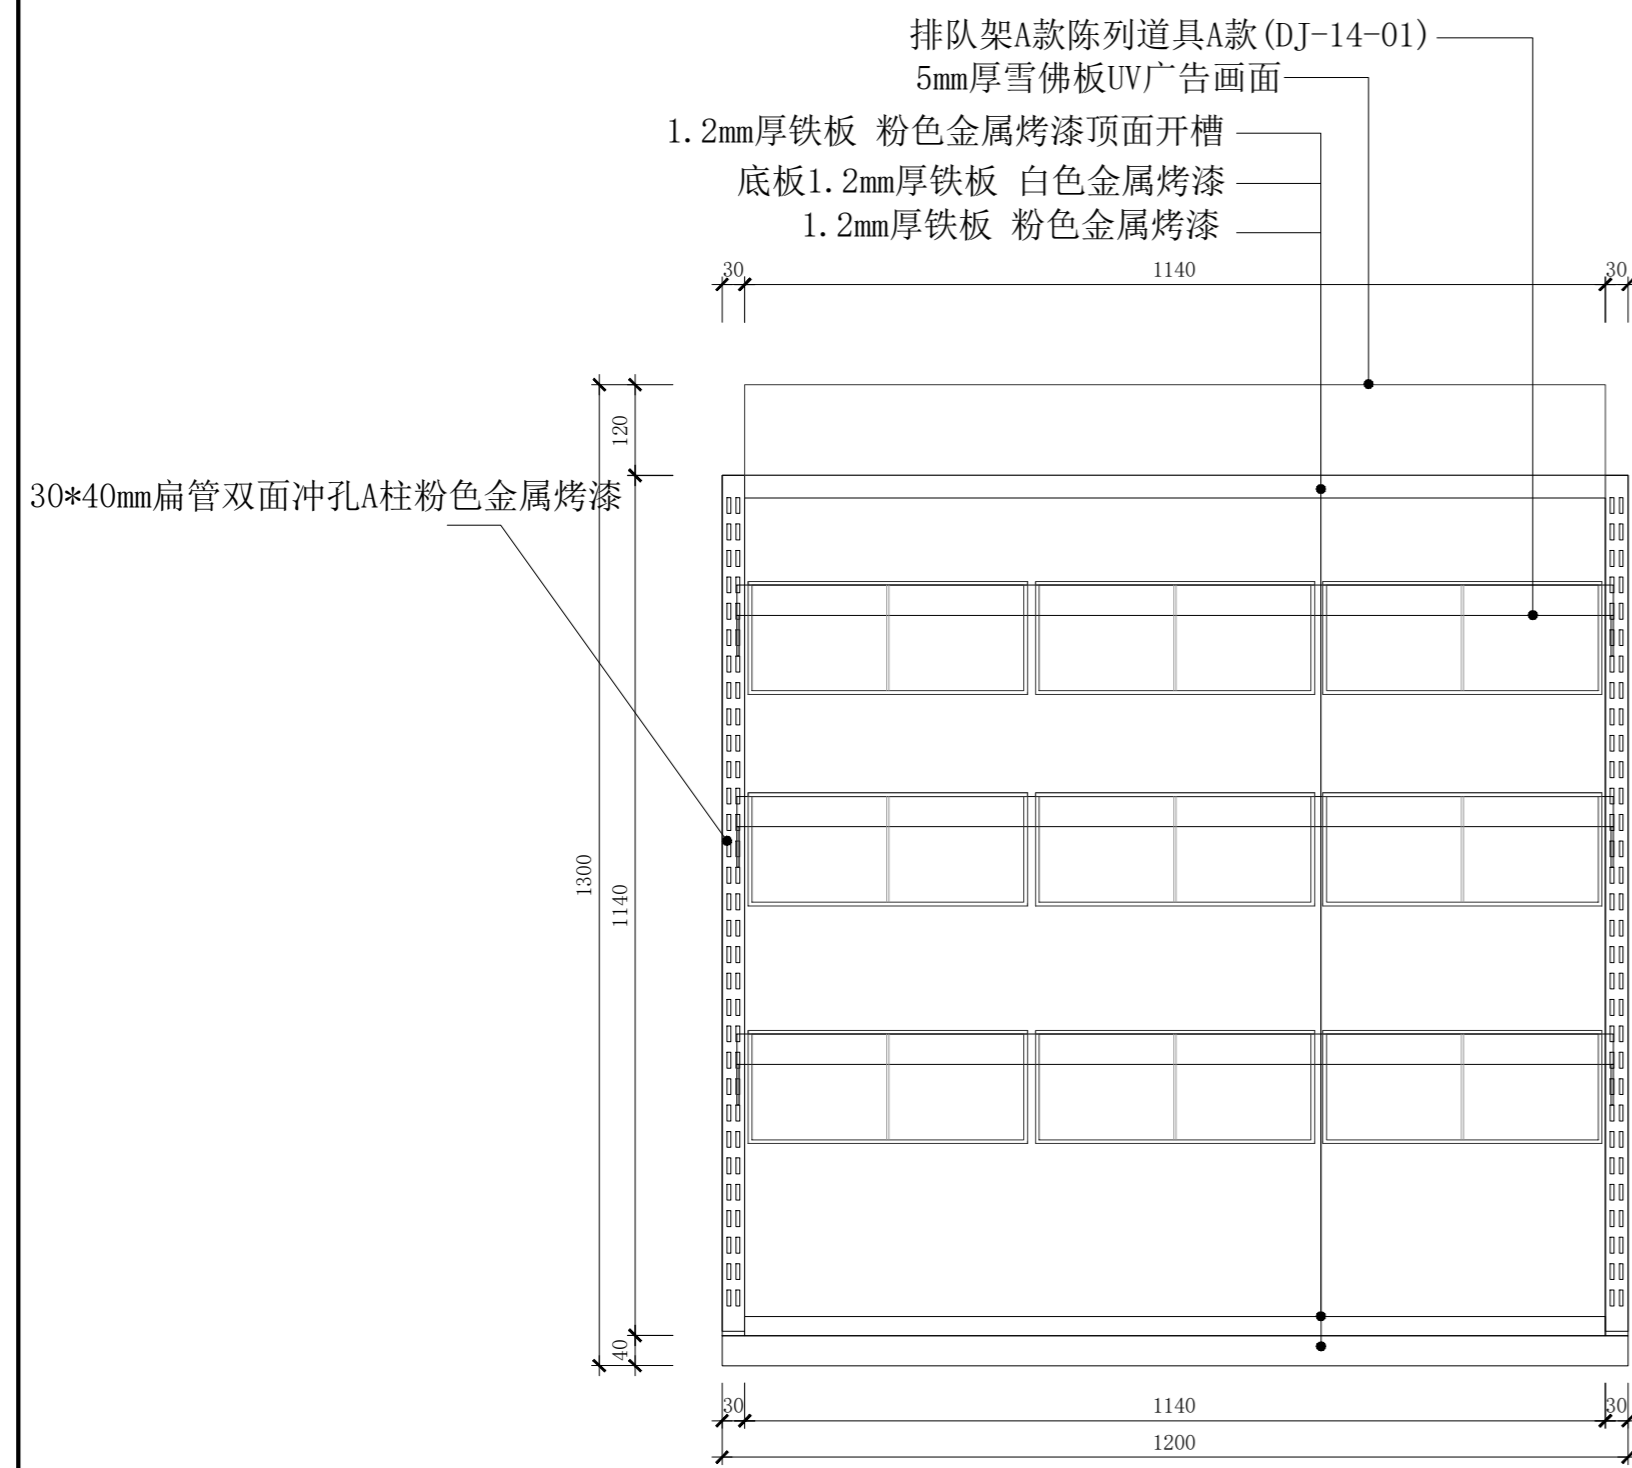

**前视图**

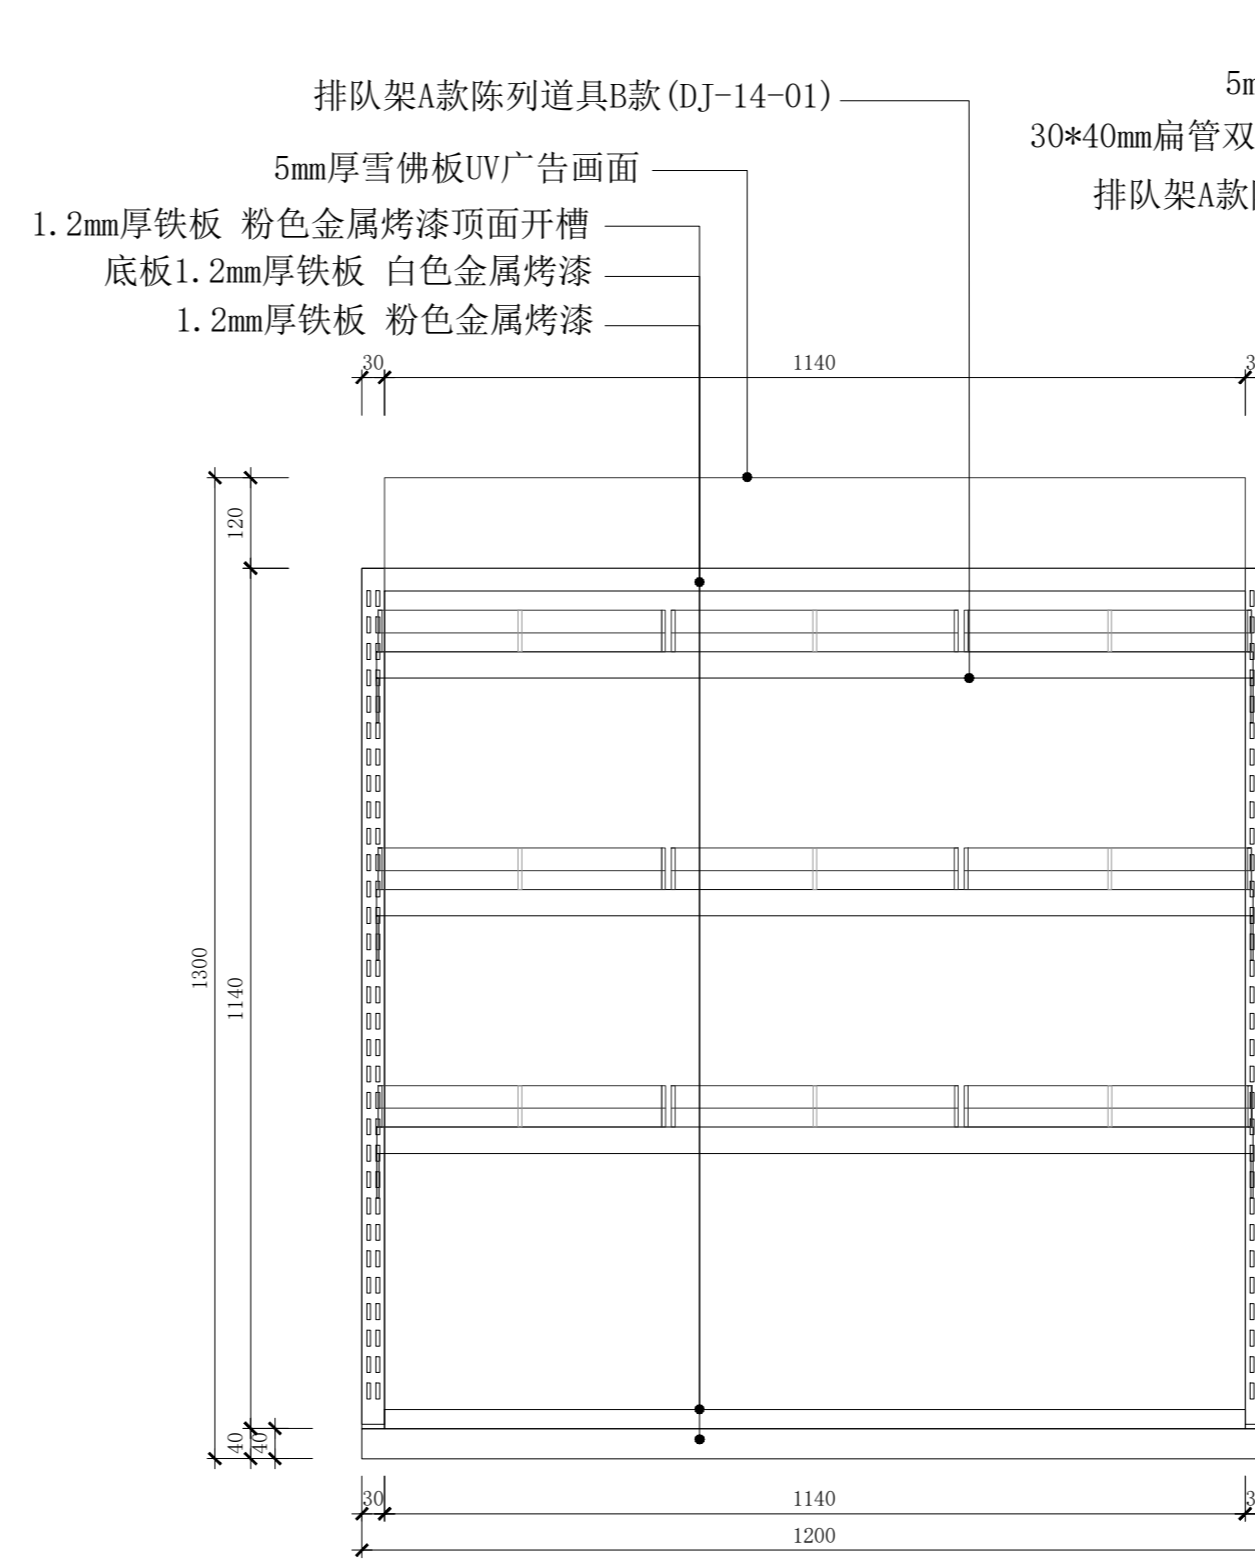


**后视图**

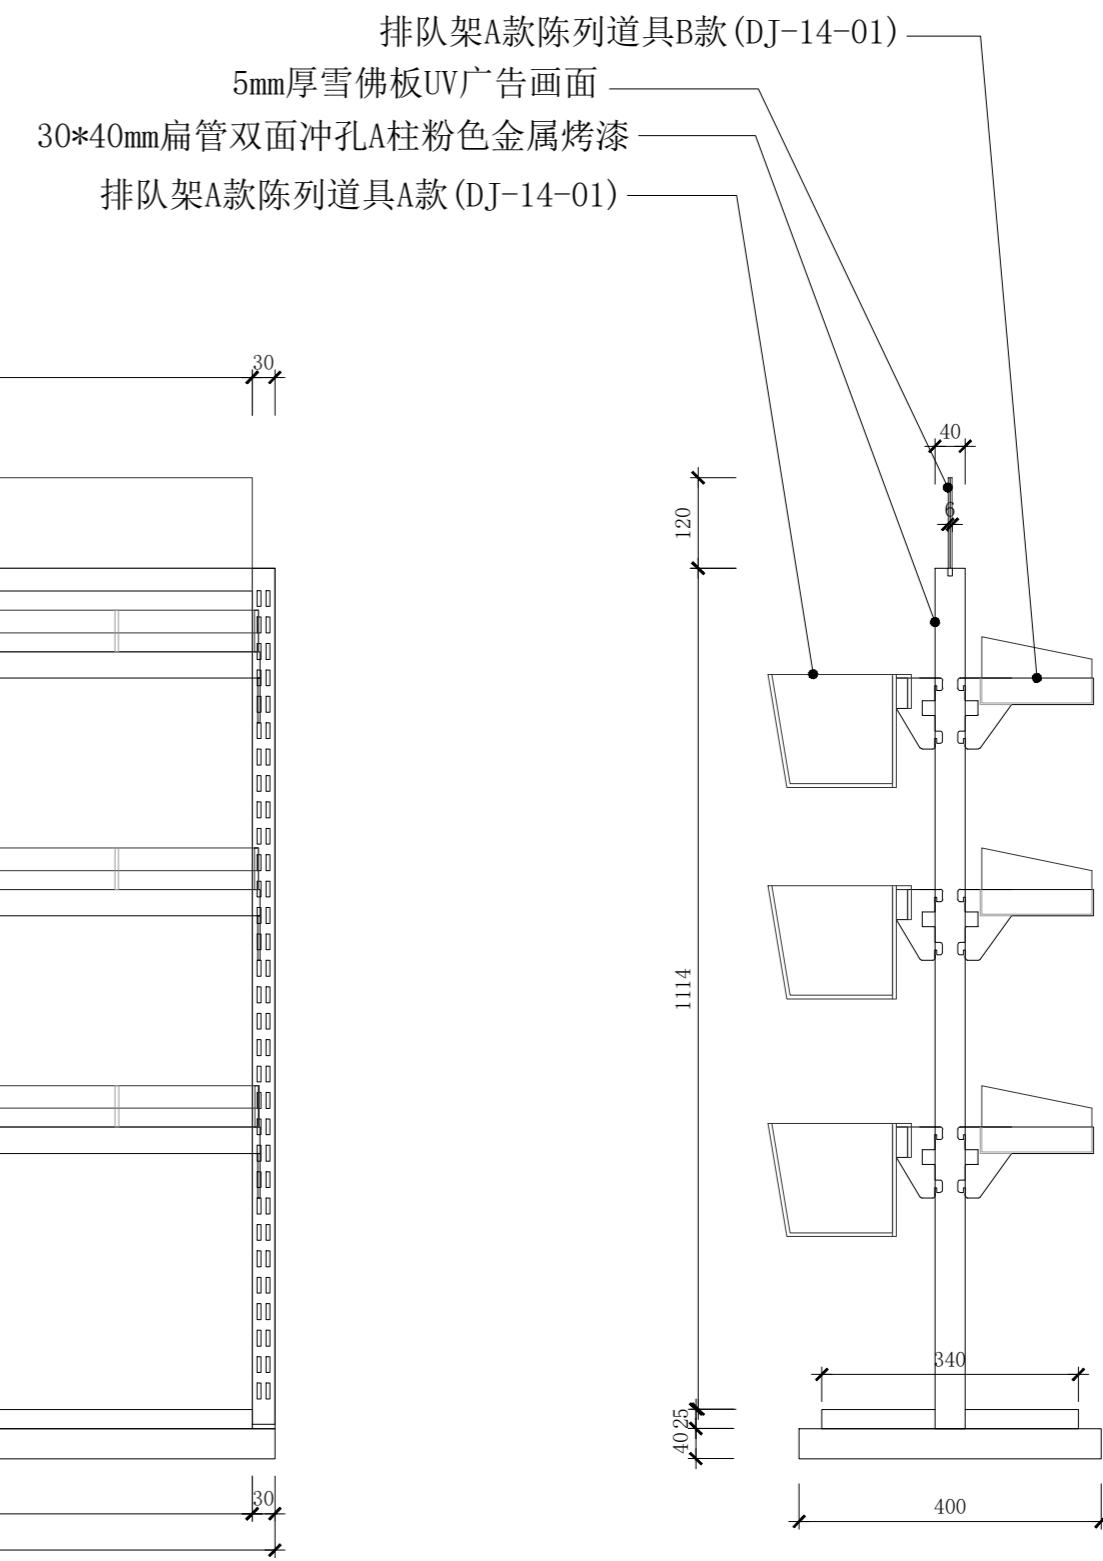


**侧视图**

Kiokii and 道具制作图	项目名称 PROJECT TITLE	图名 DRAWING TITLE	排队架A款		比例 SCALE	1:10	图别	A2	备注： 1. 非得本公司设计师之书面批准，不得随意将任何部分翻印； 2. 切勿以比例量度此图，一切以图内数字所示为准； 3. 施工单位必须在工地核对图内所示数字之准确，如发现有任何矛盾处，应通知设计师，方可施工。 4. 本图纸为装饰设计图纸，施工单位需对结构、安全、可行性等方面进行二次深化，并与设计方进行沟通确认，以确保效果与质量。
		设计 DESIGN	审核 APPROVE		日期 DATE	2026/03/05	图纸序号		
		制图 DRAW	项目跟进 COORDINATOR		测绘 SURVEY		图纸编号	DJ-14	

备注： 材质如未标注均采用1.2厚铁板 白色哑光金属烤漆

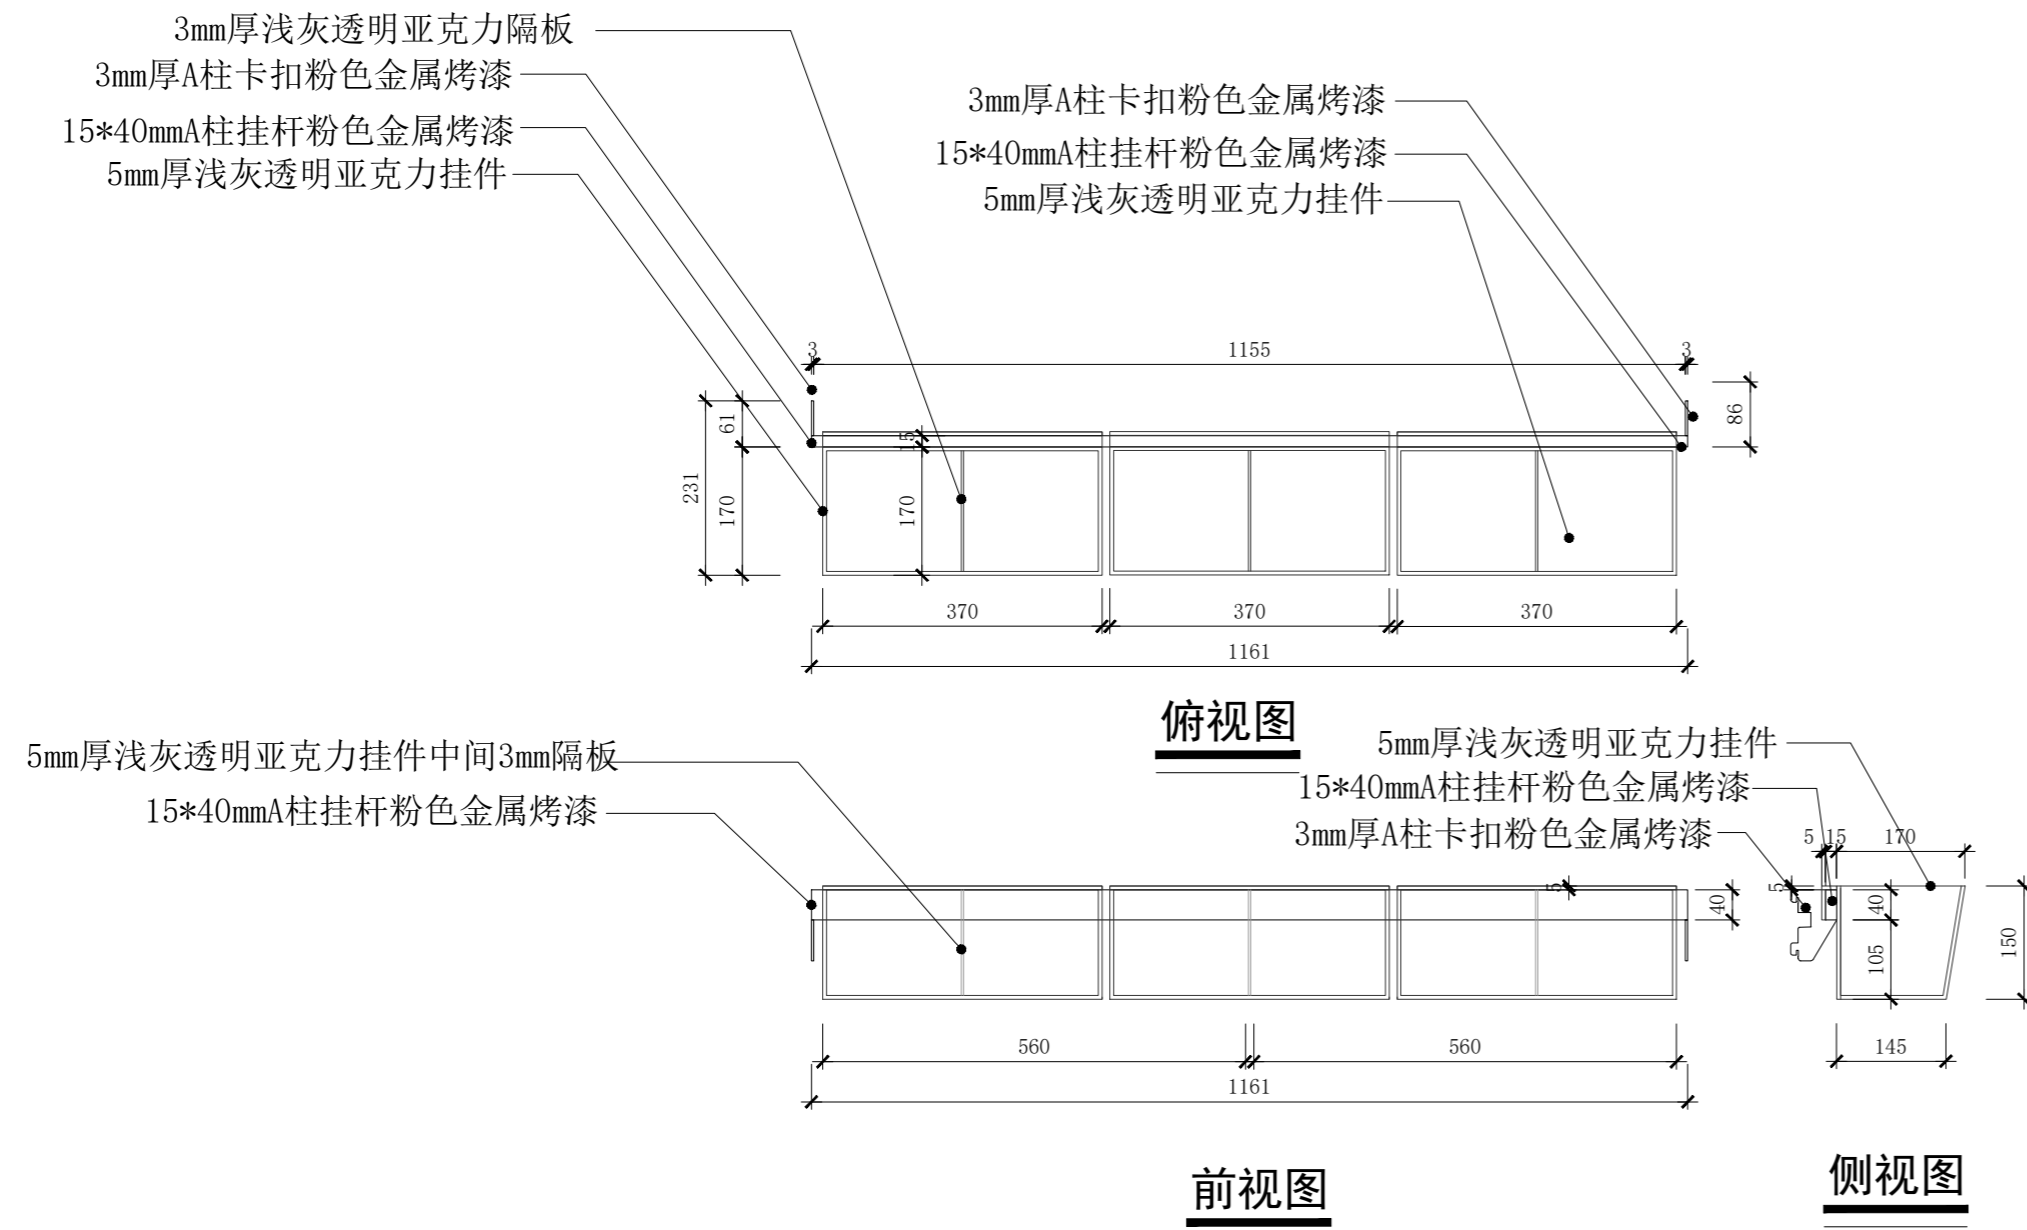


排队架A款陈列道具A

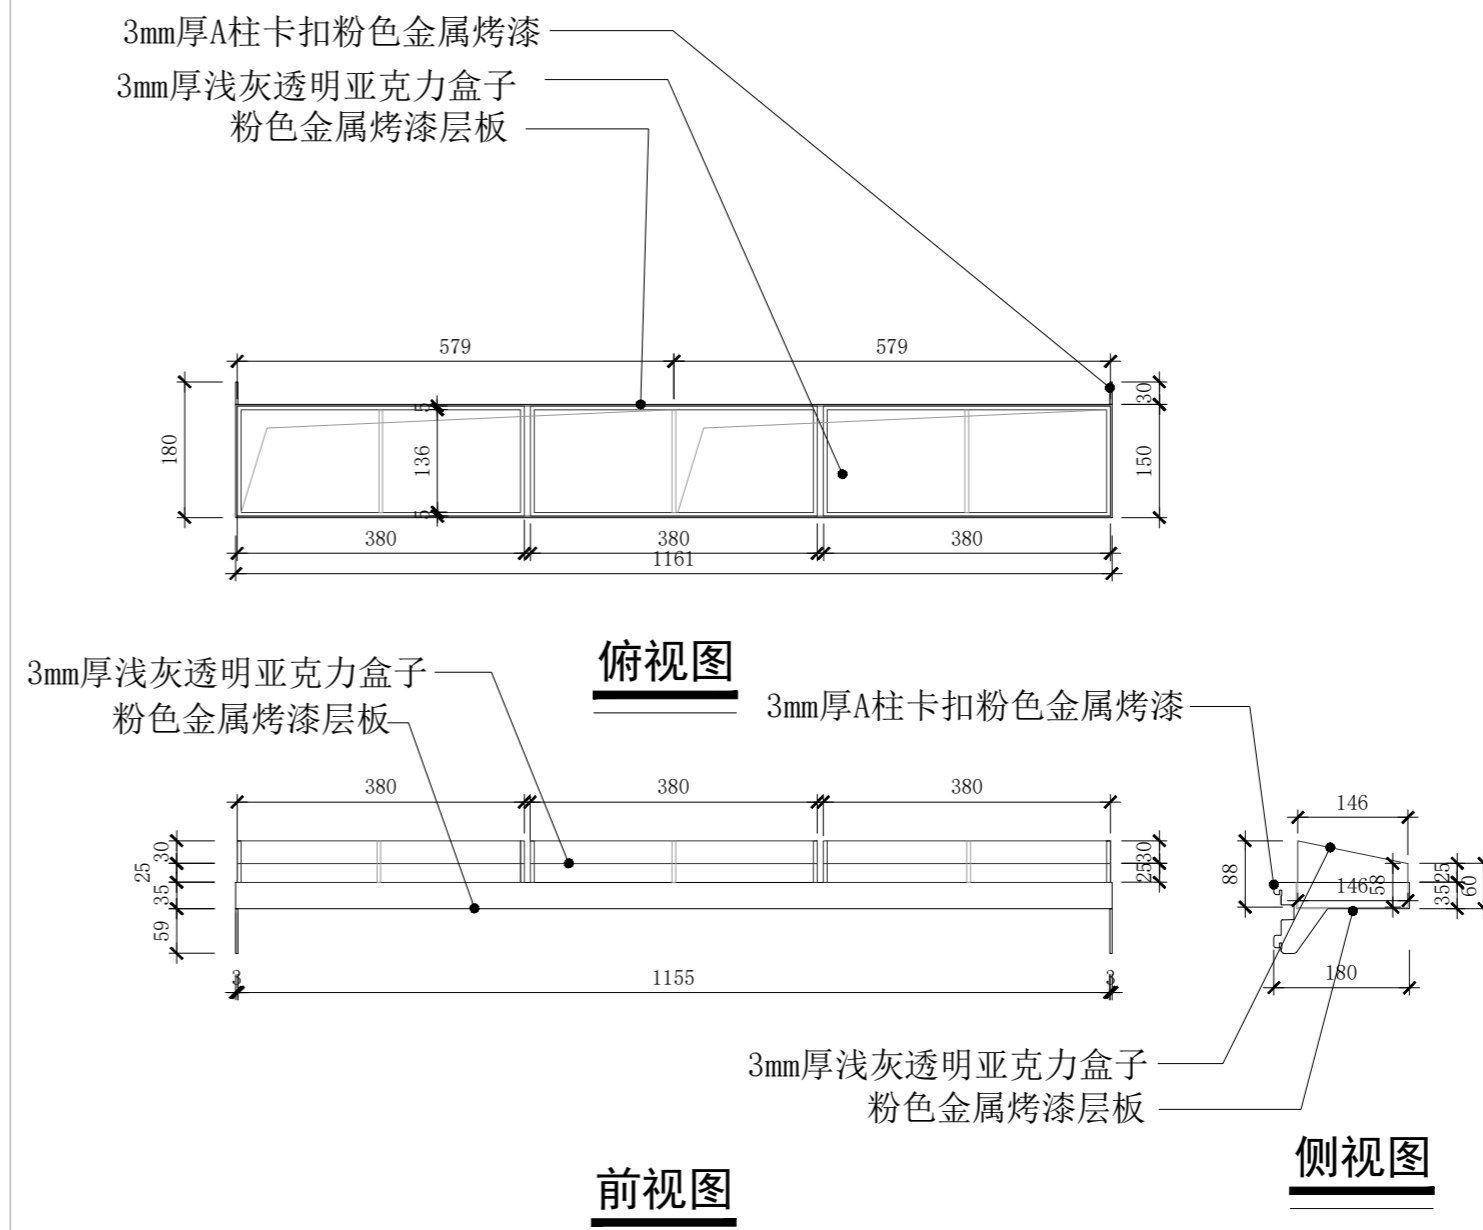


排队架A款陈列道具B

Kiokii and 道具制作图	项目名称 PROJECT TITLE	图名 DRAWING TITLE	排队架A款陈列道具			比例 SCALE	图别	A2	备注： 1. 非得本公司设计师之书面批准，不得随意将任何部分翻印； 2. 切勿以比例量度此图，一切以图内数字所示为准； 3. 施工单位必须在工地核对图内所示数字之准确，如发现有任何矛盾处，应通知设计师，方可施工。 4. 本图纸为装饰设计图纸，施工单位需对结构、安全、可行性等方面进行二次深化，并与设计方进行沟通确认，以确保效果与质量。
		设计 DESIGN	审核 APPROVE		日期 DATE		图纸序号		
		制图 DRAW	项目跟进 COORDINATOR		测绘 SURVEY		图纸编号	DJ-14-01	

备注： 材质如未标注均采用1.2厚铁板 白色哑光金属烤漆

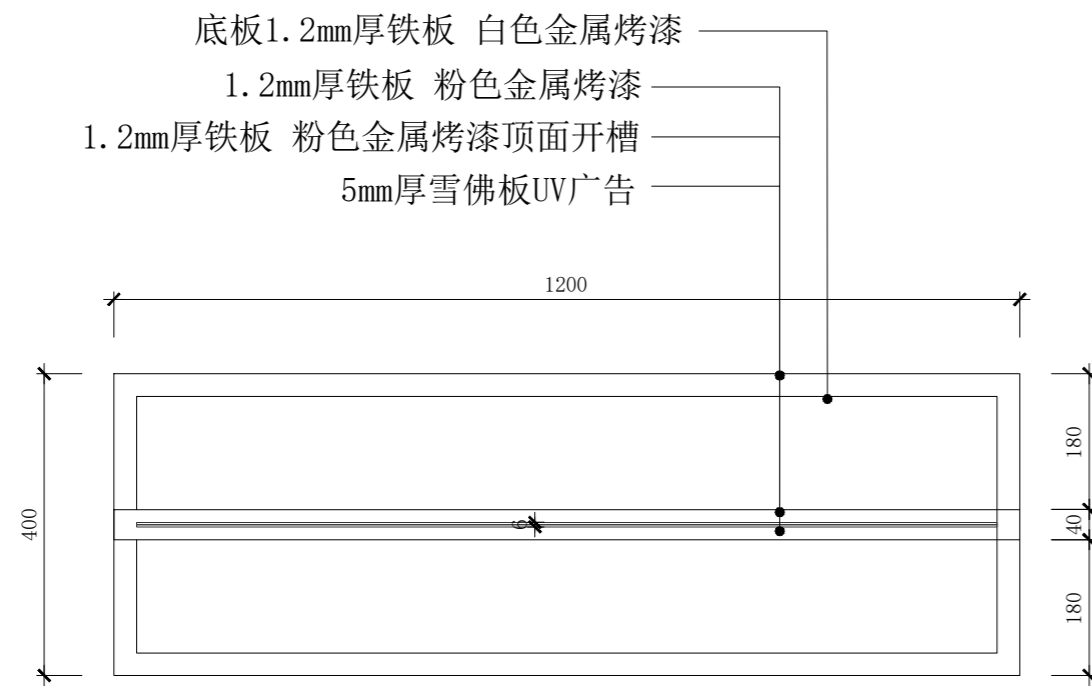


**俯视图**

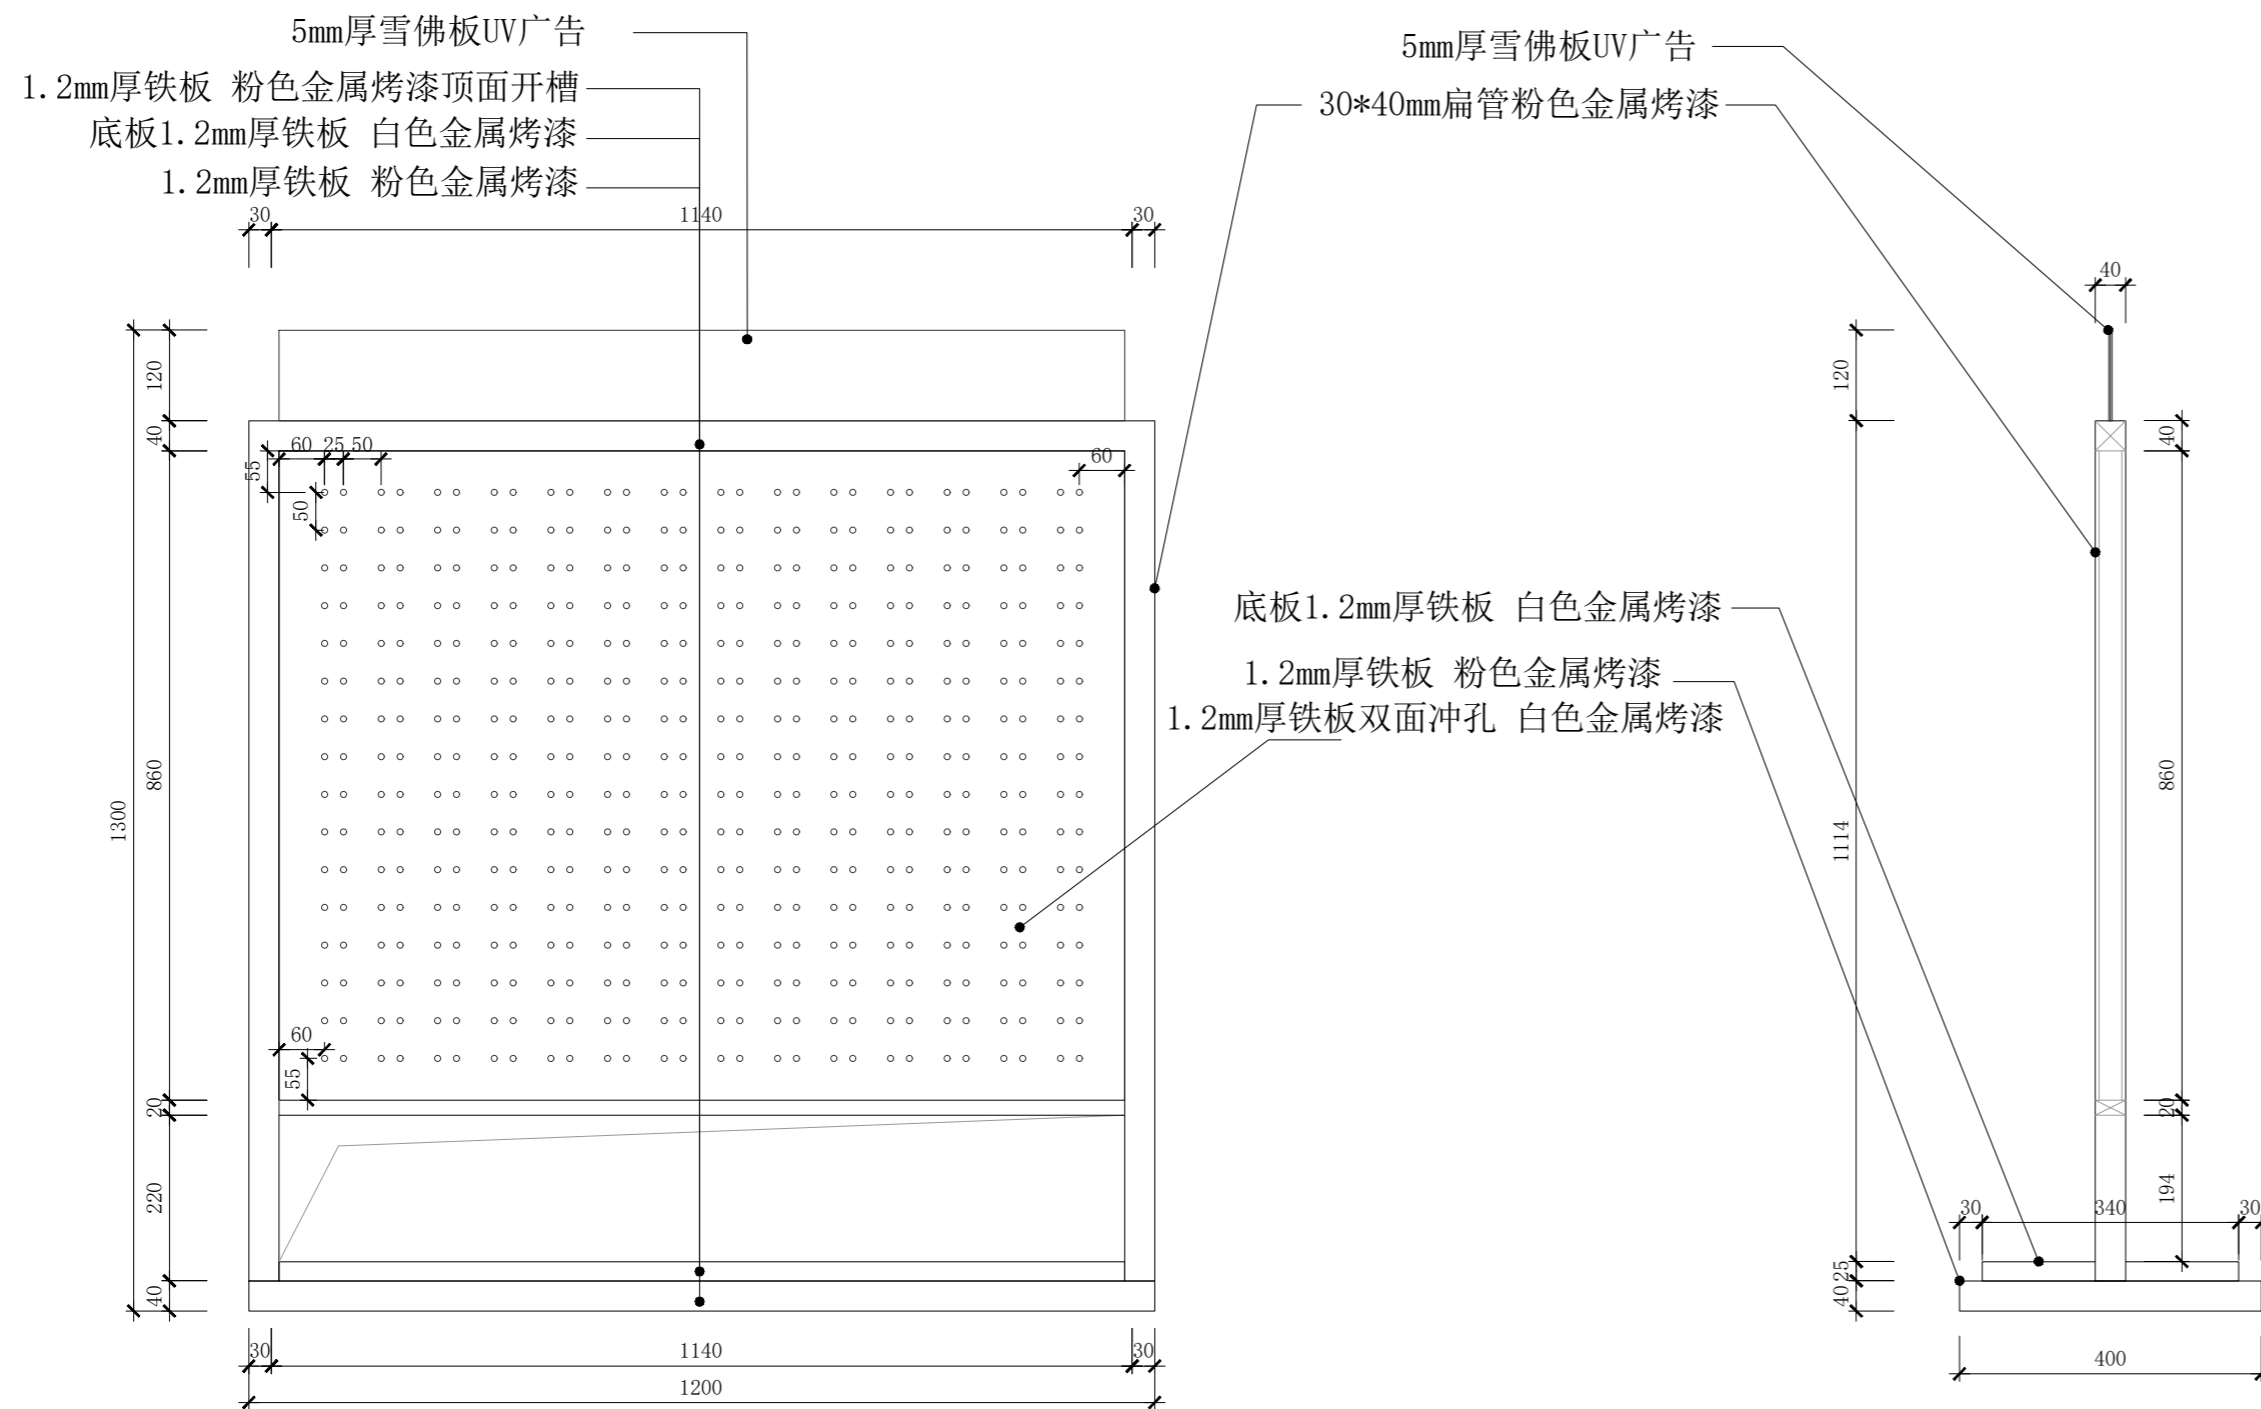


**前视图**

**侧视图**

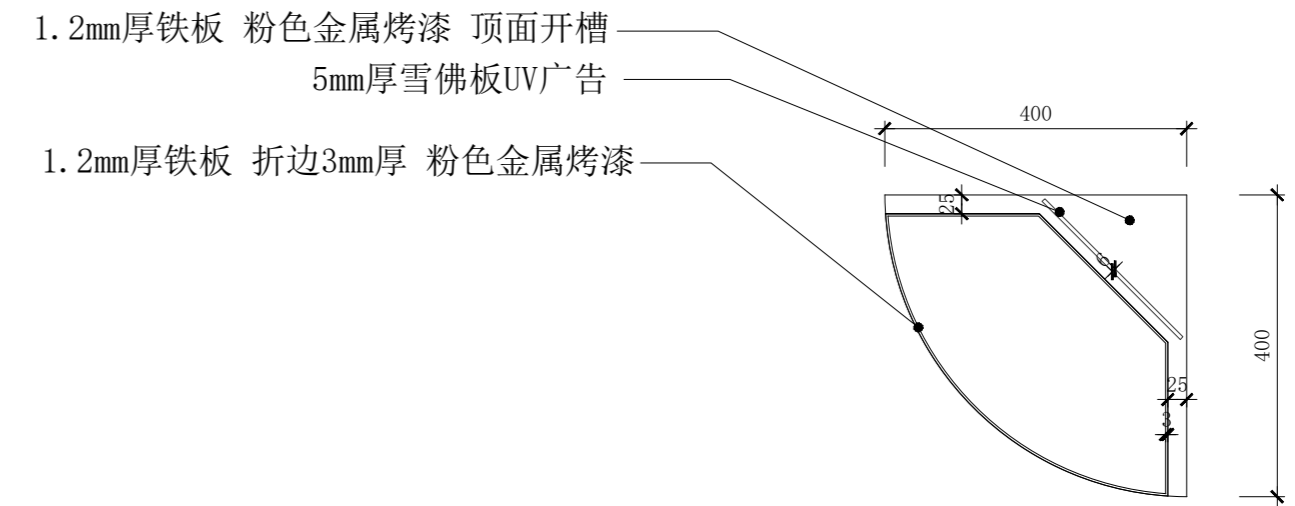

**俯视图**

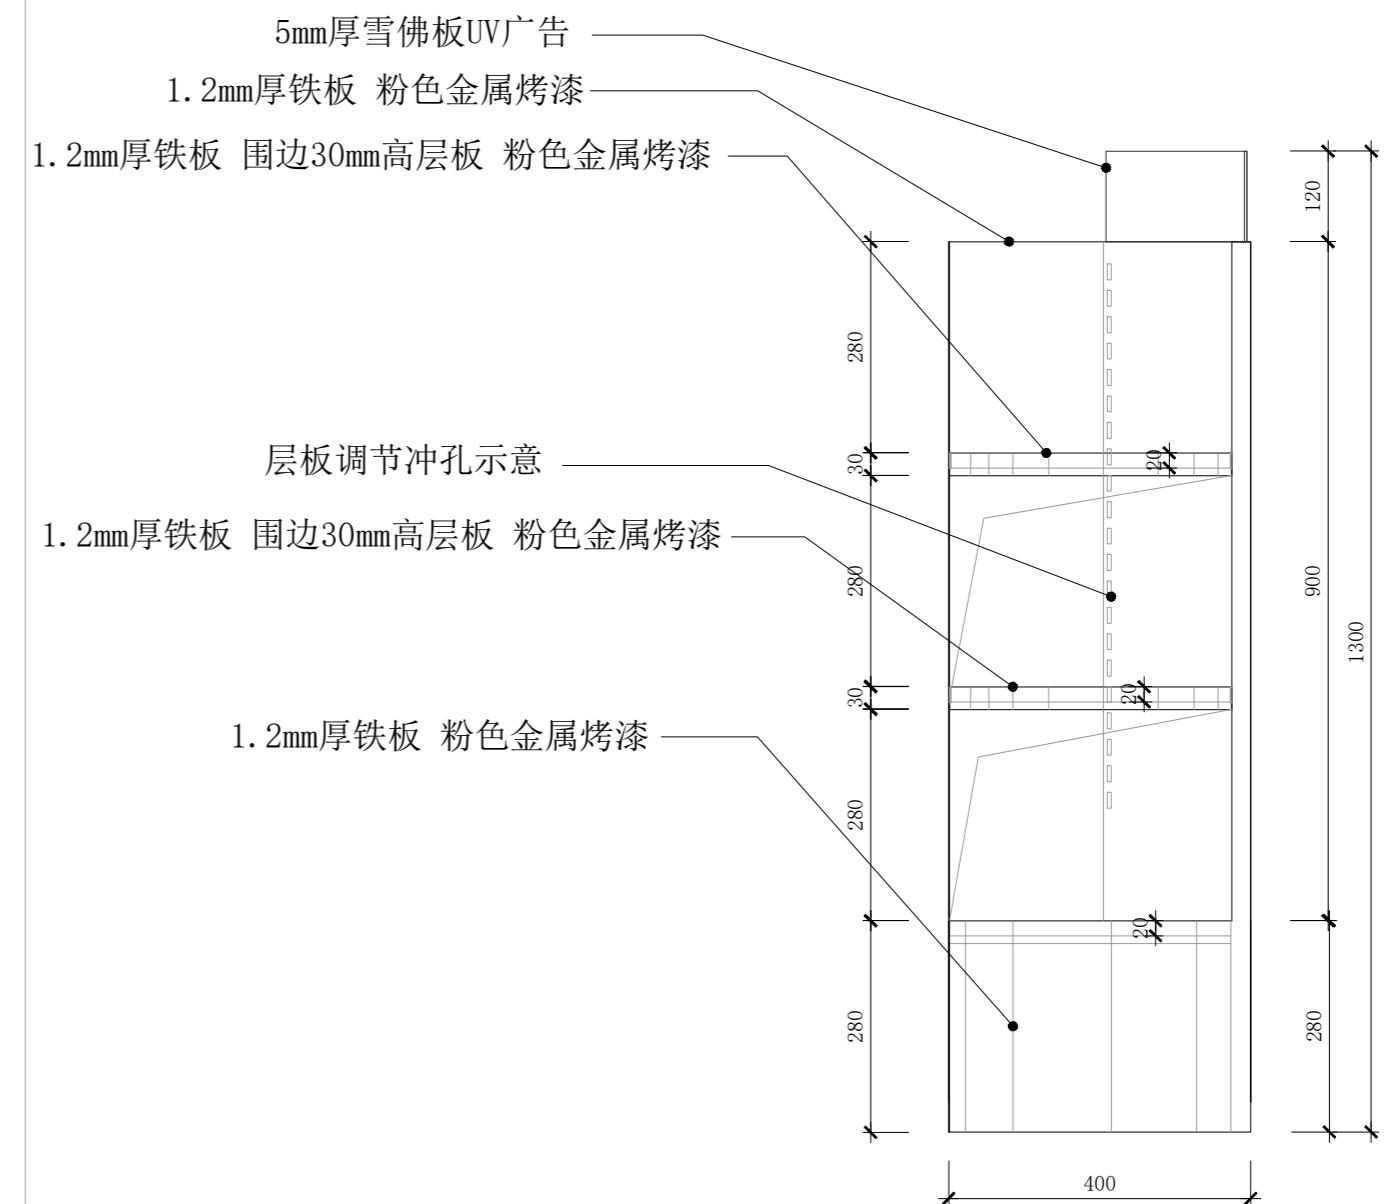

**前视图**

<p><b>Kiokii and 道具制作图</b></p>	<p>项目名称 PROJECT TITLE</p>	<p>图名 DRAWING TITLE</p>	<p>排队架B款+转角柜</p>		<p>比例 SCALE</p>	<p>1:10</p>	<p>图别</p>	<p>A2</p>	<p>备注： 1. 非得本公司设计师之书面批准，不得随意将任何部分翻印； 2. 切勿以比例量度此图，一切以图内数字所示为准； 3. 施工单位必须在工地核对图内所示数字之准确，如发现有任何矛盾处，应通知设计师，方可施工。 4. 本图纸为装饰设计图纸，施工单位需对结构、安全、可行性等方面进行二次深化，并与设计方进行沟通确认，以确保效果与质量。</p>
	<p>设计 DESIGN</p>	<p>审核 APPROVE</p>			<p>日期 DATE</p>	<p>2026/03/05</p>	<p>图纸序号</p>		
	<p>制图 DRAW</p>	<p>项目跟进 COORDINATOR</p>			<p>测绘 SURVEY</p>		<p>图纸编号</p>	<p>DJ-15</p>	


备注： 材质如未标注均采用1.2厚铁板 白色哑光金属烤漆

40mm厚精工不锈钢白色烤漆字  
正面发光4000K 亚克力衬底连接

叶子结构 粉色金属烤漆


40mm厚精工不锈钢白色烤漆字  
正面发光4000K

**俯视图**

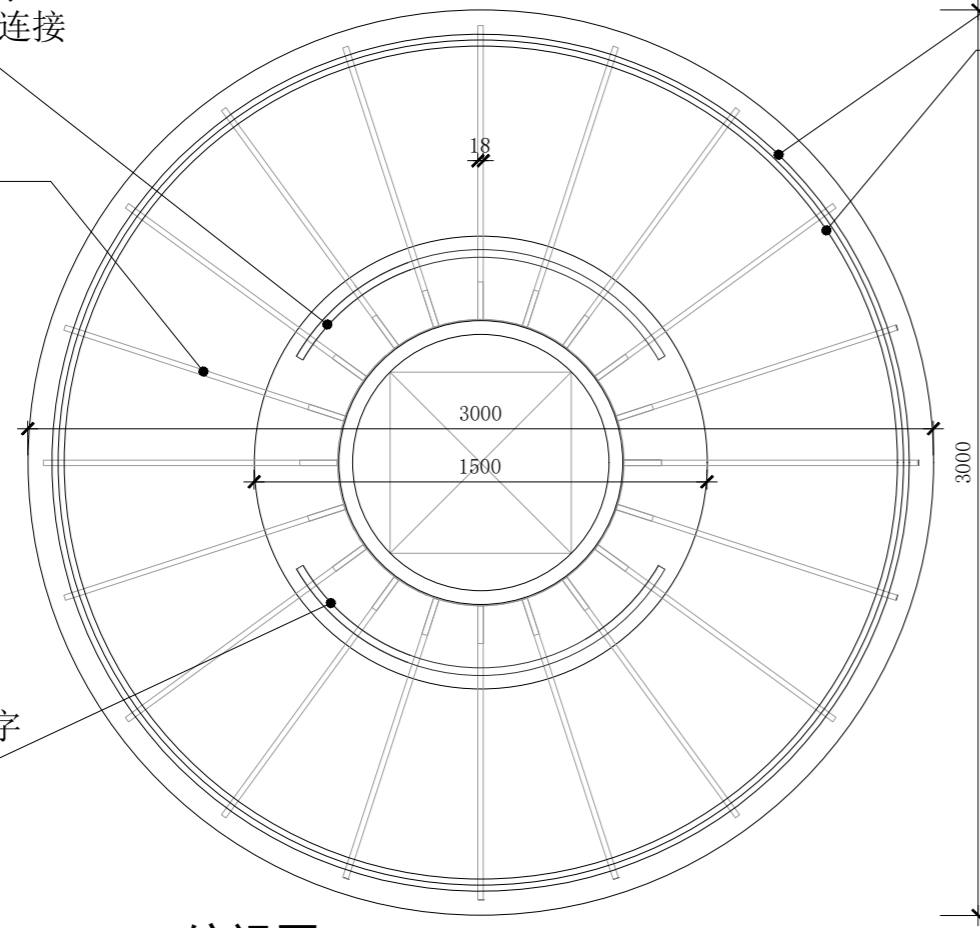


暗藏LED灯带4000K  
1.2mm厚铁板 粉色金属烤漆

**叶子结构放样图\*20**

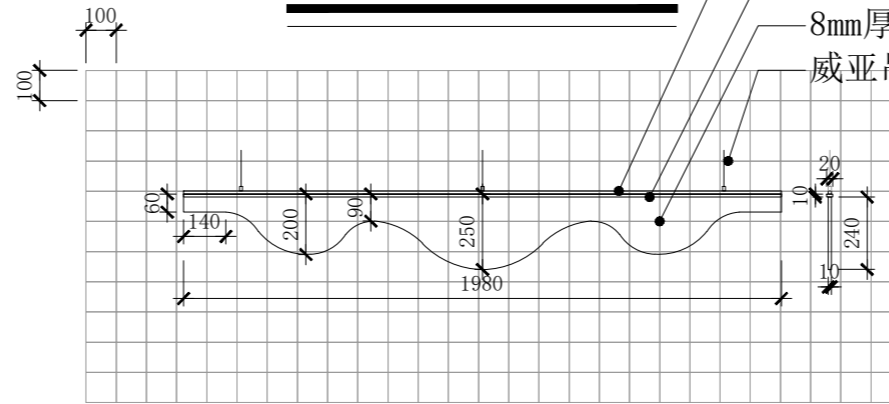


**吊挂叶子结构放样图\*20**

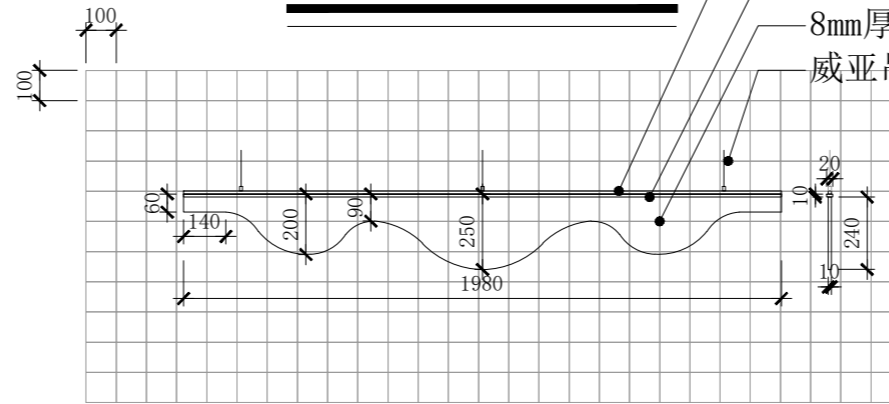

1.2mm铁板折边18mm厚 粉色金属烤漆\*20片  
1.2mm铁板折边18mm厚 粉色金属烤漆\*20片

分部件线  
1.2mm铁板折边18mm厚 粉色金属烤漆  
1.2mm厚铁板 折边50mm厚 粉色金属烤漆

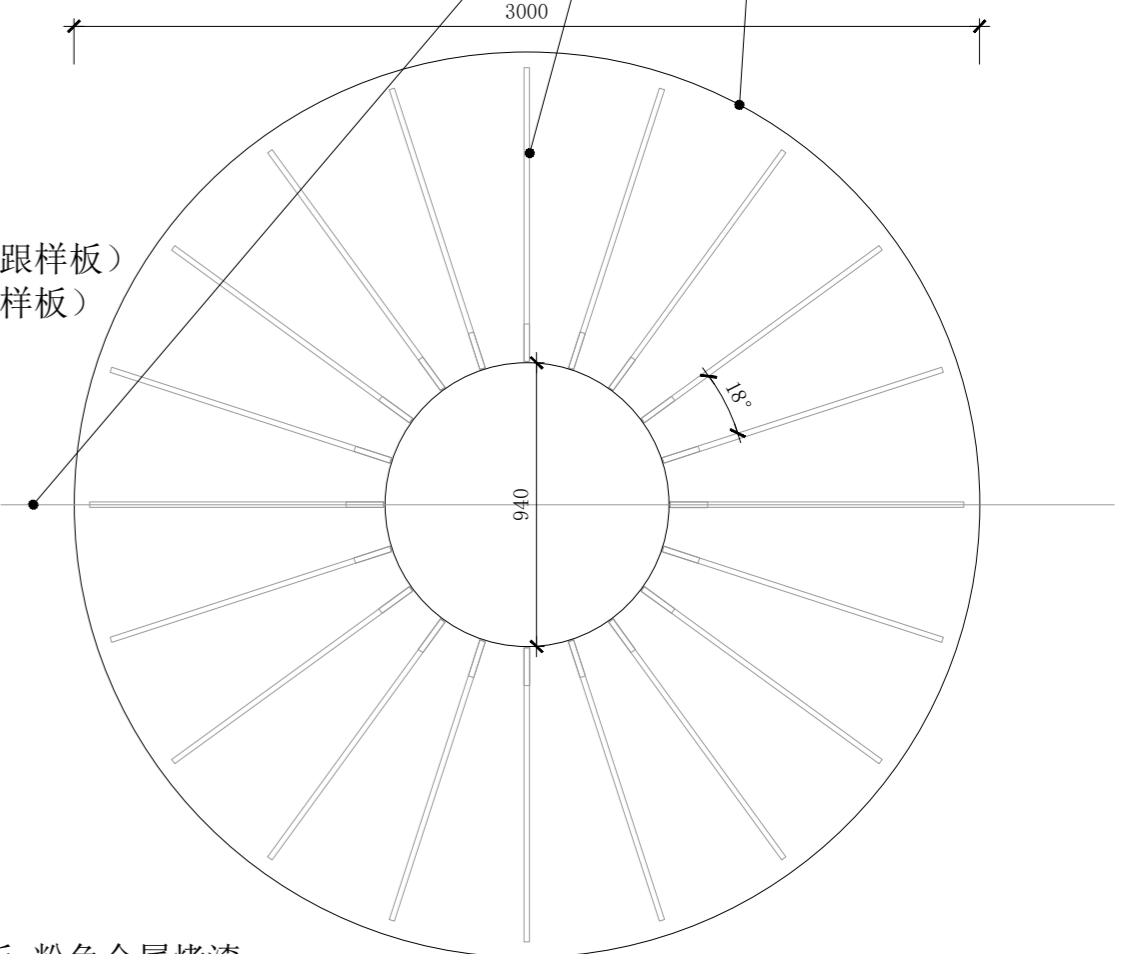

**顶部结构图**

1.2mm厚铁板 折边50mm厚 粉色金属烤漆  
1.2mm厚铁板 折边50mm厚 粉色金属烤漆  
叶子结构 粉色金属烤漆  
40mm厚精工不锈钢白色烤漆字  
正面发光4000K


暗藏LED灯带4000K

40mm厚精工不锈钢白色烤漆字  
正面发光4000K 亚克力衬底连接

1.2mm厚铁板 折边40mm厚 粉色金属烤漆  
1.2mm厚铁板 折边2mm厚 粉色金属烤漆

1.2mm厚铁板 折边40mm厚 粉色金属烤漆  
叶子结构 粉色金属烤漆  
1.2mm厚铁板 折边30mm厚 粉色金属烤漆  
1.2mm厚铁板 粉色金属烤漆

**前视图**

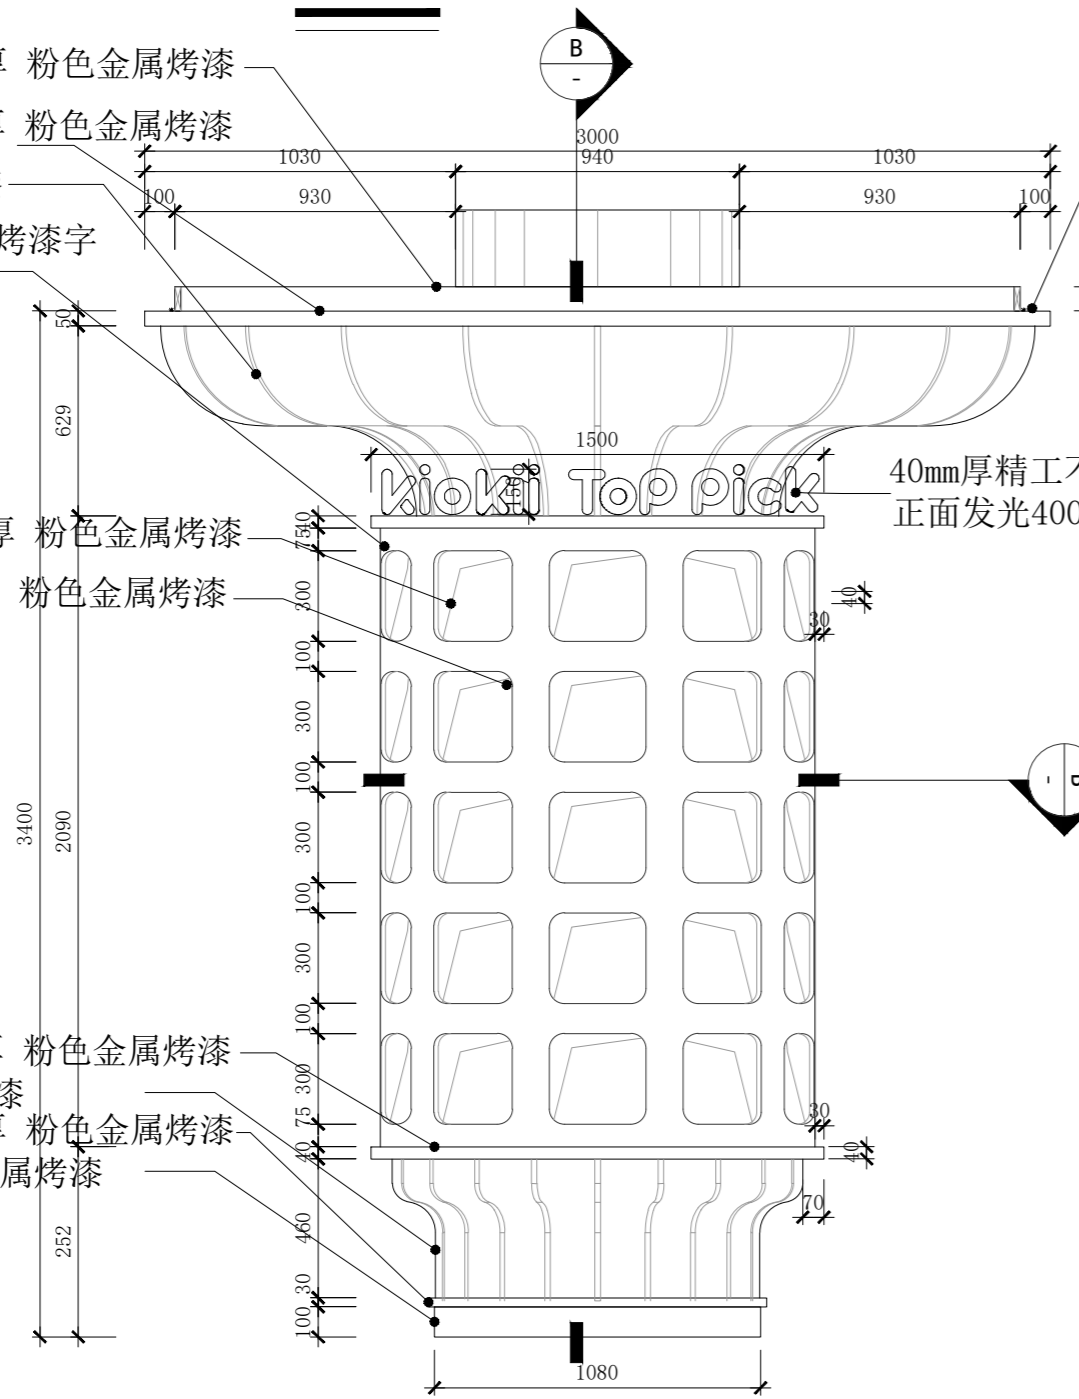

1.2mm厚铁板 粉色金属烤漆


1.2mm厚铁板 折边50mm厚 粉色金属烤漆  
暗藏LED灯带4000K

1.2mm铁板折边18mm厚 粉色金属烤漆  
40mm厚精工不锈钢白色烤漆字  
正面发光4000K 亚克力衬底连接  
1.2mm厚铁板 折边40mm厚 粉色金属烤漆

顶面透光灯膜 4000K  
1.2mm厚铁板 白色金属烤漆  
1.2mm厚铁板 折边10mm厚 粉色金属烤漆  
侧板1.2mm厚铁板 白色金属烤漆  
1.2mm厚铁板白色金属烤漆  
底板1.2mm厚铁板白色金属烤漆  
侧板1.2mm厚铁板白色金属烤漆  
顶面透光灯膜 4000K

1.2mm厚铁板 折边40mm厚 粉色金属烤漆  
叶子结构 粉色金属烤漆  
1.2mm厚铁板 折边30mm厚 粉色金属烤漆  
1.2mm厚铁板 粉色金属烤漆


分部件线

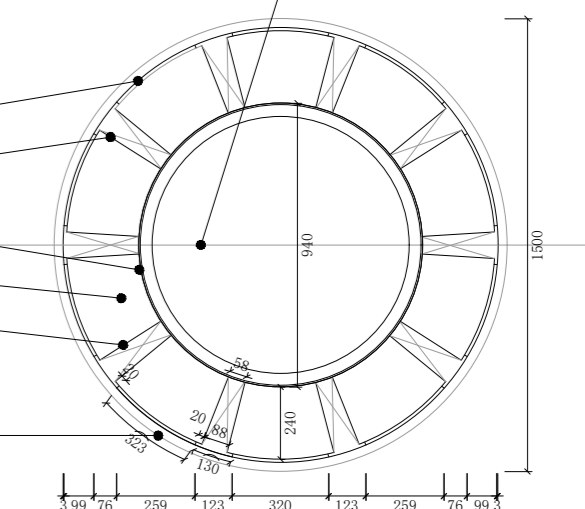

**B剖视图**


叶子结构 粉色金属烤漆  
暗藏LED灯带4000K

**A剖视图**

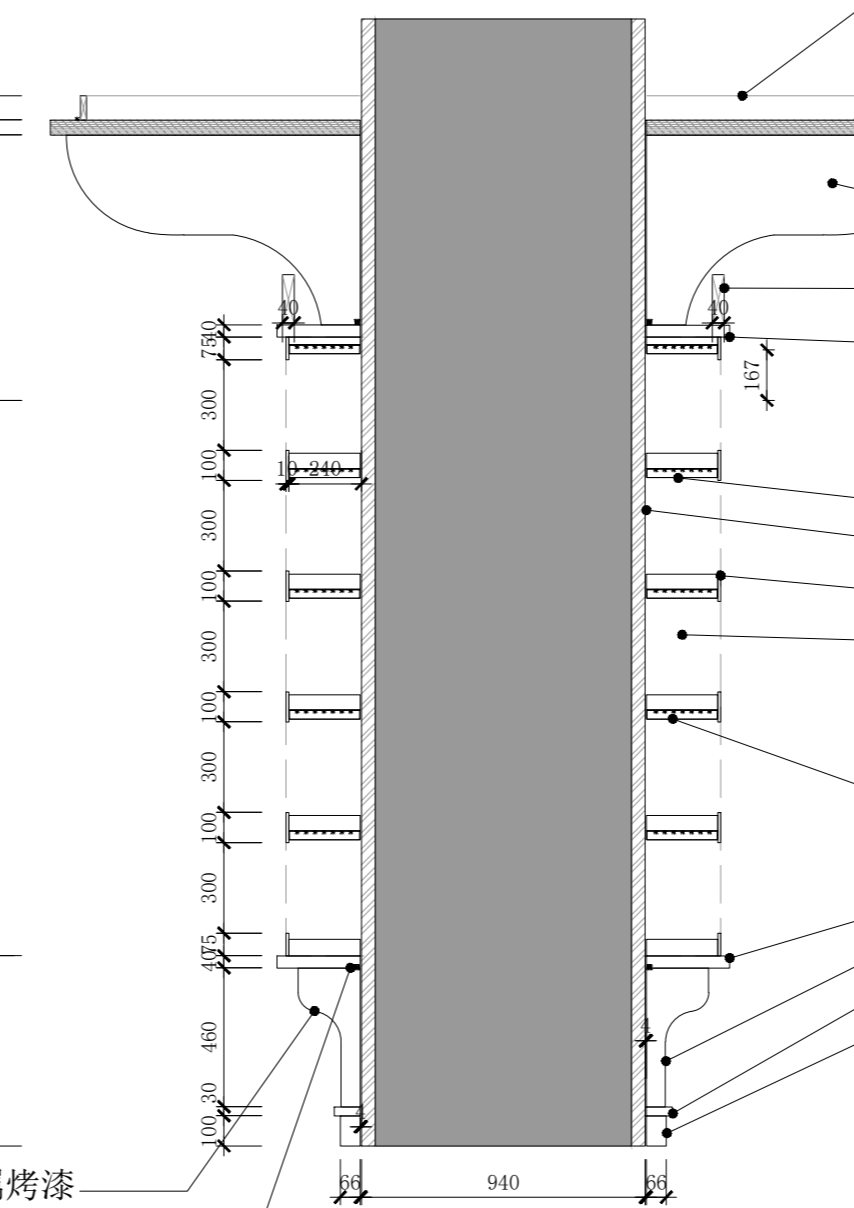


<h1>Kiokii and 道具制作图</h1>	项目名称 PROJECT TITLE	图名 DRAWING TITLE	包柱/造型树		比例 SCALE	1:25	图别	A2	备注： 1. 非得本公司设计师之书面批准，不得随意将任何部分翻印； 2. 切勿以比例量度此图，一切以图内数字所示为准； 3. 施工单位必须在工地核对图内所示数字之准确，如发现有任何矛盾处，应通知设计师，方可施工。 4. 本图纸为装饰设计图纸，施工单位需对结构、安全、可行性等方面进行二次深化，并与设计方进行沟通确认，以确保效果与质量。
	设计 DESIGN	审核 APPROVE			日期 DATE	2026/03/05	图纸序号		
	制图 DRAW	项目跟进 COORDINATOR			测绘 SURVEY		图纸编号	DJ-16	

备注： 材质如未标注均采用1.2厚铁板 白色哑光金属烤漆

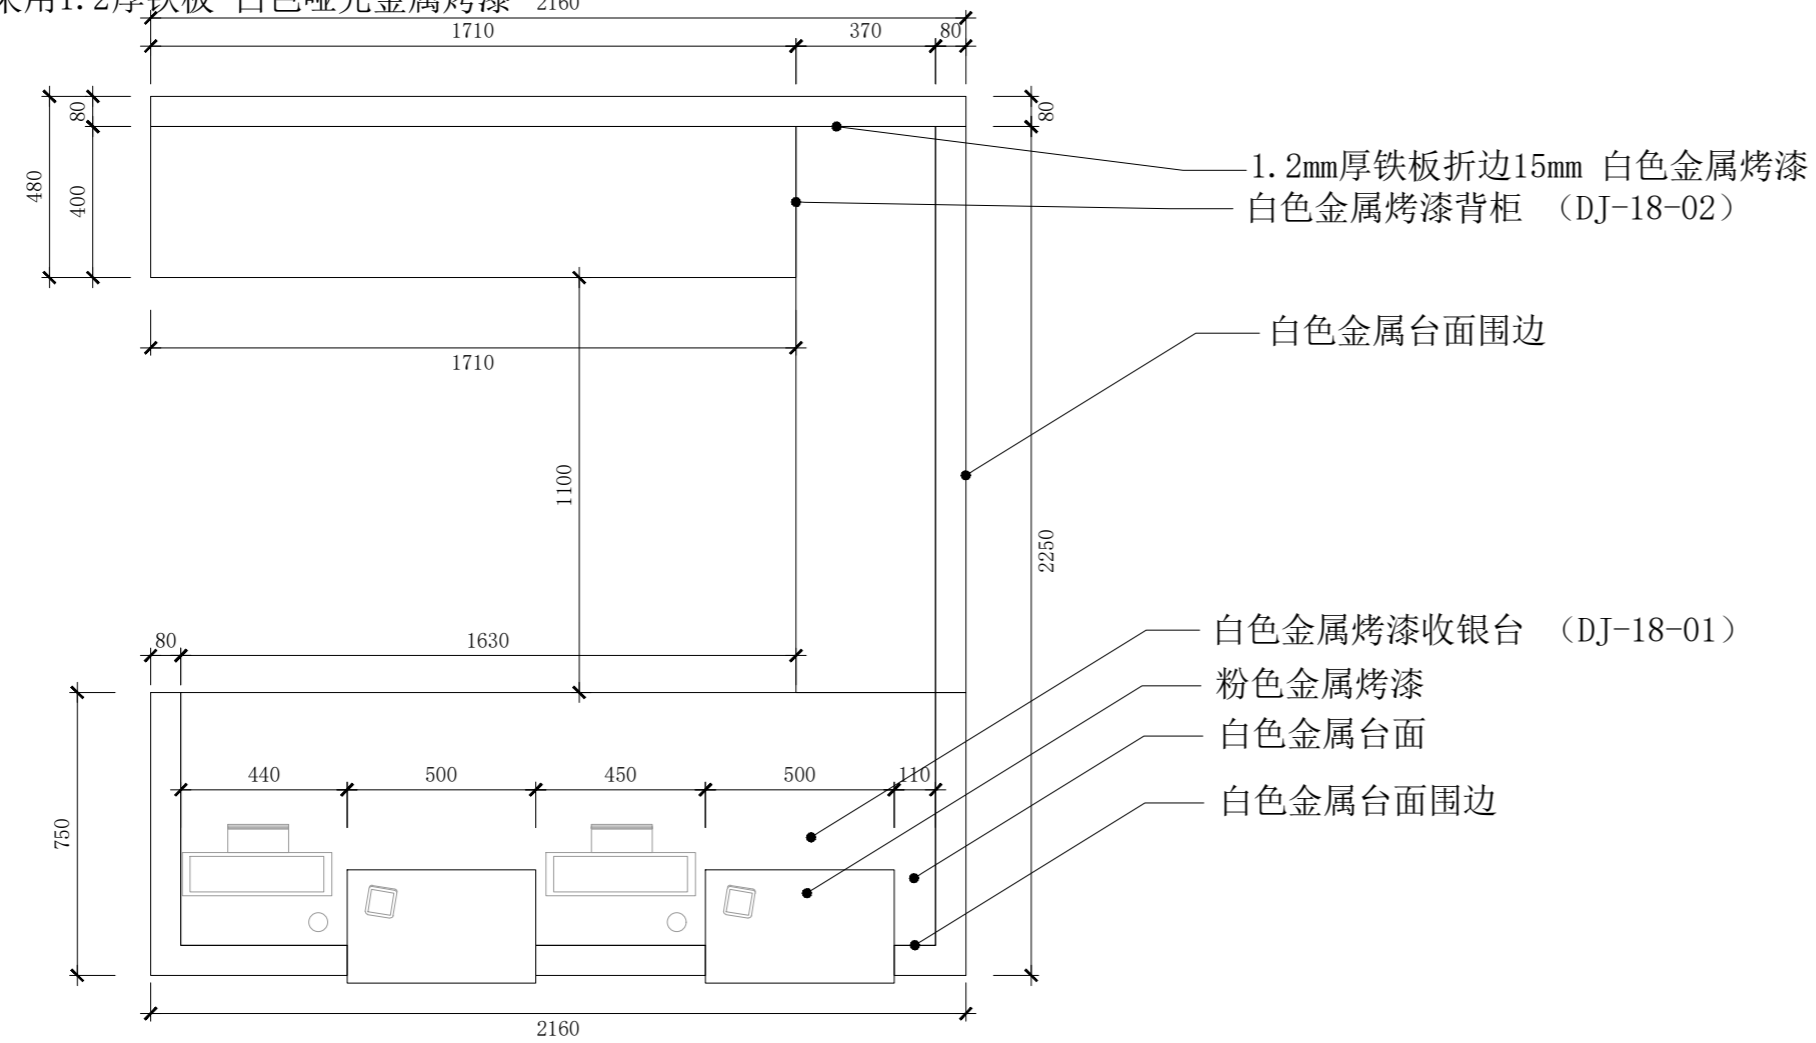


俯视图

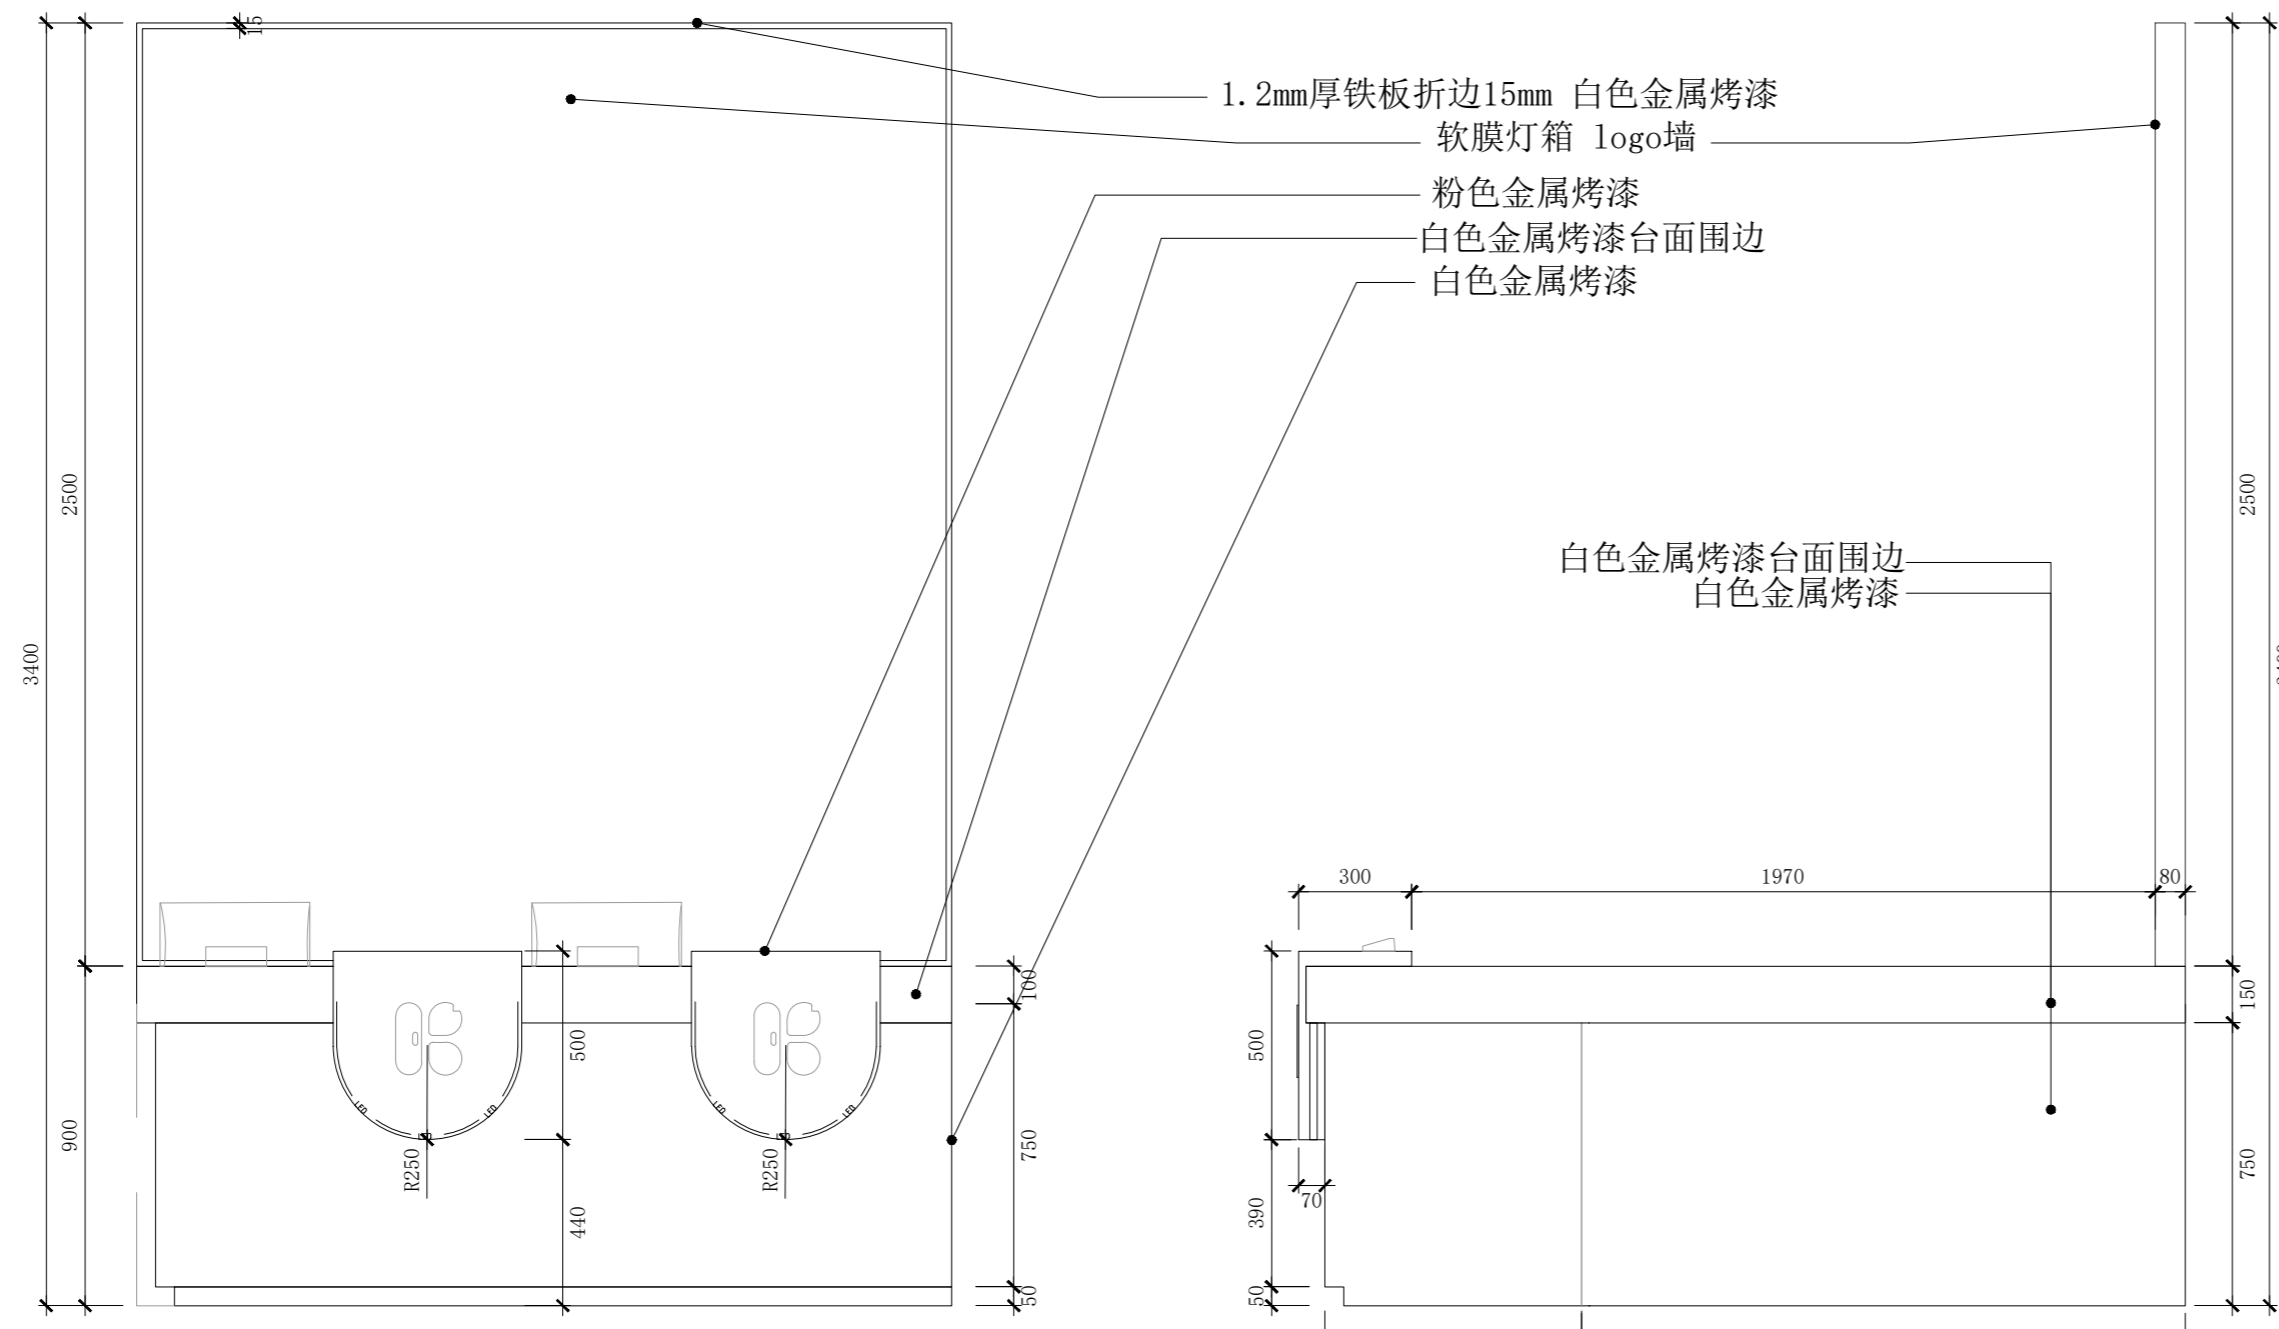

前视图





右视图

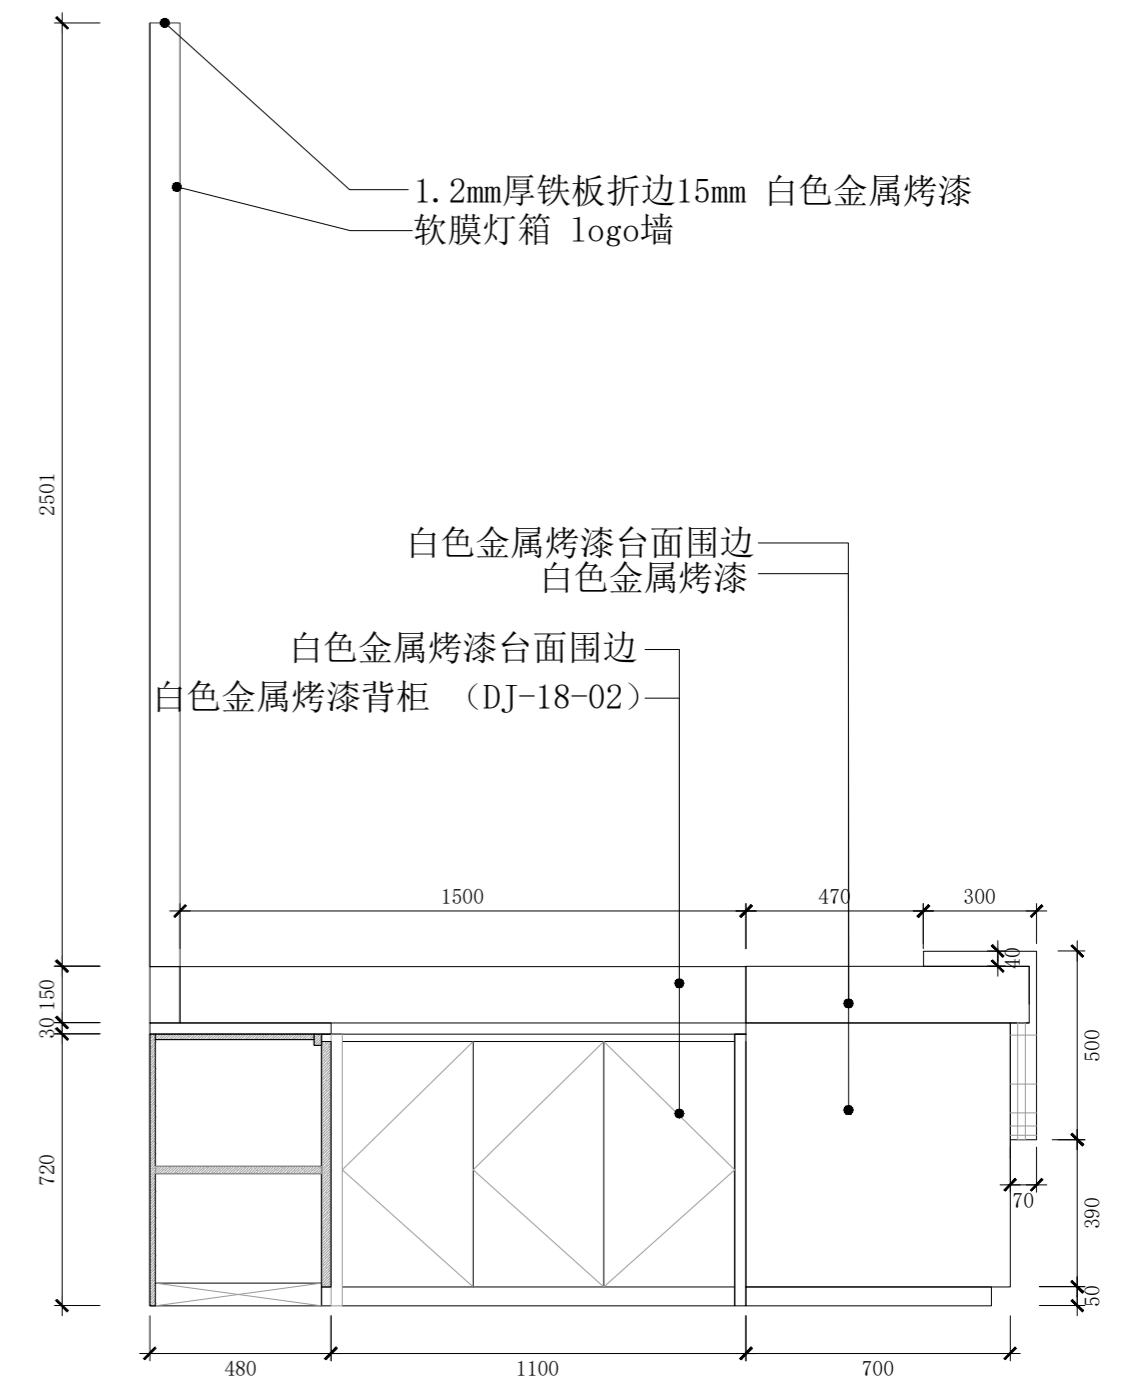

左视图


Kiokii and 道具制作图	项目名称 PROJECT TITLE	图名 DRAWING TITLE	两位收银台		比例 SCALE	1:20	图别	A2	备注： 1. 非得本公司设计师之书面批准，不得随意将任何部分翻印； 2. 切勿以比例量度此图，一切以图内数字所示为准； 3. 施工单位必须在工地核对图内所示数字之准确，如发现有任何矛盾处，应通知设计师，方可施工。 4. 本图纸为装饰设计图纸，施工单位需对结构、安全、可行性等方面进行二次深化，并与设计方进行沟通确认，以确保效果与质量。
	设计 DESIGN	审核 APPROVE			日期 DATE	2026/03/05	图纸序号		
	制图 DRAW	项目跟进 COORDINATOR			测绘 SURVEY		图纸编号	DJ-18	

备注： 材质如未标注均采用1.2厚铁板 白色哑光金属烤漆

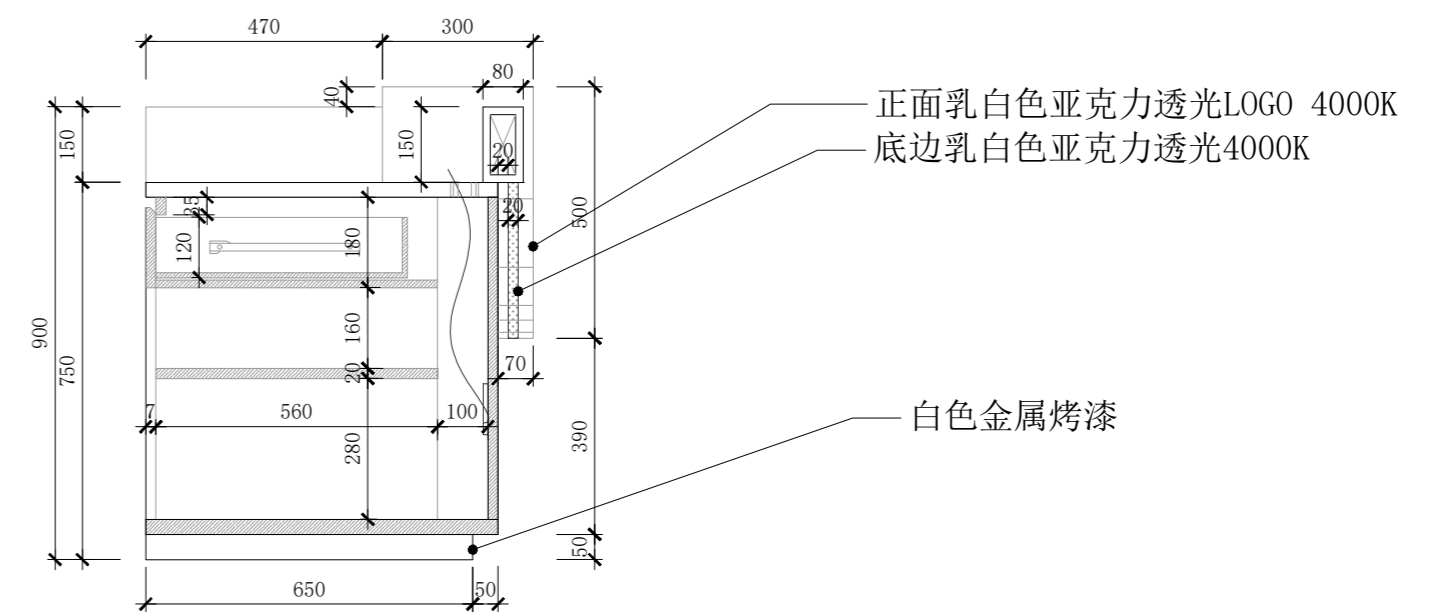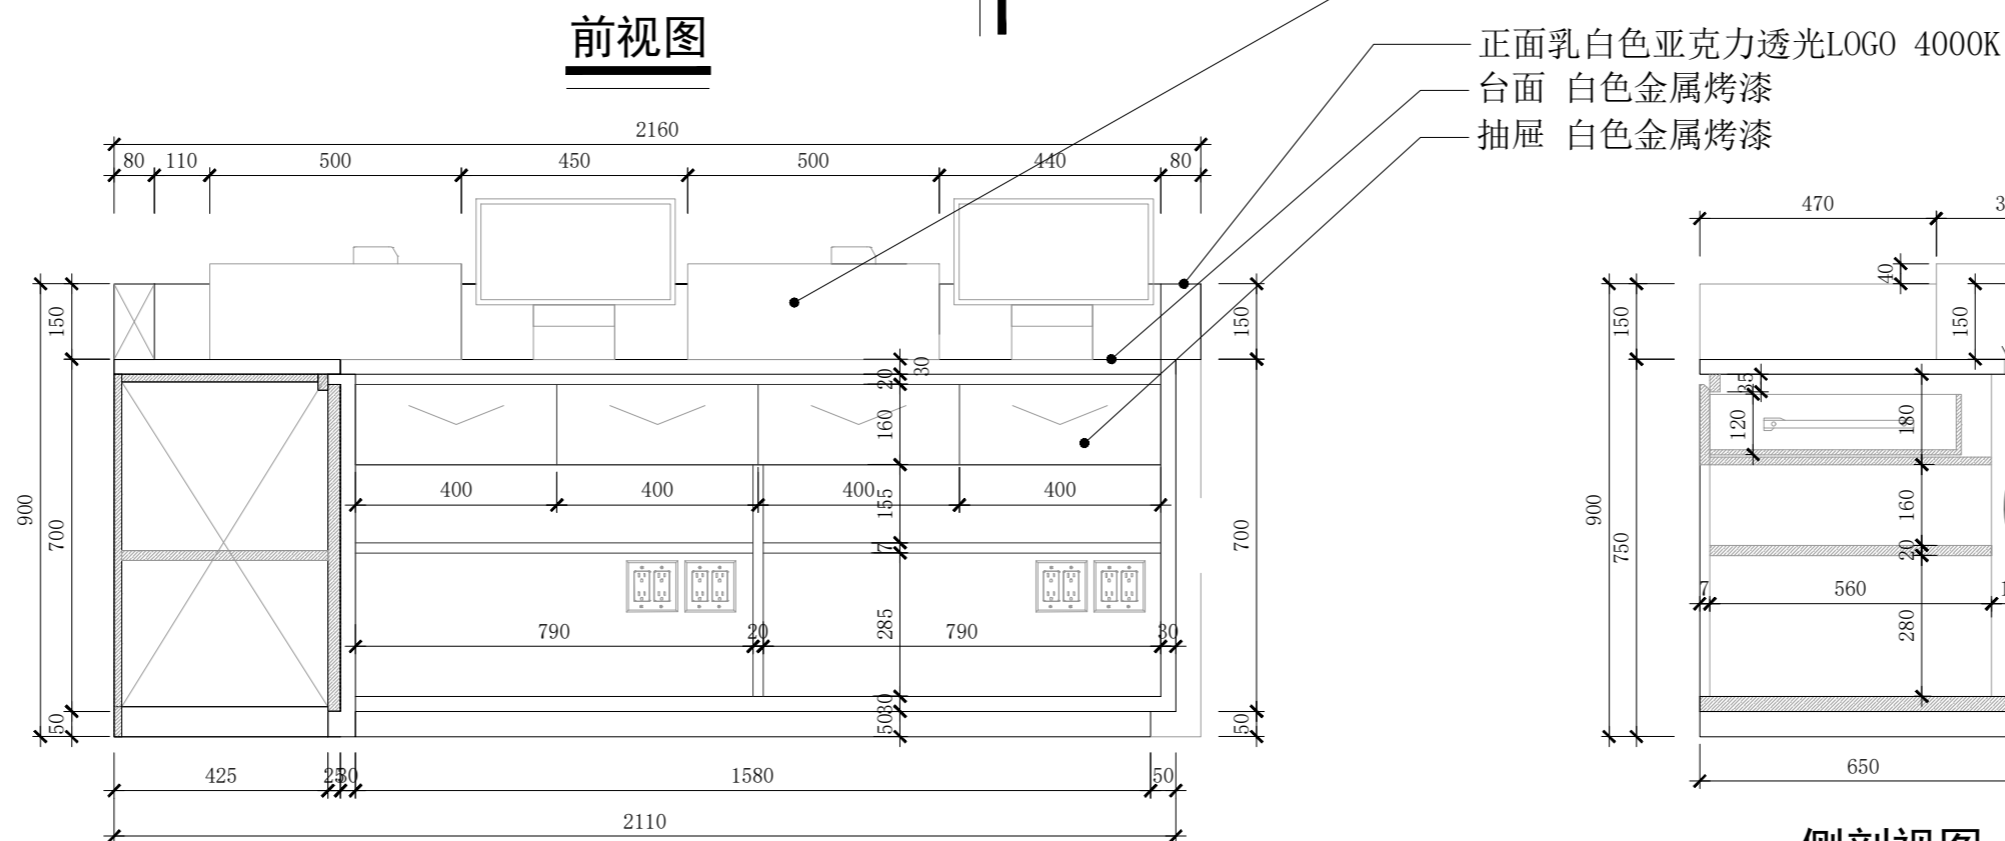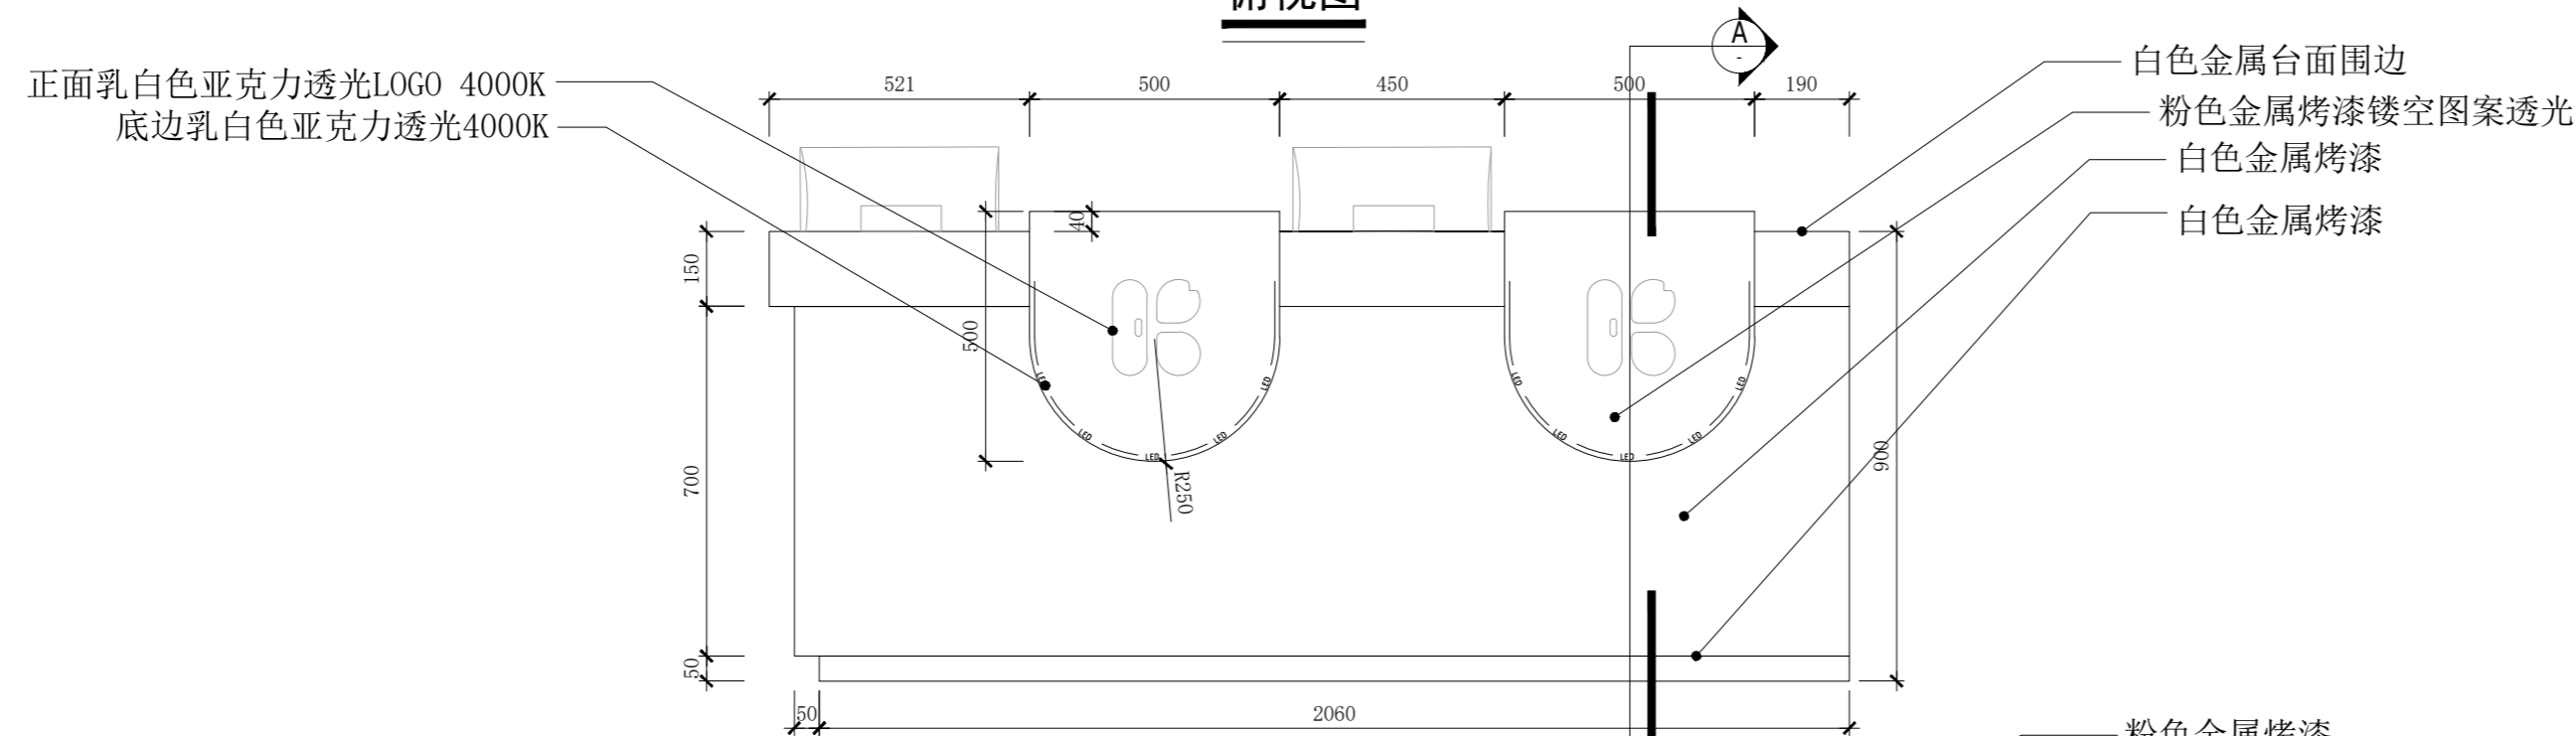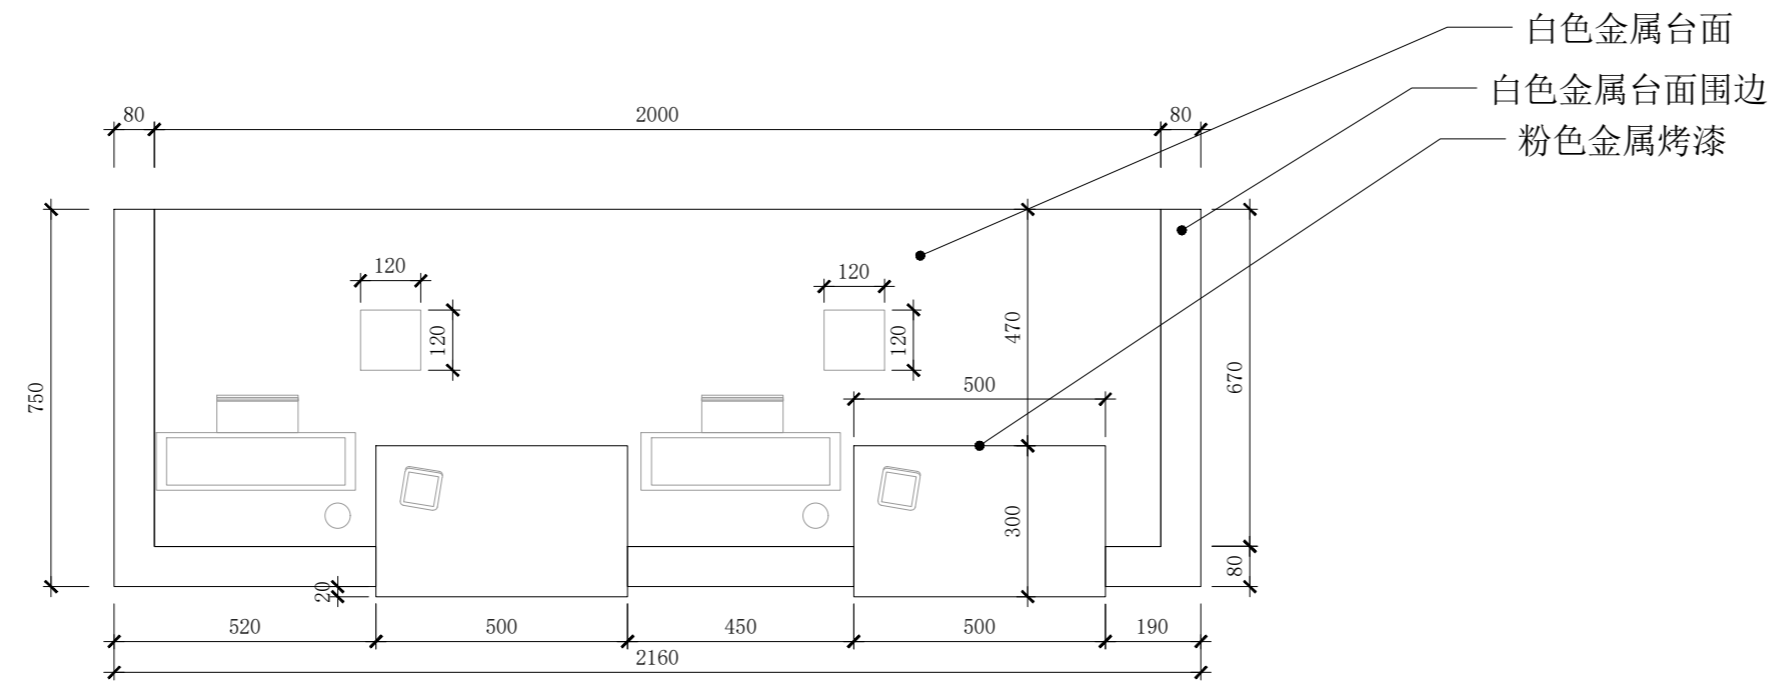


<b>Kiokii and 道具制作图</b>	项目名称 PROJECT TITLE	图名 DRAWING TITLE	<b>两位收银台大样图</b>		比例 SCALE	1:15	图别	A2	备注: 1. 非得本公司设计师之书面批准, 不得随意将任何部分翻印; 2. 切勿以比例量度此图, 一切以图内数字所示为准; 3. 施工单位必须在工地核对图内所示数字之准确, 如发现有任何矛盾处, 应通知设计师, 方可施工. 4. 本图纸为装饰设计图纸, 施工单位需对结构、安全、可行性等方面进行二次深化, 并与设计方进行沟通确认, 以确保效果与质量.
			设计 DESIGN	审核 APPROVE	日期 DATE	2026/03/05	图纸序号		
			制图 DRAW	项目跟进 COORDINATOR	测绘 SURVEY		图纸编号	DJ-18-01	

备注： 材质如未标注均采用1.2厚铁板 白色哑光金属烤漆

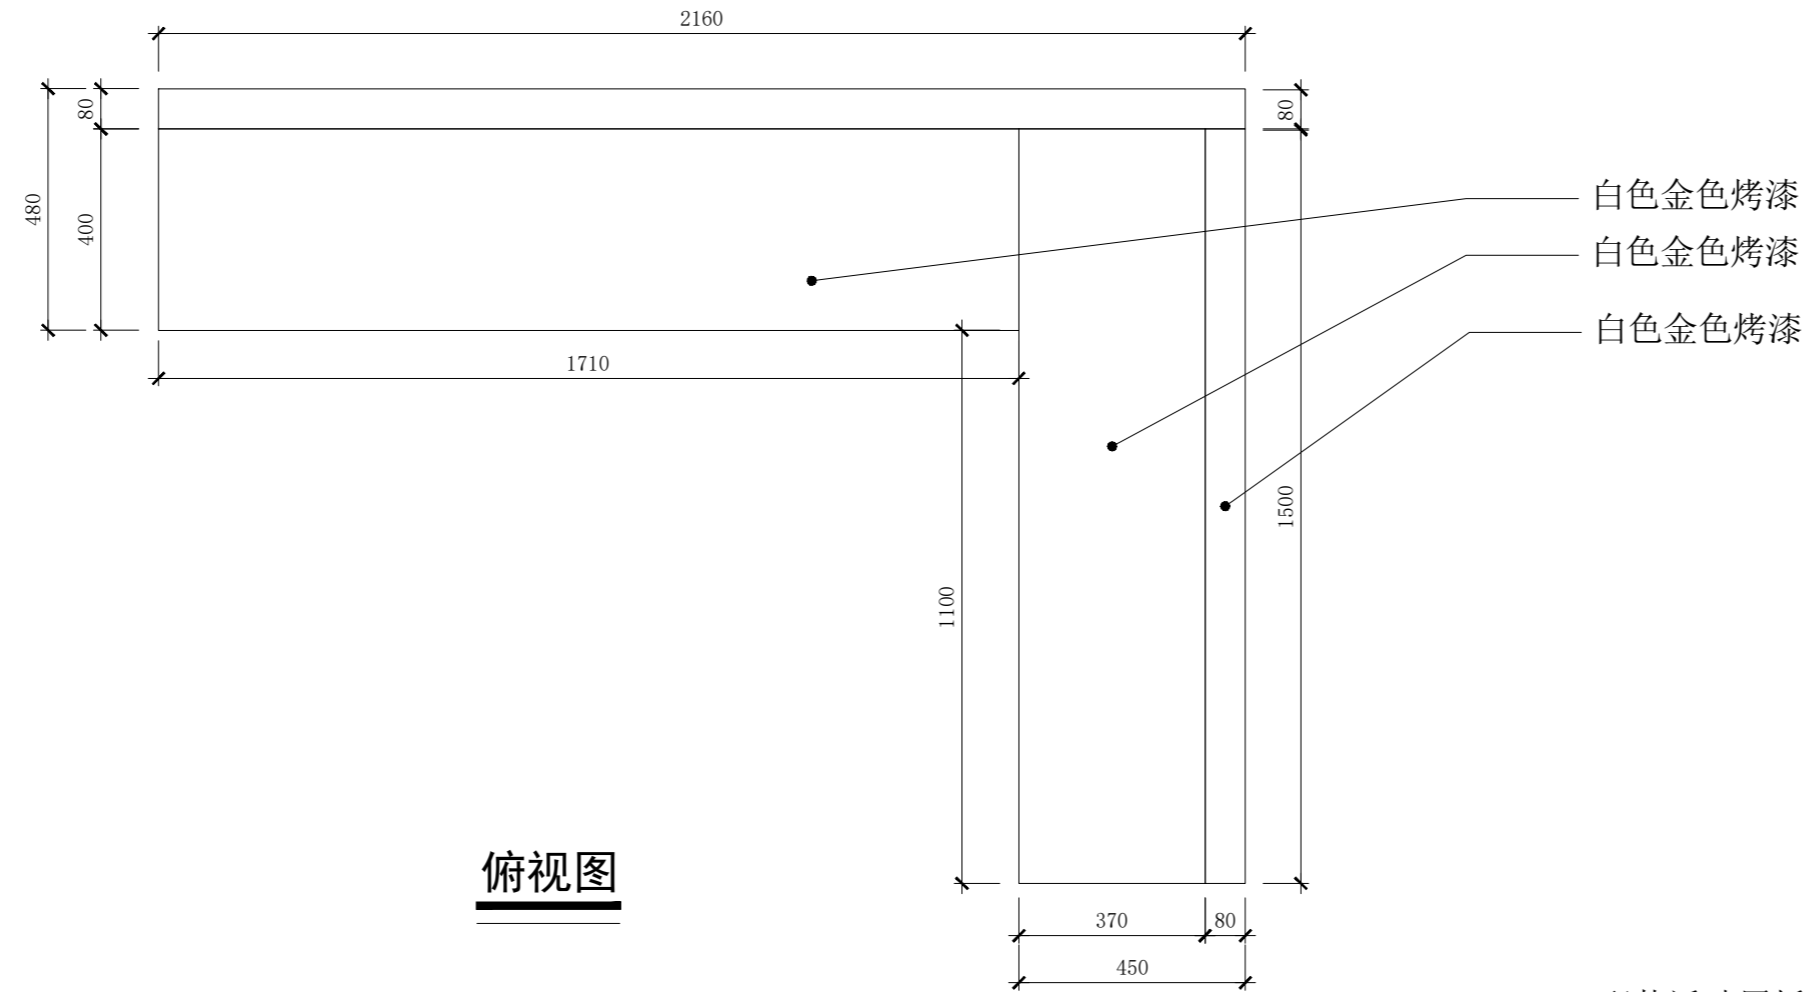

**俯视图**



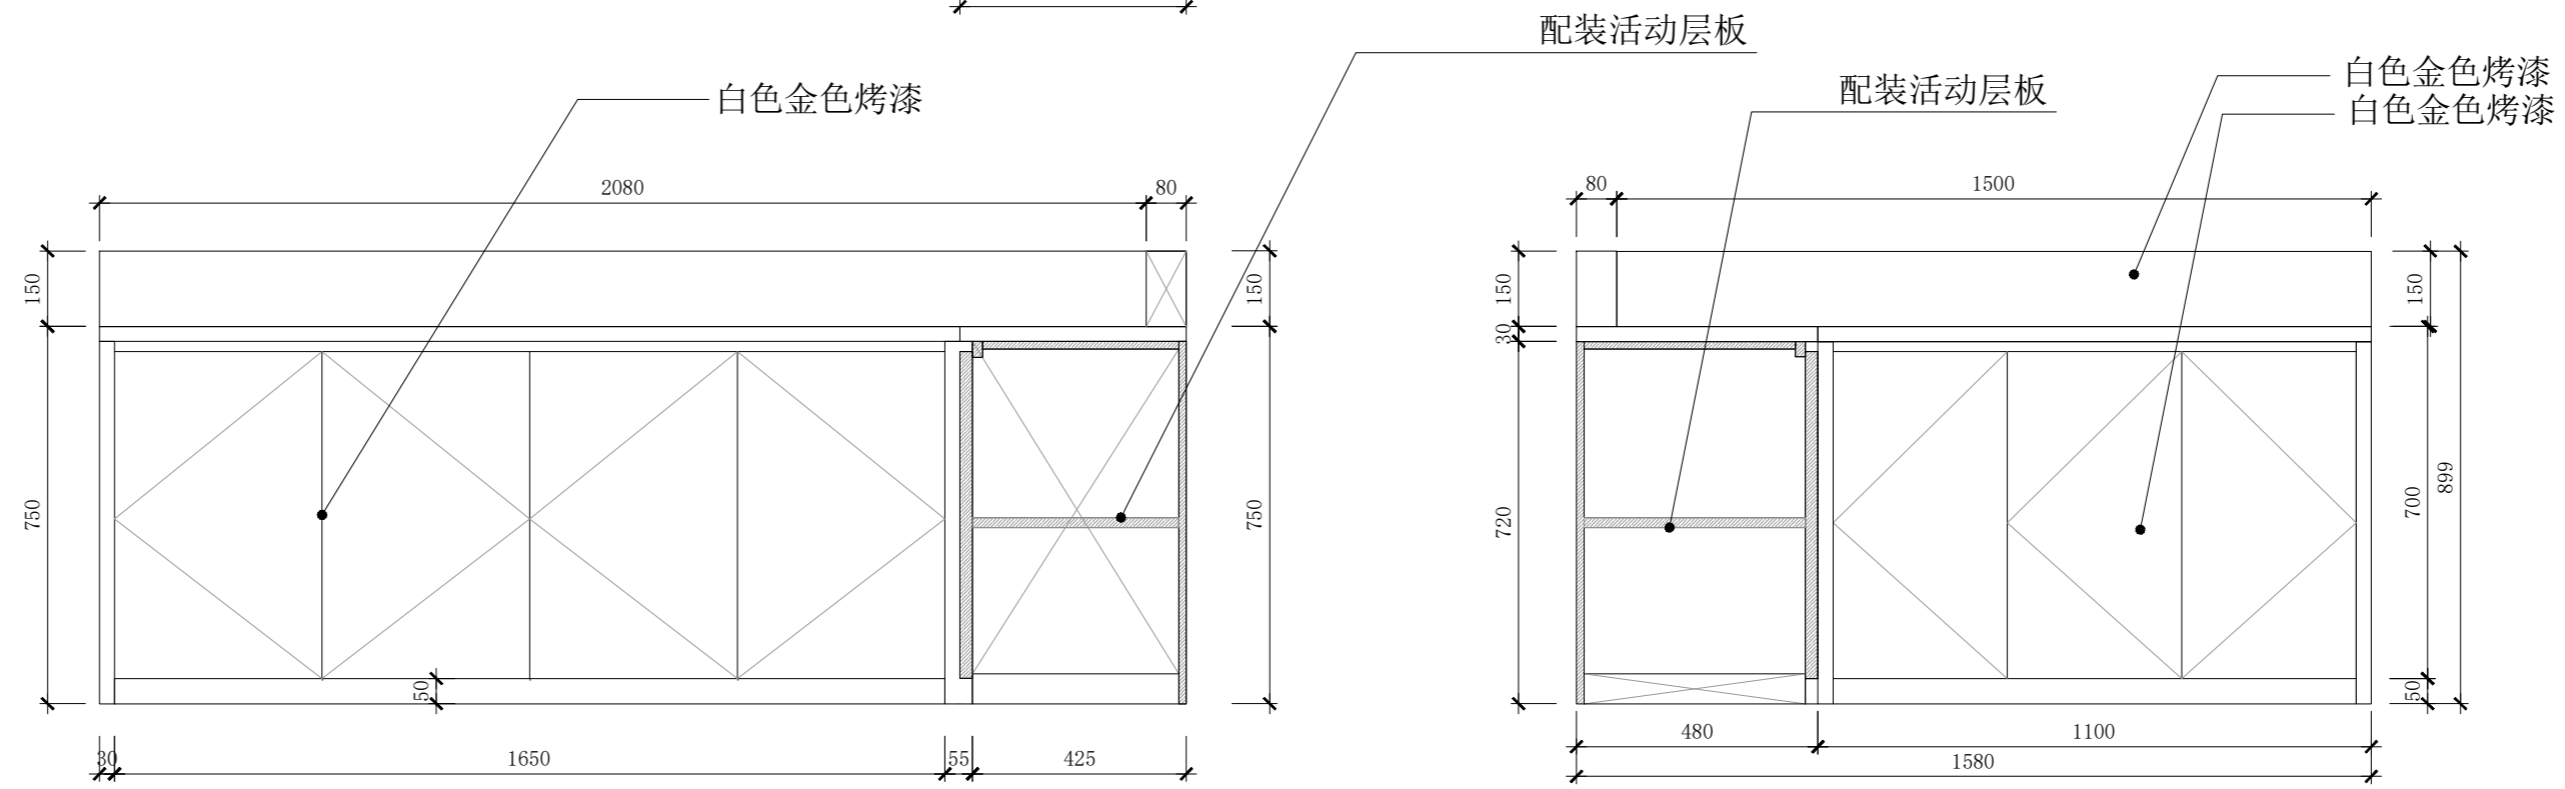


**前视图**

**左视图**


Kiokii and 道具制作图	项目名称 PROJECT TITLE	图名 DRAWING TITLE	两位收银台背柜大样图			比例 SCALE	1:15	图别	A2	备注： 1. 非得本公司设计师之书面批准，不得随意将任何部分翻印； 2. 切勿以比例量度此图，一切以图内数字所示为准； 3. 施工单位必须在工地核对图内所示数字之准确，如发现有任何矛盾处，应通知设计师，方可施工。 4. 本图纸为装饰设计图纸，施工单位需对结构、安全、可行性等方面进行二次深化，并与设计方进行沟通确认，以确保效果与质量。
		设计 DESIGN	审核 APPROVE		日期 DATE	2026/03/05	图纸序号			
		制图 DRAW	项目跟进 COORDINATOR		测绘 SURVEY		图纸编号	DJ-18-02		

备注： 材质如未标注均采用1.2厚铁板 白色哑光金属烤漆

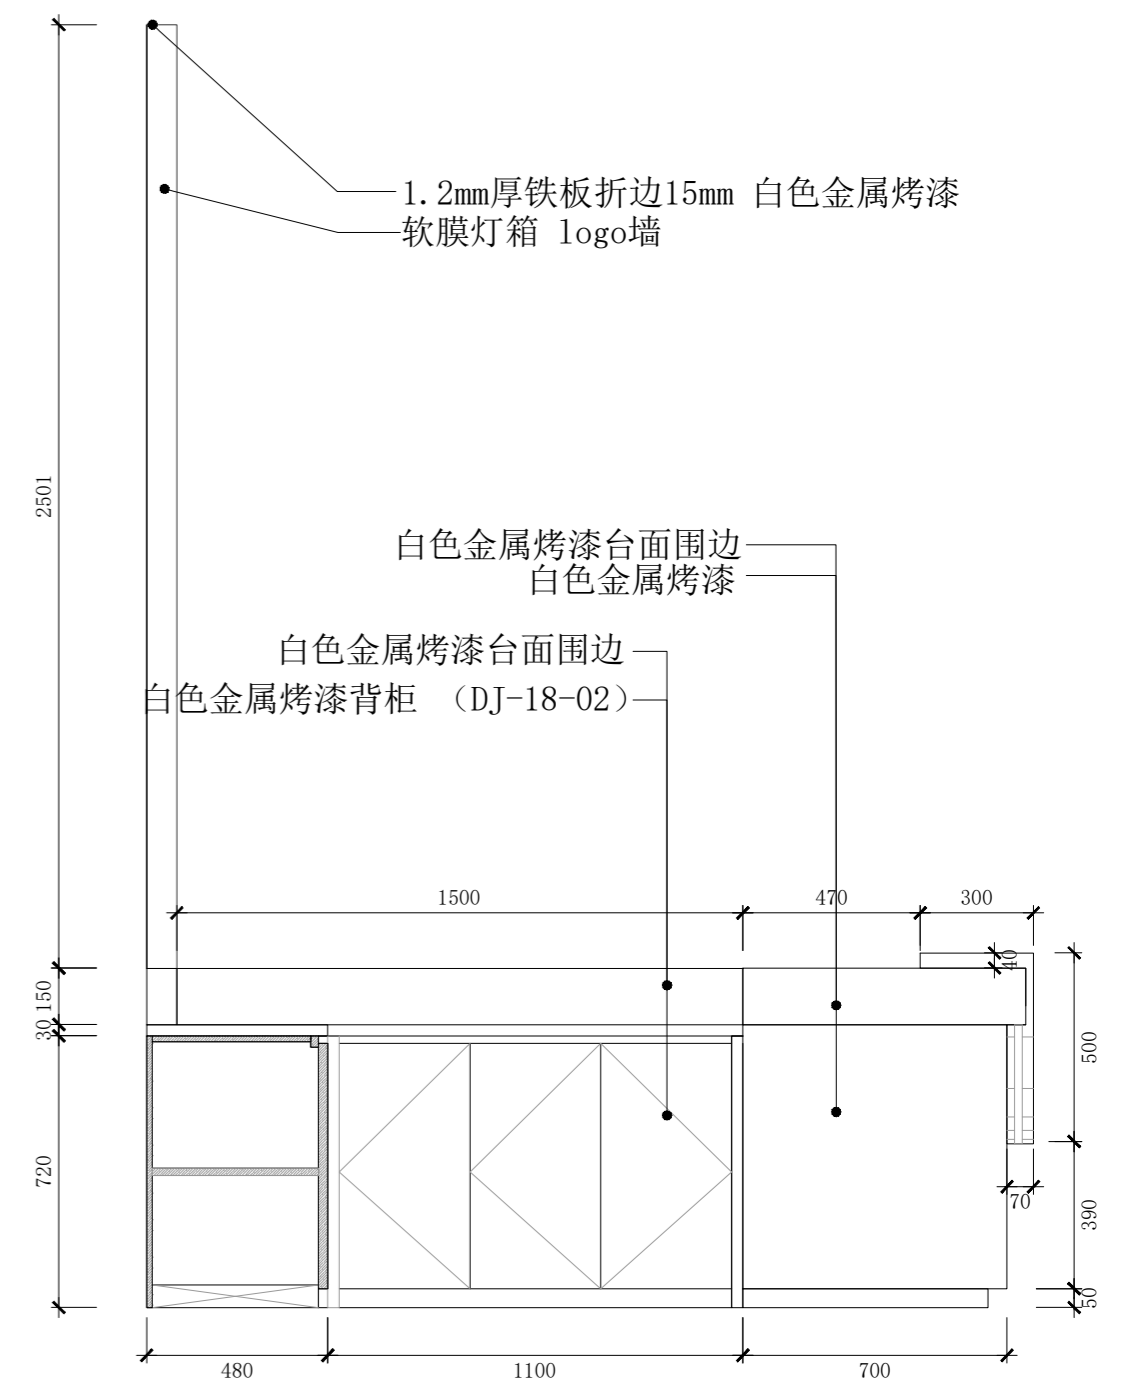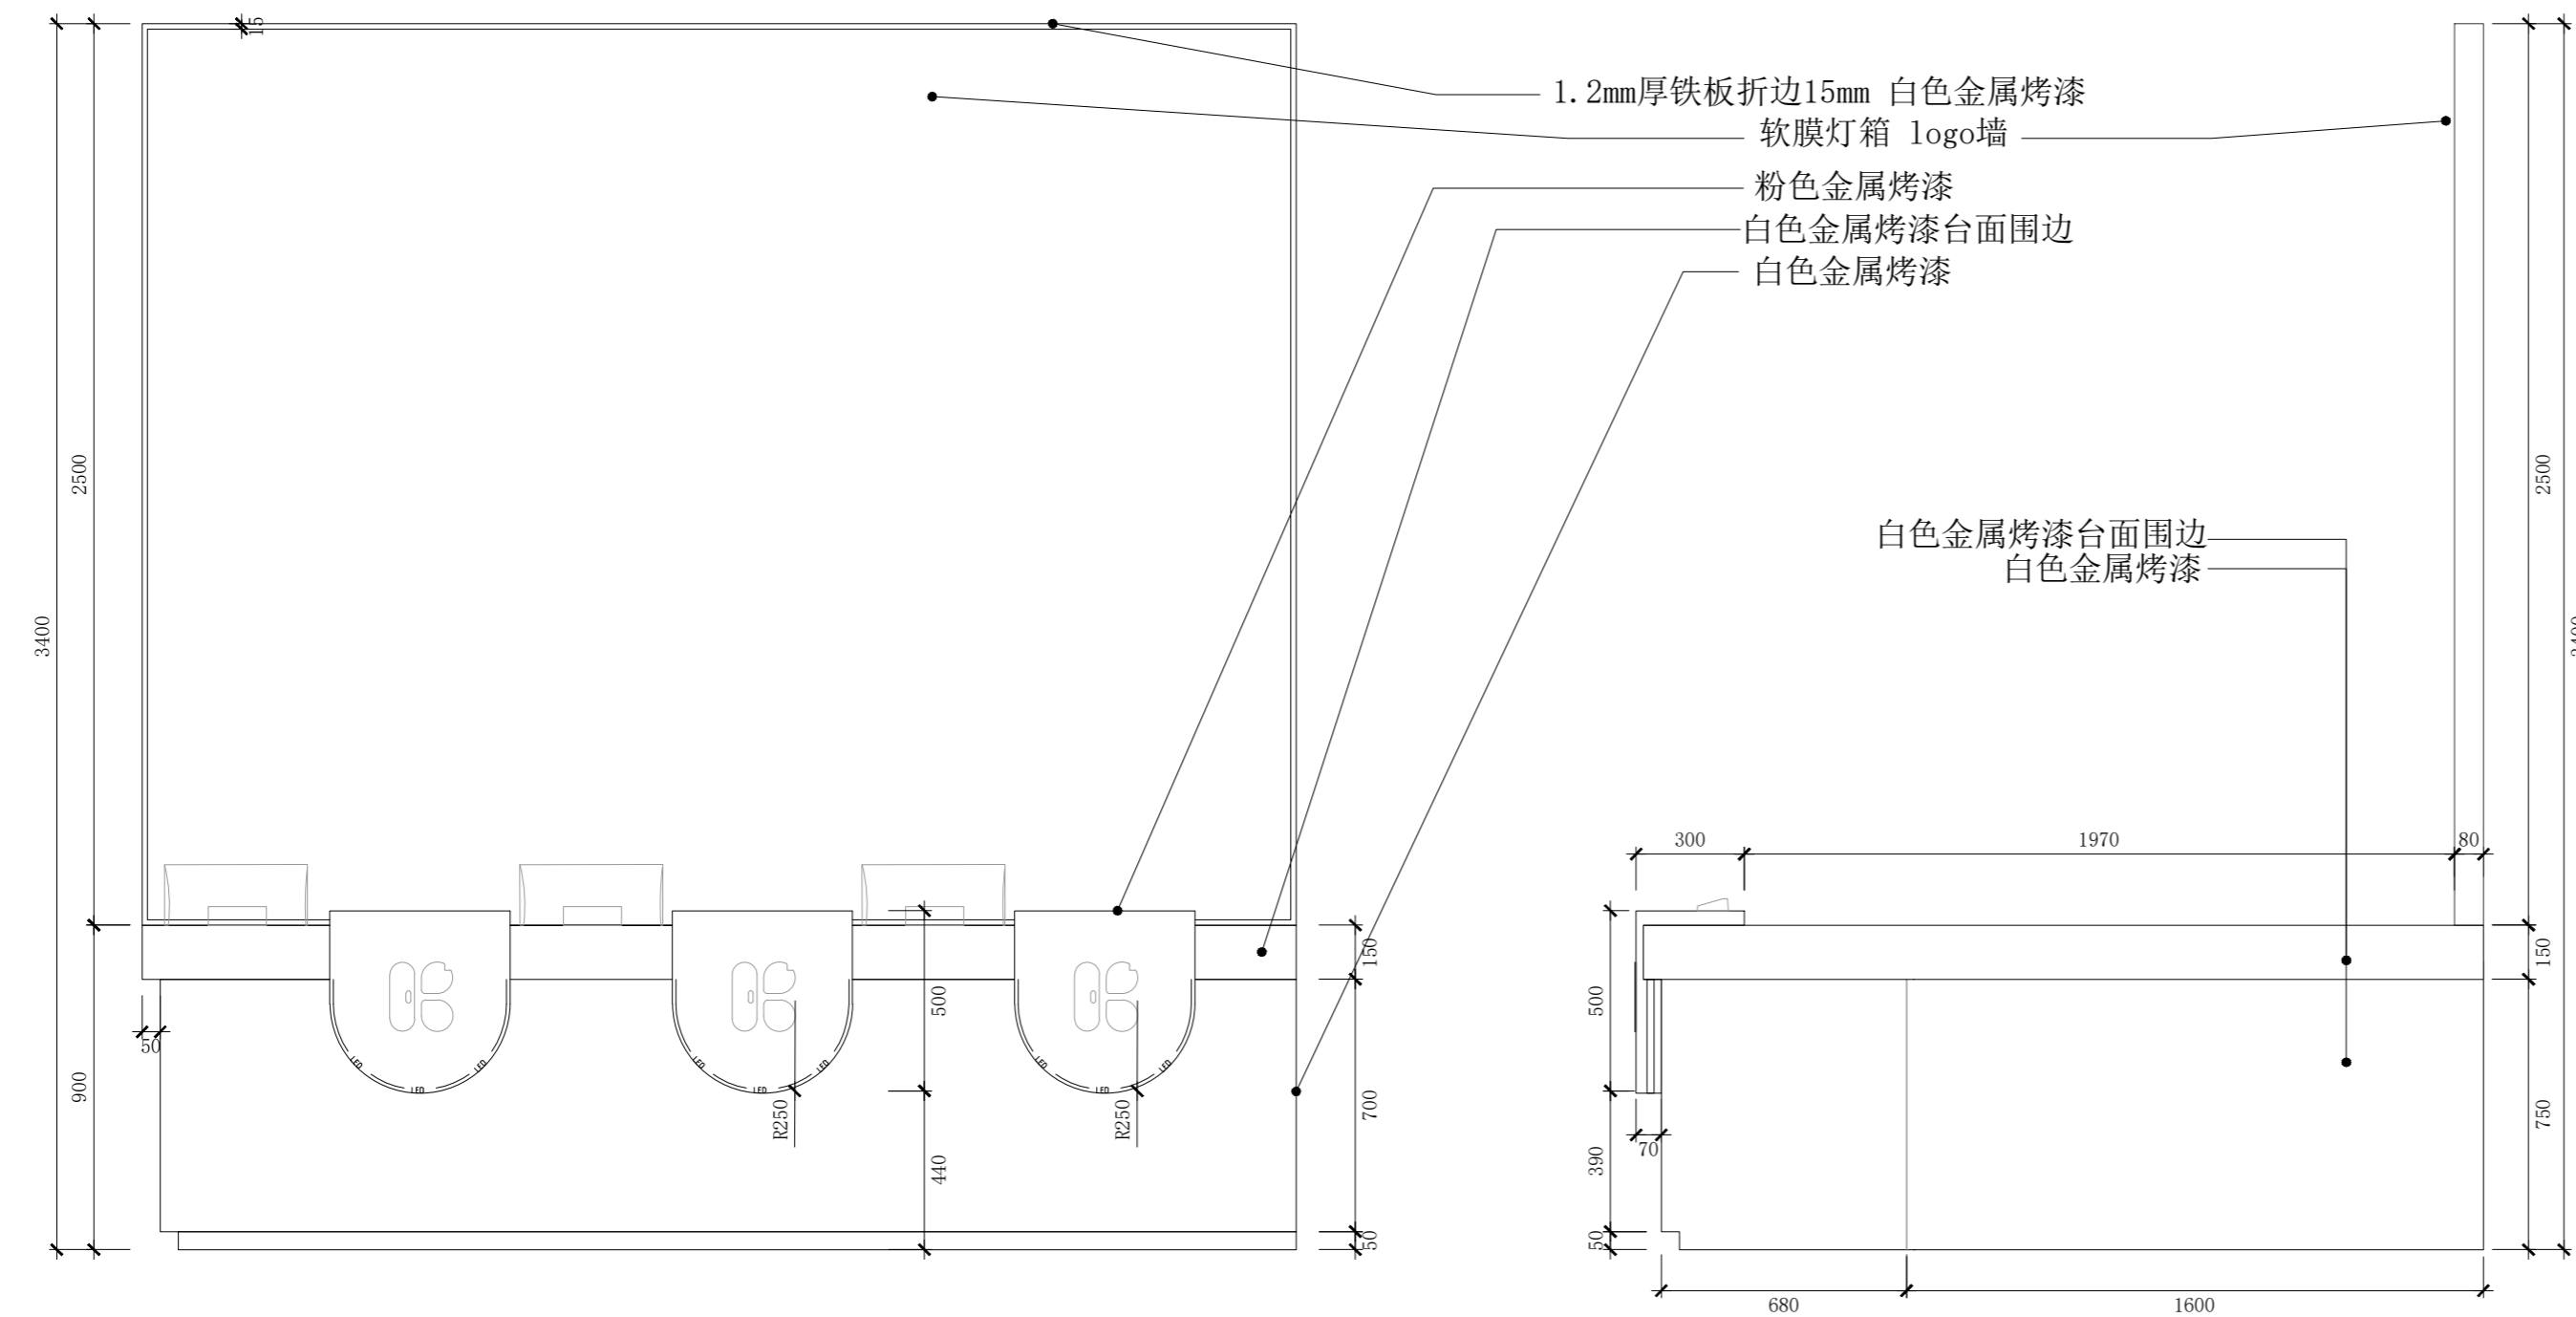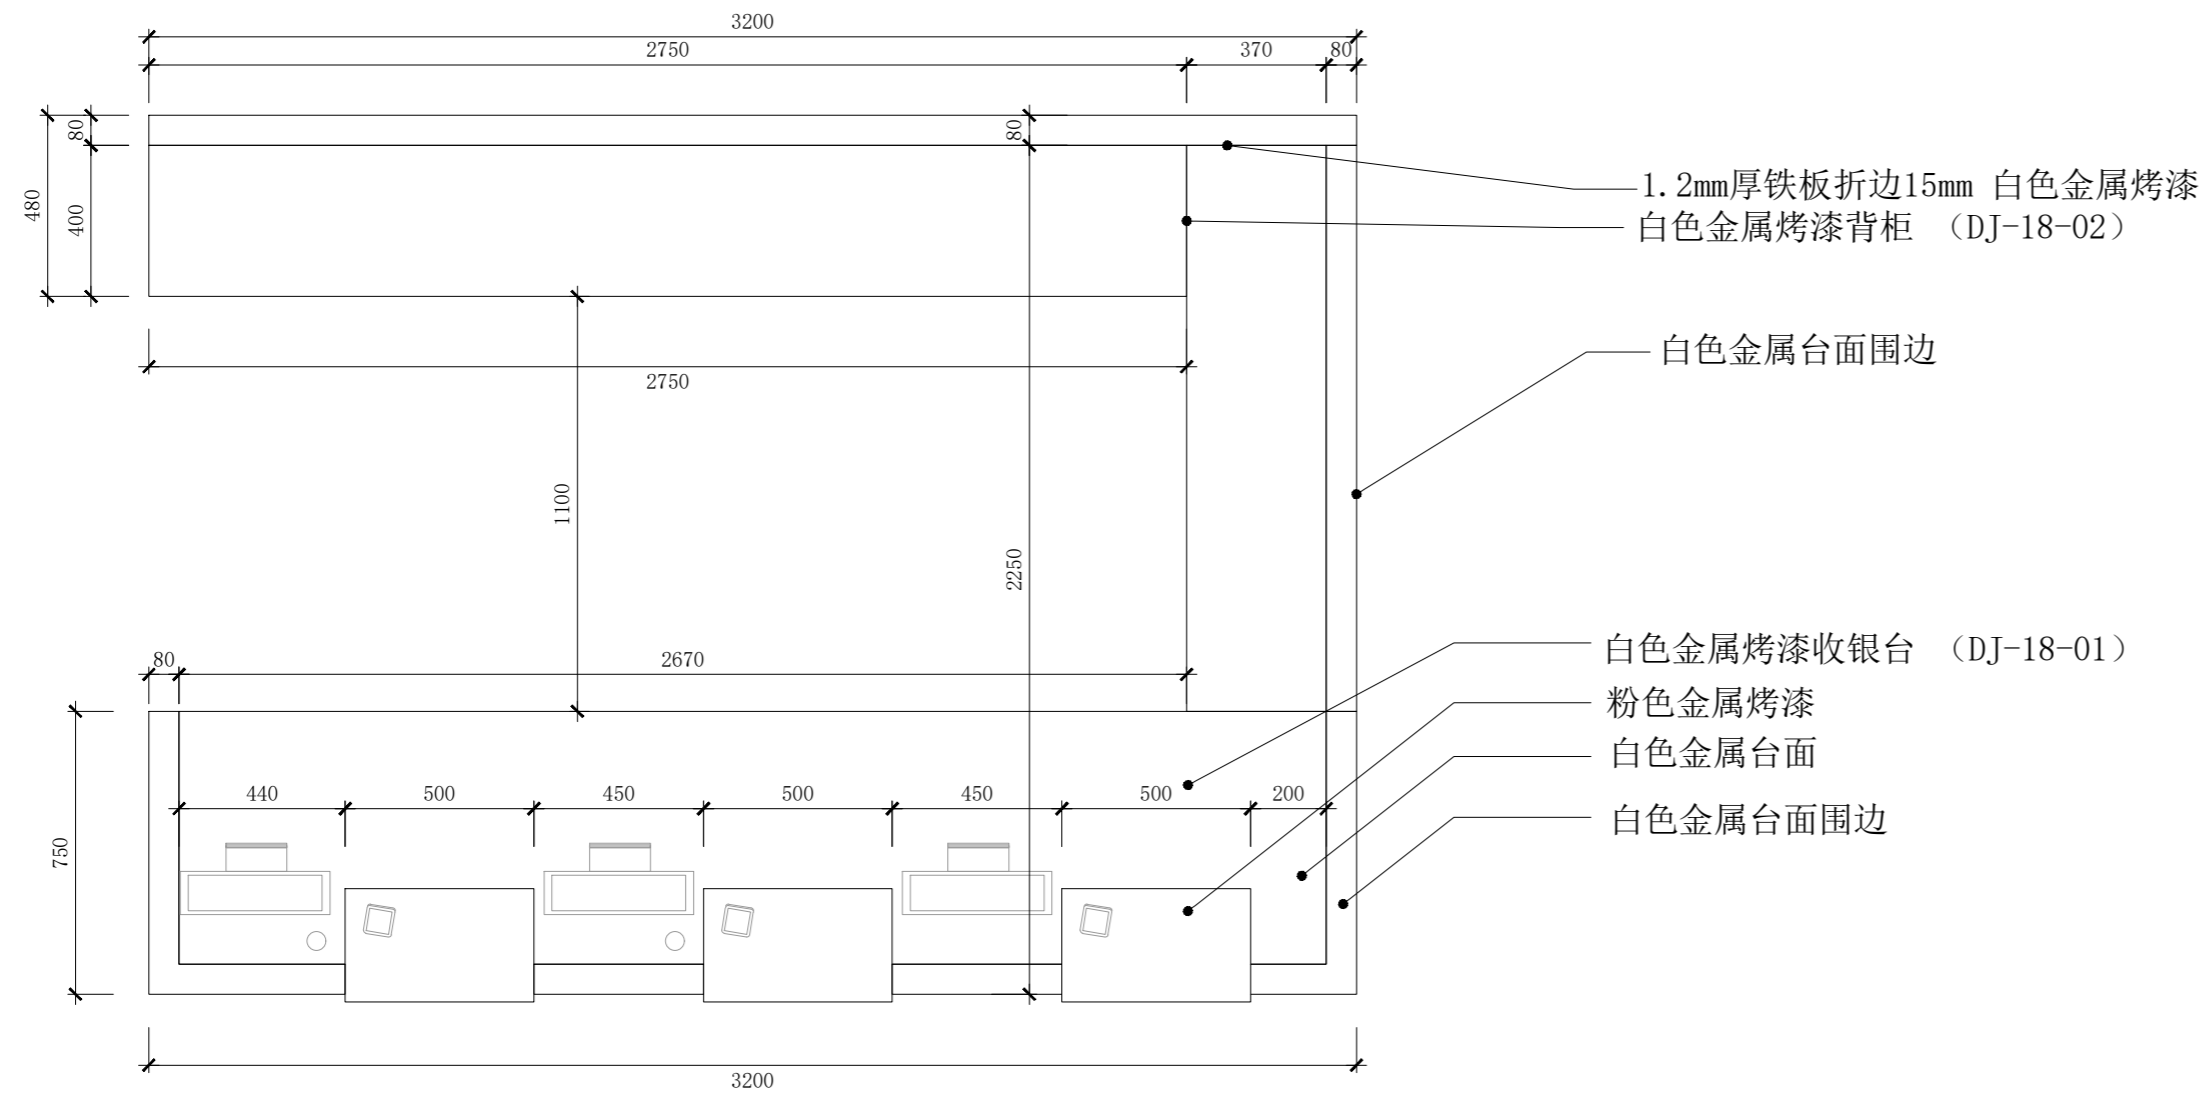

<h1>Kiokii and 道具制作图</h1>	项目名称 PROJECT TITLE	图名 DRAWING TITLE	三位收银台		比例 SCALE	1:20	图别	A2	备注： 1. 非得本公司设计师之书面批准，不得随意将任何部分翻印； 2. 切勿以比例量度此图，一切以图内数字所示为准； 3. 施工单位必须在工地核对图内所示数字之准确，如发现有任何矛盾处，应通知设计师，方可施工。 4. 本图纸为装饰设计图纸，施工单位需对结构、安全、可行性等方面进行二次深化，并与设计方进行沟通确认，以确保效果与质量。
		设计 DESIGN	审核 APPROVE		日期 DATE	2026/03/05	图纸序号		
		制图 DRAW	项目跟进 COORDINATOR		测绘 SURVEY		图纸编号	DJ-19	


备注： 材质如未标注均采用1.2厚铁板 白色哑光金属烤漆

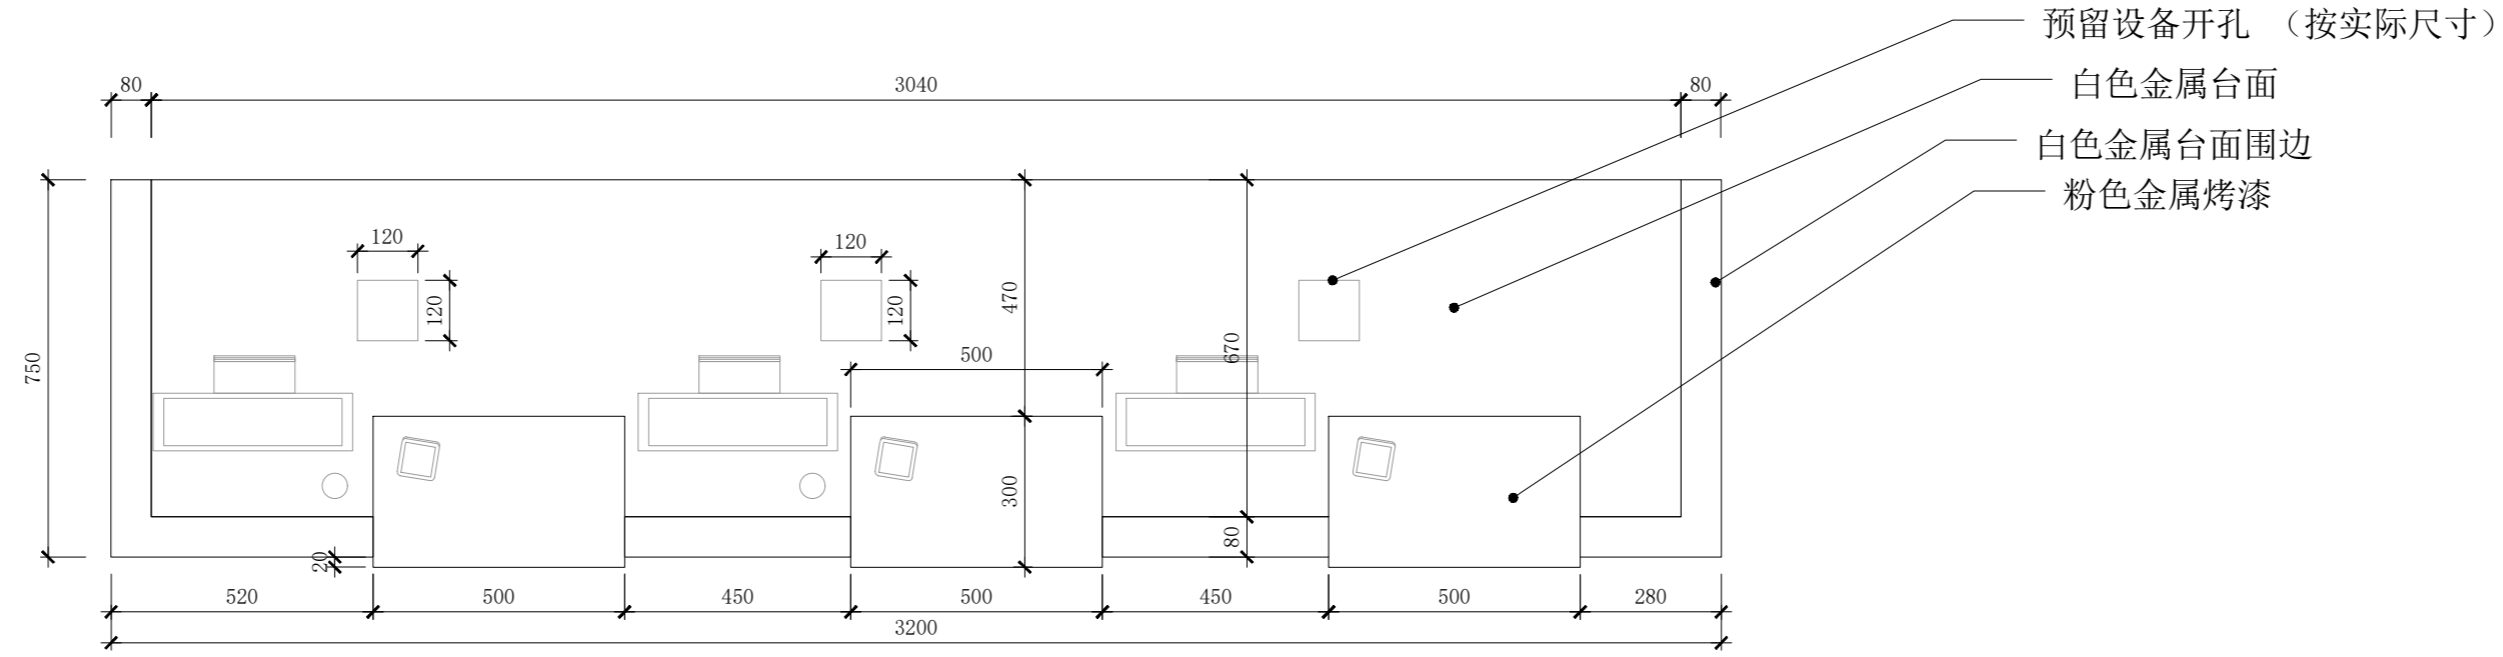

预留设备开孔 (按实际尺寸)  
白色金属台面  
白色金属台面围边  
粉色金属烤漆


**俯视图**

正面乳白色亚克力透光LOGO 4000K  
底边乳白色亚克力透光4000K

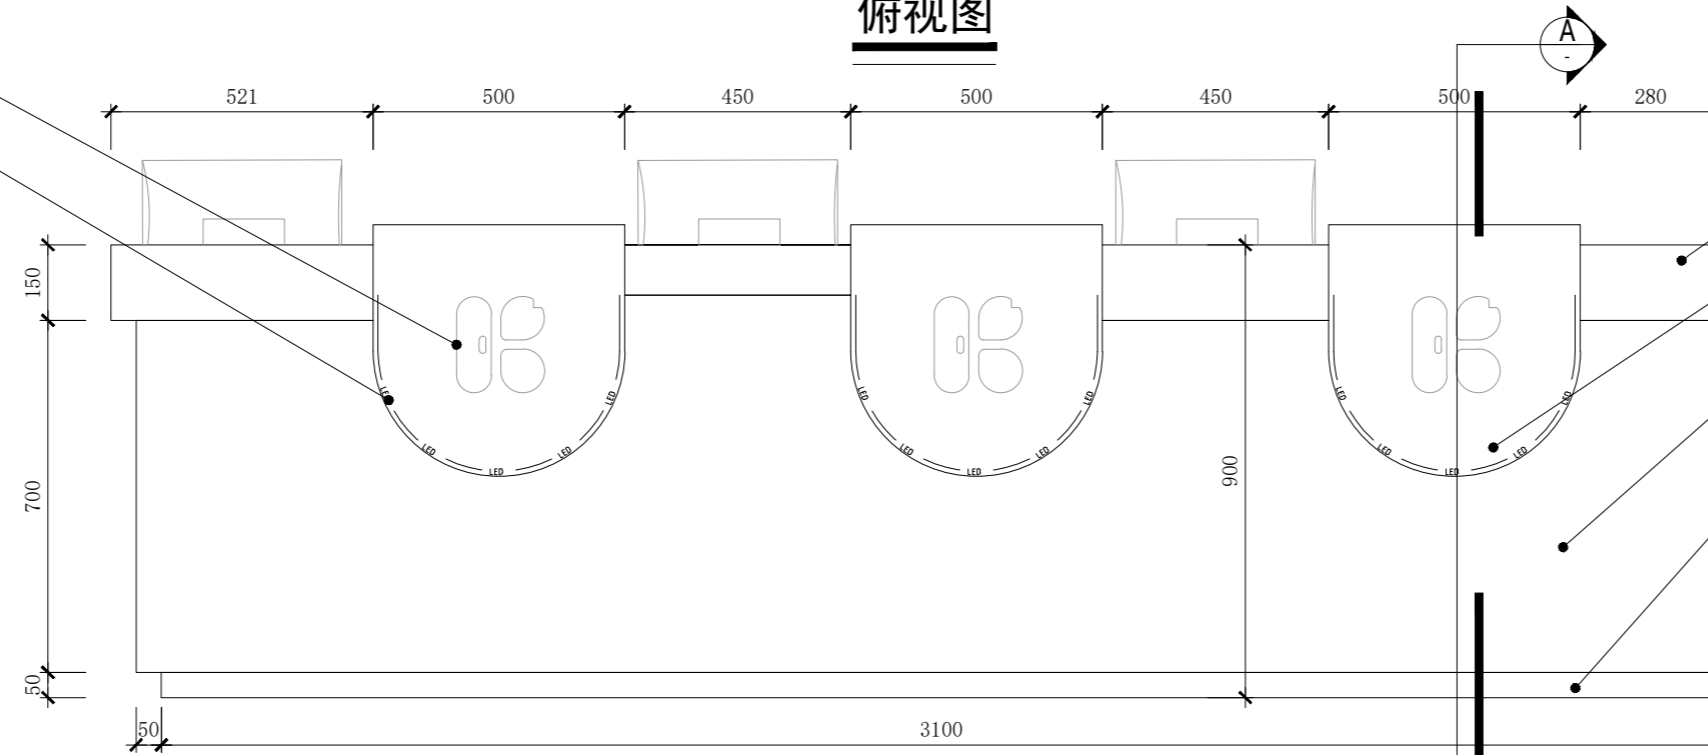


白色金属台面围边  
粉色金属烤漆镂空图案透光  
白色金属烤漆  
白色金属烤漆

**前视图**

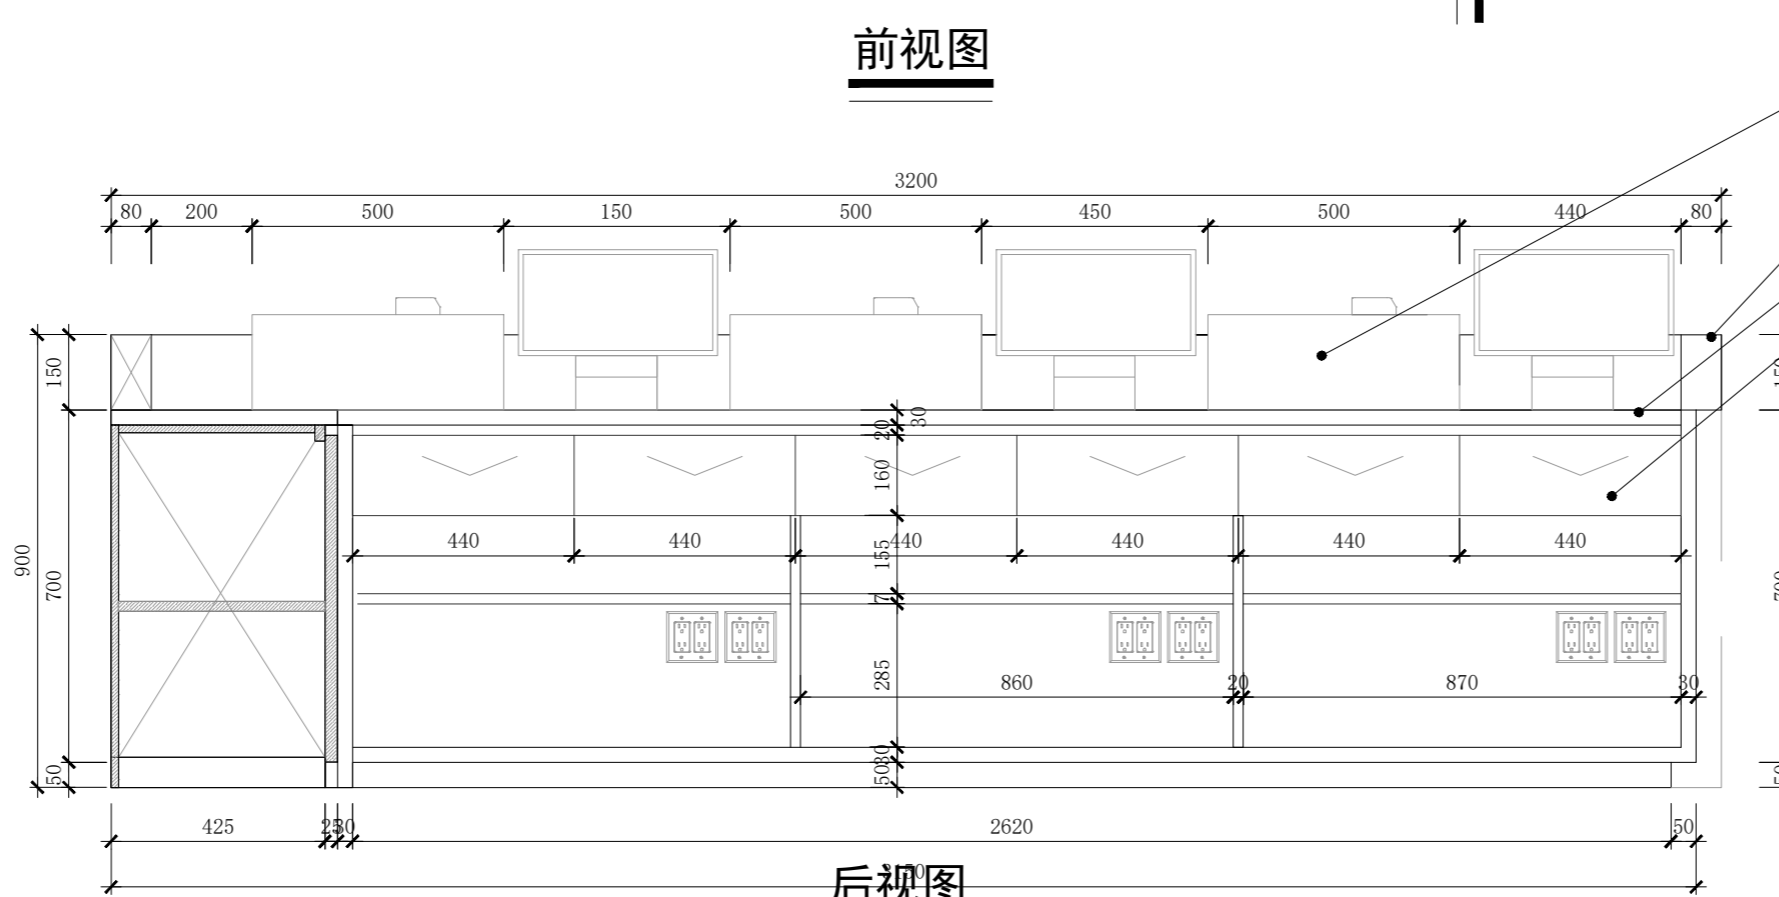

粉色金属烤漆  
正面乳白色亚克力透光LOGO 4000K  
台面 白色金属烤漆  
抽屉 白色金属烤漆

**后视图**

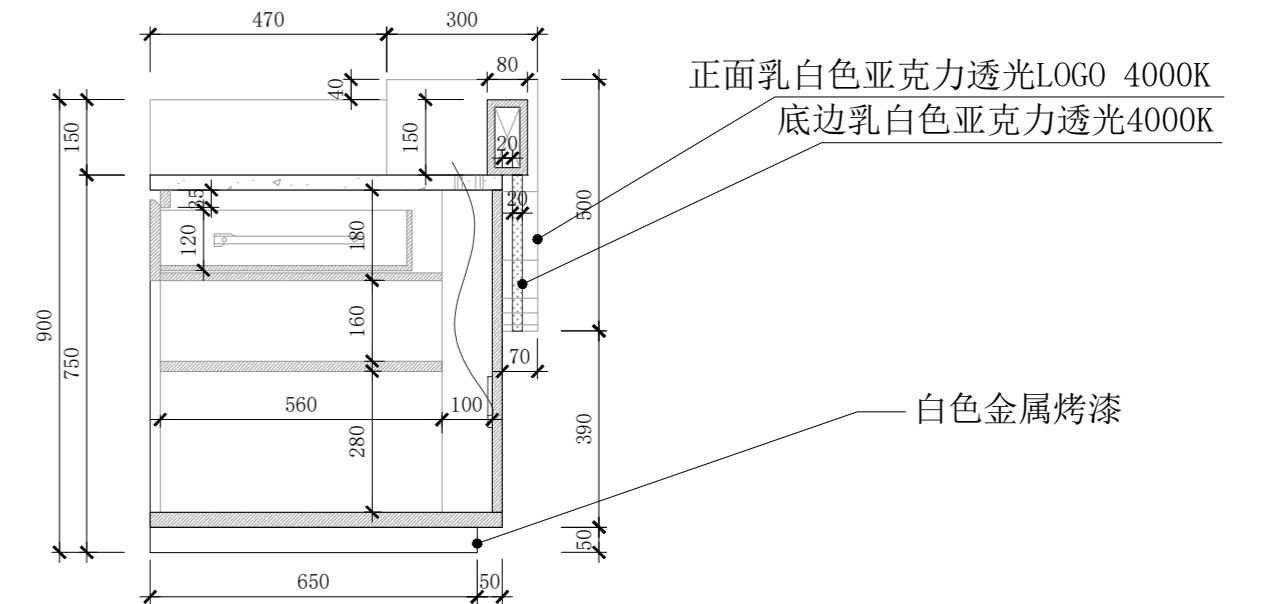




正面乳白色亚克力透光LOGO 4000K  
底边乳白色亚克力透光4000K

白色金属烤漆

**侧剖视图**

<p><b>Kiokii and 道具制作图</b></p>	<p>项目名称 PROJECT TITLE</p>	<p>图名 DRAWING TITLE</p>	<p><b>三位收银台大样图</b></p>			<p>比例 SCALE</p>	<p>1:15</p>	<p>图别</p>	<p>A2</p>	<p>备注： 1. 非得本公司设计师之书面批准，不得随意将任何部分翻印； 2. 切勿以比例量度此图，一切以图内数字所示为准； 3. 施工单位必须在工地核对图内所示数字之准确，如发现有任何矛盾处，应通知设计师，方可施工。 4. 本图纸为装饰设计图纸，施工单位需对结构、安全、可行性等方面进行二次深化，并与设计方进行沟通确认，以确保效果与质量。</p>
	<p>设计 DESIGN</p>		<p>审核 APPROVE</p>			<p>日期 DATE</p>	<p>2026/03/05</p>	<p>图纸序号</p>		
	<p>制图 DRAW</p>		<p>项目跟进 COORDINATOR</p>			<p>测绘 SURVEY</p>		<p>图纸编号</p>	<p>DJ-19-01</p>	

备注： 材质如未标注均采用1.2厚铁板 白色哑光金属烤漆

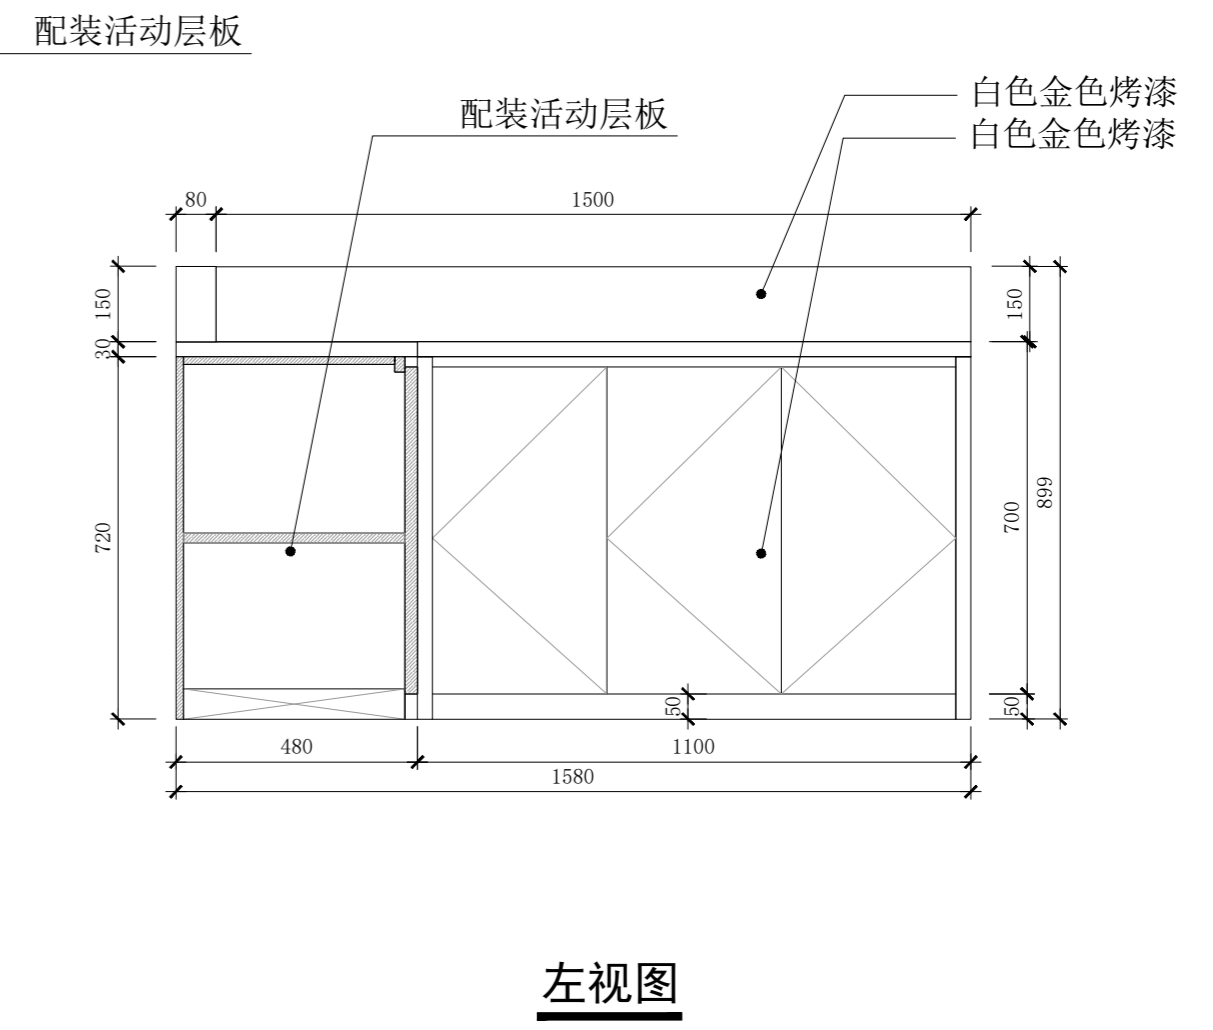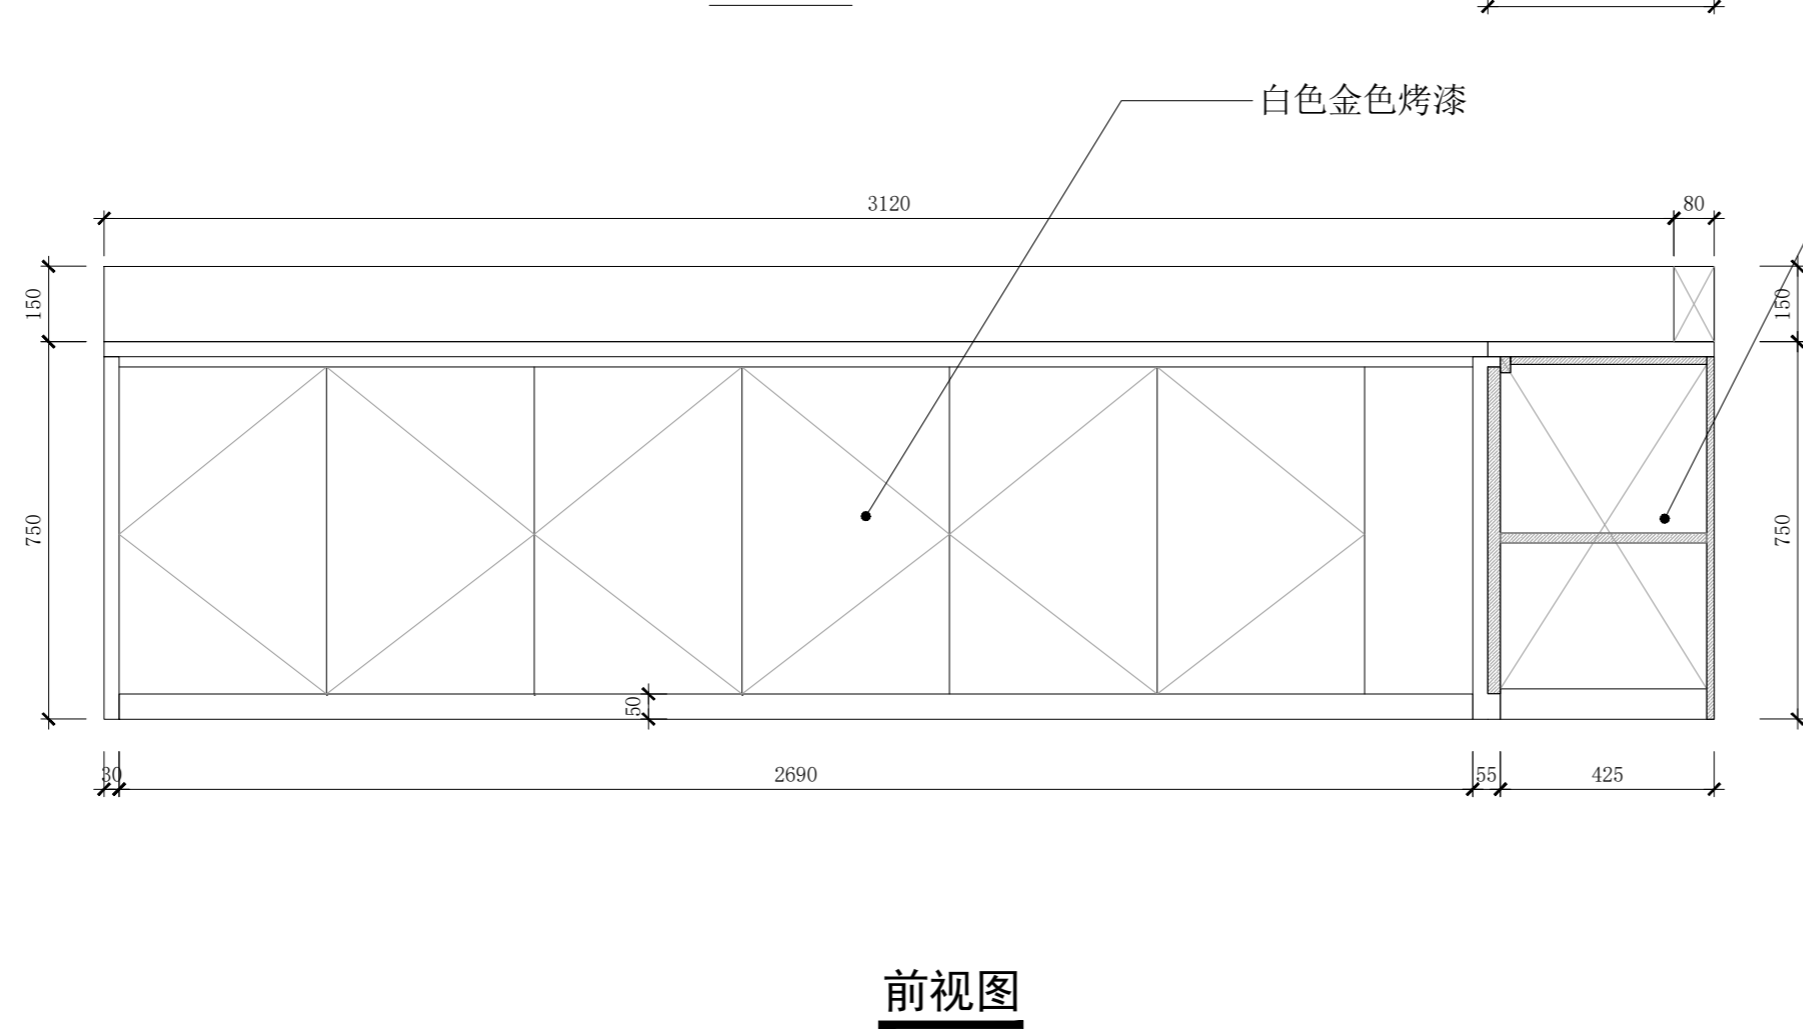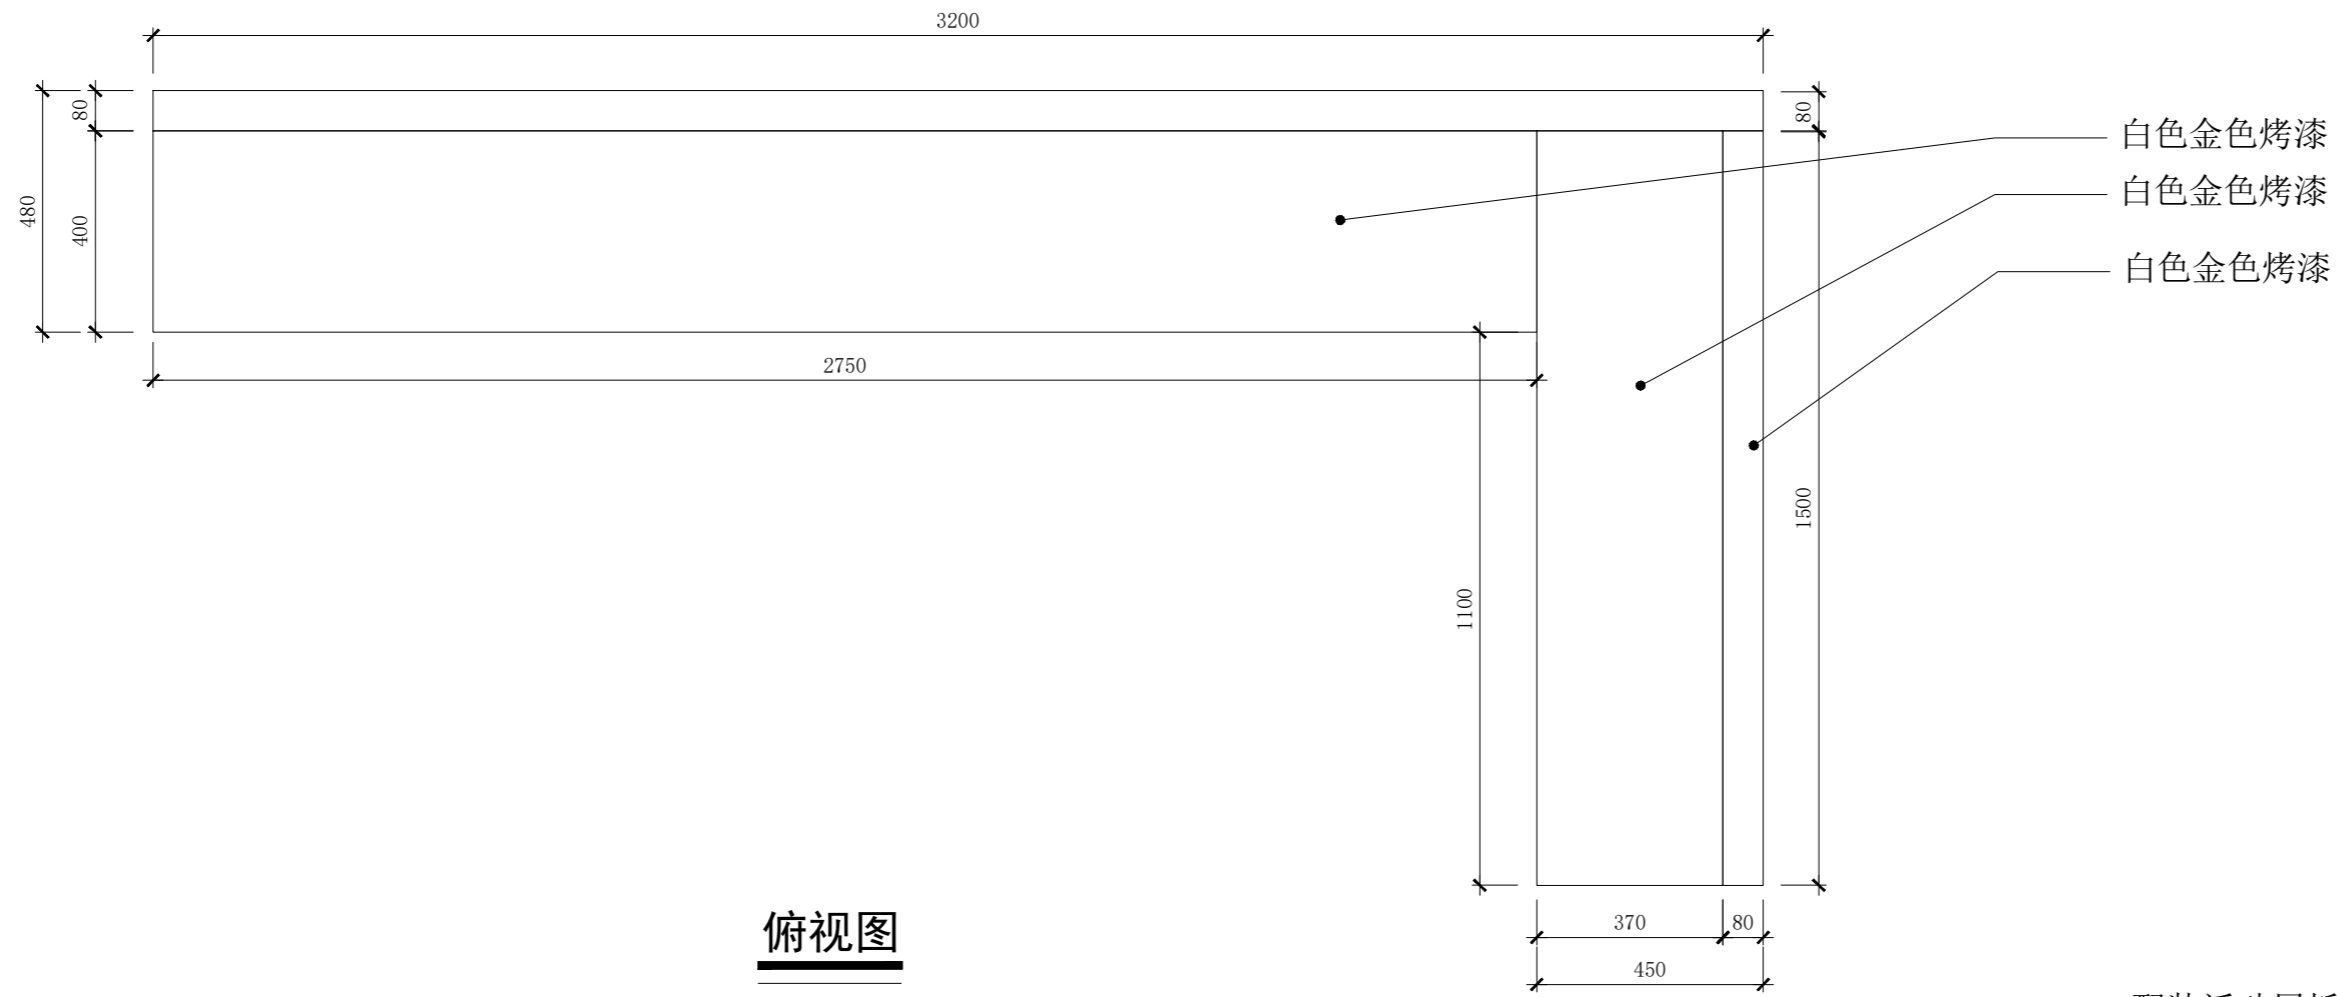

	项目名称 PROJECT TITLE	图名 DRAWING TITLE	三位收银台大样图			比例 SCALE	1:15	图别	A2	备注： 1. 非得本公司设计师之书面批准，不得随意将任何部分翻印； 2. 切勿以比例量度此图，一切以图内数字所示为准； 3. 施工单位必须在工地核对图内所示数字之准确，如发现有任何矛盾处，应通知设计师，方可施工。 4. 本图纸为装饰设计图纸，施工单位需对结构、安全、可行性等方面进行二次深化，并与设计方进行沟通确认，以确保效果与质量。
	Kiokii and 道具制作图	设计 DESIGN	审核 APPROVE		日期 DATE	2026/03/05	图纸序号			
		制图 DRAW	项目跟进 COORDINATOR		测绘 SURVEY		图纸编号	DJ-19-02		

