

Kiokii and 道具制作图

2026.03 版

目录


页码	图纸编号	图纸名称	图幅	比例	页码	图纸编号	图纸名称	图幅	比例
		封面	A2				收银台 / 方形包柱		
01	ML-00	图纸目录	A2	23	DJ-18	两位收银台		A2	
02	S-00	道具图说明	A2	24	DJ-19	三位收银台		A2	
03	CL-00	主要材料表	A2	25	DJ-20	方形包柱	A2		
靠墙部分			A2						
04	DJ-01	饰品墙内嵌洞板+灯箱	A2						
05	DJ-02	穿戴甲背柜	A2						
06	DJ-03	护肤背柜	A2						
07	DJ-04	面膜背柜	A2						
08	DJ-05	面膜墙	A2						
09	DJ-06	生活背柜	A2						
中岛部分									
10	DJ-07	弧形彩妆中岛	A2						
11	DJ-08	彩妆中岛(待重新设计)	A2						
12	DJ-09	标准中岛A款	A2						
13	DJ-10	标准中岛B款	A2						
14	DJ-11	生活中岛台(阶梯)	A2						
17	DJ-12	首饰中岛台	A2						
18	DJ-13	发饰中岛台	A2						
19	DJ-14	排队架A款	A2						
20	DJ-15	排队架B款+转角柜	A2						
21	DJ-16	包柱/造型树	A2						
22	DJ-17	新品展示台	A2						

Kiokii and 道具制作图	项目名称 PROJECT TITLE	图名 DRAWING TITLE	目录		比例 SCALE		图别	A2	备注： 1. 非得本公司设计师之书面批准，不得随意将任何部分翻印； 2. 切勿以比例量度此图，一切以图内数字所示为准； 3. 施工单位必须在工地核对图内所示数字之准确，如发现有任何矛盾处，应通知设计师，方可施工。 4. 本图纸为装饰设计图纸，施工单位需对结构、安全、可行性等方面进行二次深化，并与设计方进行沟通确认，以确保效果与质量。
	设计 DESIGN	审核 APPROVE			日期 DATE	2026/03/05	图纸序号		
	制图 DRAW	项目跟进 COORDINATOR			测绘 SURVEY		图纸编号	ML-00	

代表符号	名称	使用区域及用途	防火等级	产品规格/图片	代表符号	名称	使用区域及用途	防火等级	产品规格/图片	代表符号	名称	使用区域及用途	防火等级	产品规格/图片
STONE 石材	ST-01				WOOD 木饰面	WD-01				PAINT 涂料	PT-01			色号: Chantilly Lace OC-65 (按实际样板)
												白色哑光金属烤漆		
											PT-02			色号: Pink Begonia PT:217C
										粉色哑光金属烤漆				
CERAMIC TILE 瓷砖	CT-01				METAL 金属	MT-01				GLASS 玻璃	GL-01			6mm高透钢化玻璃
							1.2mm厚铁板折边							
						MT-02								
						10*10 方管 15*15方管 20*20方管 25*25 方管 30*30方管								
						MT-02								
						20*40扁管 30*40扁管								
						MT-03								
						不锈钢电镀拉丝玫瑰金								
WOOD FLOOR 木地板					MIRROR 镜子	MR-01				OTHER 其他	OR-01			3mm厚亚克力 5mm厚亚克力 6mm厚亚克力 (粉色) 8mm厚亚克力 (蓝色)
							6mm银镜							
											OR-02			10mm宽LED灯带4000K 20mm宽LED灯带4000K


Kiokii and 道具制作图	项目名称 PROJECT TITLE	图名 DRAWING TITLE	主要材料表			比例 SCALE	图别	A2	备注: 1. 非得本公司设计师之书面批准, 不得随意将任何部分翻印; 2. 切勿以比例量度此图, 一切以图内数字所示为准; 3. 施工单位必须在工地核对图内所示数字之准确, 如发现有任何矛盾处, 应通知设计师, 方可施工. 4. 本图纸为装饰设计图纸, 施工单位需对结构、安全、可行性等方面进行二次深化, 并与设计方进行沟通确认, 以确保效果与质量.
	设计 DESIGN	审核 APPROVE	日期 DATE	2026/03/05	图纸序号				
	制图 DRAW	项目跟进 COORDINATOR	测绘 SURVEY		图纸编号	CL-00			

备注： 材质如未标注均采用1.2厚铁板 白色哑光金属烤漆

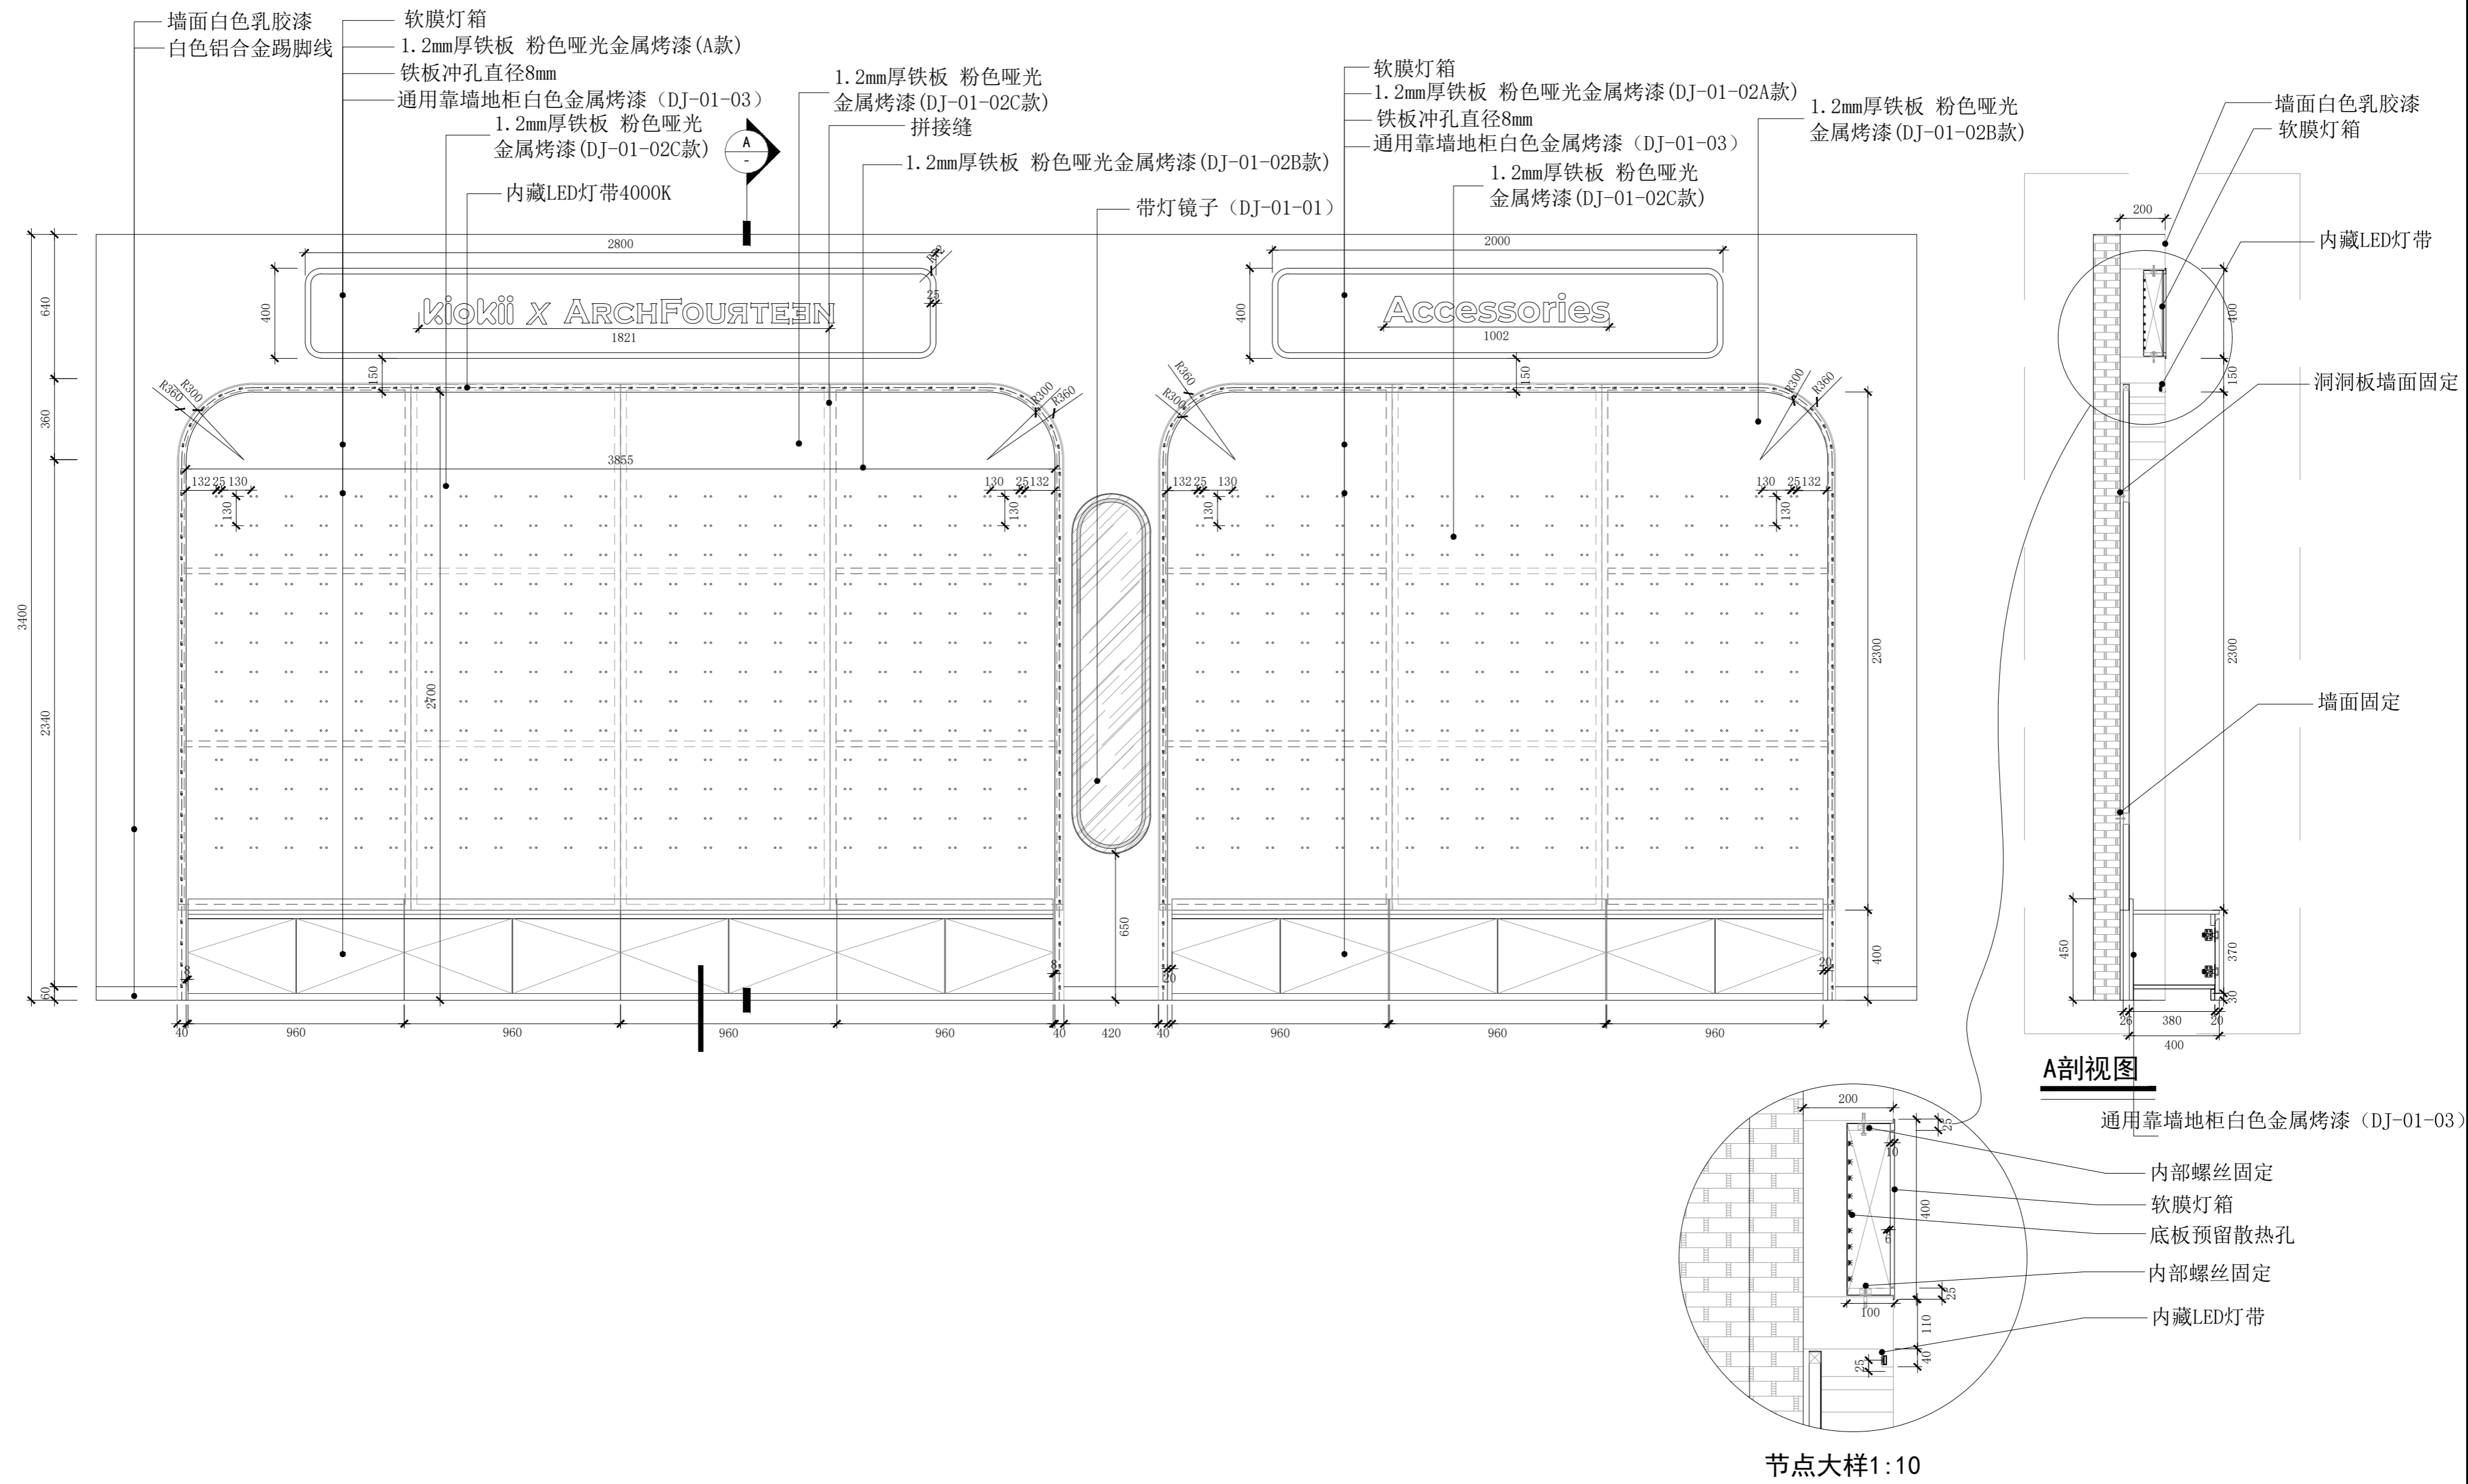


<p>Kiokii and 道具制作图</p>	<p>项目名称 PROJECT TITLE</p>	<p>图名 DRAWING TITLE</p>	<p>饰品墙内嵌洞板+灯箱</p>		<p>比例 SCALE</p>	<p>1:20</p>	<p>图别</p>	<p>A2</p>	<p>备注： 1. 非得本公司设计师之书面批准，不得随意将任何部分翻印； 2. 切勿以比例量度此图，一切以图内数字所示为准； 3. 施工单位必须在工地核对图内所示数字之准确，如发现有任何矛盾处，应通知设计师，方可施工。 4. 本图纸为装饰设计图纸，施工单位需对结构、安全、可行性等方面进行二次深化，并与设计方进行沟通确认，以确保效果与质量。</p>
	<p>设计 DESIGN</p>	<p>审核 APPROVE</p>			<p>日期 DATE</p>	<p>2026/03/05</p>	<p>图纸序号</p>		
	<p>制图 DRAW</p>	<p>项目跟进 COORDINATOR</p>			<p>测绘 SURVEY</p>		<p>图纸编号</p>	<p>DJ-01</p>	

备注： 材质如未标注均采用1.2厚铁板 白色哑光金属烤漆
预留灯带检修位置

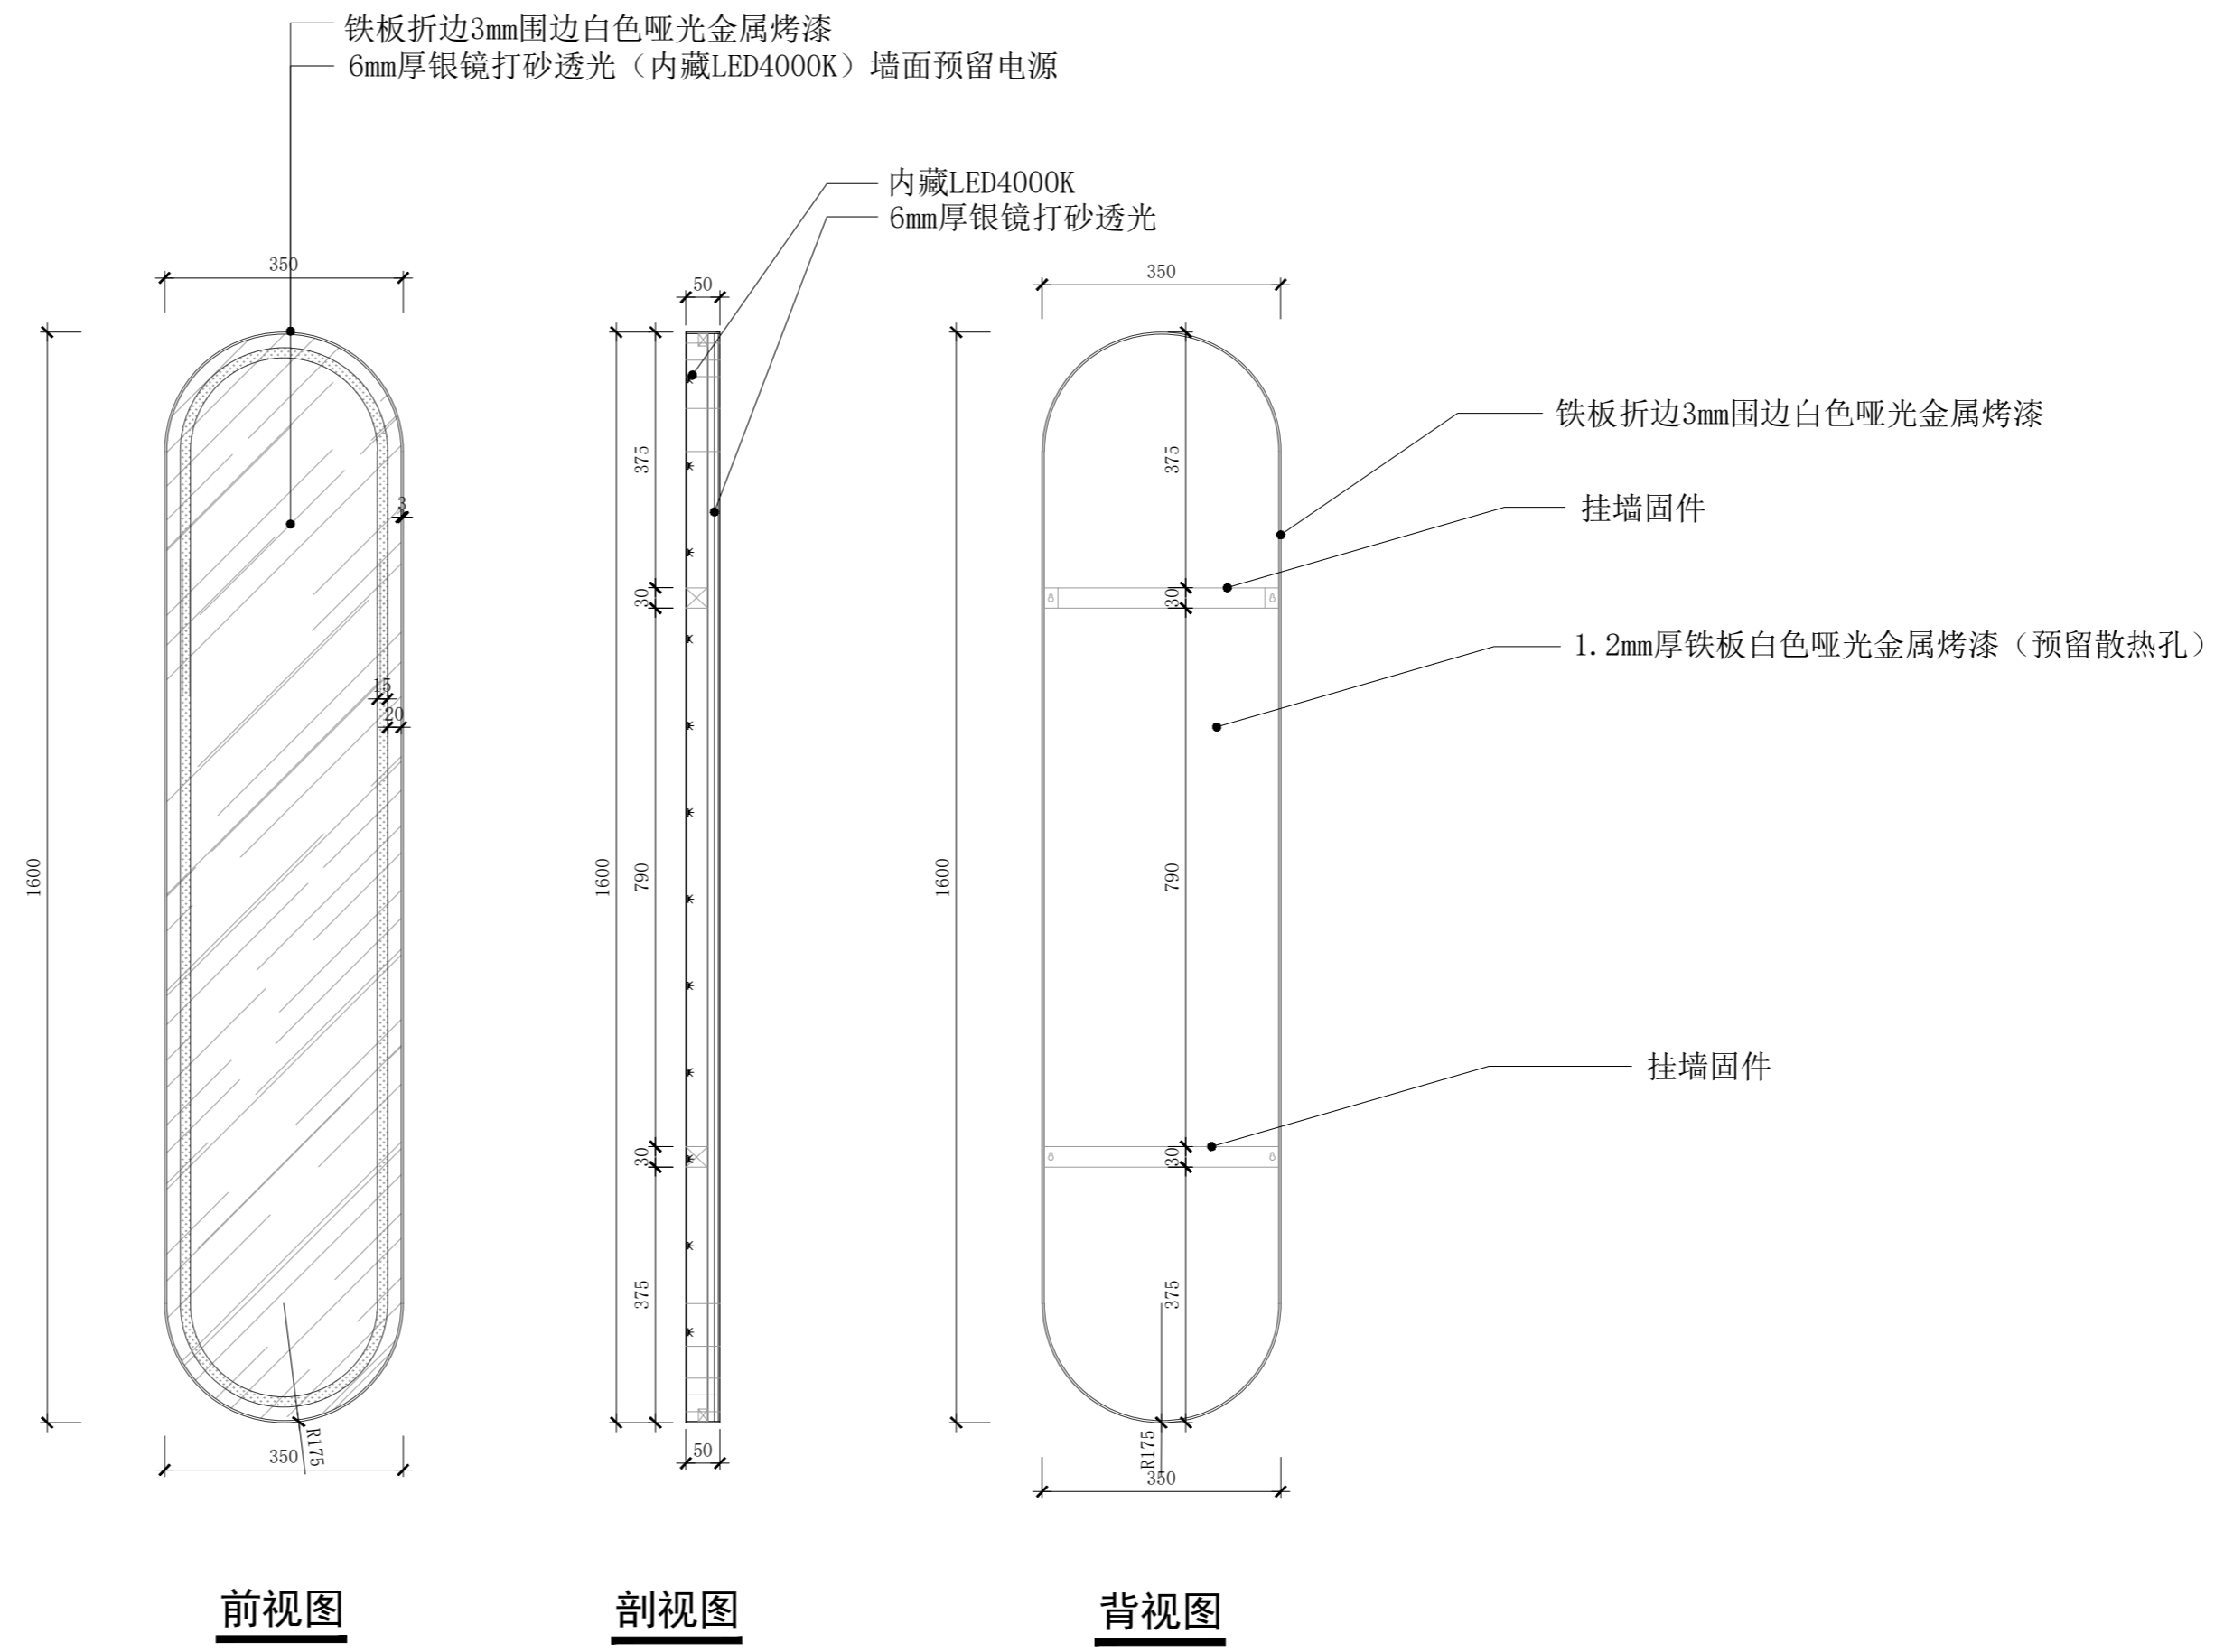


	项目名称 PROJECT TITLE	图名 DRAWING TITLE	饰品墙镜子		比例 SCALE	1:10	图别	A2	备注： 1. 非得本公司设计师之书面批准，不得随意将任何部分翻印； 2. 切勿以比例量度此图，一切以图内数字所示为准； 3. 施工单位必须在工地核对图内所示数字之准确，如发现有任何矛盾处，应通知设计师，方可施工。 4. 本图纸为装饰设计图纸，施工单位需对结构、安全、可行性等方面进行二次深化，并与设计方进行沟通确认，以确保效果与质量。
	Kiokii and 道具制作图	设计 DESIGN	审核 APPROVE		日期 DATE	2026/03/05	图纸序号		
		制图 DRAW	项目跟进 COORDINATOR		测绘 SURVEY		图纸编号	DJ-01-01	

备注： 材质如未标注均采用1.2厚铁板 白色哑光金属烤漆
孔距按实际需求制作

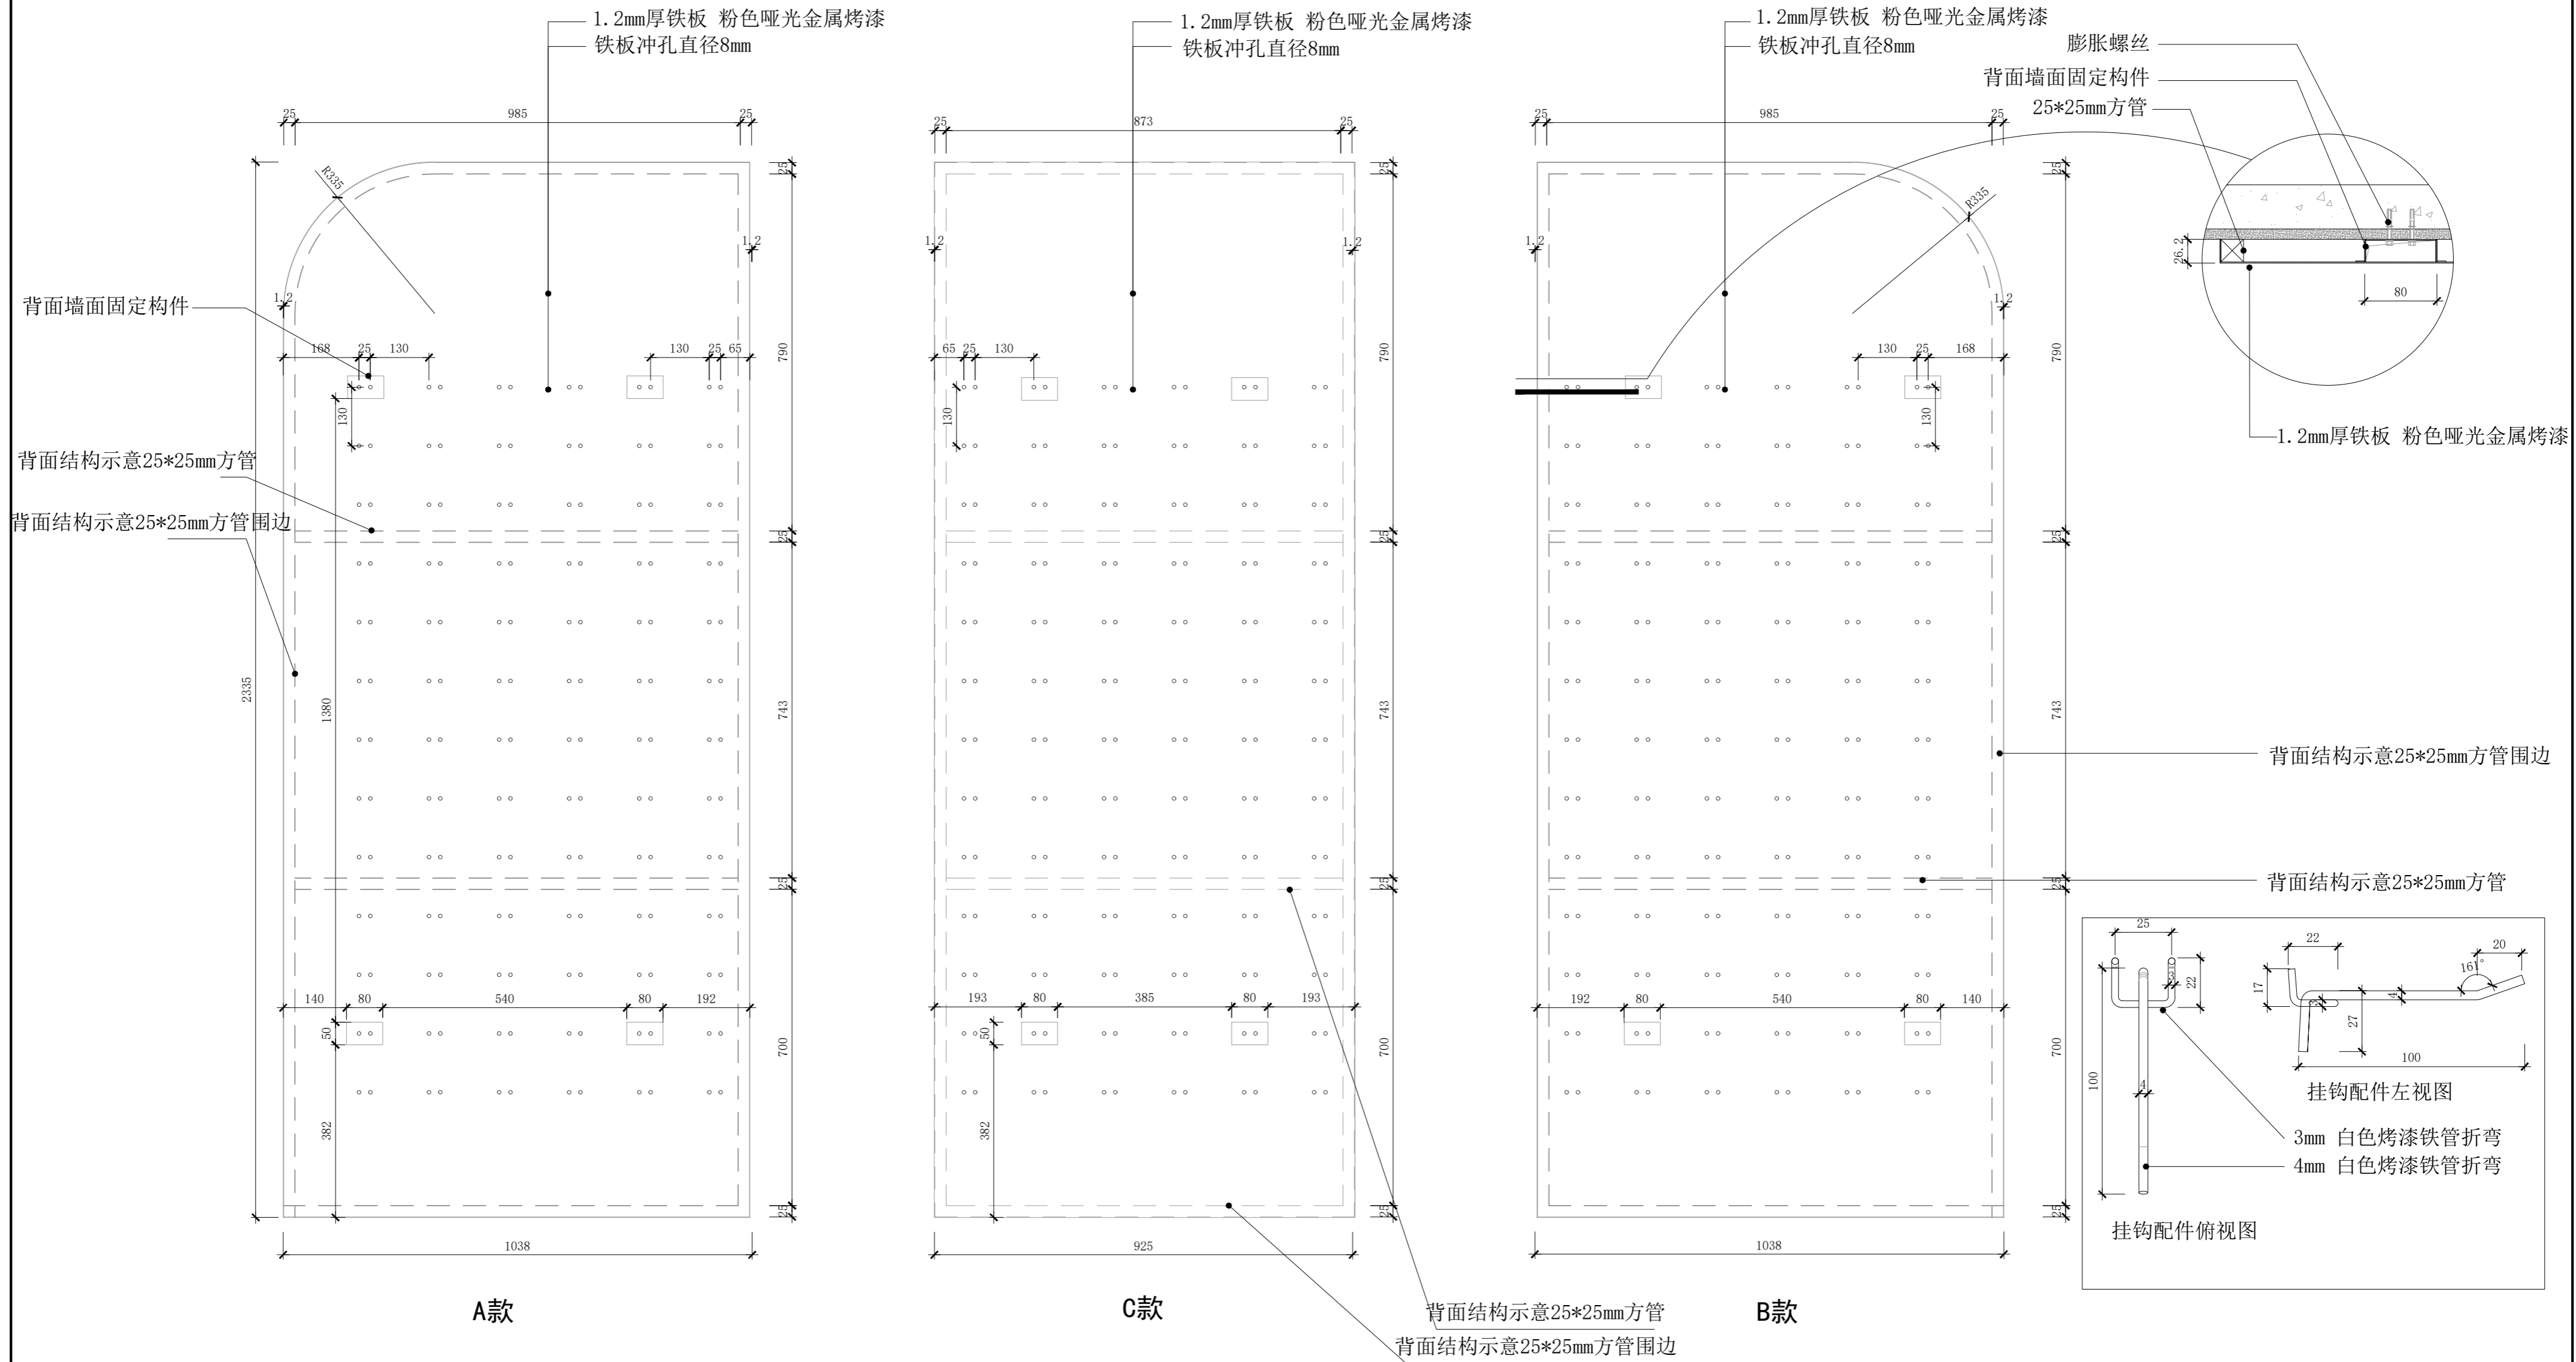

Kiokii and 道具制作图	项目名称 PROJECT TITLE	图名 DRAWING TITLE	饰品墙洞洞板(ABC)		比例 SCALE	1:10	图别	A2	备注： 1. 非得本公司设计师之书面批准，不得随意将任何部分翻印； 2. 切勿以比例量度此图，一切以图内数字所示为准； 3. 施工单位必须在工地核对图内所示数字之准确，如发现有任何矛盾处，应通知设计师，方可施工。 4. 本图纸为装饰设计图纸，施工单位需对结构、安全、可行性等方面进行二次深化，并与设计方进行沟通确认，以确保效果与质量。
	设计 DESIGN	审核 APPROVE			日期 DATE	2026/03/05	图纸序号		
	制图 DRAW	项目跟进 COORDINATOR			测绘 SURVEY		图纸编号	DJ-01-02	

备注： 材质如未标注均采用1.2厚铁板 白色哑光金属烤漆
地柜定位增加现场安装卡件与A柱孔位对接

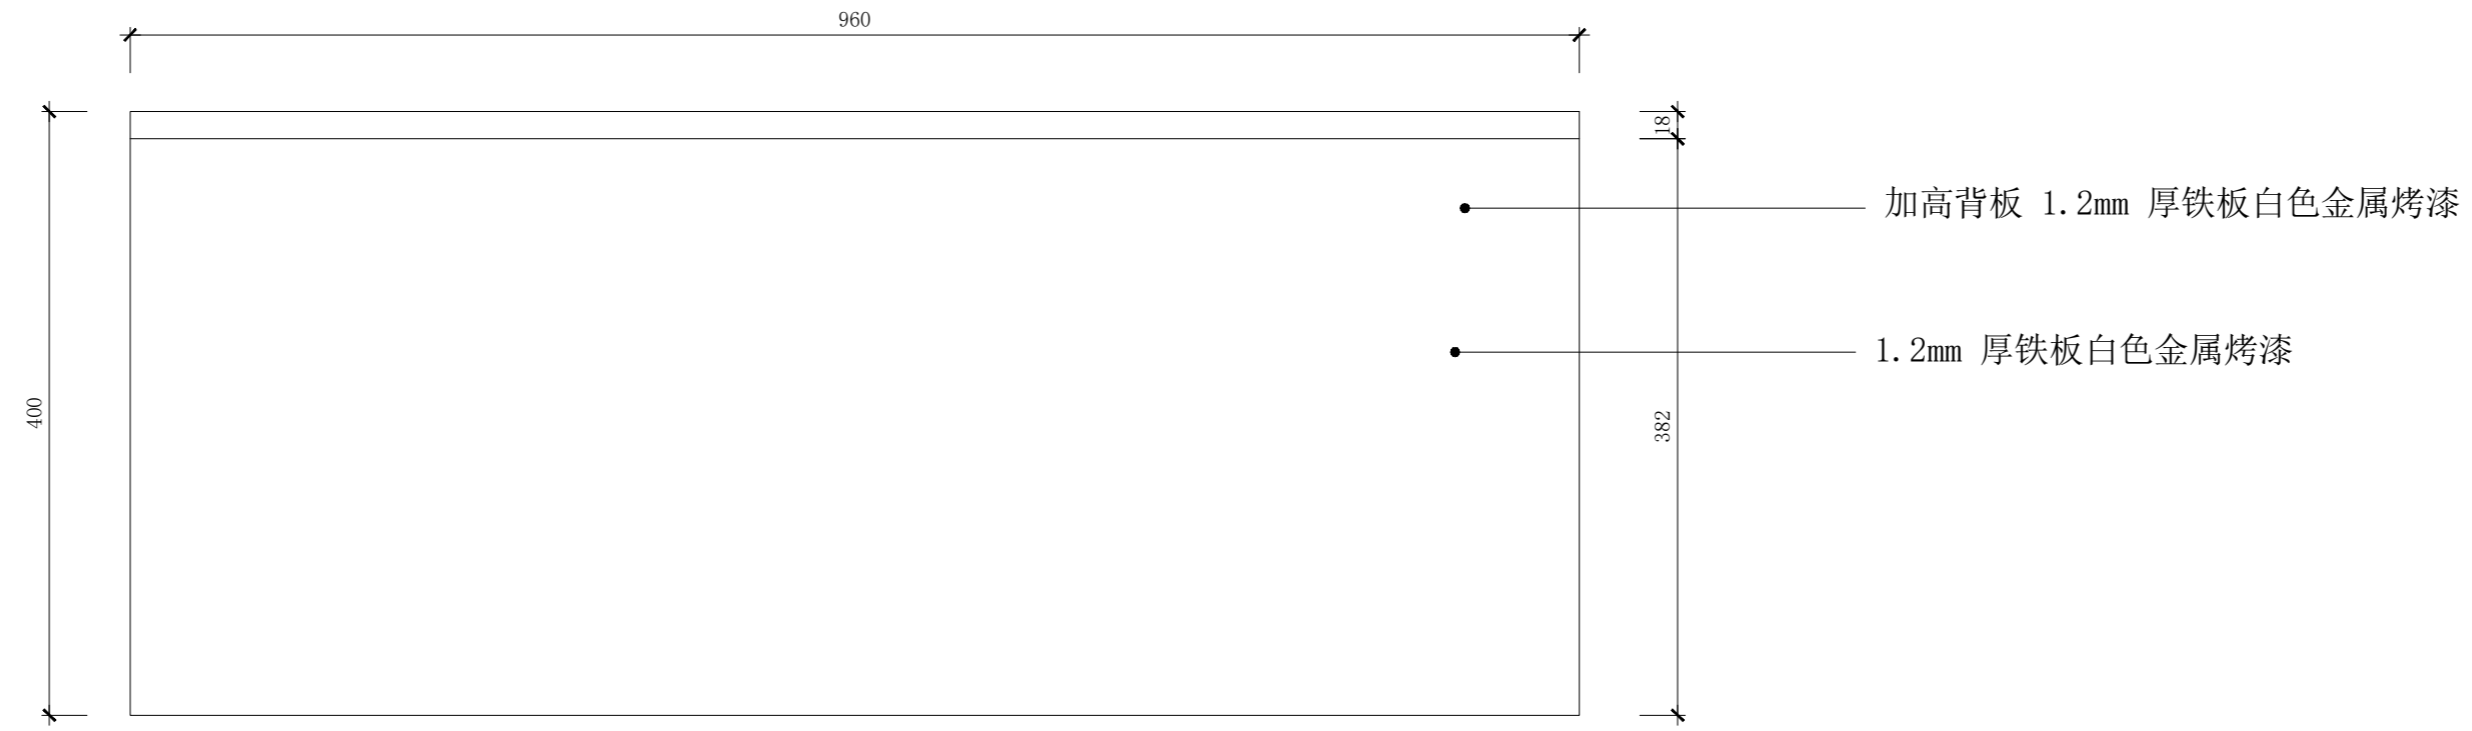


俯视图


加高背板 1.2mm 厚铁板白色金属烤漆

1.2mm 厚铁板白色金属烤漆

1.2mm 厚铁板白色金属烤漆

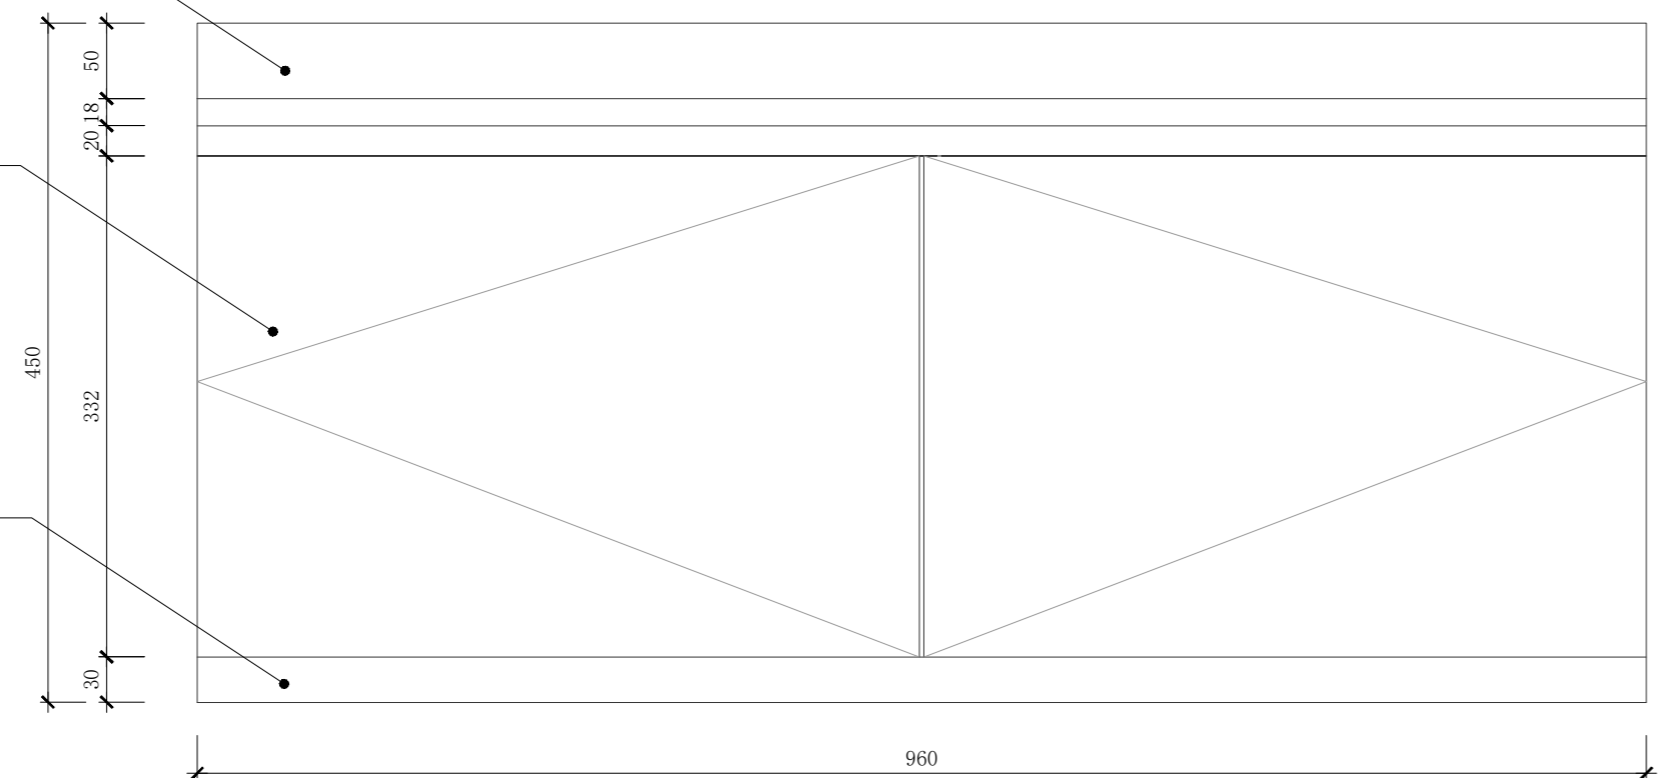

前视图

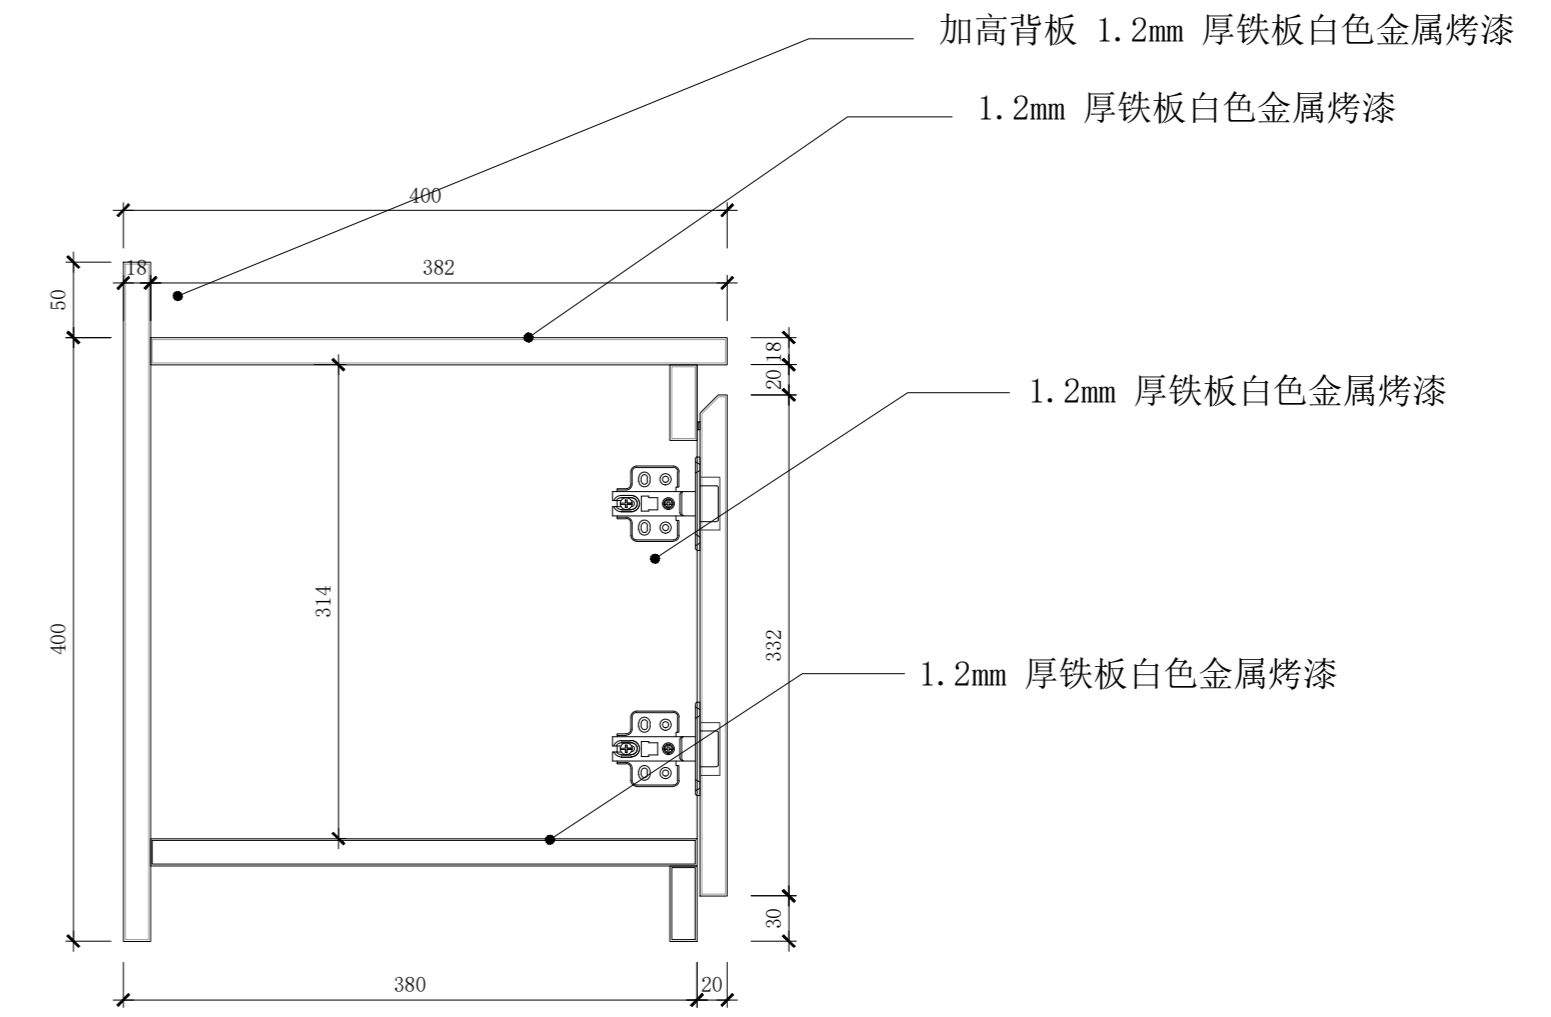


剖视图

地柜大样图

Kiokii and 道具制作图	项目名称 PROJECT TITLE	图名 DRAWING TITLE	通用靠墙地柜（白色）		比例 SCALE	1:5	图别	A2	备注： 1. 非得本公司设计师之书面批准，不得随意将任何部分翻印； 2. 切勿以比例量度此图，一切以图内数字所示为准； 3. 施工单位必须在工地核对图内所示数字之准确，如发现有任何矛盾处，应通知设计师，方可施工。 4. 本图纸为装饰设计图纸，施工单位需对结构、安全、可行性等方面进行二次深化，并与设计方进行沟通确认，以确保效果与质量。
	设计 DESIGN	审核 APPROVE			日期 DATE	2026/03/05	图纸序号		
	制图 DRAW	项目跟进 COORDINATOR			测绘 SURVEY		图纸编号	DJ-01-03	


备注： 材质如未标注均采用1.2厚铁板 白色哑光金属烤漆

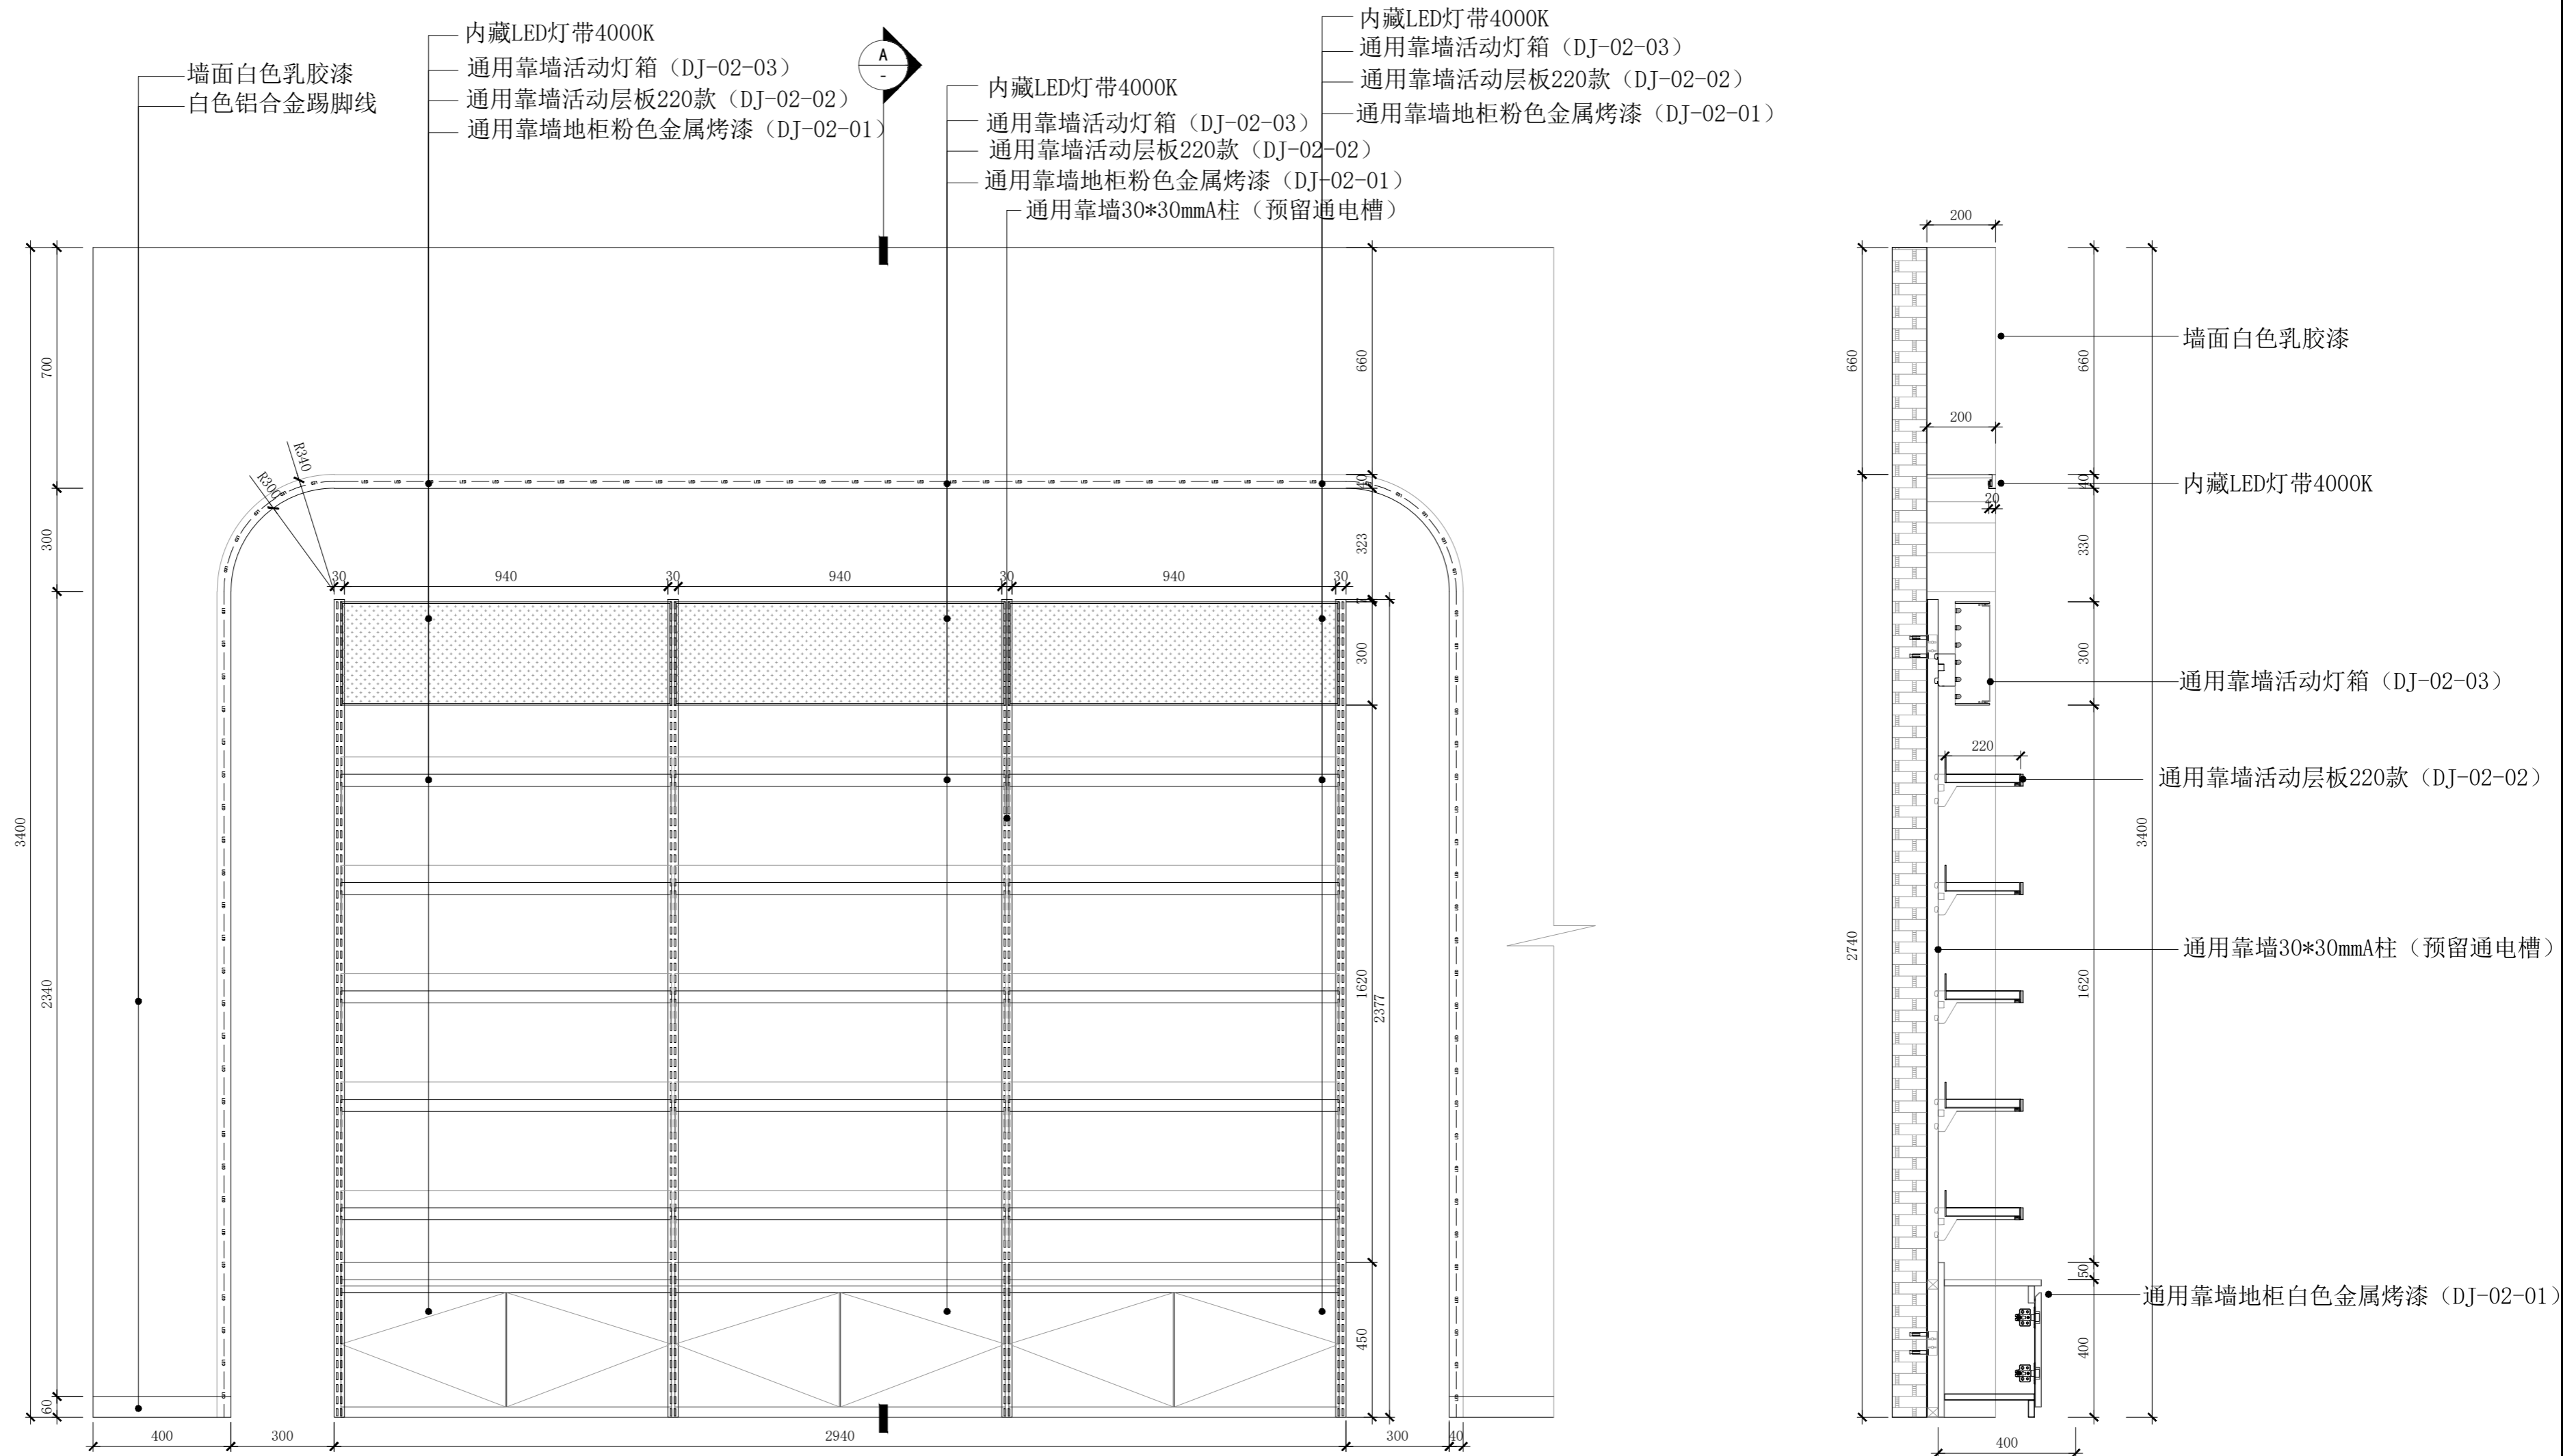


A剖视图

	项目名称 PROJECT TITLE	图名 DRAWING TITLE	穿戴甲背柜		比例 SCALE	1:15	图别	A2	备注： 1. 非得本公司设计师之书面批准，不得随意将任何部分翻印； 2. 切勿以比例量度此图，一切以图内数字所示为准； 3. 施工单位必须在工地核对图内所示数字之准确，如发现有任何矛盾处，应通知设计师，方可施工。 4. 本图纸为装饰设计图纸，施工单位需对结构、安全、可行性等方面进行二次深化，并与设计方进行沟通确认，以确保效果与质量。
	Kiokii and 道具制作图	设计 DESIGN	审核 APPROVE		日期 DATE	2026/03/05	图纸序号		
		制图 DRAW	项目跟进 COORDINATOR		测绘 SURVEY		图纸编号	DJ-02	


备注： 材质如未标注均采用1.2厚铁板 白色哑光金属烤漆
地柜定位增加现场安装卡件与A柱孔位对接

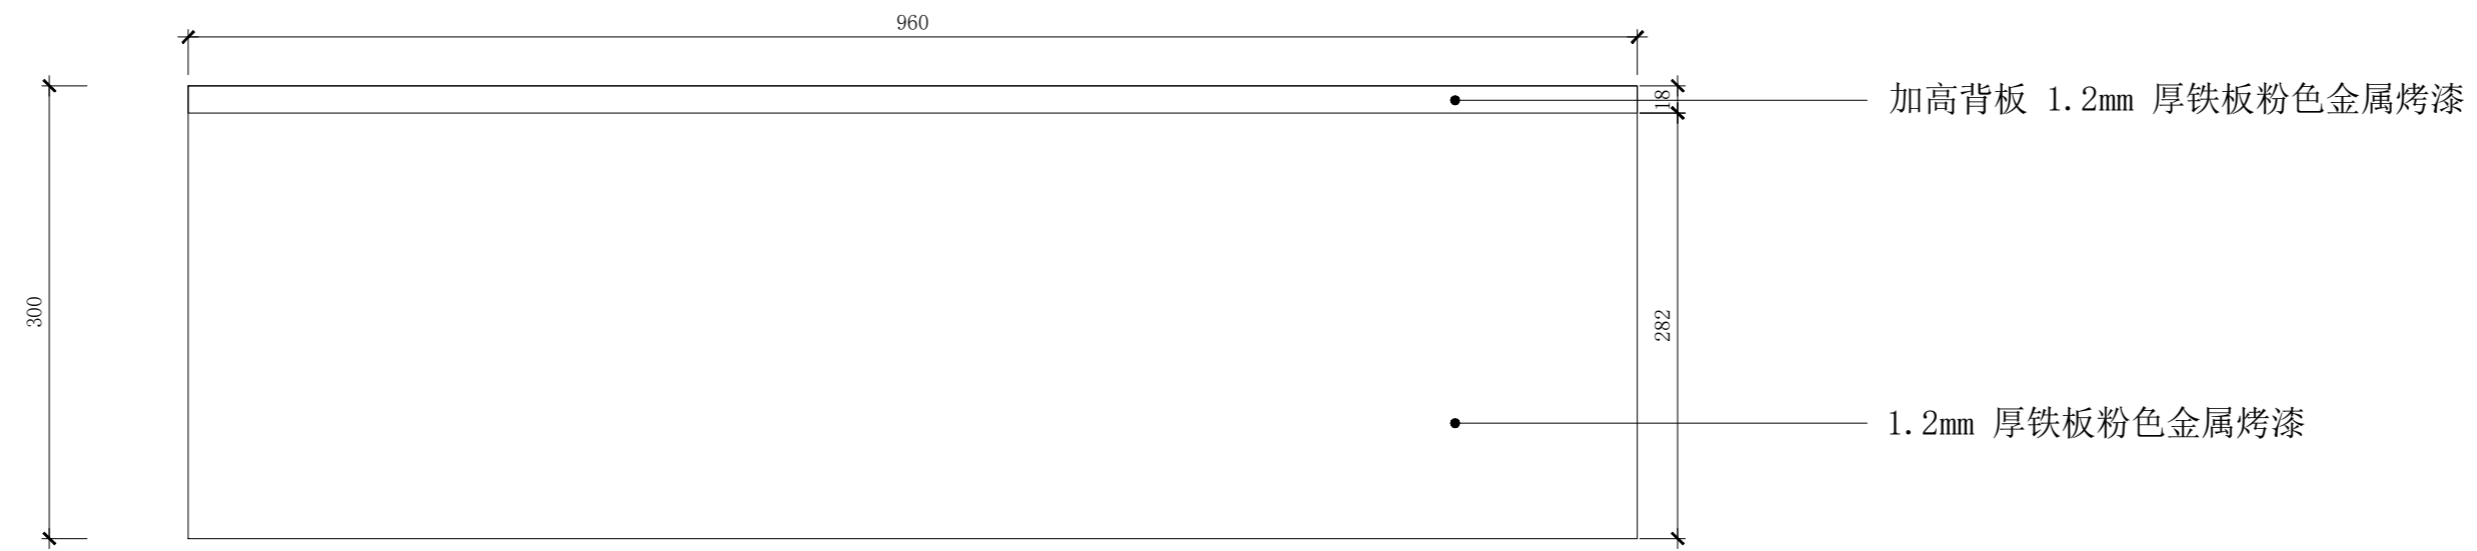

俯视图

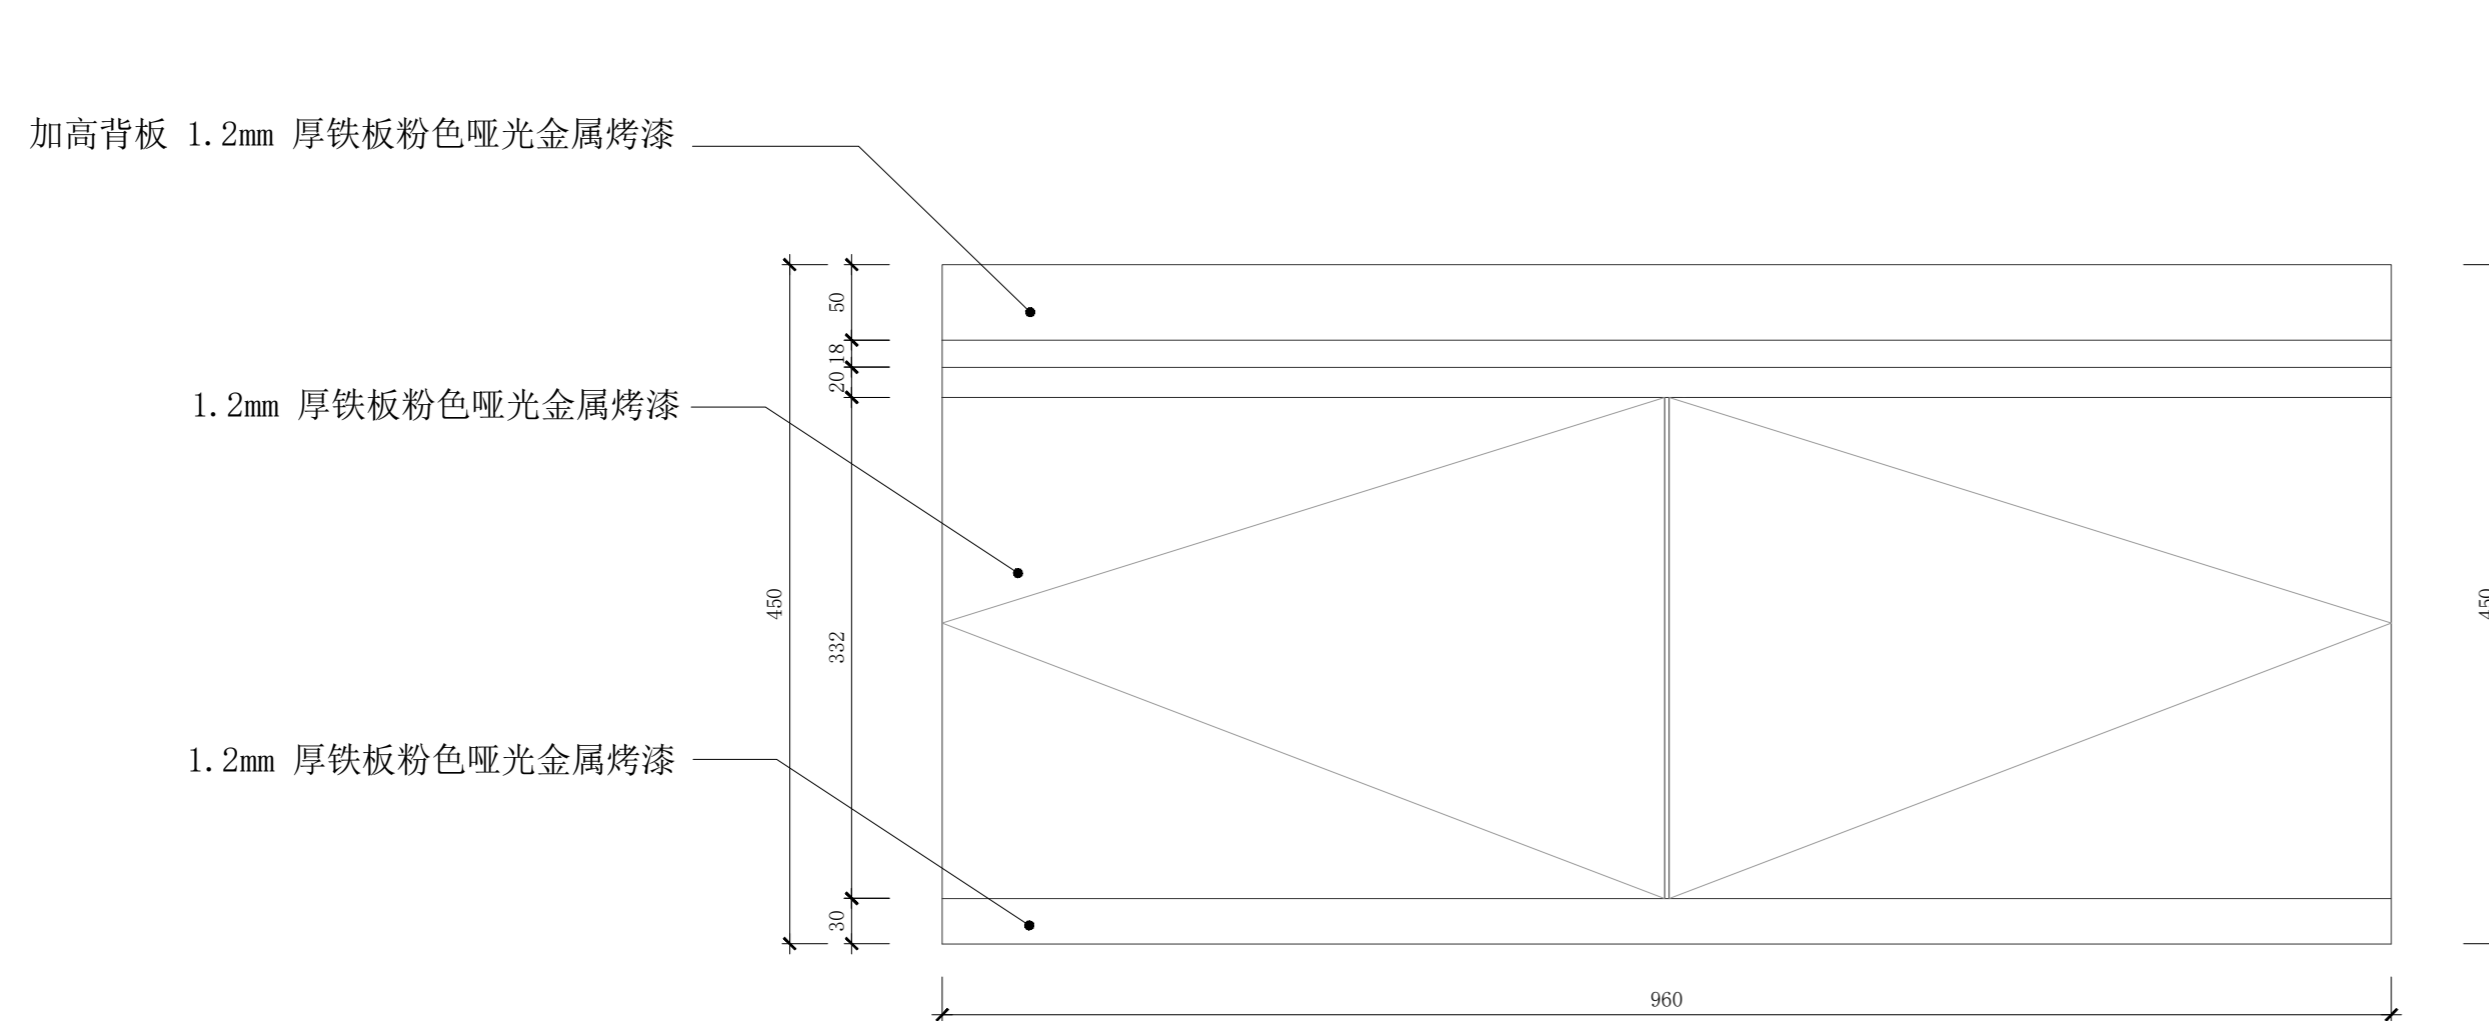

前视图

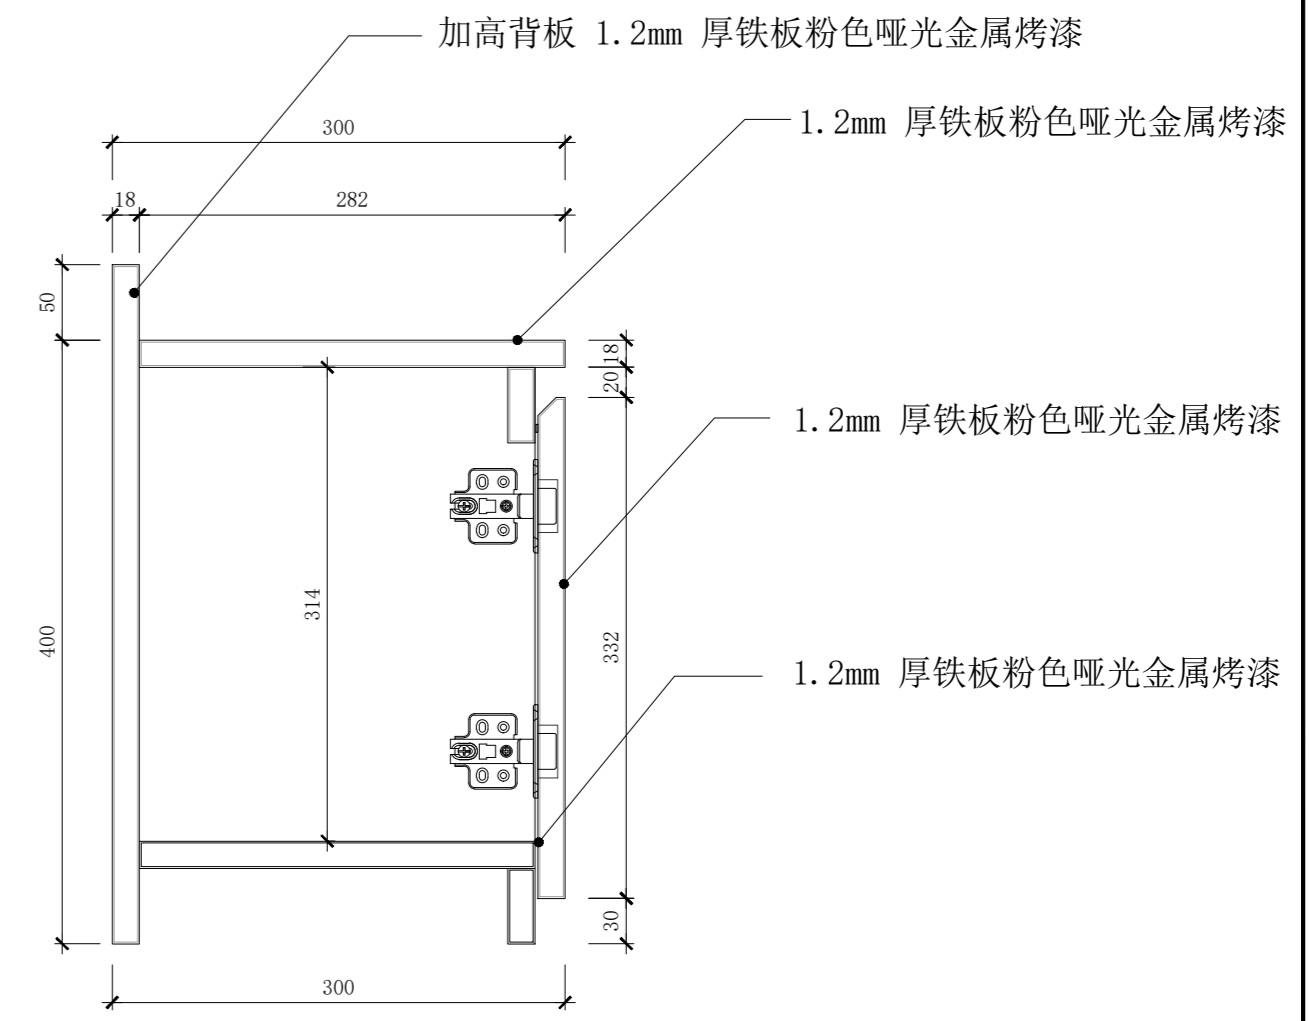


剖视图

	项目名称 PROJECT TITLE	图名 DRAWING TITLE	通用靠墙地柜（粉色）			比例 SCALE	1:5	图别	A2	备注： 1. 非得本公司设计师之书面批准，不得随意将任何部分翻印； 2. 切勿以比例量度此图，一切以图内数字所示为准； 3. 施工单位必须在工地核对图内所示数字之准确，如发现有任何矛盾处，应通知设计师，方可施工。 4. 本图纸为装饰设计图纸，施工单位需对结构、安全、可行性等方面进行二次深化，并与设计方进行沟通确认，以确保效果与质量。
	Kiokii and 道具制作图	设计 DESIGN	审核 APPROVE		日期 DATE	2026/03/05	图纸序号			
		制图 DRAW	项目跟进 COORDINATOR		测绘 SURVEY		图纸编号	DJ-02-01		


备注： 材质如未标注均采用1.2厚铁板 白色哑光金属烤漆

通用靠墙活动层板220款

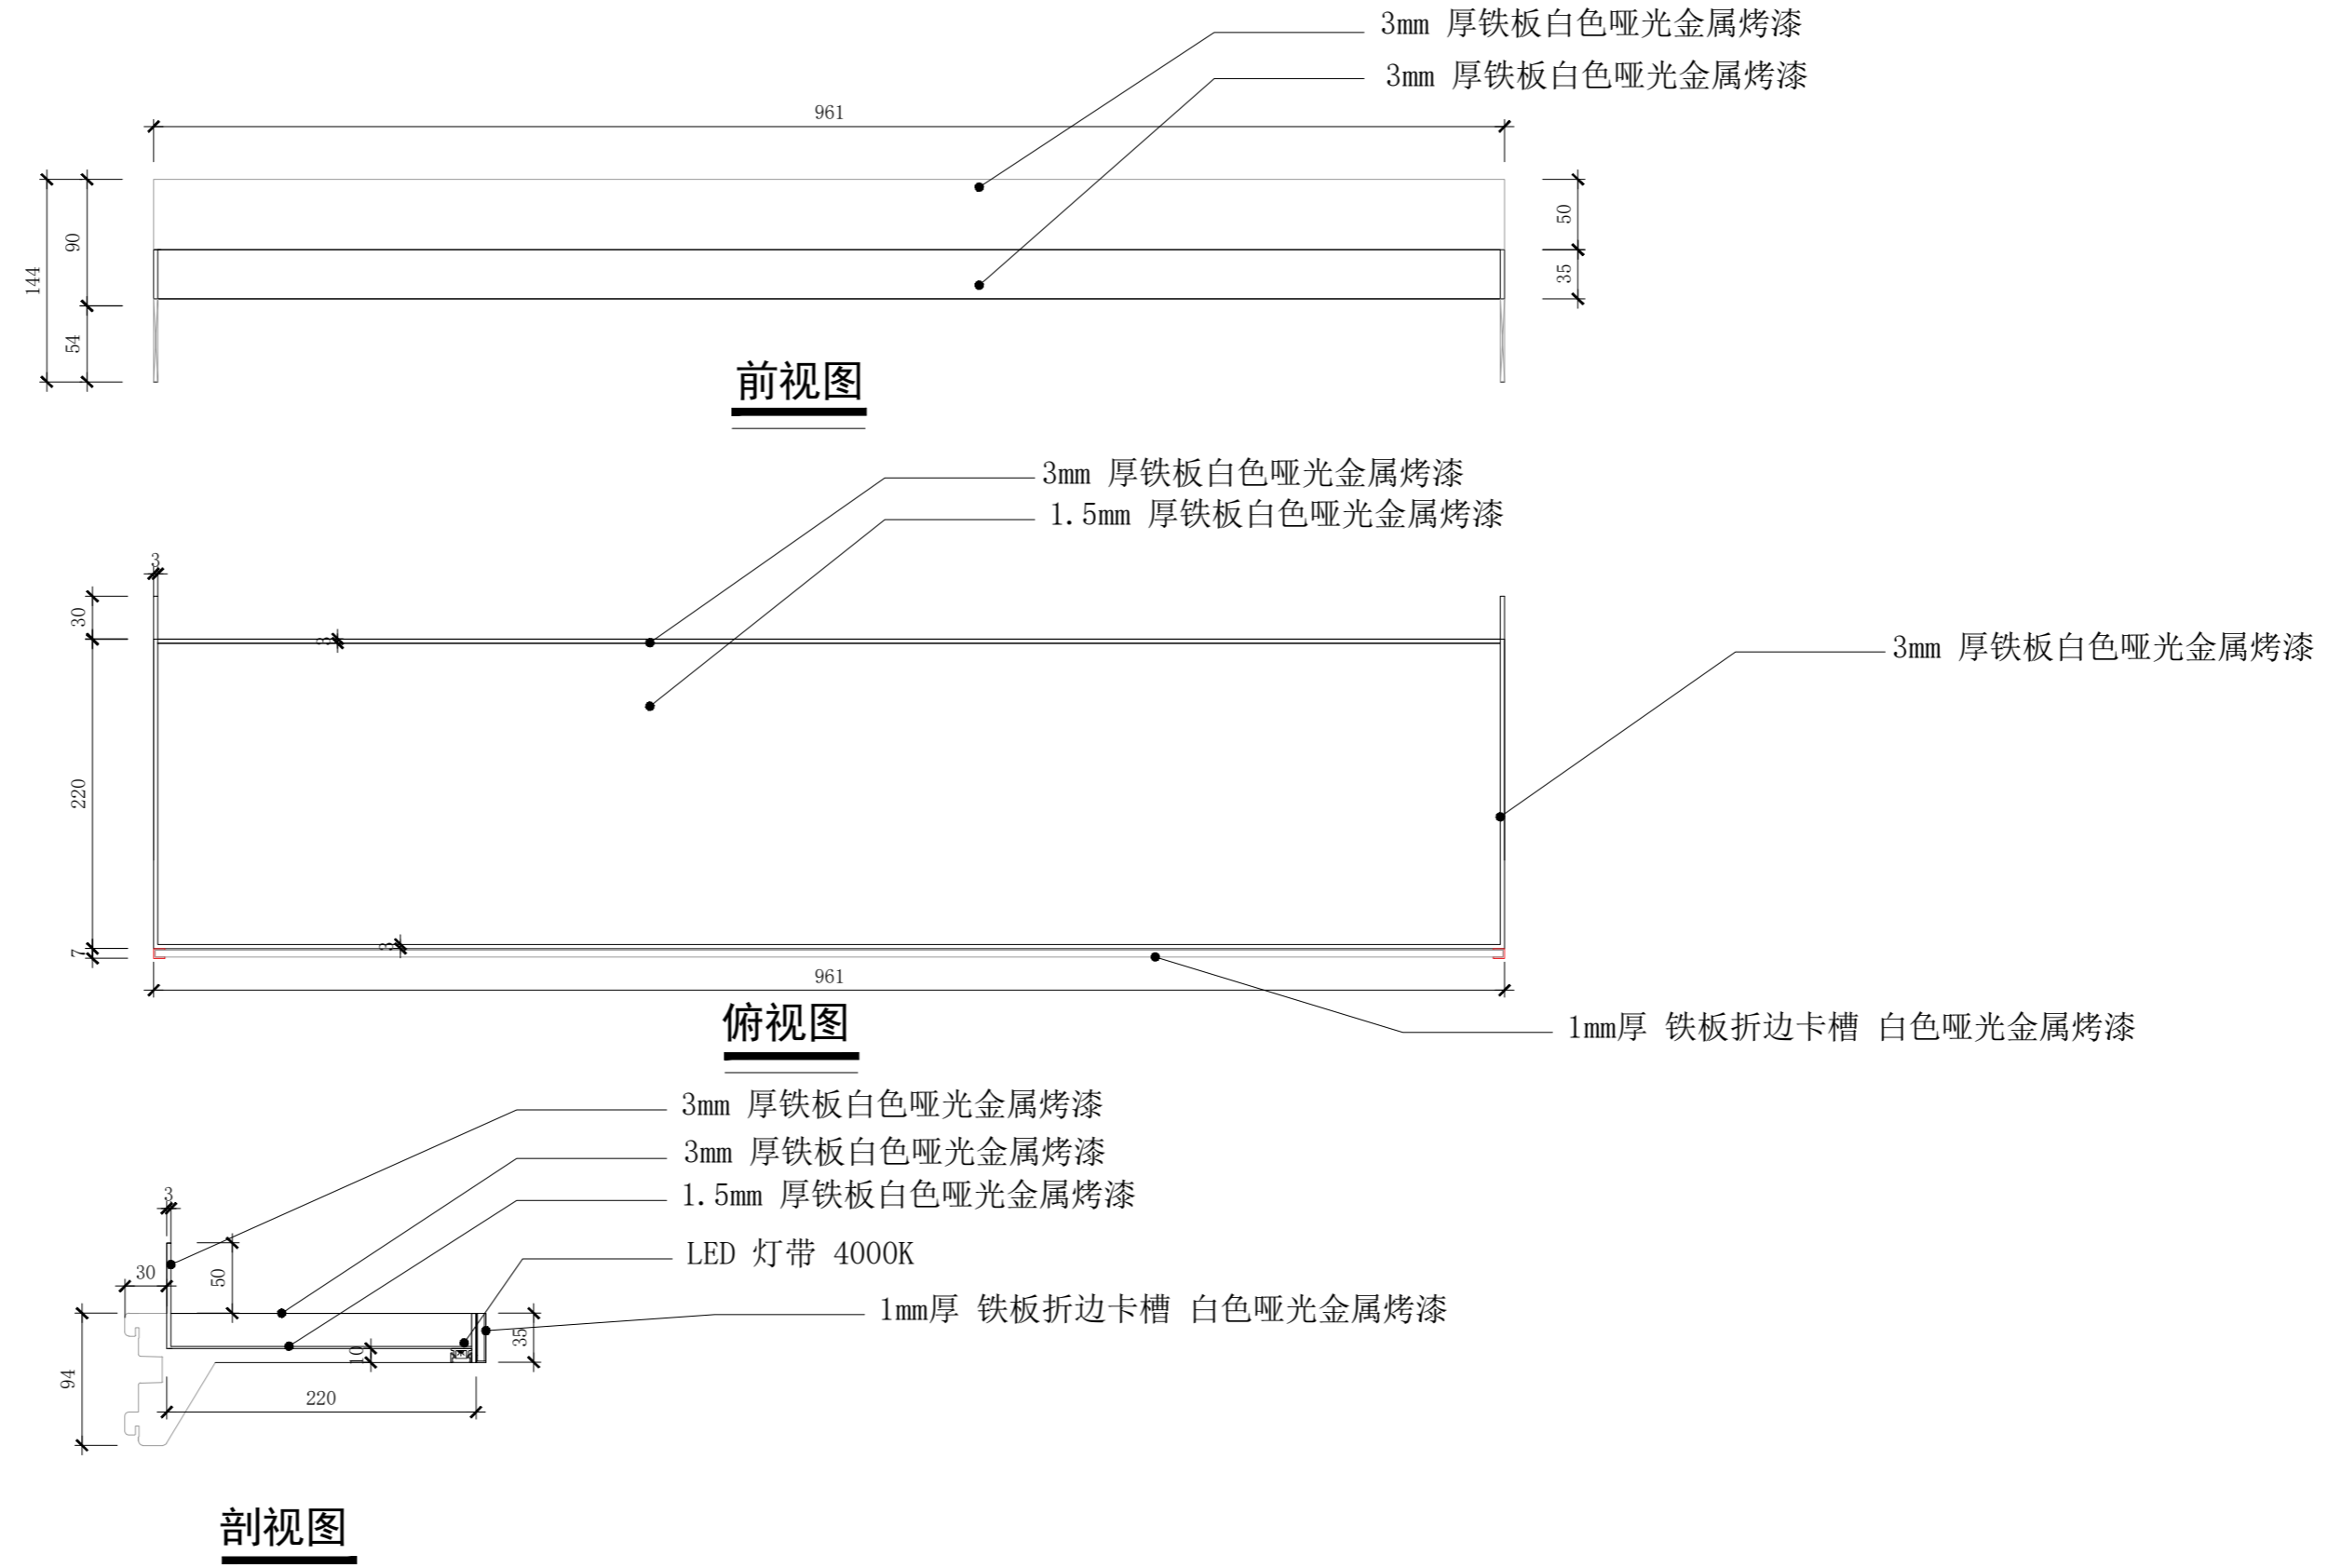


	项目名称 PROJECT TITLE	图名 DRAWING TITLE	通用靠墙活动层板A /B款		比例 SCALE	1:5	图别	A2	备注： 1. 非得本公司设计师之书面批准，不得随意将任何部分翻印； 2. 切勿以比例量度此图，一切以图内数字所示为准； 3. 施工单位必须在工地核对图内所示数字之准确，如发现有任何矛盾处，应通知设计师，方可施工。 4. 本图纸为装饰设计图纸，施工单位需对结构、安全、可行性等方面进行二次深化，并与设计方进行沟通确认，以确保效果与质量。
	Kiokii and 道具制作图	设计 DESIGN	审核 APPROVE		日期 DATE	2026/03/05	图纸序号		
		制图 DRAW	项目跟进 COORDINATOR		测绘 SURVEY		图纸编号	DJ-02-02	


备注： 材质如未标注均采用1.2厚铁板 白色哑光金属烤漆

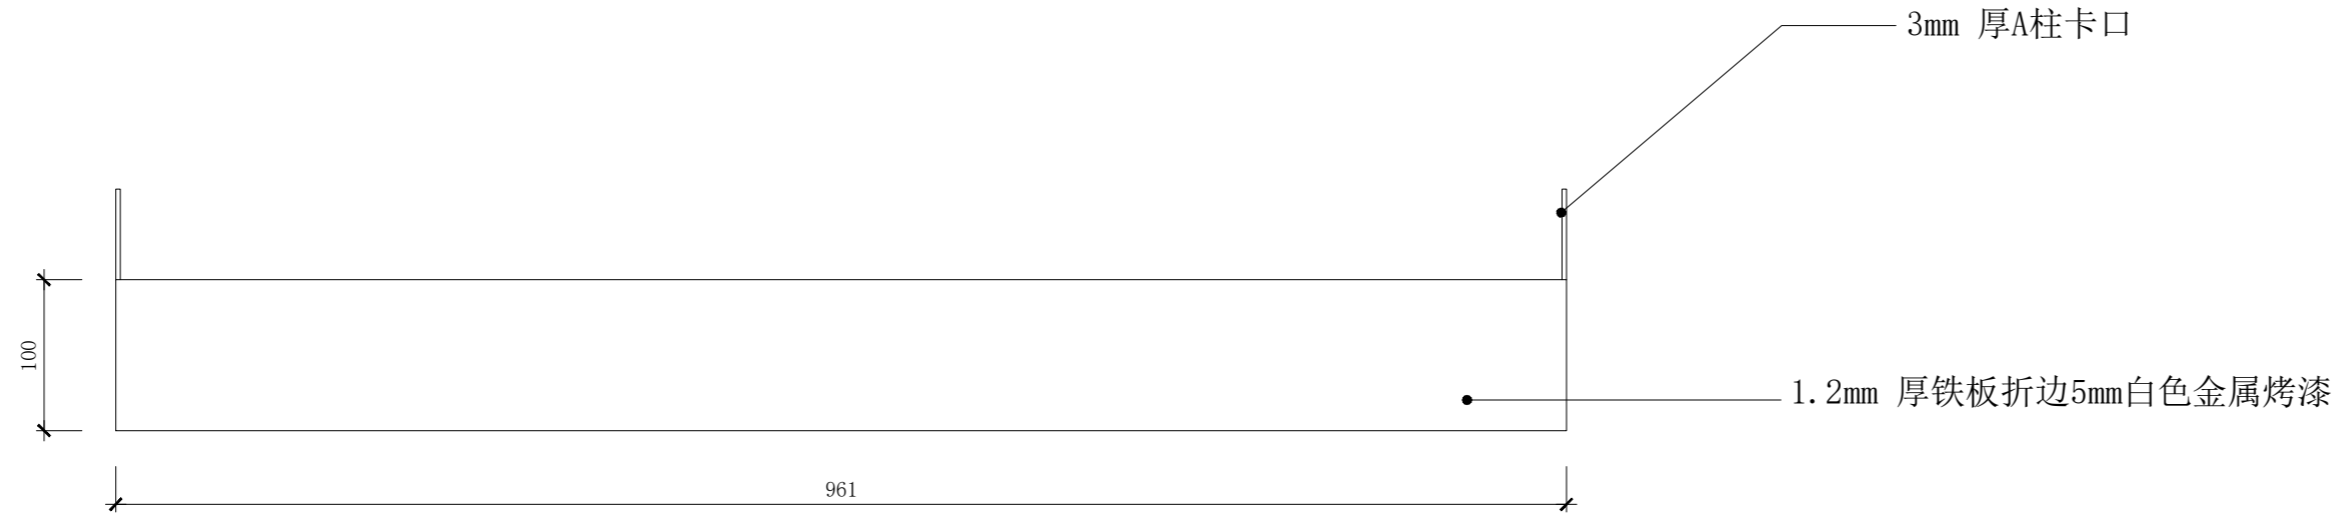

俯视图

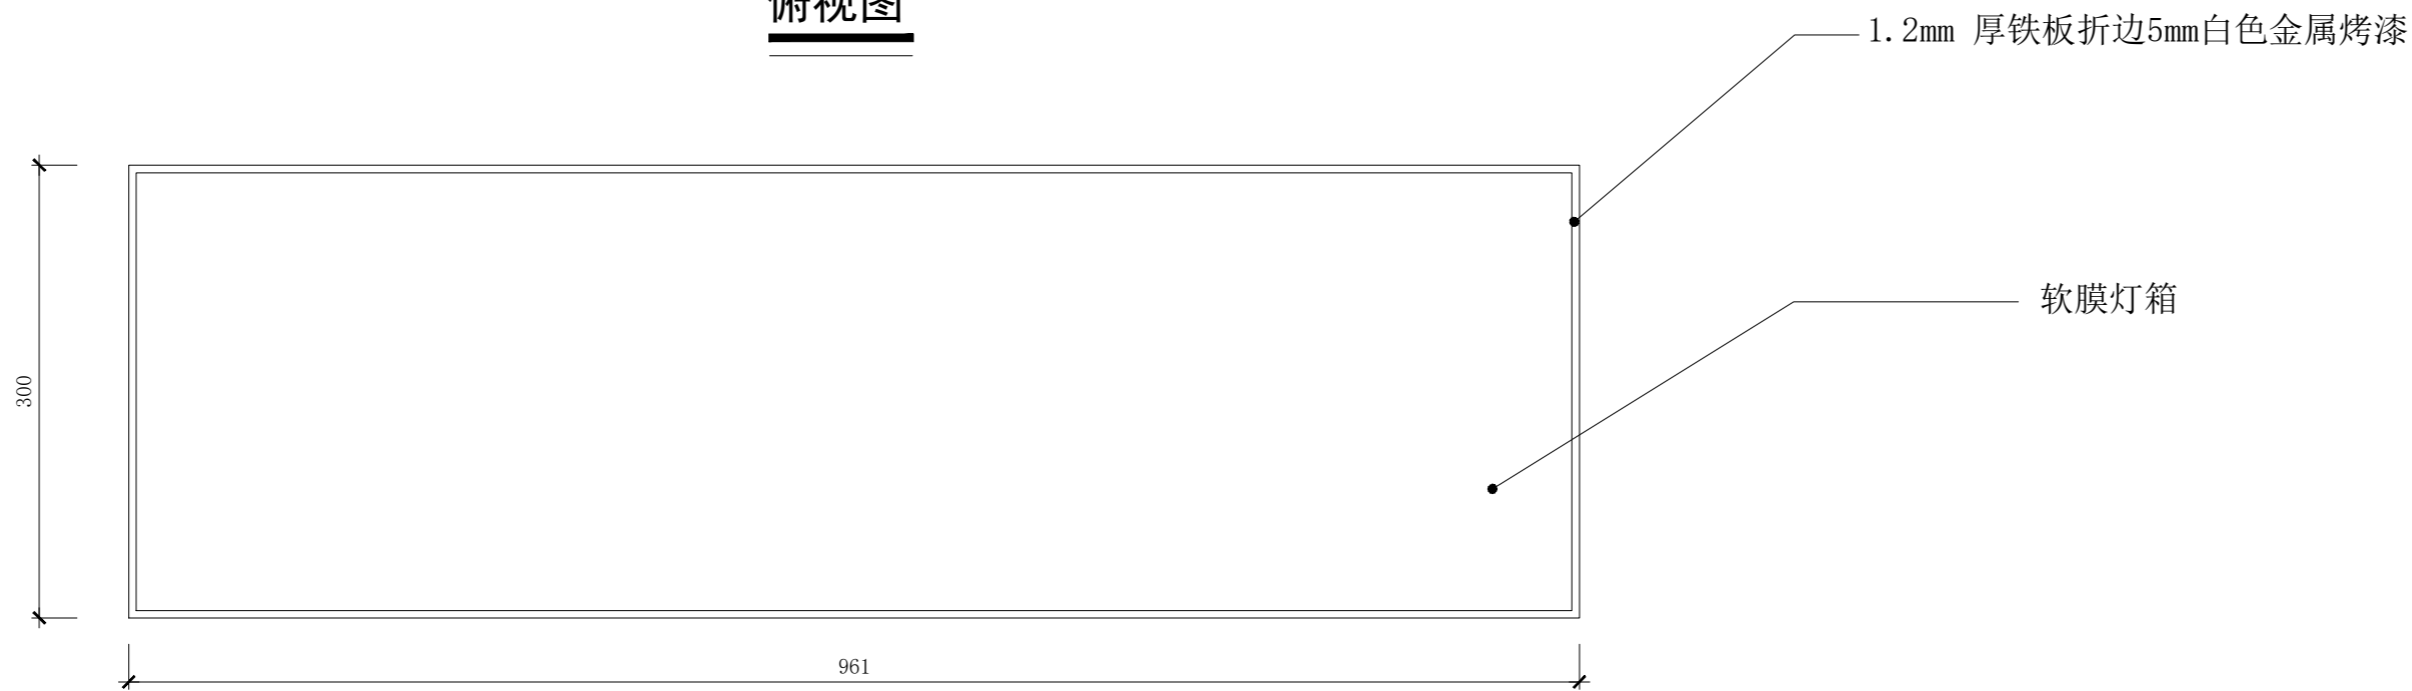


前视图

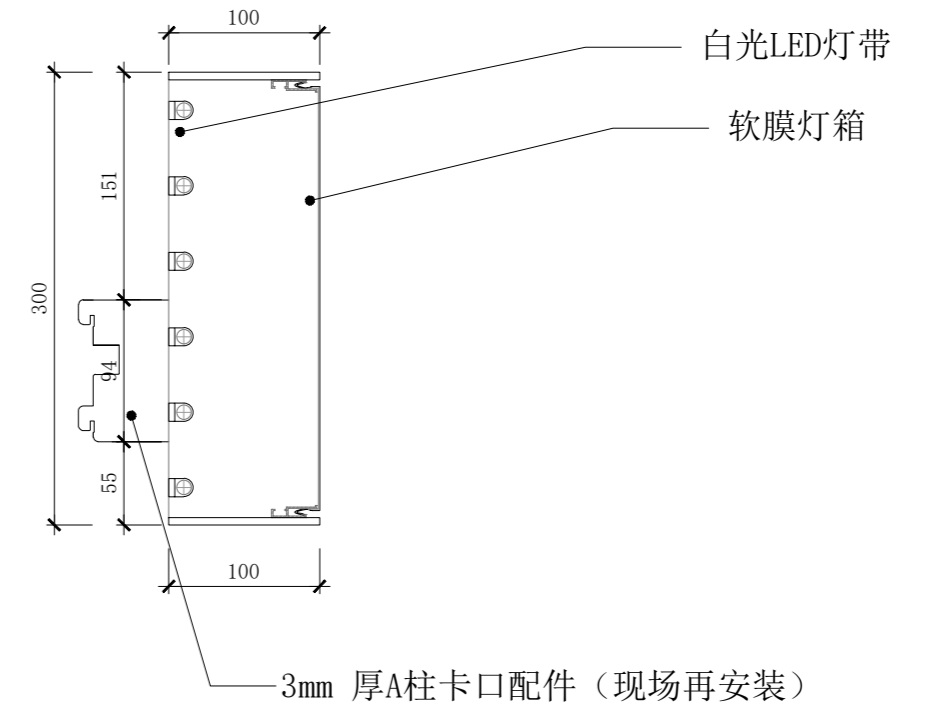

剖视图

	项目名称 PROJECT TITLE	图名 DRAWING TITLE	通用靠墙活动灯箱			比例 SCALE	图别	A2	备注： 1. 非得本公司设计师之书面批准，不得随意将任何部分翻印； 2. 切勿以比例量度此图，一切以图内数字所示为准； 3. 施工单位必须在工地核对图内所示数字之准确，如发现有任何矛盾处，应通知设计师，方可施工。 4. 本图纸为装饰设计图纸，施工单位需对结构、安全、可行性等方面进行二次深化，并与设计方进行沟通确认，以确保效果与质量。
	Kiokii and 道具制作图	设计 DESIGN	审核 APPROVE		日期 DATE	图纸序号			
		制图 DRAW	项目跟进 COORDINATOR		测绘 SURVEY	图纸编号	DJ-02-03		

备注： 材质如未标注均采用1.2厚铁板 白色哑光金属烤漆

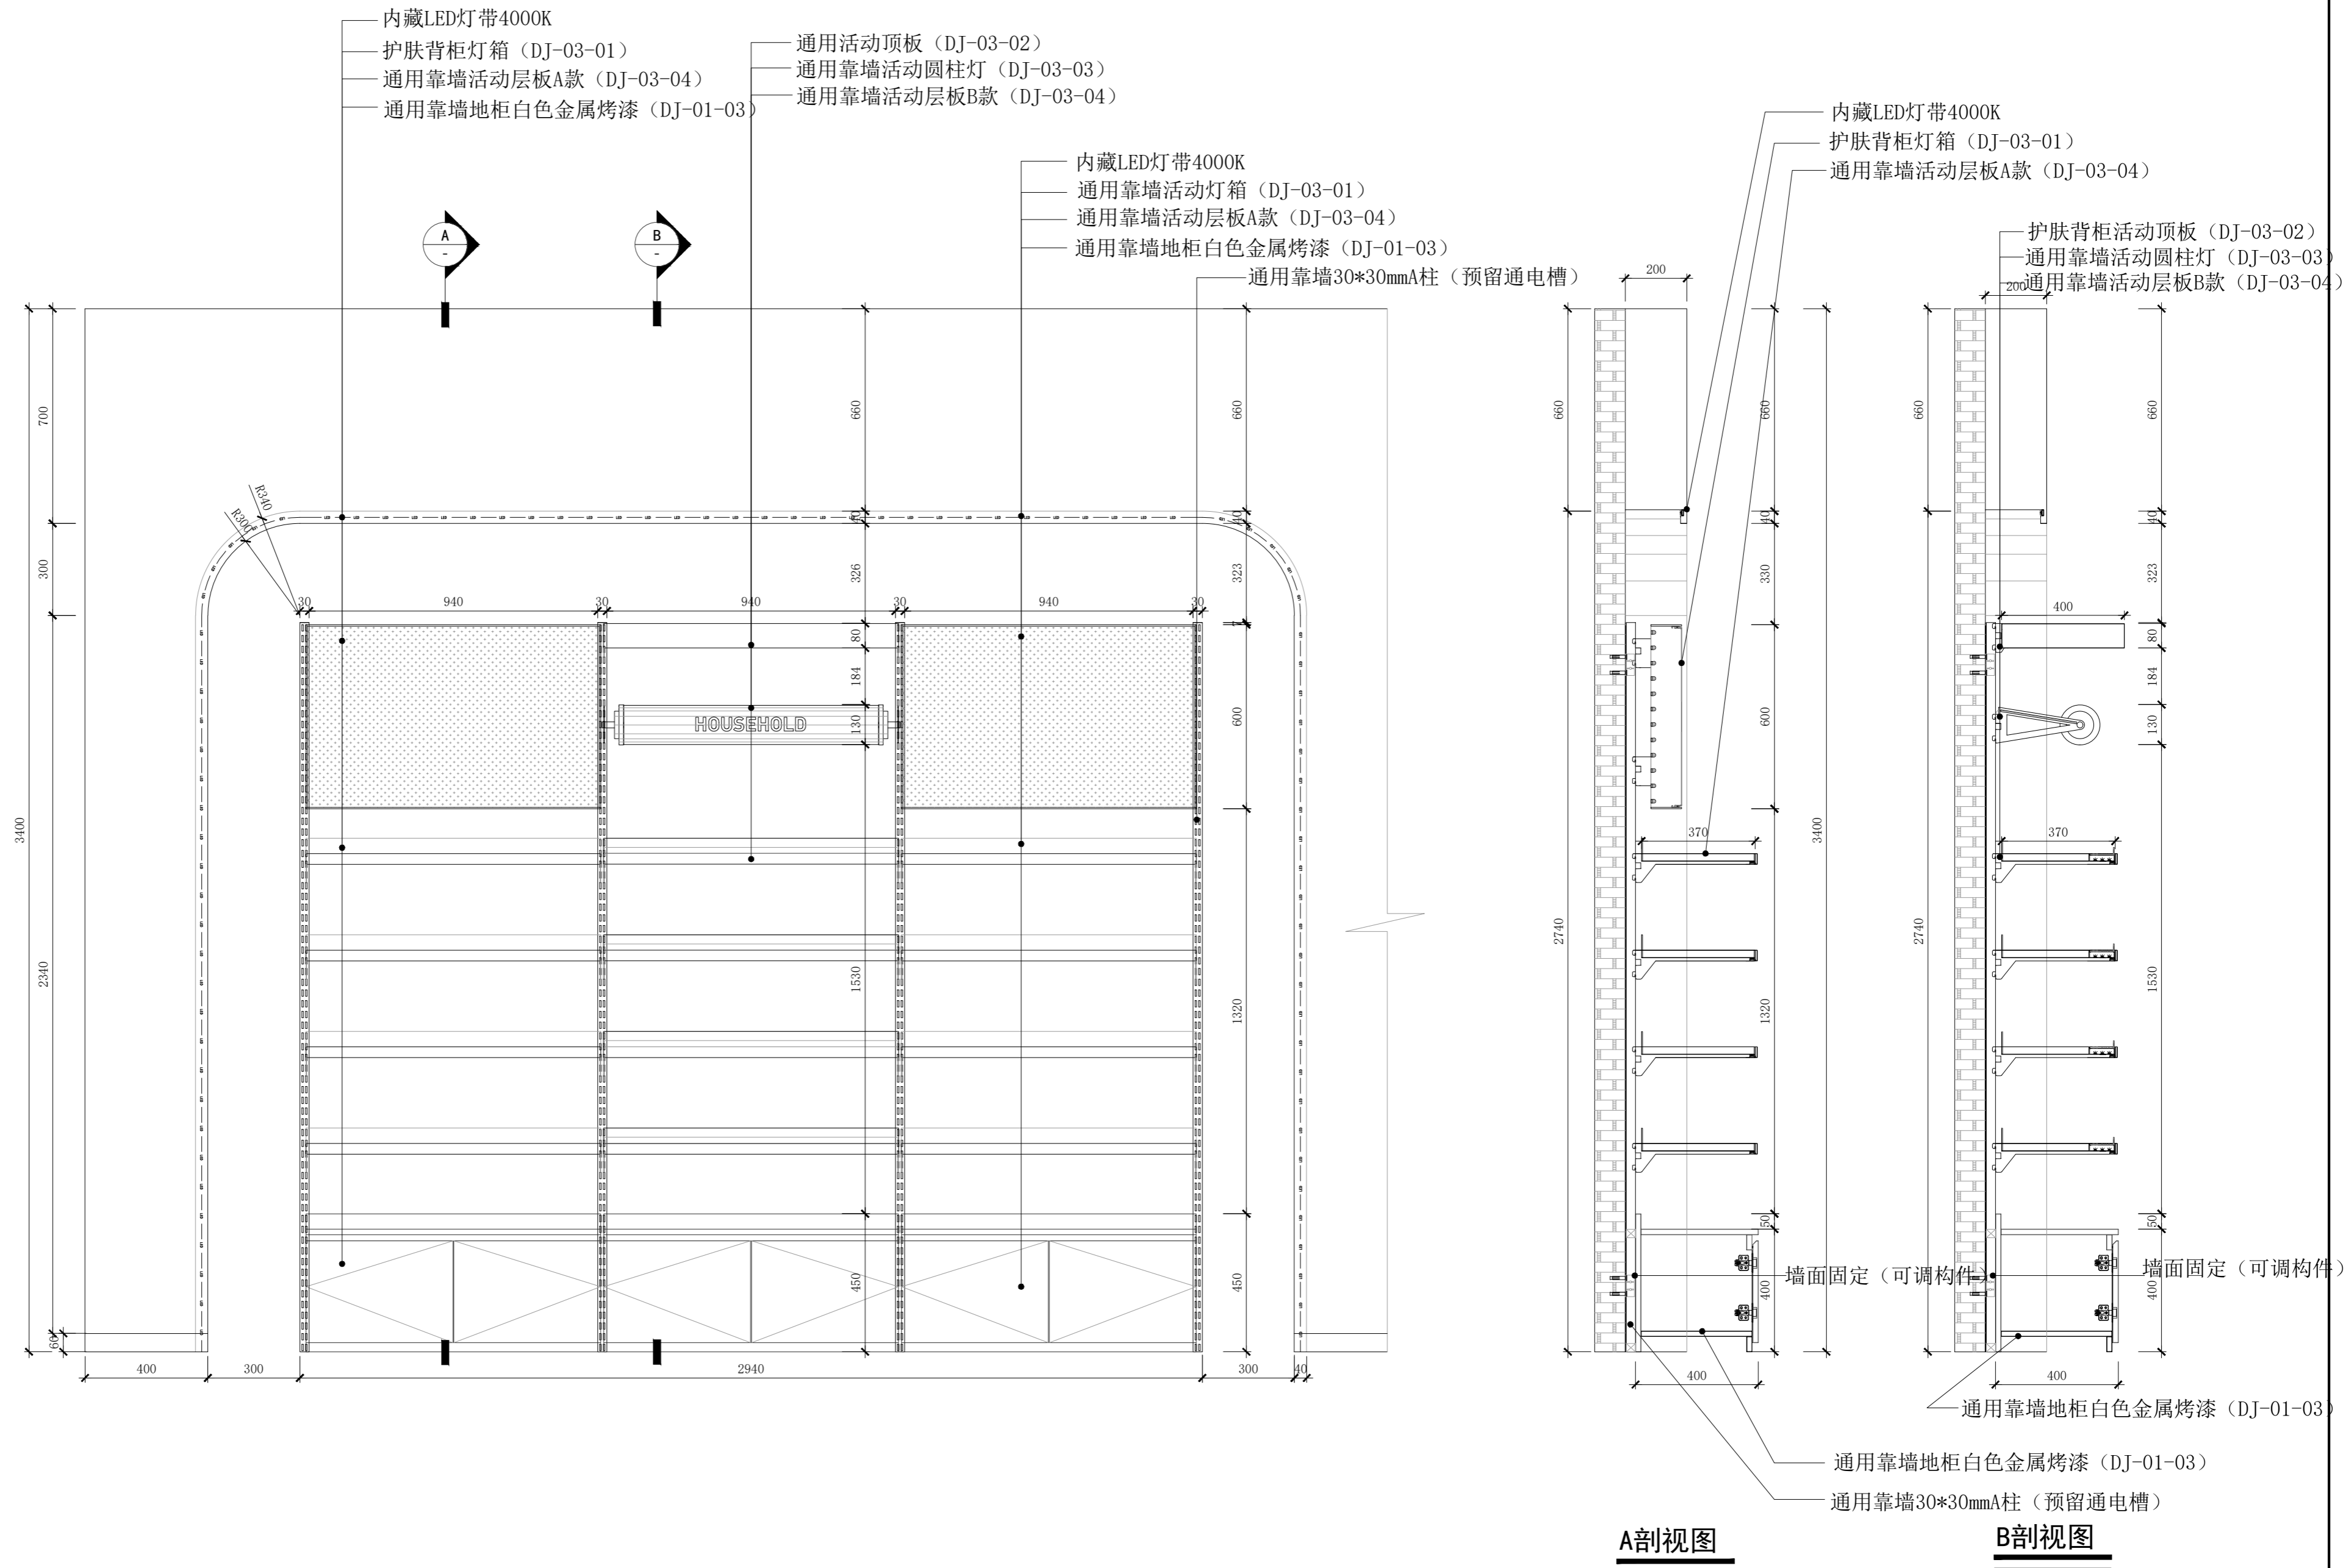


A剖视图

B剖视图



<p>项目名称 PROJECT TITLE</p> <p>Kiokii and 道具制作图</p> <p>设计 DESIGN</p> <p>制图 DRAW</p>	<p>图名 DRAWING TITLE</p> <p>护肤背柜</p>		<p>比例 SCALE</p> <p>1:15</p>	<p>图别</p> <p>A2</p>	<p>备注：</p> <p>1. 非得本公司设计师之书面批准，不得随意将任何部分翻印；</p> <p>2. 切勿以比例量度此图，一切以图内数字所示为准；</p> <p>3. 施工单位必须在工地核对图内所示数字之准确，如发现有任何矛盾处，应通知设计师，方可施工。</p> <p>4. 本图纸为装饰设计图纸，施工单位需对结构、安全、可行性等方面进行二次深化，并与设计方进行沟通确认，以确保效果与质量。</p>
	<p>日期 DATE</p> <p>2026/03/05</p>	<p>审核 APPROVE</p>	<p>图纸序号</p>	<p>图纸编号</p> <p>DJ-03</p>	
	<p>测绘 SURVEY</p>	<p>项目跟进 COORDINATOR</p>			

备注： 材质如未标注均采用1.2厚铁板 白色哑光金属烤漆

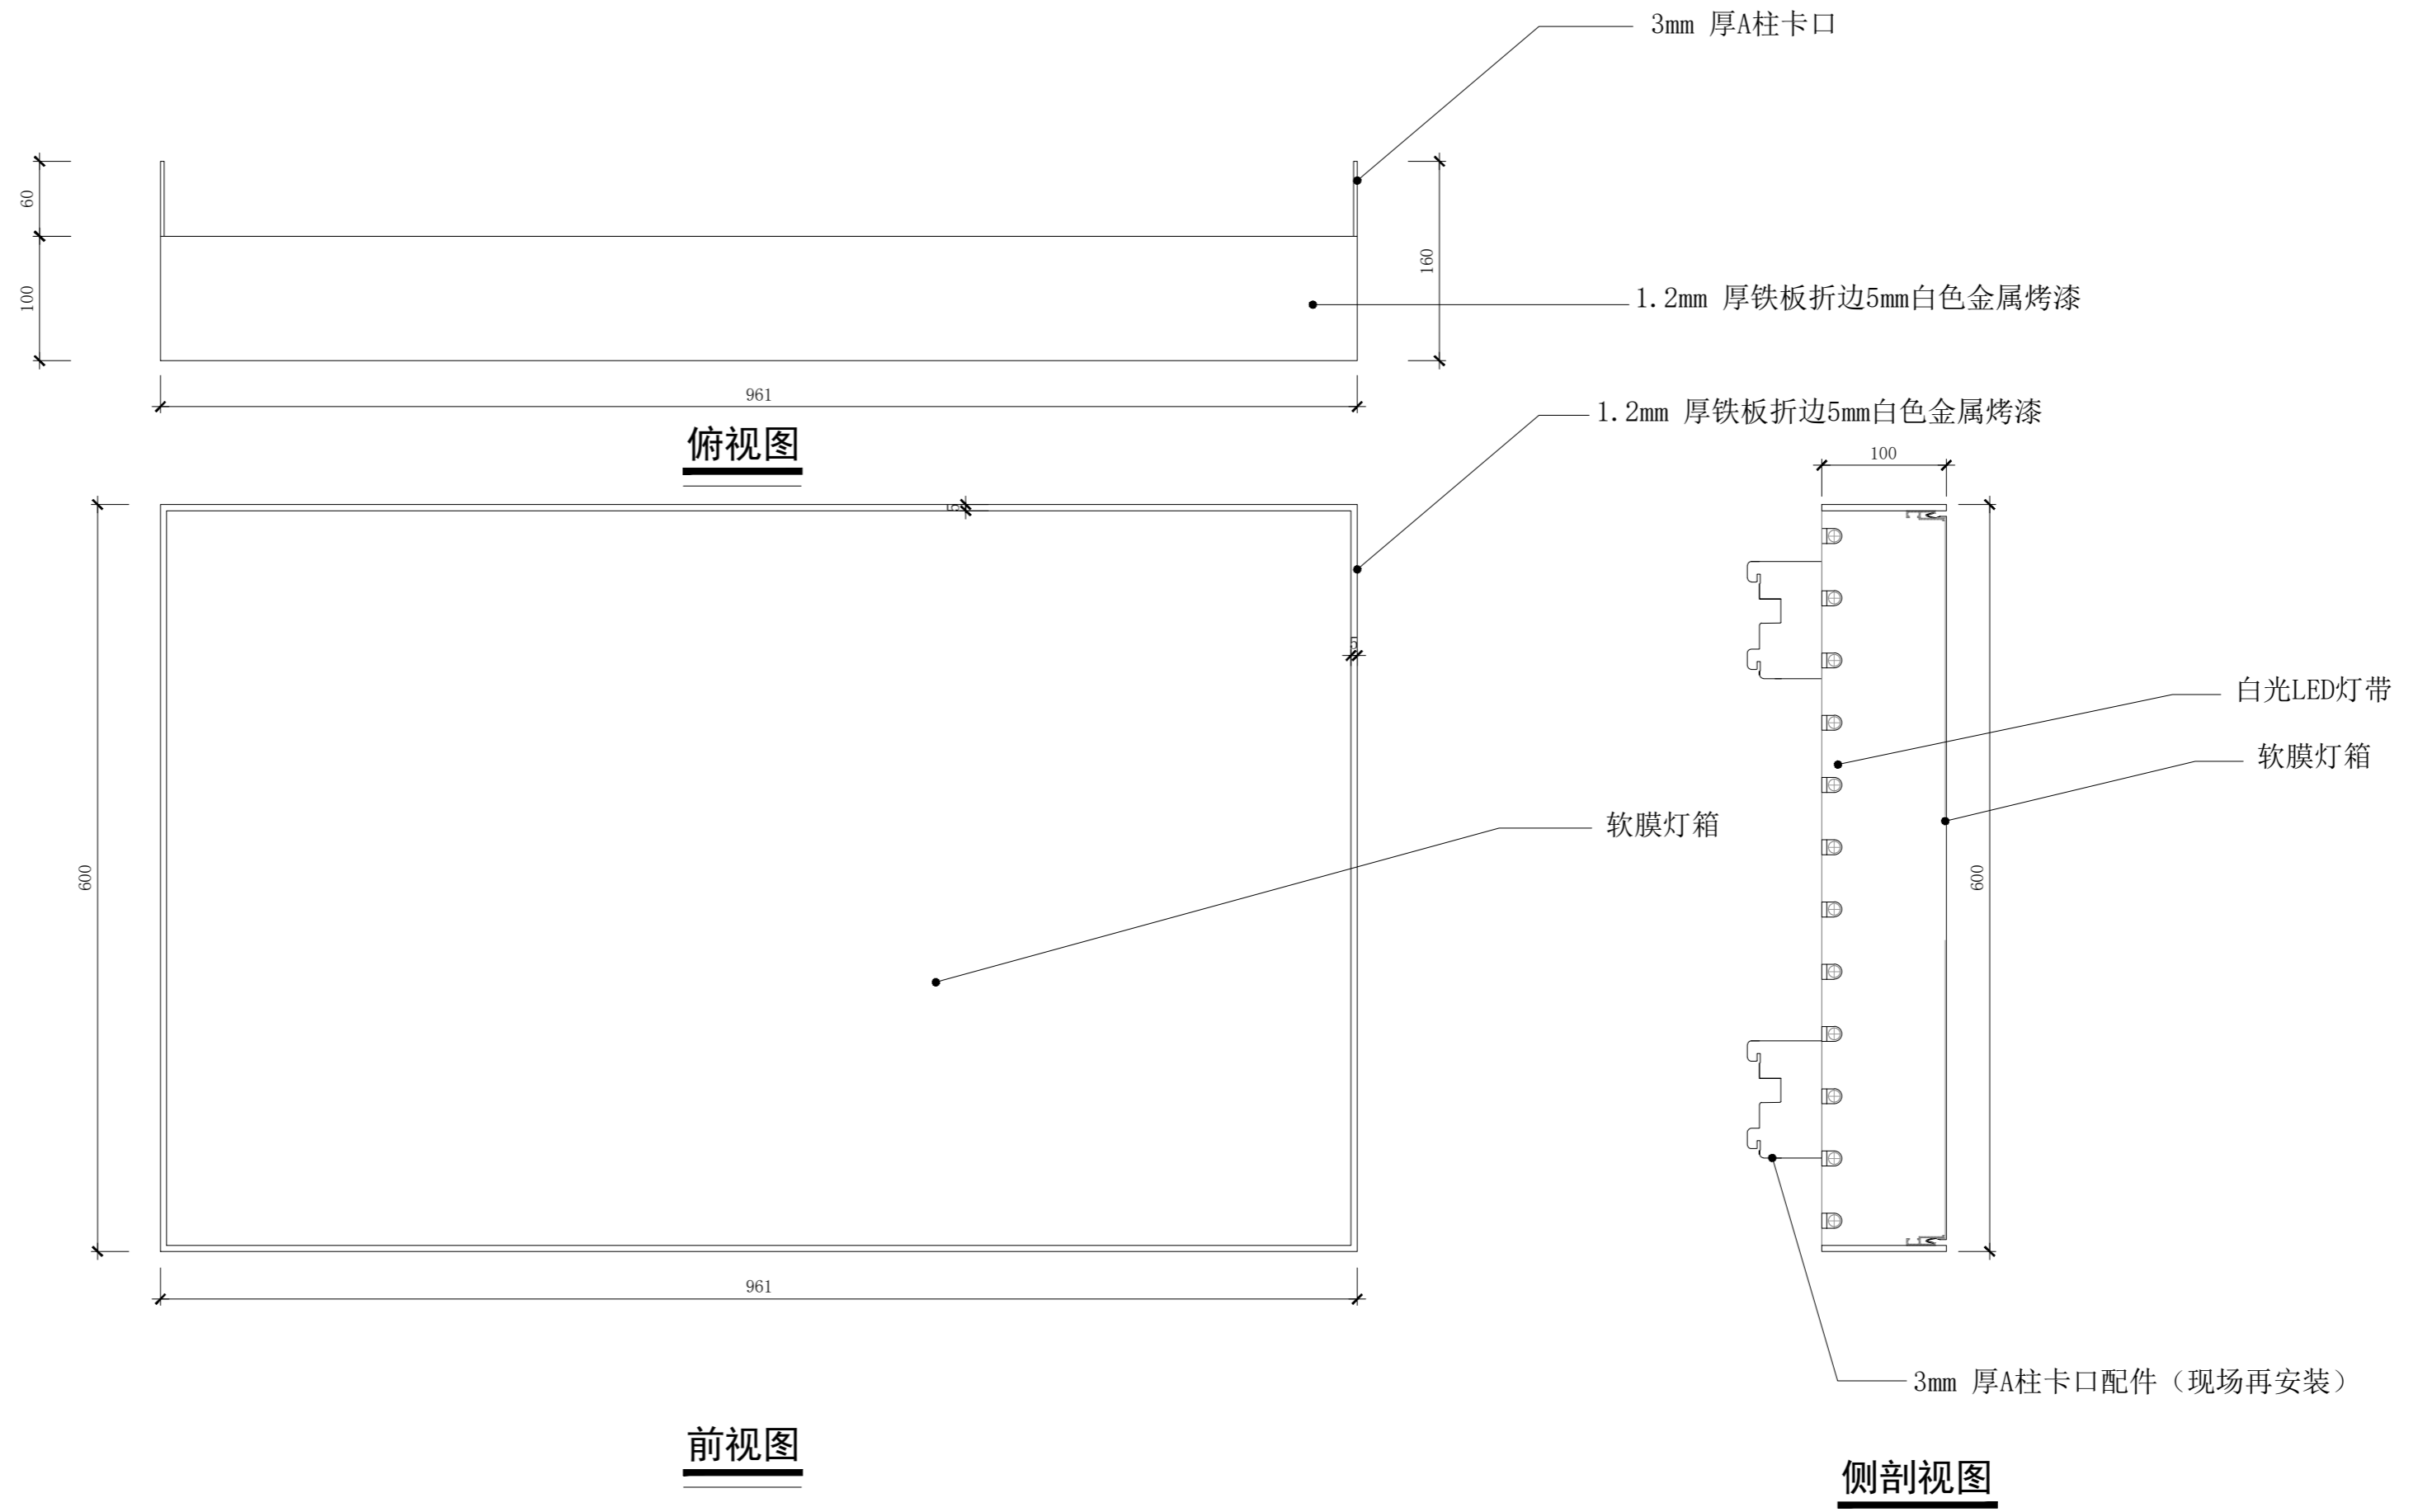


	项目名称 PROJECT TITLE	图名 DRAWING TITLE	护肤背柜灯箱			比例 SCALE	1:5	图别	A2	备注： 1. 非得本公司设计师之书面批准，不得随意将任何部分翻印； 2. 切勿以比例量度此图，一切以图内数字所示为准； 3. 施工单位必须在工地核对图内所示数字之准确，如发现有任何矛盾处，应通知设计师，方可施工。 4. 本图纸为装饰设计图纸，施工单位需对结构、安全、可行性等方面进行二次深化，并与设计方进行沟通确认，以确保效果与质量。
	Kiokii and 道具制作图	设计 DESIGN	审核 APPROVE		日期 DATE	2026/03/05	图纸序号			
		制图 DRAW	项目跟进 COORDINATOR		测绘 SURVEY		图纸编号	DJ-03-01		

备注： 材质如未标注均采用1.2厚铁板 白色哑光金属烤漆

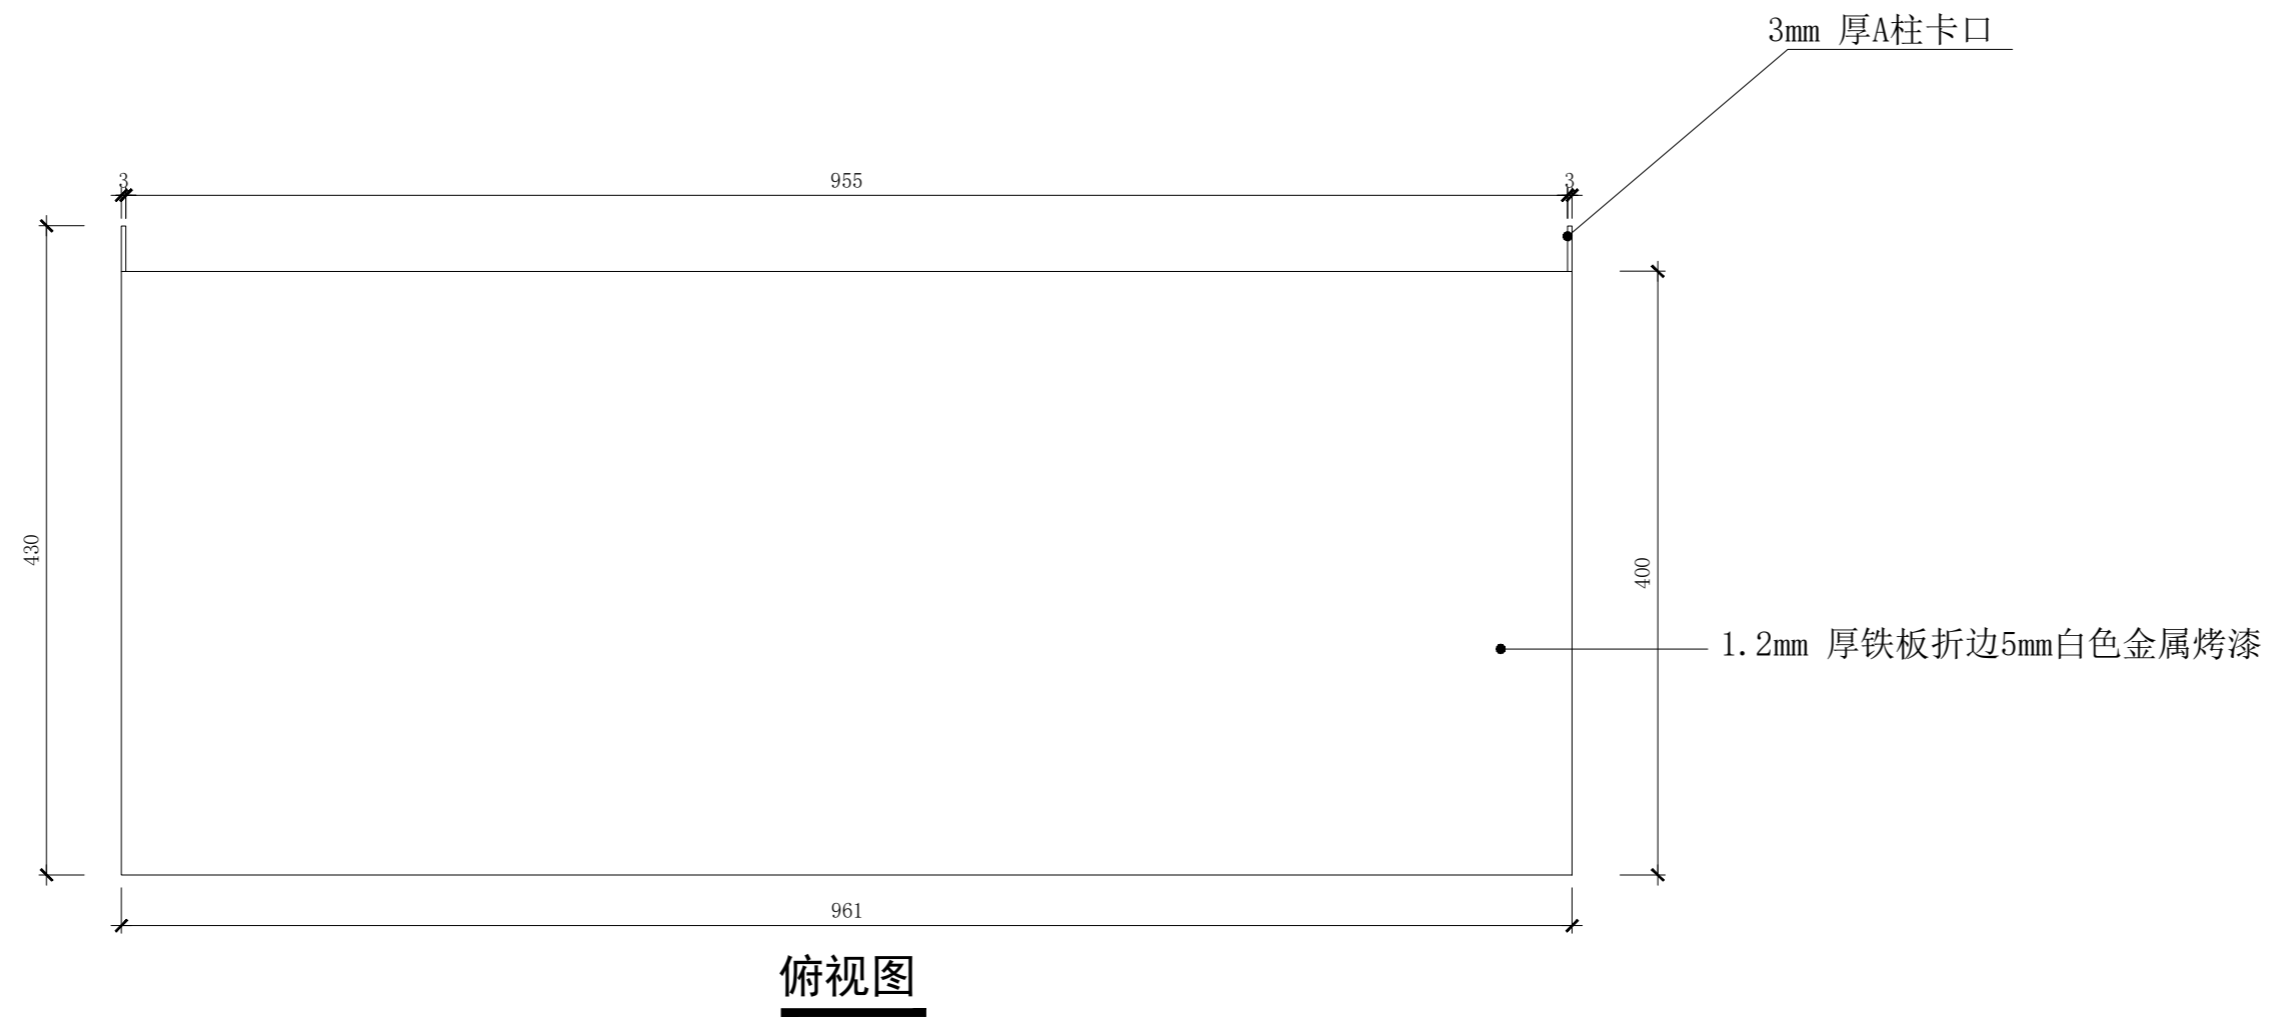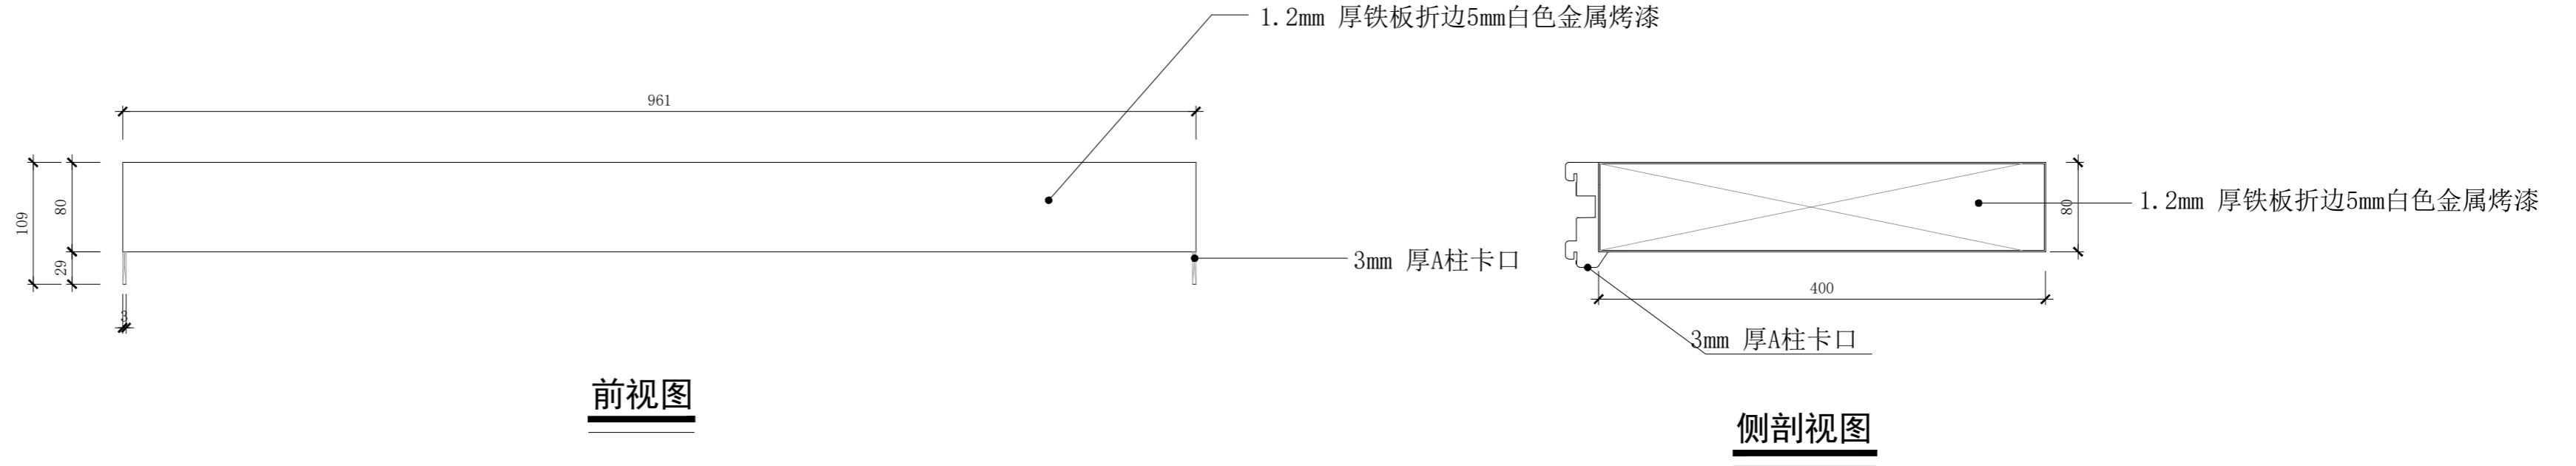


	项目名称 PROJECT TITLE	图名 DRAWING TITLE	通用活动顶板			比例 SCALE	1:5	图别	A2	备注： 1. 非得本公司设计师之书面批准，不得随意将任何部分翻印； 2. 切勿以比例量度此图，一切以图内数字所示为准； 3. 施工单位必须在工地核对图内所示数字之准确，如发现有任何矛盾处，应通知设计师，方可施工。 4. 本图纸为装饰设计图纸，施工单位需对结构、安全、可行性等方面进行二次深化，并与设计方进行沟通确认，以确保效果与质量。
	Kiokii and 道具制作图	设计 DESIGN	审核 APPROVE		日期 DATE	2026/03/05	图纸序号			
		制图 DRAW	项目跟进 COORDINATOR		测绘 SURVEY		图纸编号	DJ-03-02		


备注： 材质如未标注均采用1.2厚铁板 白色哑光金属烤漆

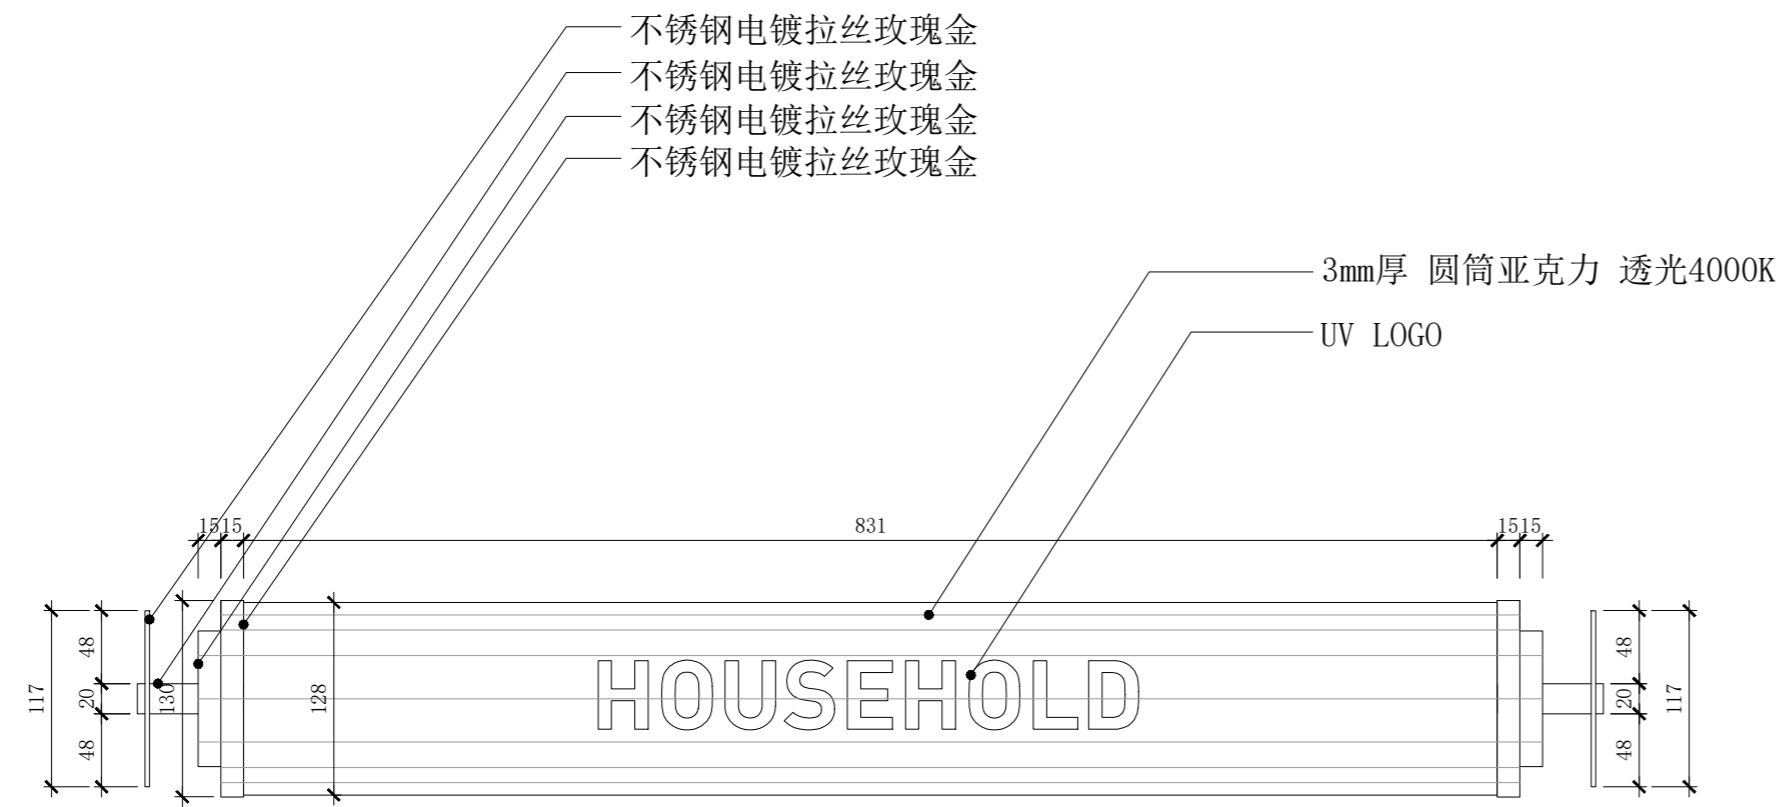

前视图

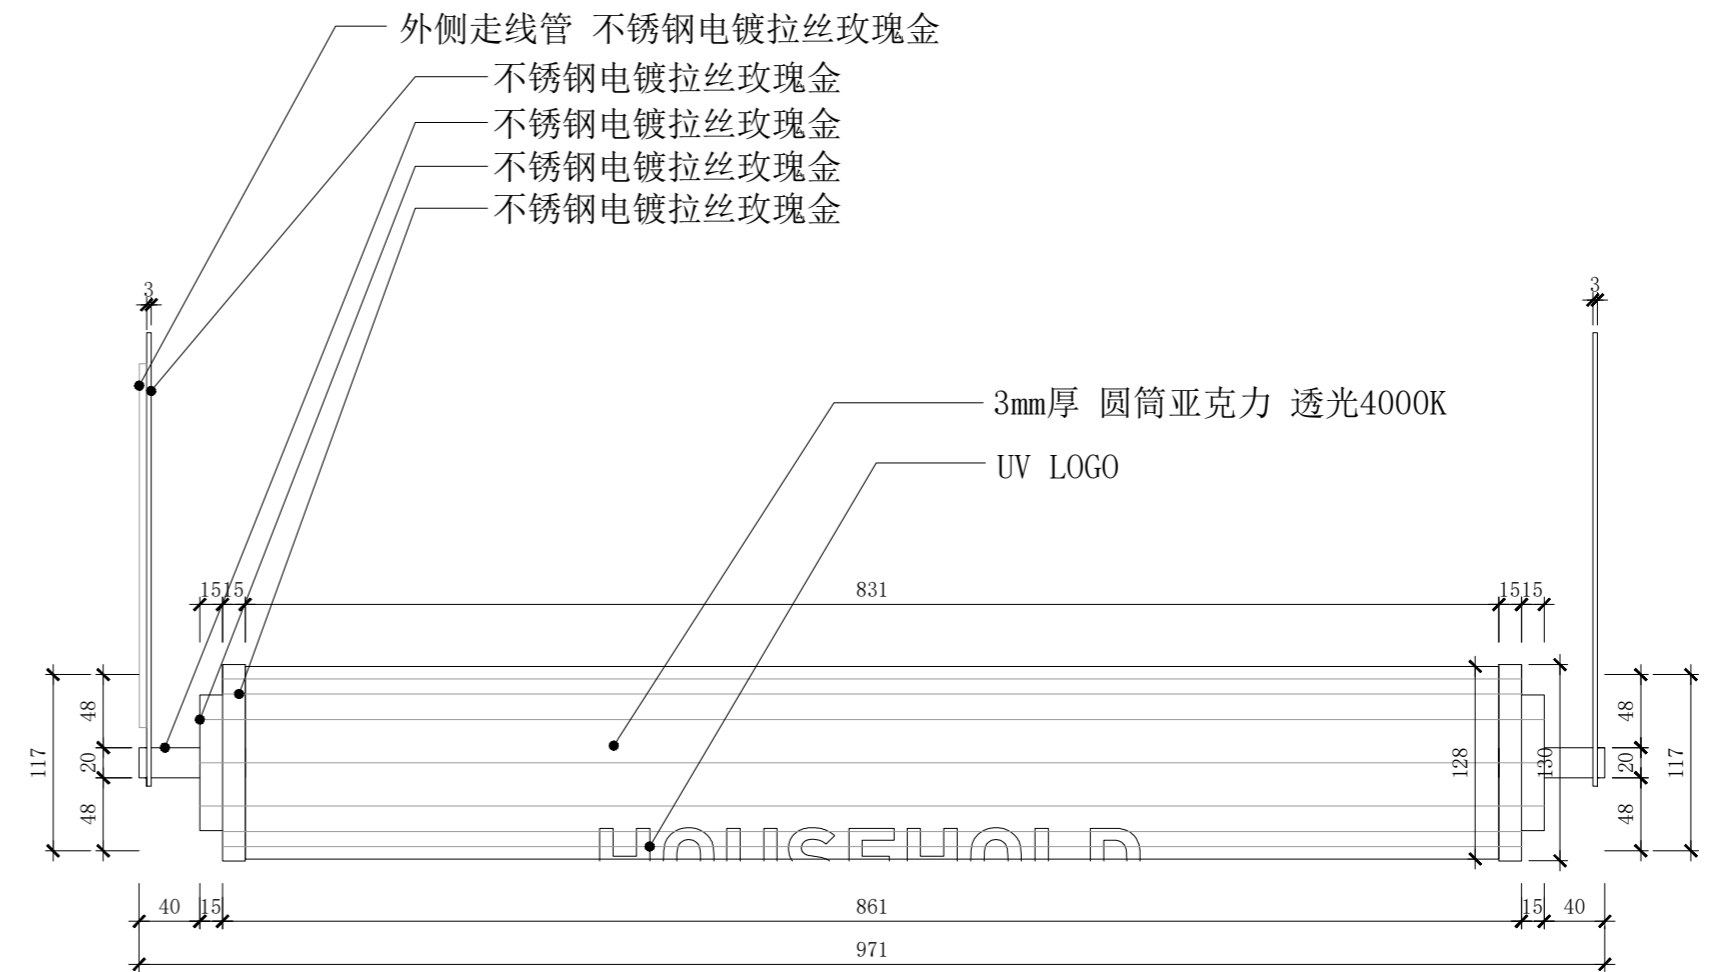




俯视图

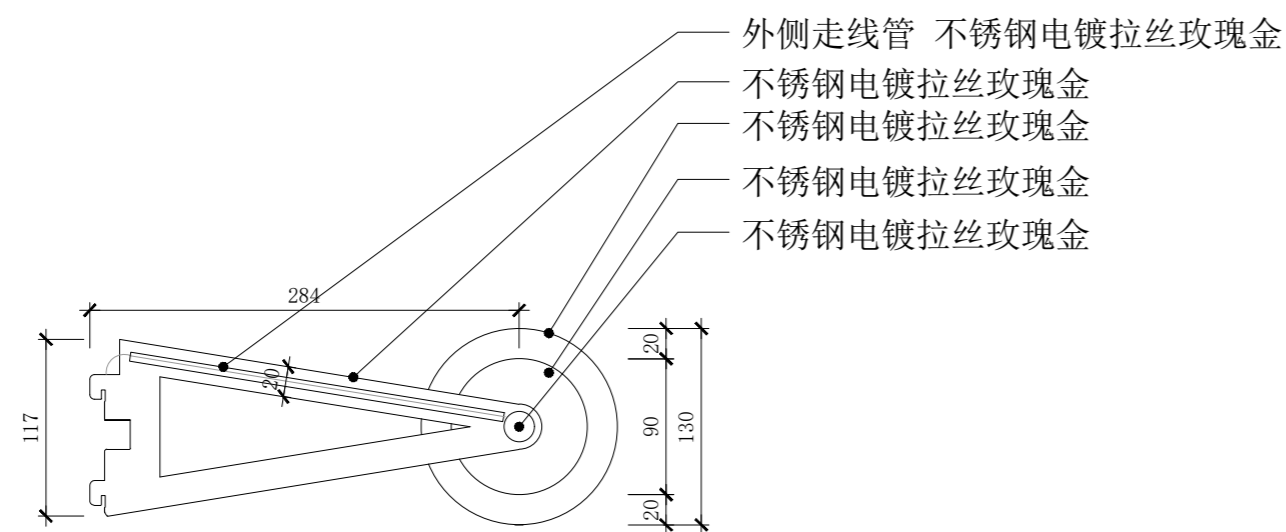




侧视图

Kiokii and 道具制作图	项目名称 PROJECT TITLE	图名 DRAWING TITLE	通用靠墙活动圆柱灯		比例 SCALE	图别 A2	备注： 1. 非得本公司设计师之书面批准，不得随意将任何部分翻印； 2. 切勿以比例量度此图，一切以图内数字所示为准； 3. 施工单位必须在工地核对图内所示数字之准确，如发现有任何矛盾处，应通知设计师，方可施工。 4. 本图纸为装饰设计图纸，施工单位需对结构、安全、可行性等方面进行二次深化，并与设计方进行沟通确认，以确保效果与质量。
		设计 DESIGN	审核 APPROVE	日期 DATE	图纸序号		
		制图 DRAW	项目跟进 COORDINATOR	测绘 SURVEY	图纸编号 DJ-03-03		

备注： 材质如未标注均采用1.2厚铁板 白色哑光金属烤漆

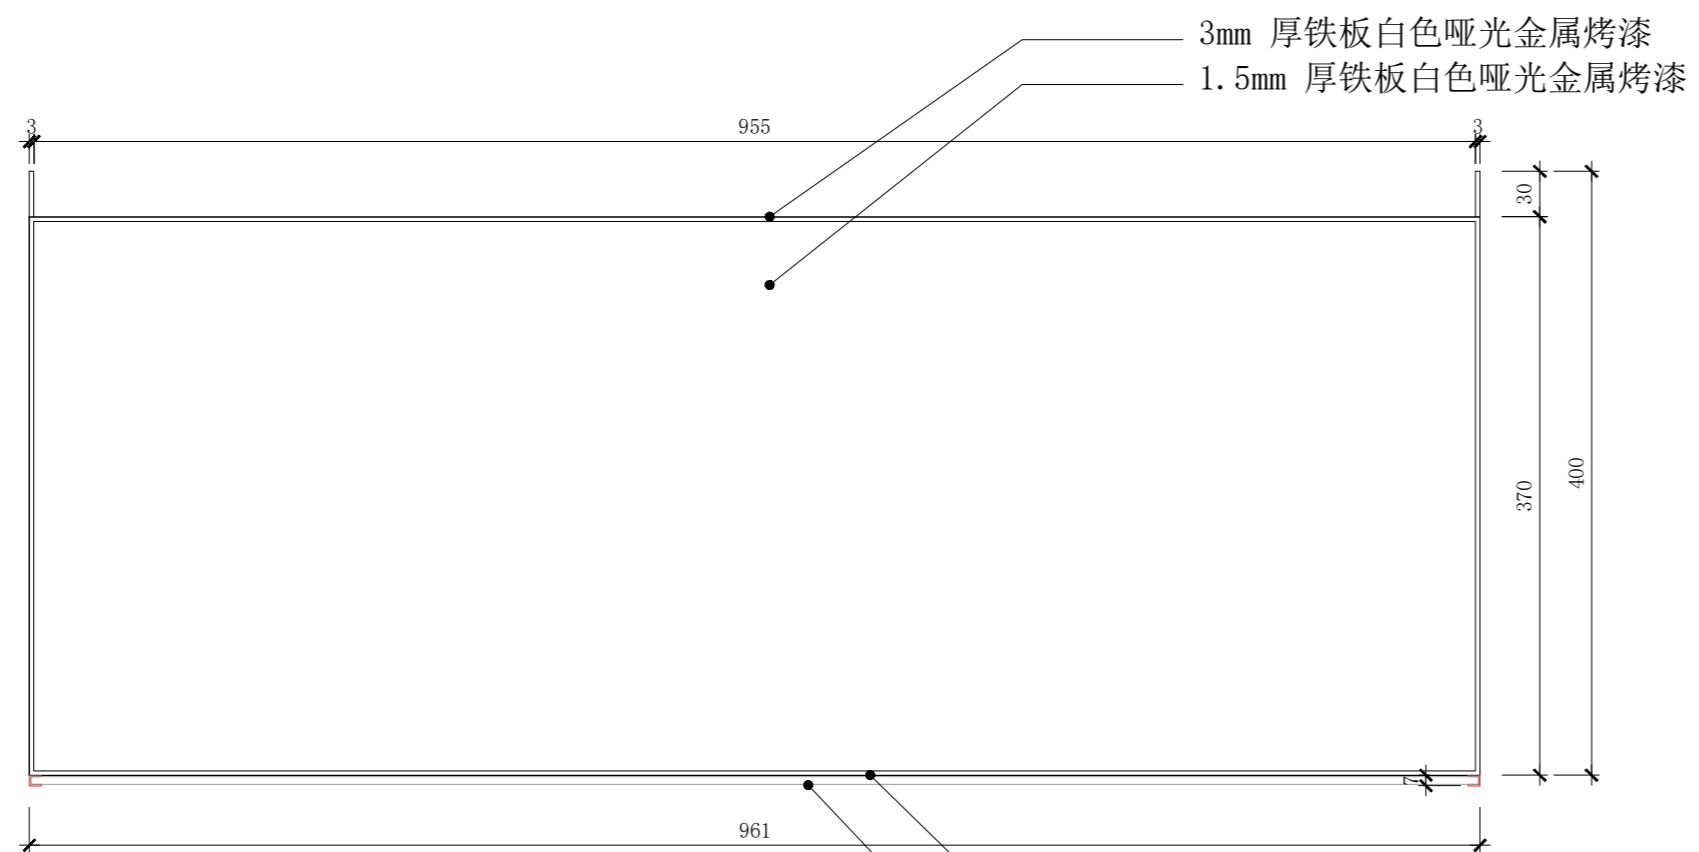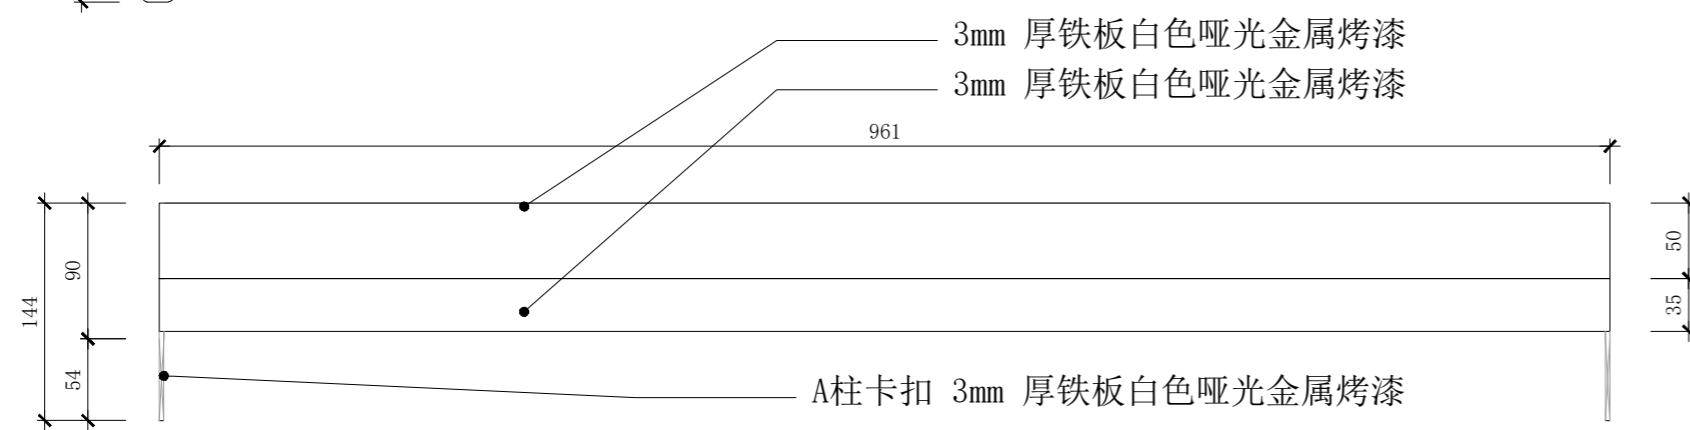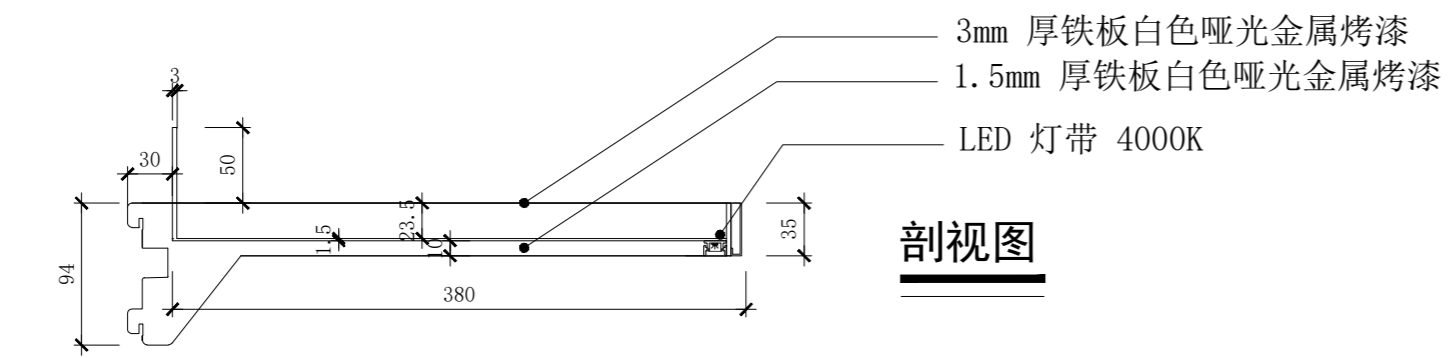


通用靠墙活动层板A款
3mm 厚铁板白色哑光金属烤漆
1mm 厚铁折边卡槽

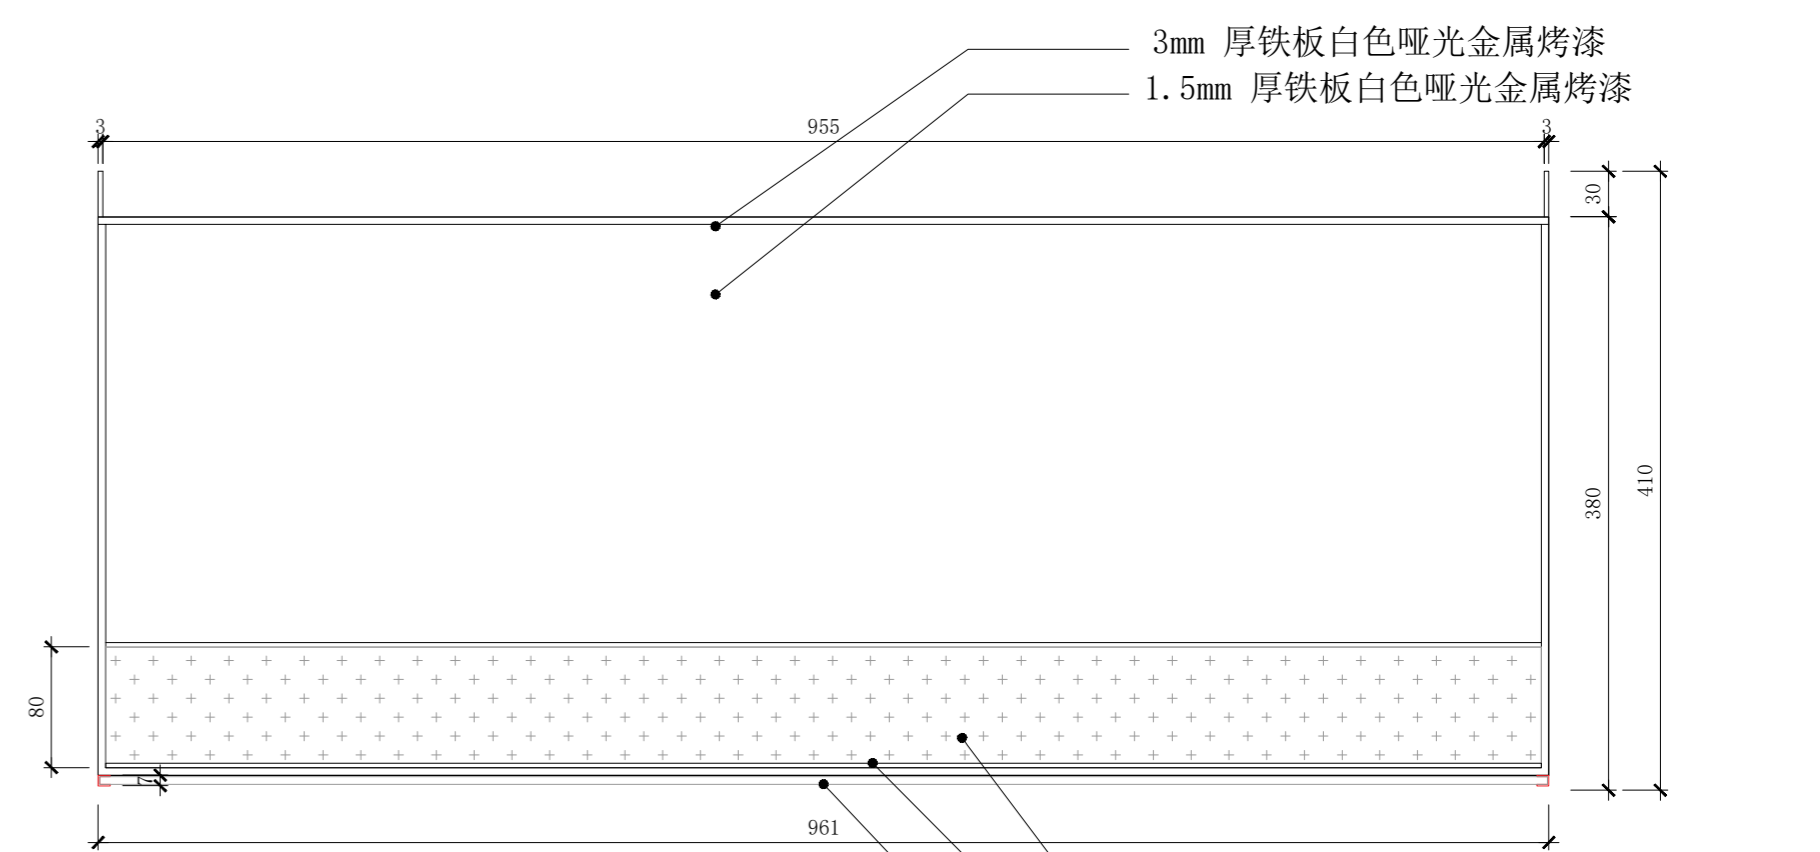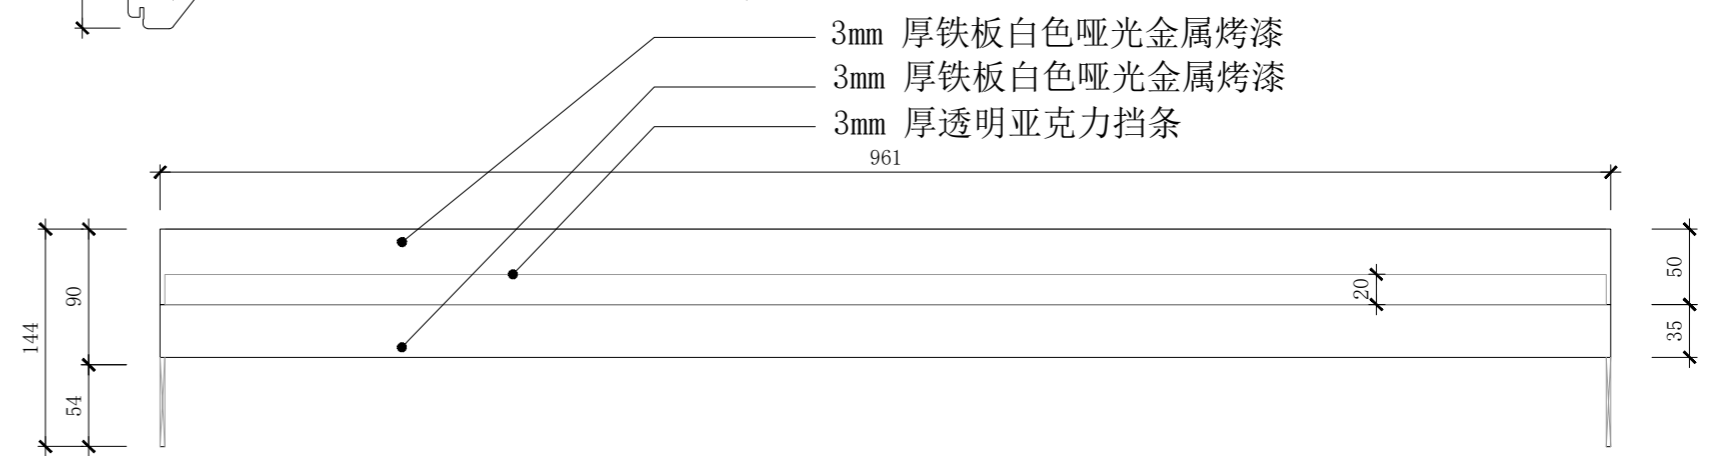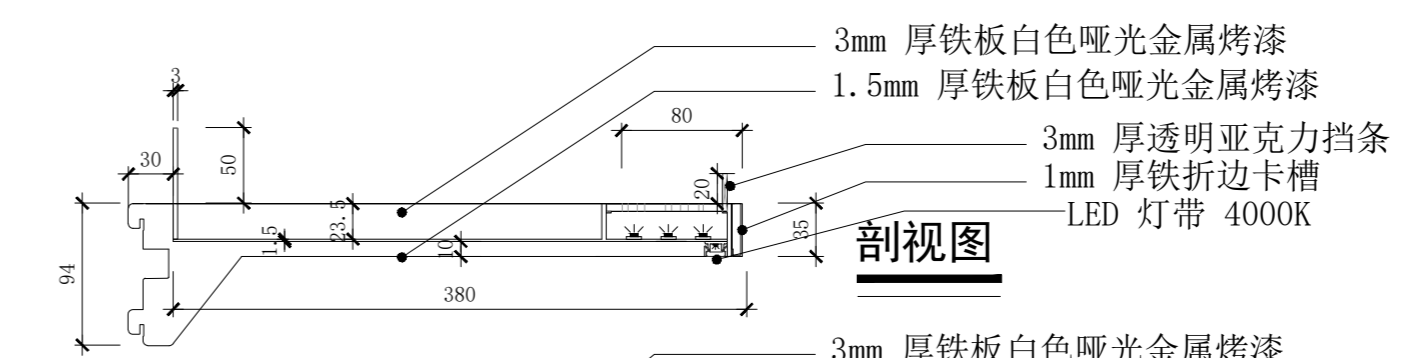

通用靠墙活动层板B款
5mm厚乳白机片透光 5瓦灯带*3 4000K
3mm 厚透明亚克力挡条
1mm 厚铁折边卡槽


Kiokii and 道具制作图	项目名称 PROJECT TITLE		图名 DRAWING TITLE		通用靠墙活动层板A /B款		比例 SCALE		1:5		图别		A2		备注： 1. 非得本公司设计师之书面批准，不得随意将任何部分翻印； 2. 切勿以比例量度此图，一切以图内数字所示为准； 3. 施工单位必须在工地核对图内所示数字之准确，如发现有任何矛盾处，应通知设计师，方可施工。 4. 本图纸为装饰设计图纸，施工单位需对结构、安全、可行性等方面进行二次深化，并与设计方进行沟通确认，以确保效果与质量。
	设计 DESIGN		审核 APPROVE		日期 DATE		2026/03/05		图纸序号		图别		A2		
	制图 DRAW		项目跟进 COORDINATOR		测绘 SURVEY				图纸编号		DJ-03-04				

备注： 材质如未标注均采用1.2厚铁板 白色哑光金属烤漆

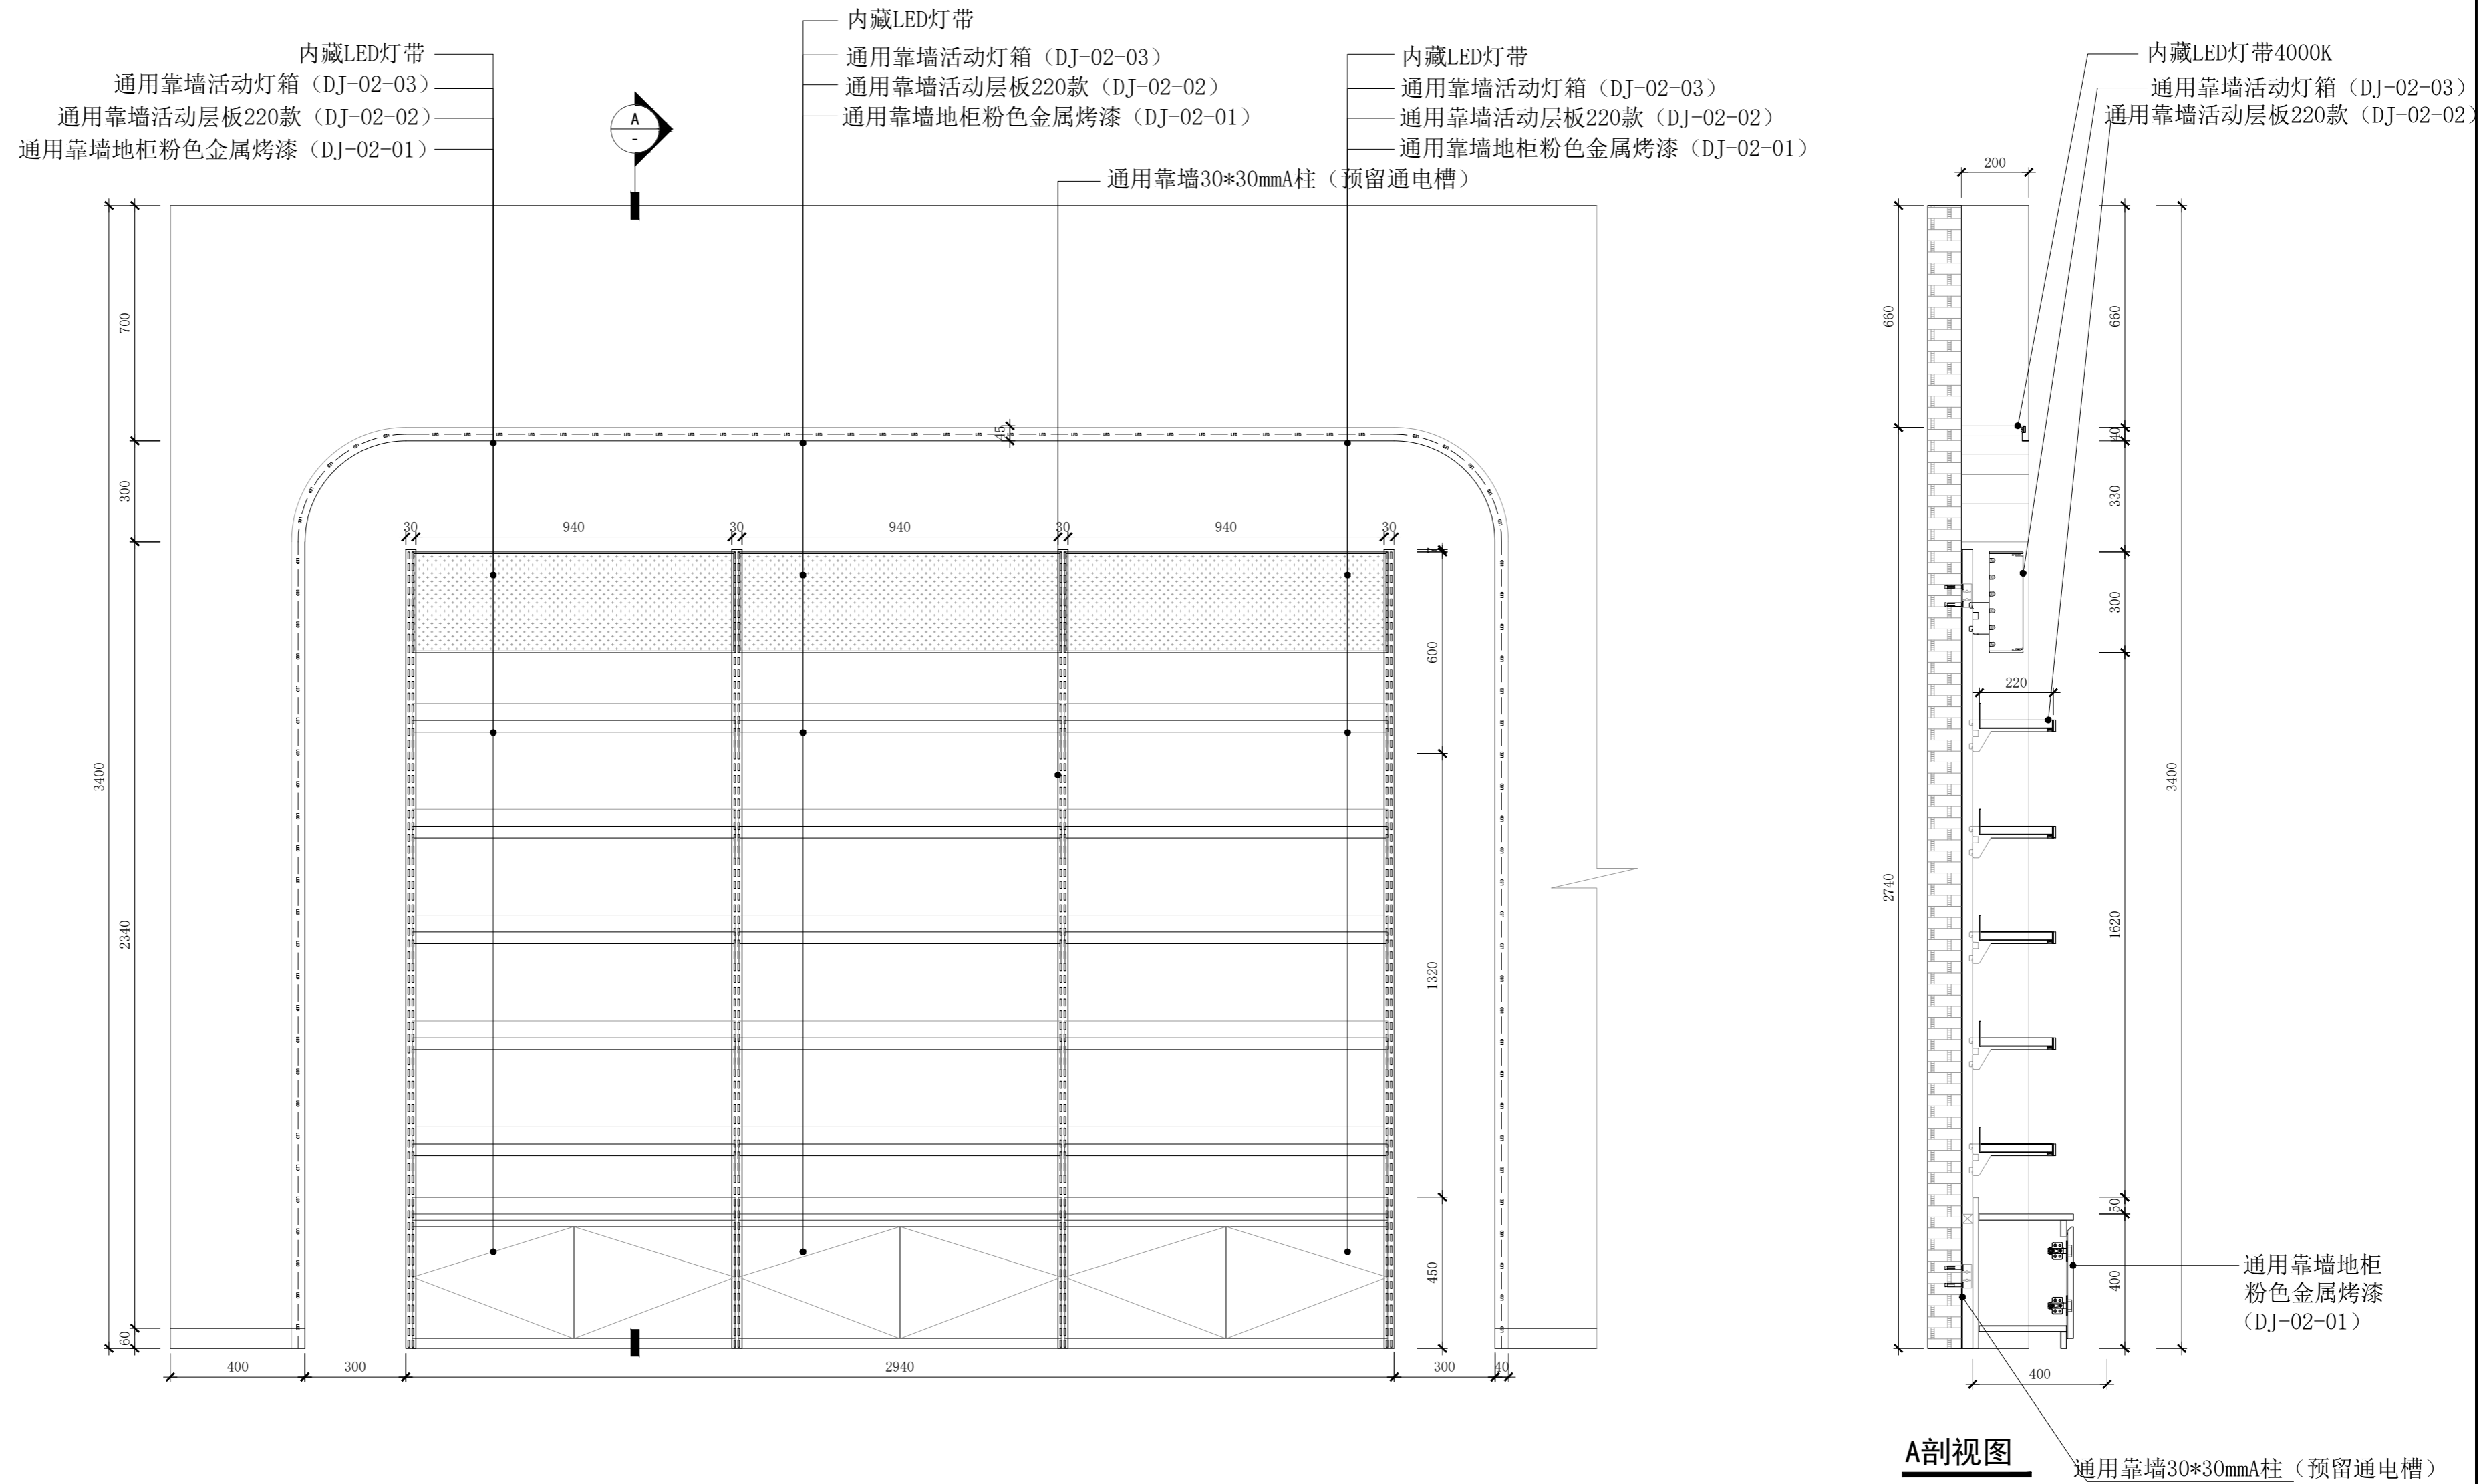




<p>Kiokii and 道具制作图</p>	<p>项目名称 PROJECT TITLE</p>	<p>图名 DRAWING TITLE</p>	<p>面膜背柜</p>		<p>比例 SCALE</p>	<p>1:15</p>	<p>图别</p>	<p>A2</p>	<p>备注： 1. 非得本公司设计师之书面批准，不得随意将任何部分翻印； 2. 切勿以比例量度此图，一切以图内数字所示为准； 3. 施工单位必须在工地核对图内所示数字之准确，如发现有任何矛盾处，应通知设计师，方可施工。 4. 本图纸为装饰设计图纸，施工单位需对结构、安全、可行性等方面进行二次深化，并与设计方进行沟通确认，以确保效果与质量。</p>
	<p>设计 DESIGN</p>	<p>审核 APPROVE</p>			<p>日期 DATE</p>	<p>2026/03/05</p>	<p>图纸序号</p>		
	<p>制图 DRAW</p>	<p>项目跟进 COORDINATOR</p>			<p>测绘 SURVEY</p>		<p>图纸编号</p>	<p>DJ-04</p>	

备注： 材质如未标注均采用1.2厚铁板 白色哑光金属烤漆

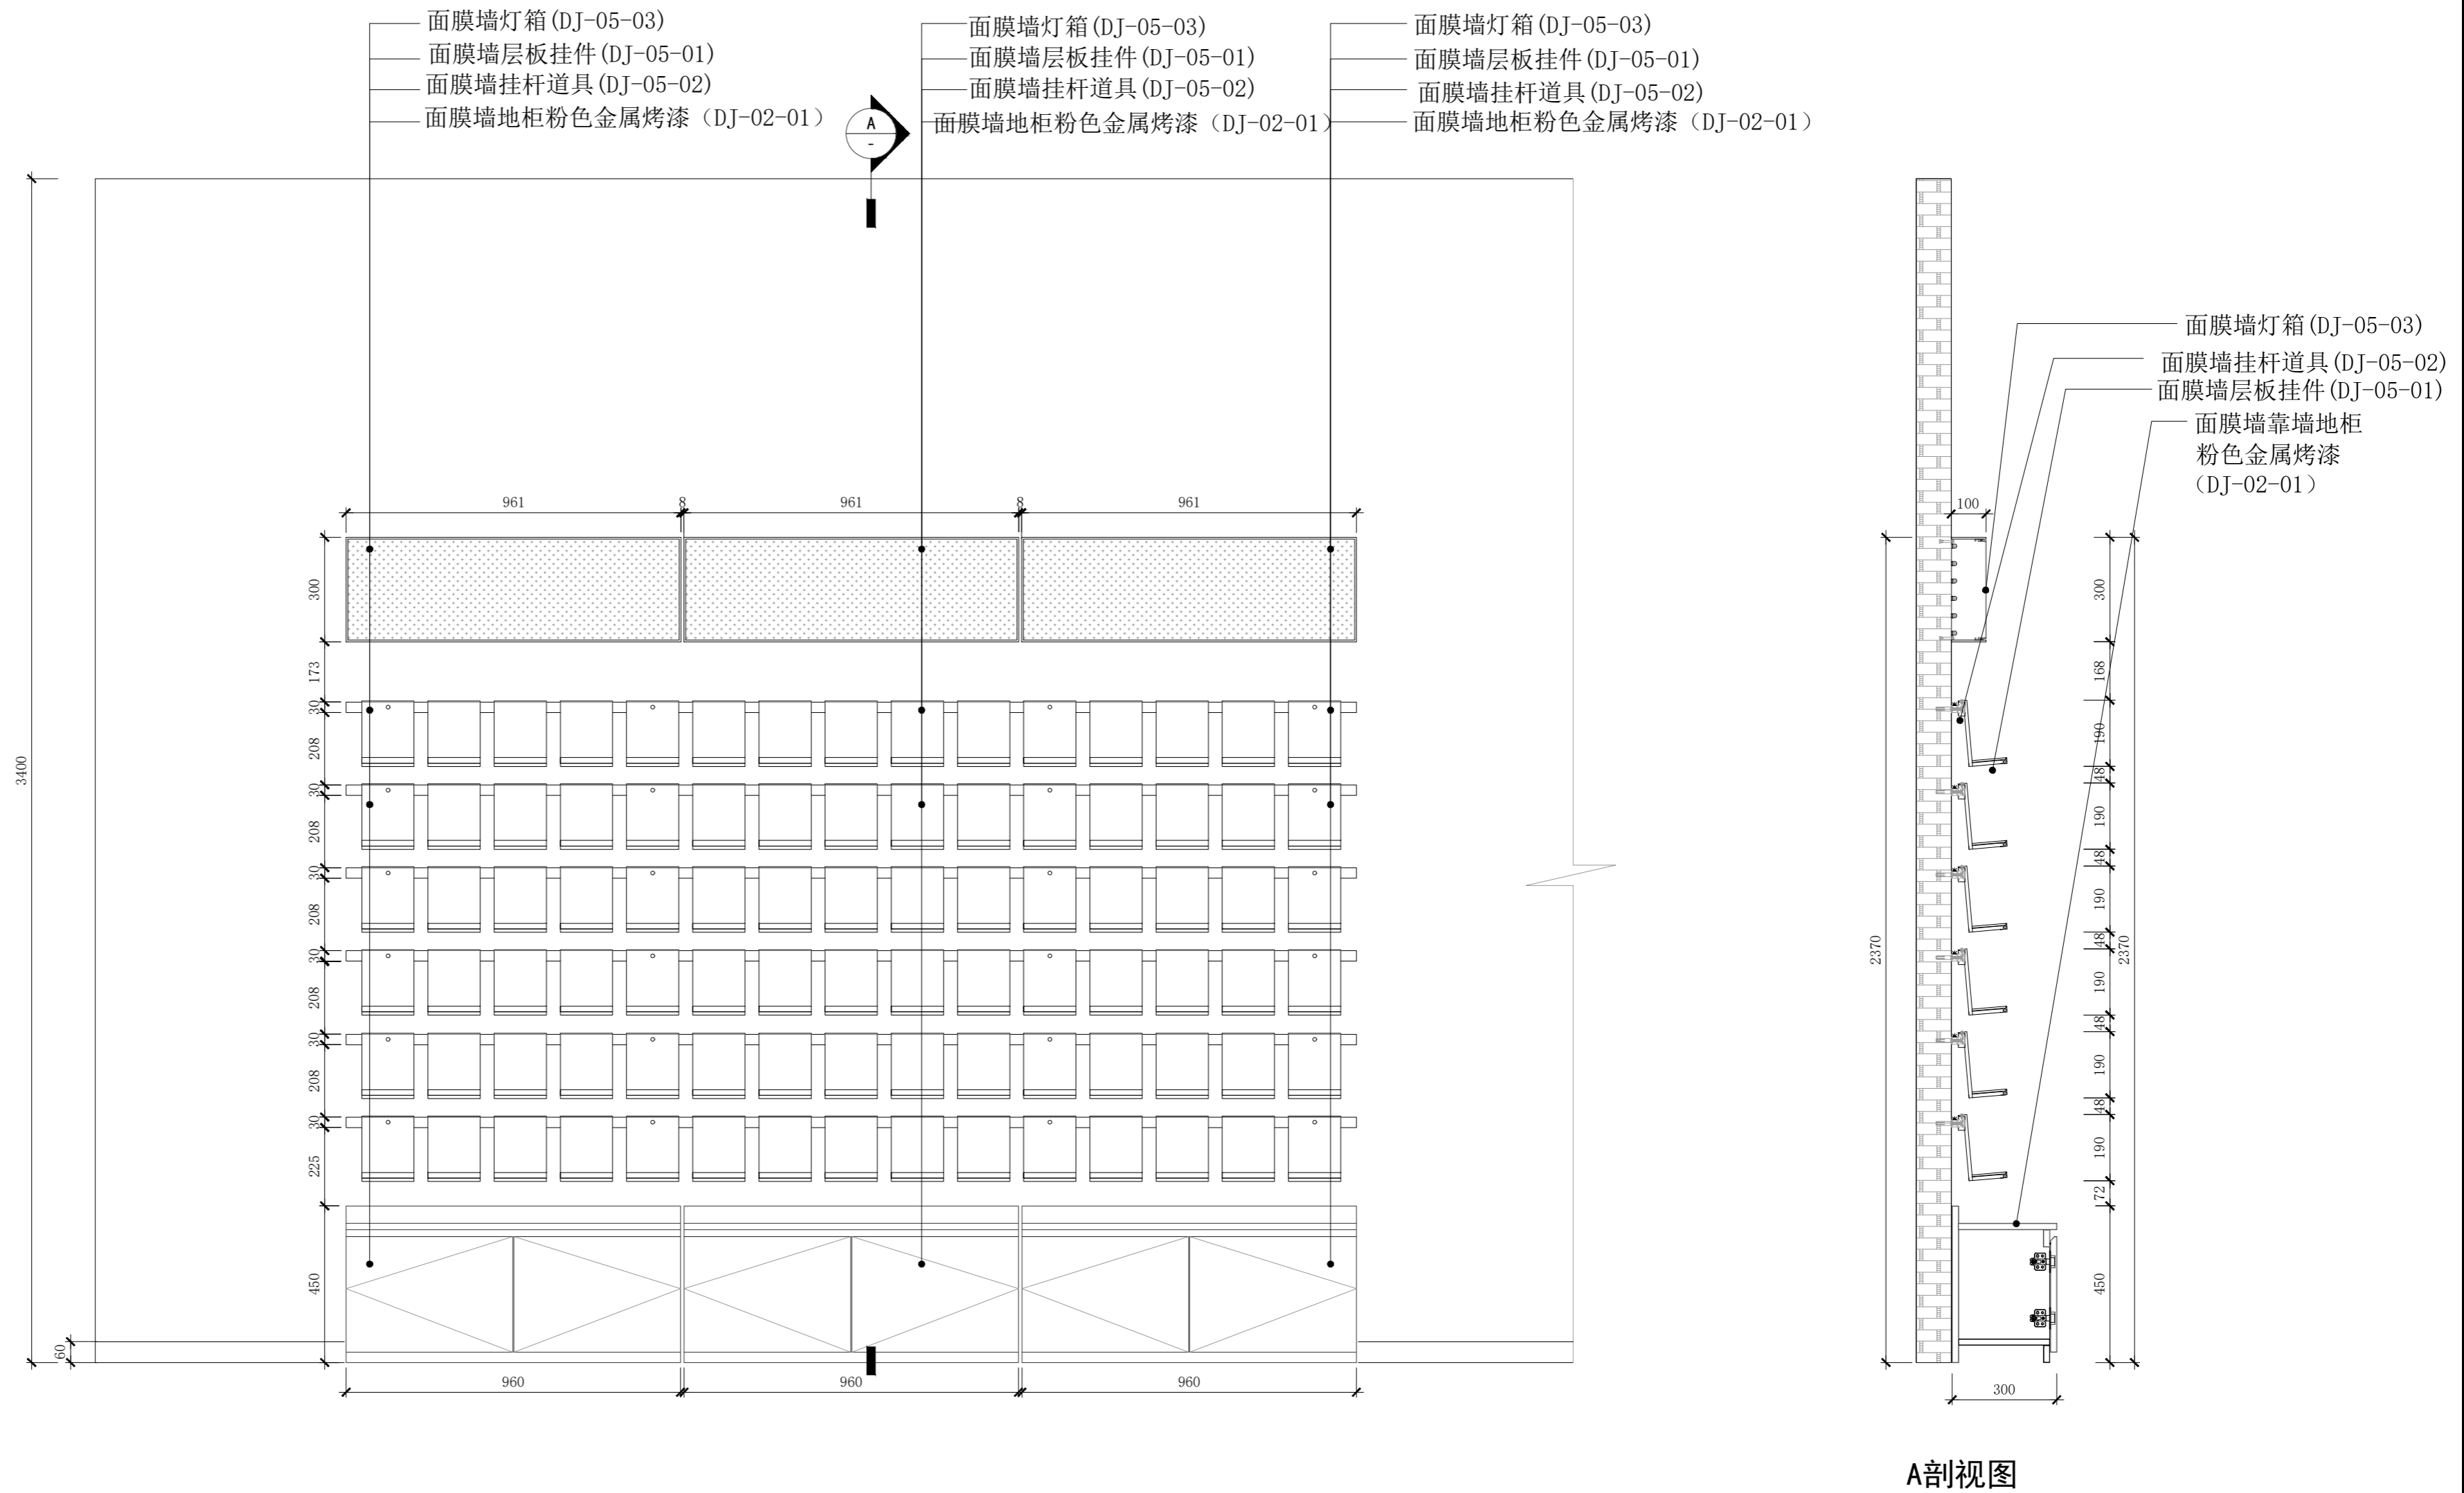


Kiokii and 道具制作图	项目名称 PROJECT TITLE	图名 DRAWING TITLE	面膜墙			比例 SCALE	1:15	图别	A2	备注： 1. 非得本公司设计师之书面批准，不得随意将任何部分翻印； 2. 切勿以比例量度此图，一切以图内数字所示为准； 3. 施工单位必须在工地核对图内所示数字之准确，如发现有任何矛盾处，应通知设计师，方可施工。 4. 本图纸为装饰设计图纸，施工单位需对结构、安全、可行性等方面进行二次深化，并与设计方进行沟通确认，以确保效果与质量。
		设计 DESIGN	审核 APPROVE		日期 DATE	2026/03/05	图纸序号			
		制图 DRAW	项目跟进 COORDINATOR		测绘 SURVEY		图纸编号	DJ-05		

备注： 材质如未标注均采用1.2厚铁板 白色哑光金属烤漆

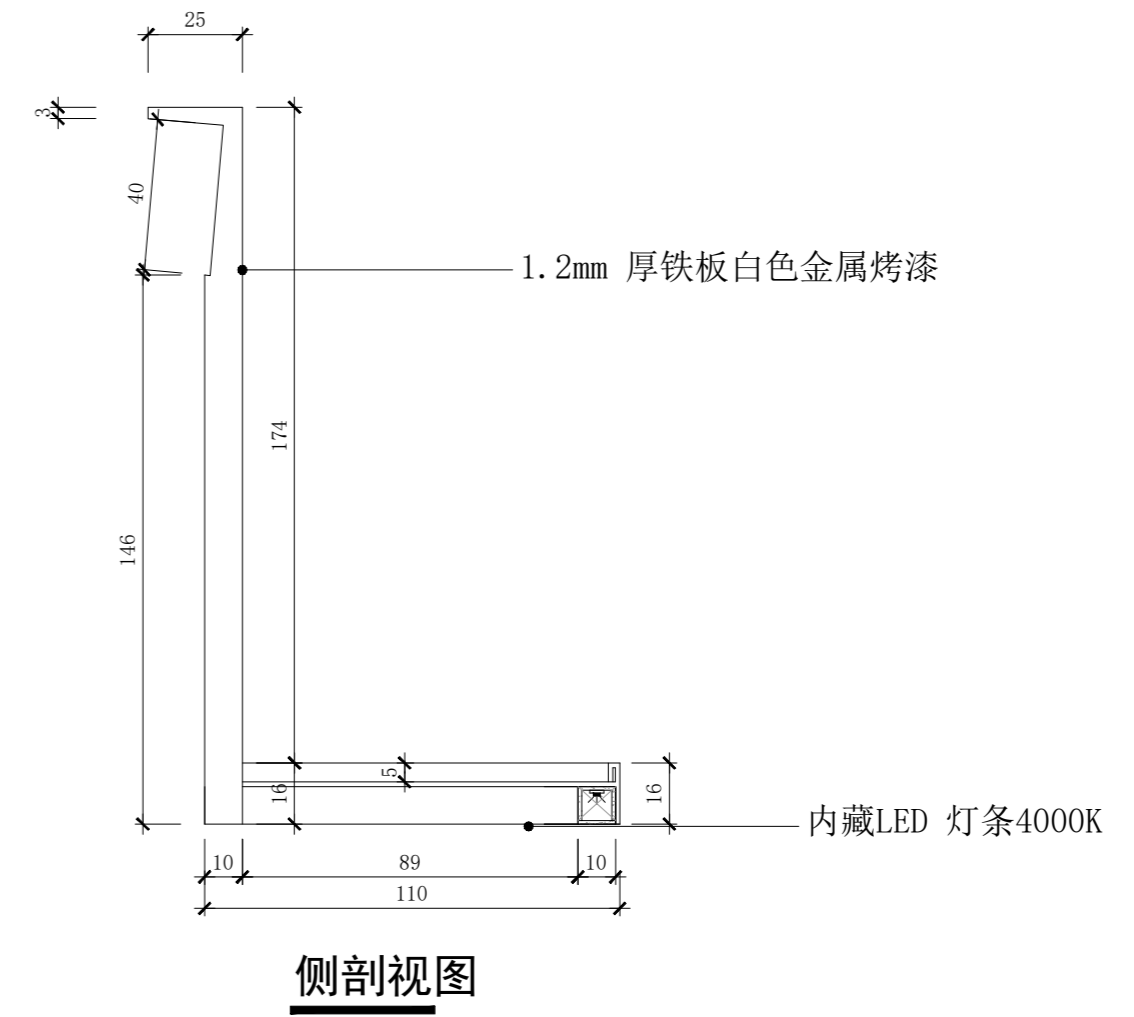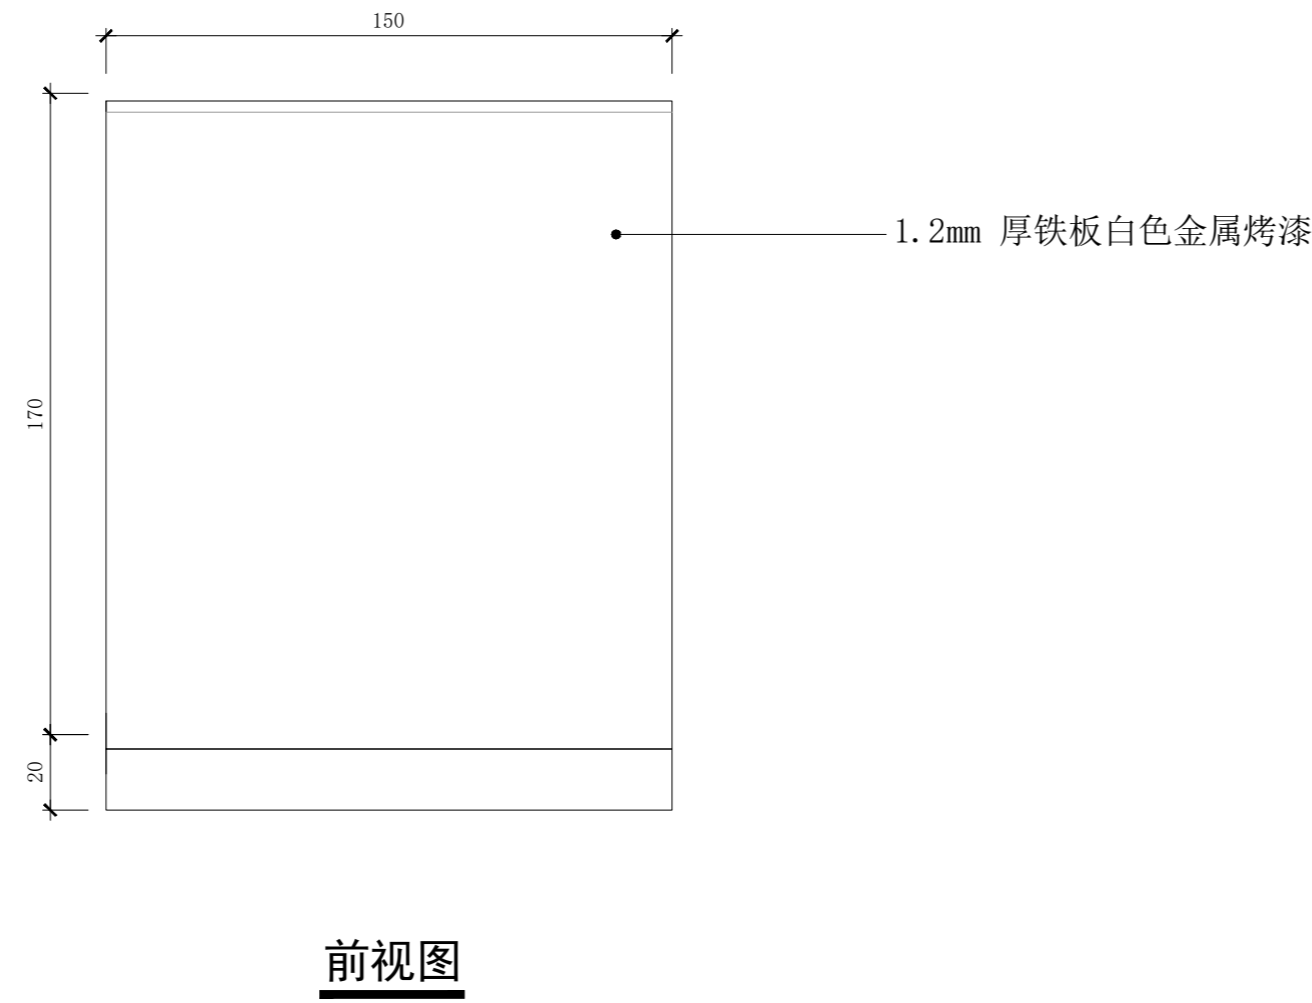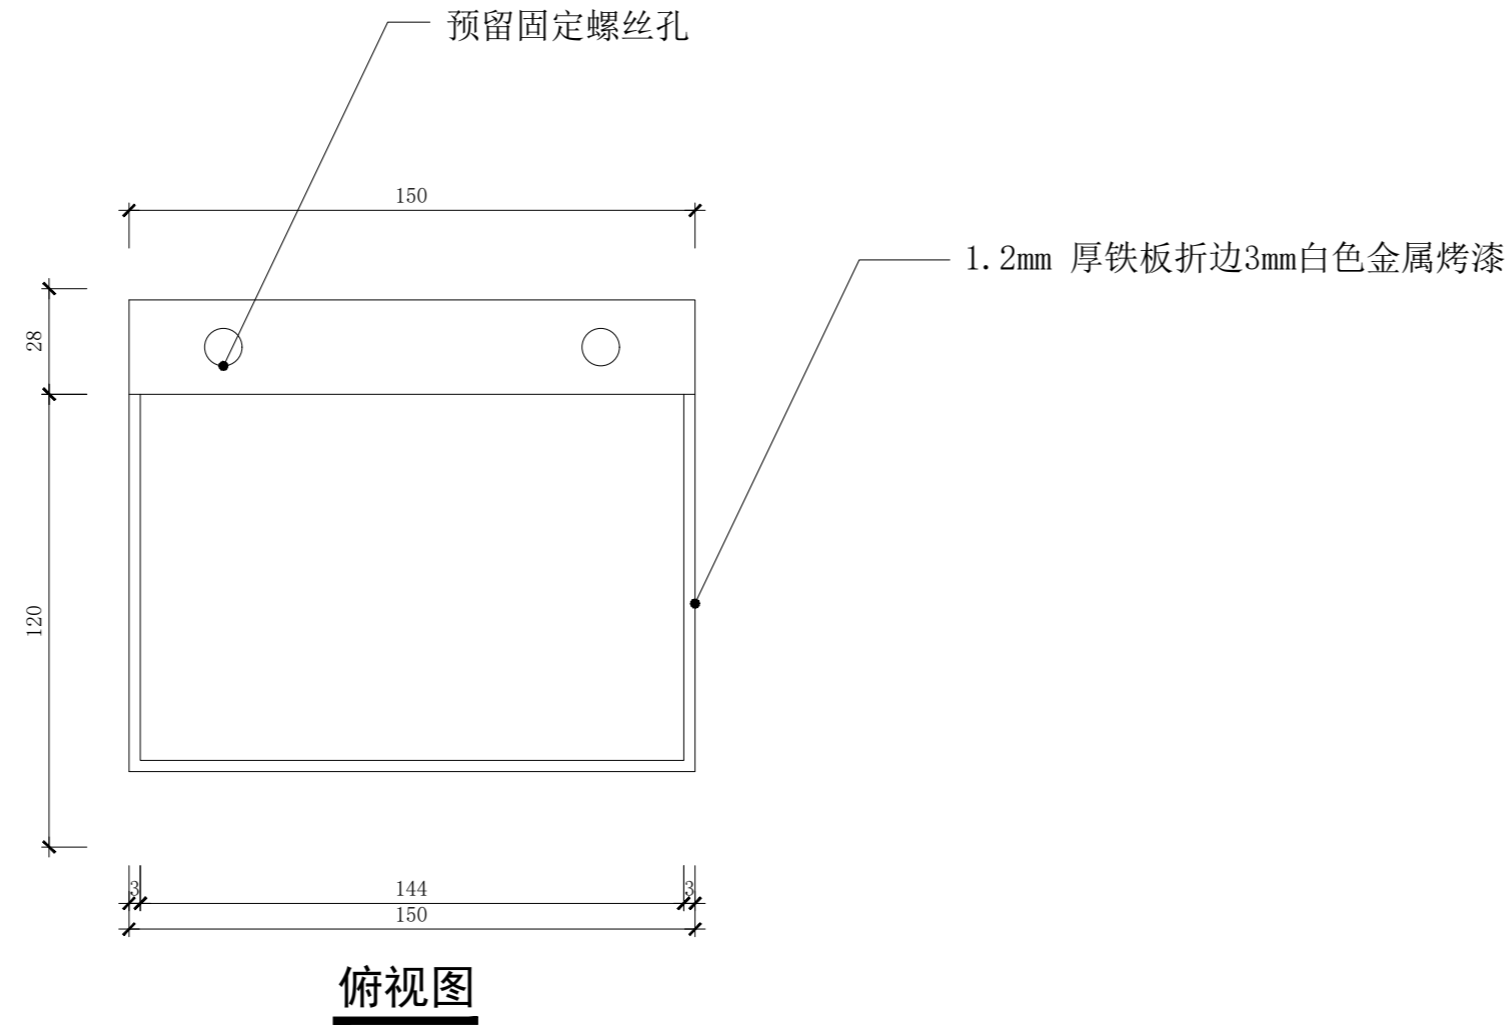


	项目名称 PROJECT TITLE	图名 DRAWING TITLE	面膜墙层板			比例 SCALE	1:2	图别	A2	备注： 1. 非得本公司设计师之书面批准，不得随意将任何部分翻印； 2. 切勿以比例量度此图，一切以图内数字所示为准； 3. 施工单位必须在工地核对图内所示数字之准确，如发现有任何矛盾处，应通知设计师，方可施工。 4. 本图纸为装饰设计图纸，施工单位需对结构、安全、可行性等方面进行二次深化，并与设计方进行沟通确认，以确保效果与质量。
	Kiokii and 道具制作图	设计 DESIGN	审核 APPROVE		日期 DATE	2026/03/05	图纸序号			
		制图 DRAW	项目跟进 COORDINATOR		测绘 SURVEY		图纸编号	DJ-05-01		

备注： 材质如未标注均采用1.2厚铁板 白色哑光金属烤漆

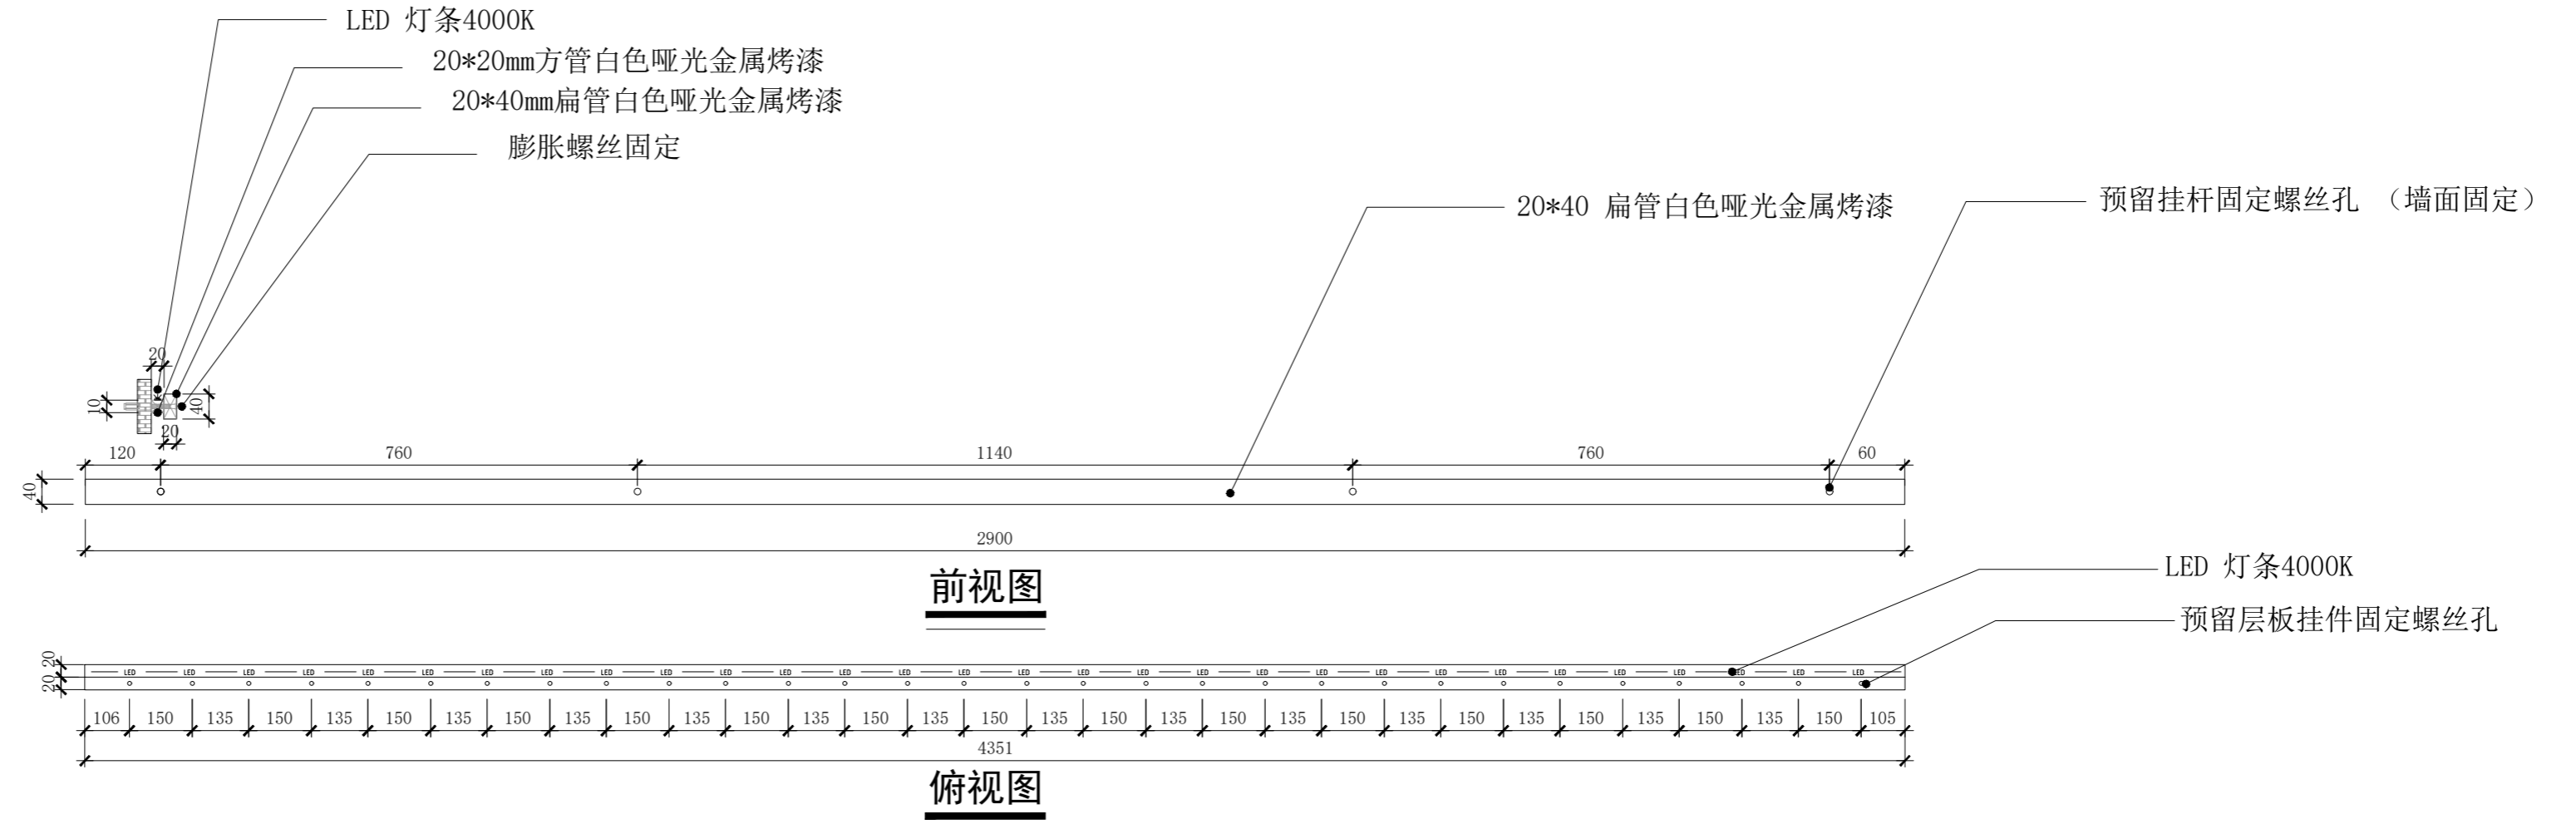


	项目名称 PROJECT TITLE	图名 DRAWING TITLE	面膜墙 层板架			比例 SCALE	1:10	图别	A2	备注： 1. 非得本公司设计师之书面批准，不得随意将任何部分翻印； 2. 切勿以比例量度此图，一切以图内数字所示为准； 3. 施工单位必须在工地核对图内所示数字之准确，如发现有任何矛盾处，应通知设计师，方可施工。 4. 本图纸为装饰设计图纸，施工单位需对结构、安全、可行性等方面进行二次深化，并与设计方进行沟通确认，以确保效果与质量。
	Kiokii and 道具制作图	设计 DESIGN	审核 APPROVE		日期 DATE	2026/03/05	图纸序号			
		制图 DRAW	项目跟进 COORDINATOR		测绘 SURVEY		图纸编号	DJ-05-02		

备注： 材质如未标注均采用1.2厚铁板 白色哑光金属烤漆

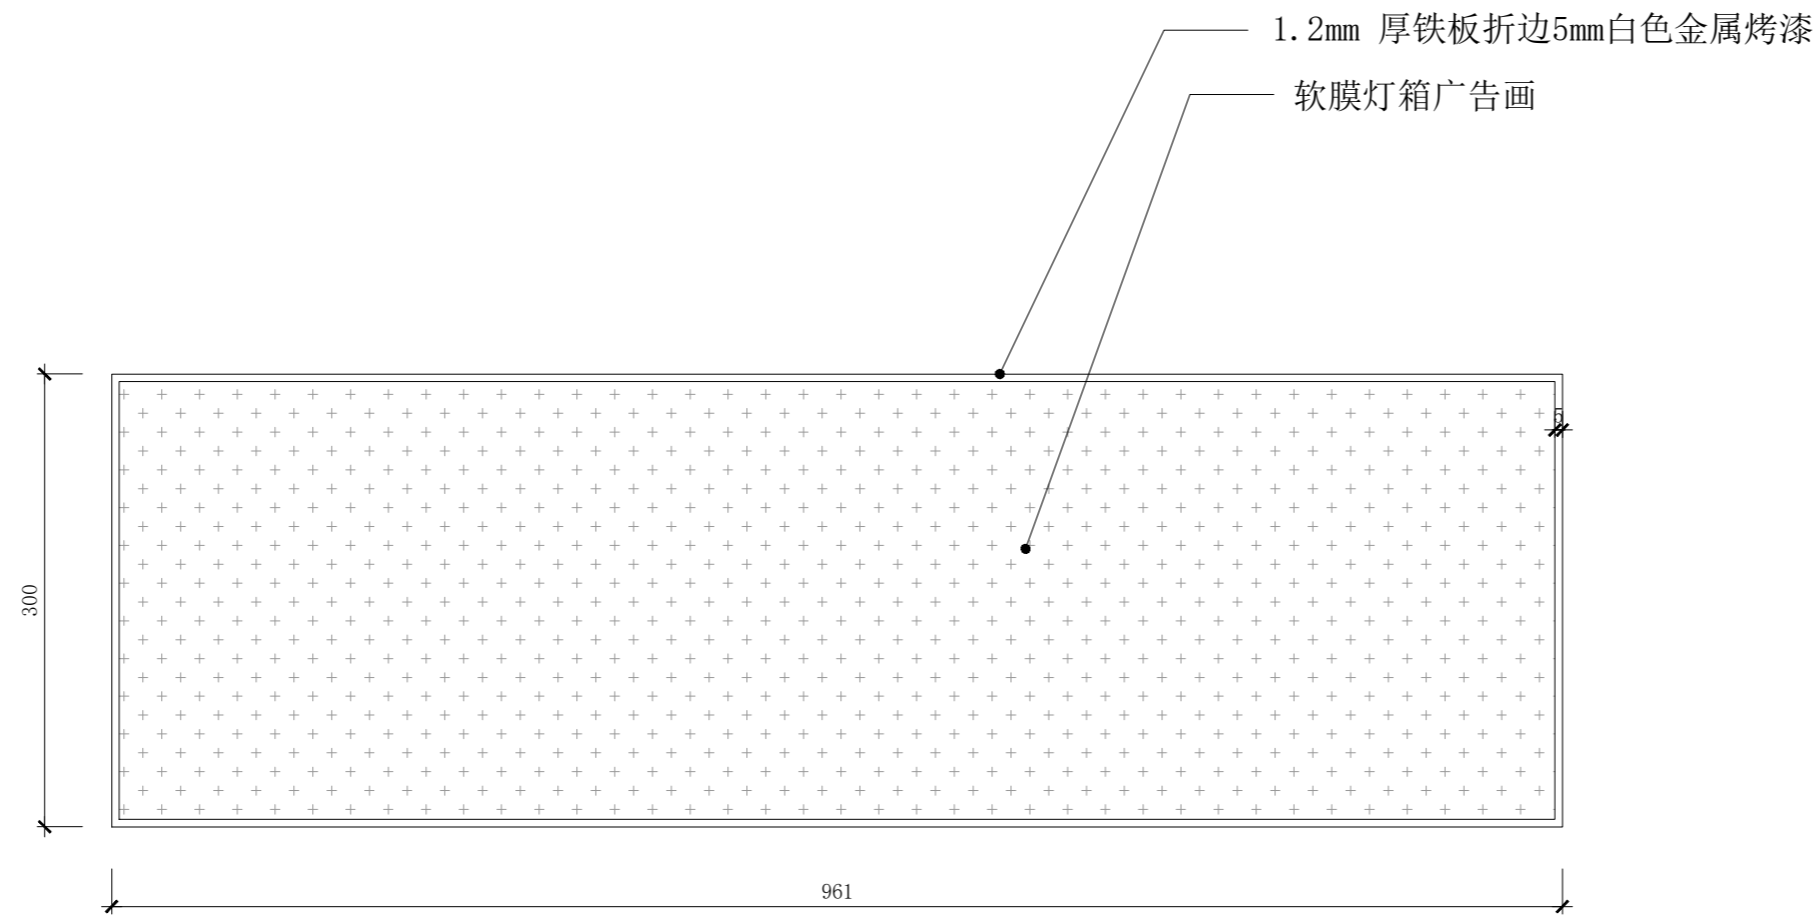


前视图

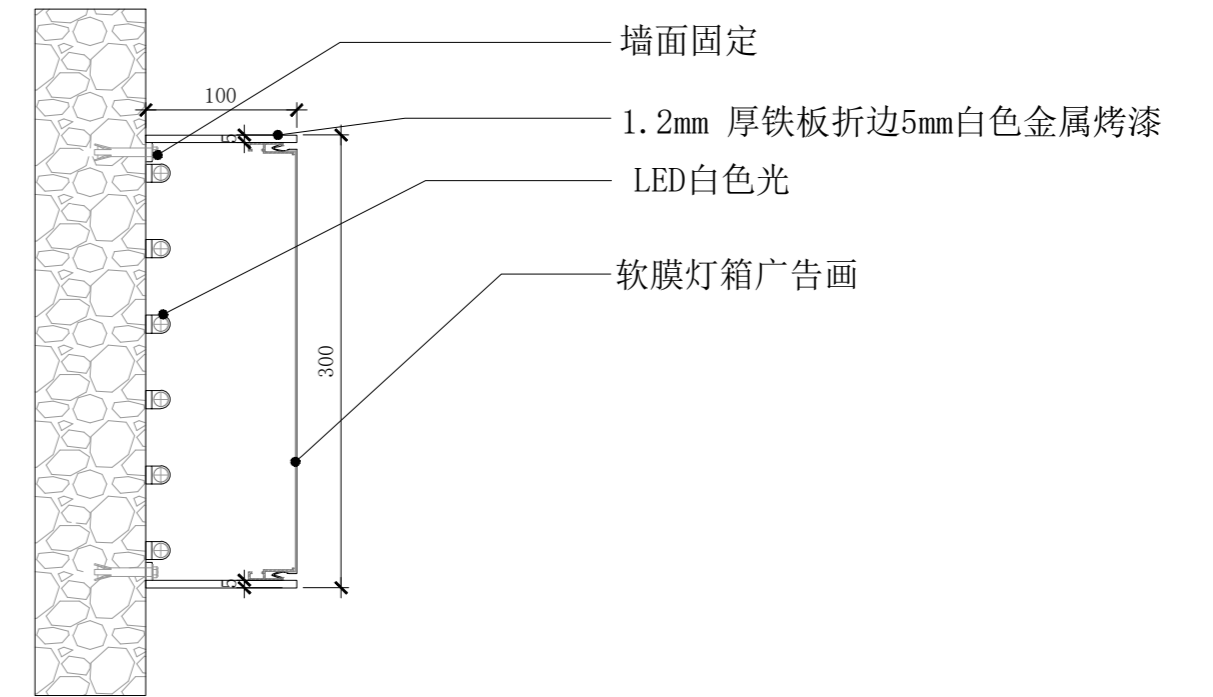




侧剖视图

	项目名称 PROJECT TITLE	图名 DRAWING TITLE	面膜墙灯箱			比例 SCALE	1:5	图别	A2	备注： 1. 非得本公司设计师之书面批准，不得随意将任何部分翻印； 2. 切勿以比例量度此图，一切以图内数字所示为准； 3. 施工单位必须在工地核对图内所示数字之准确，如发现有任何矛盾处，应通知设计师，方可施工。 4. 本图纸为装饰设计图纸，施工单位需对结构、安全、可行性等方面进行二次深化，并与设计方进行沟通确认，以确保效果与质量。
	Kiokii and 道具制作图	设计 DESIGN	审核 APPROVE		日期 DATE	2026/03/05	图纸序号			
		制图 DRAW	项目跟进 COORDINATOR		测绘 SURVEY		图纸编号	DJ-05-03		

备注： 材质如未标注均采用1.2厚铁板 白色哑光金属烤漆

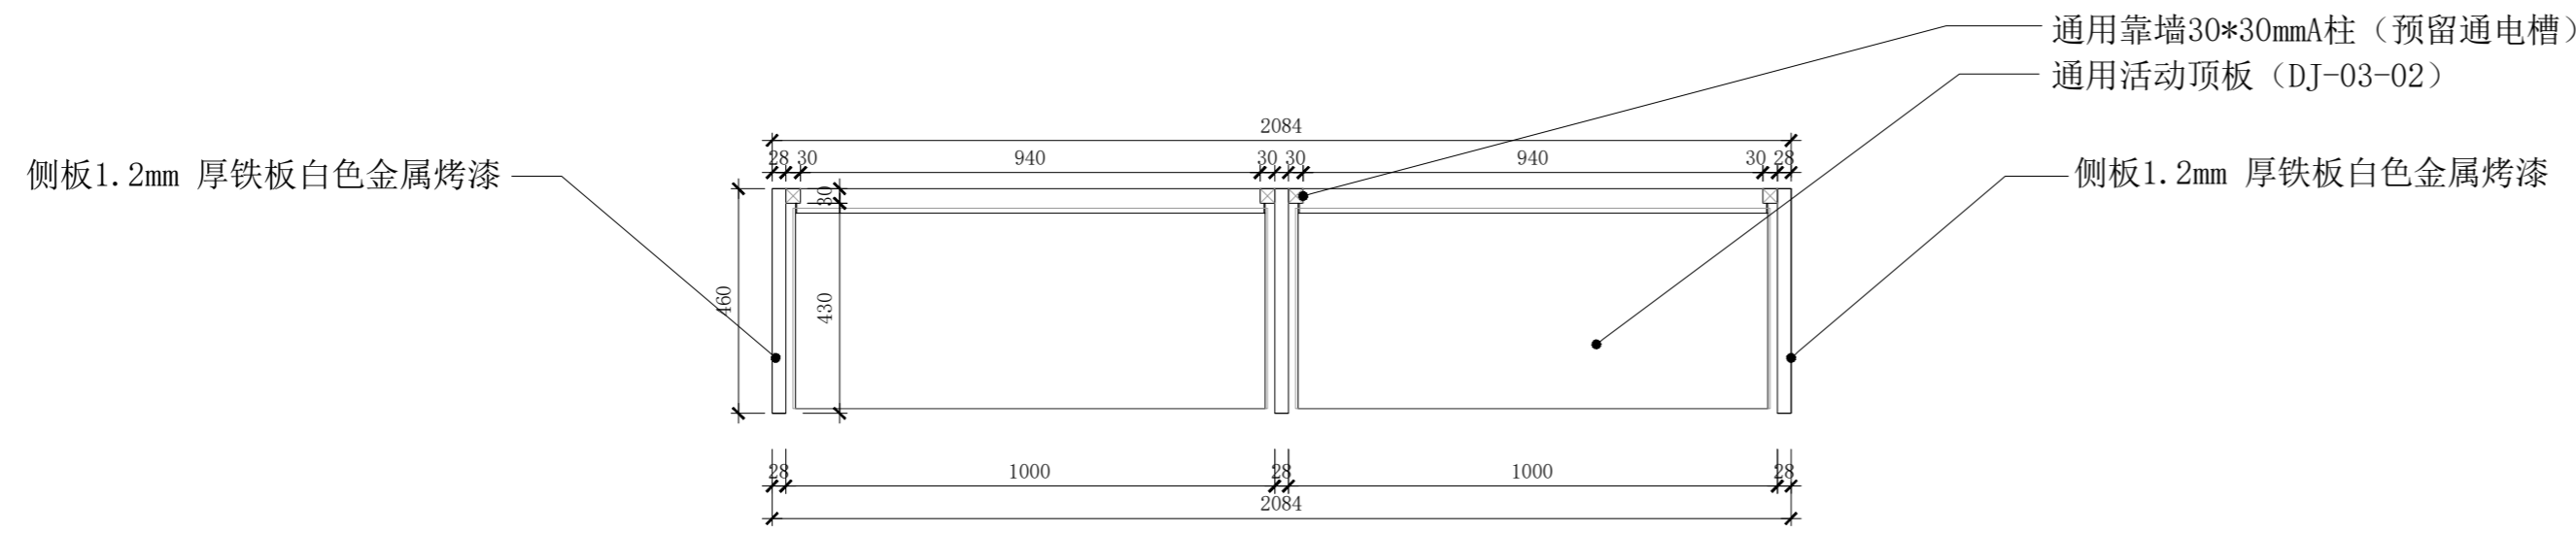


- 通用活动顶板 (DJ-03-02)
- 通用靠墙活动圆柱灯 (DJ-03-03)
- 生活背柜活动层板 (DJ-06-01)
- 通用靠墙地柜白色金属烤漆 (DJ-01-03)
- 通用活动顶板 (DJ-03-02)
- 通用靠墙活动圆柱灯 (DJ-03-03)
- 生活背柜活动层板 (DJ-06-01)
- 通用靠墙地柜白色金属烤漆 (DJ-01-03)

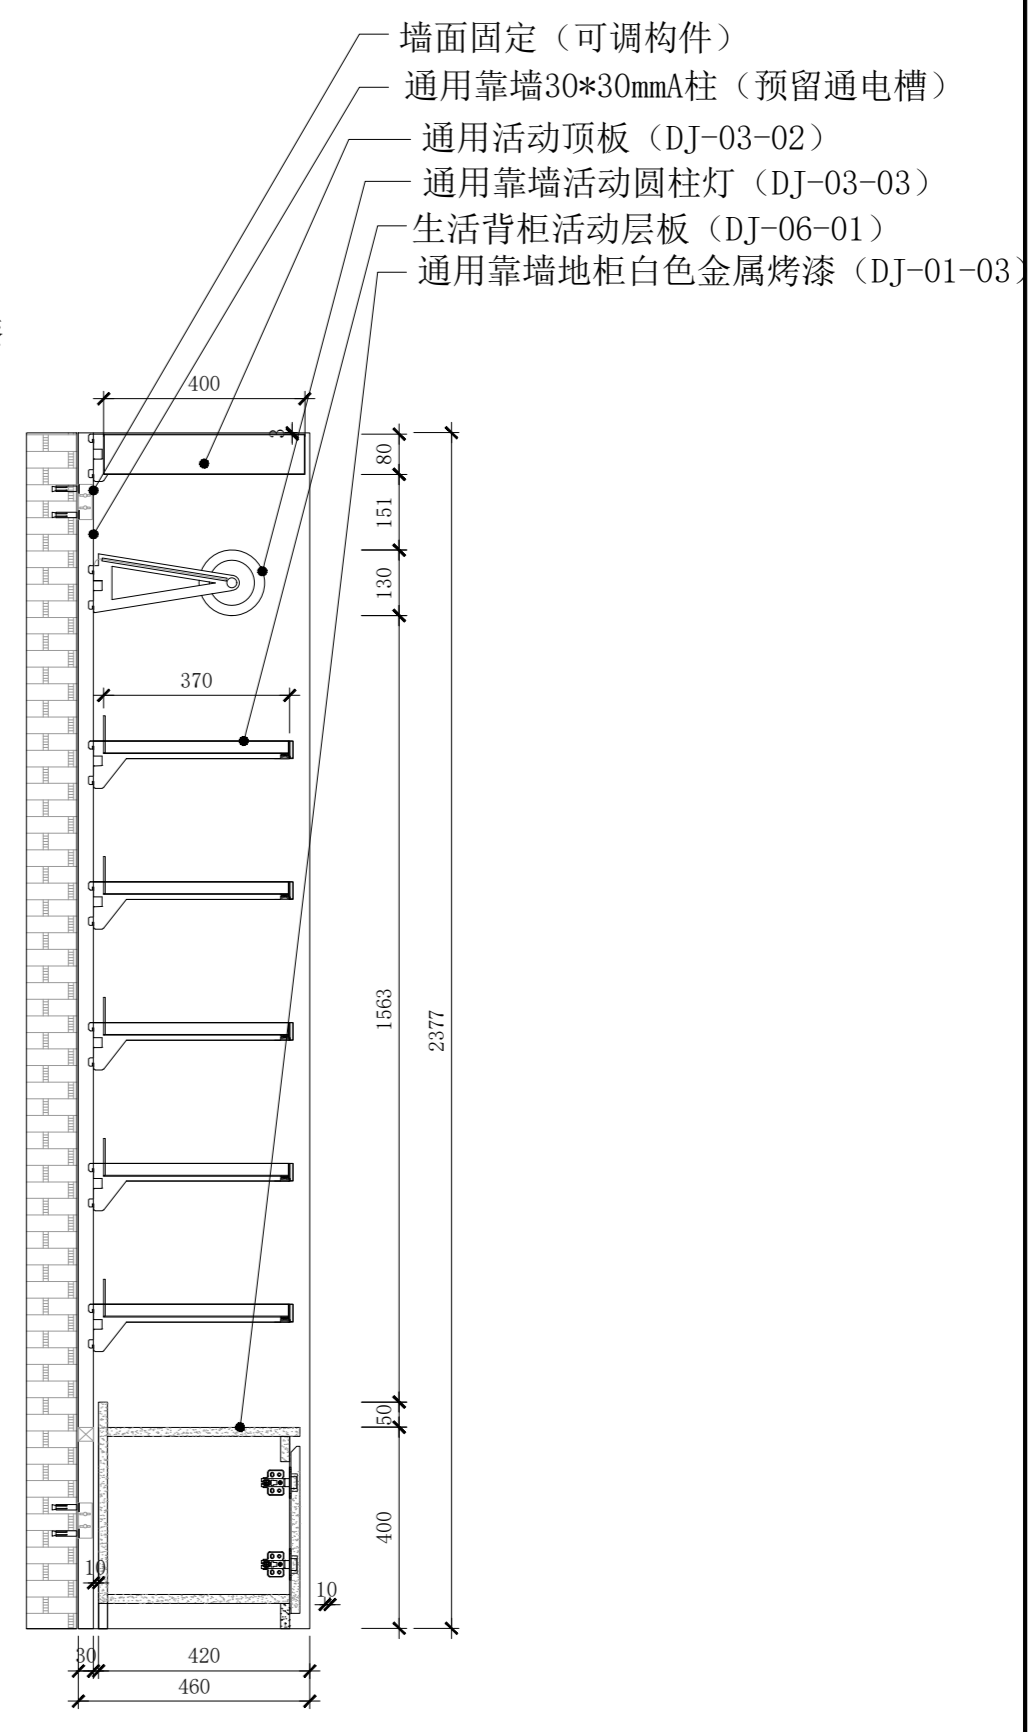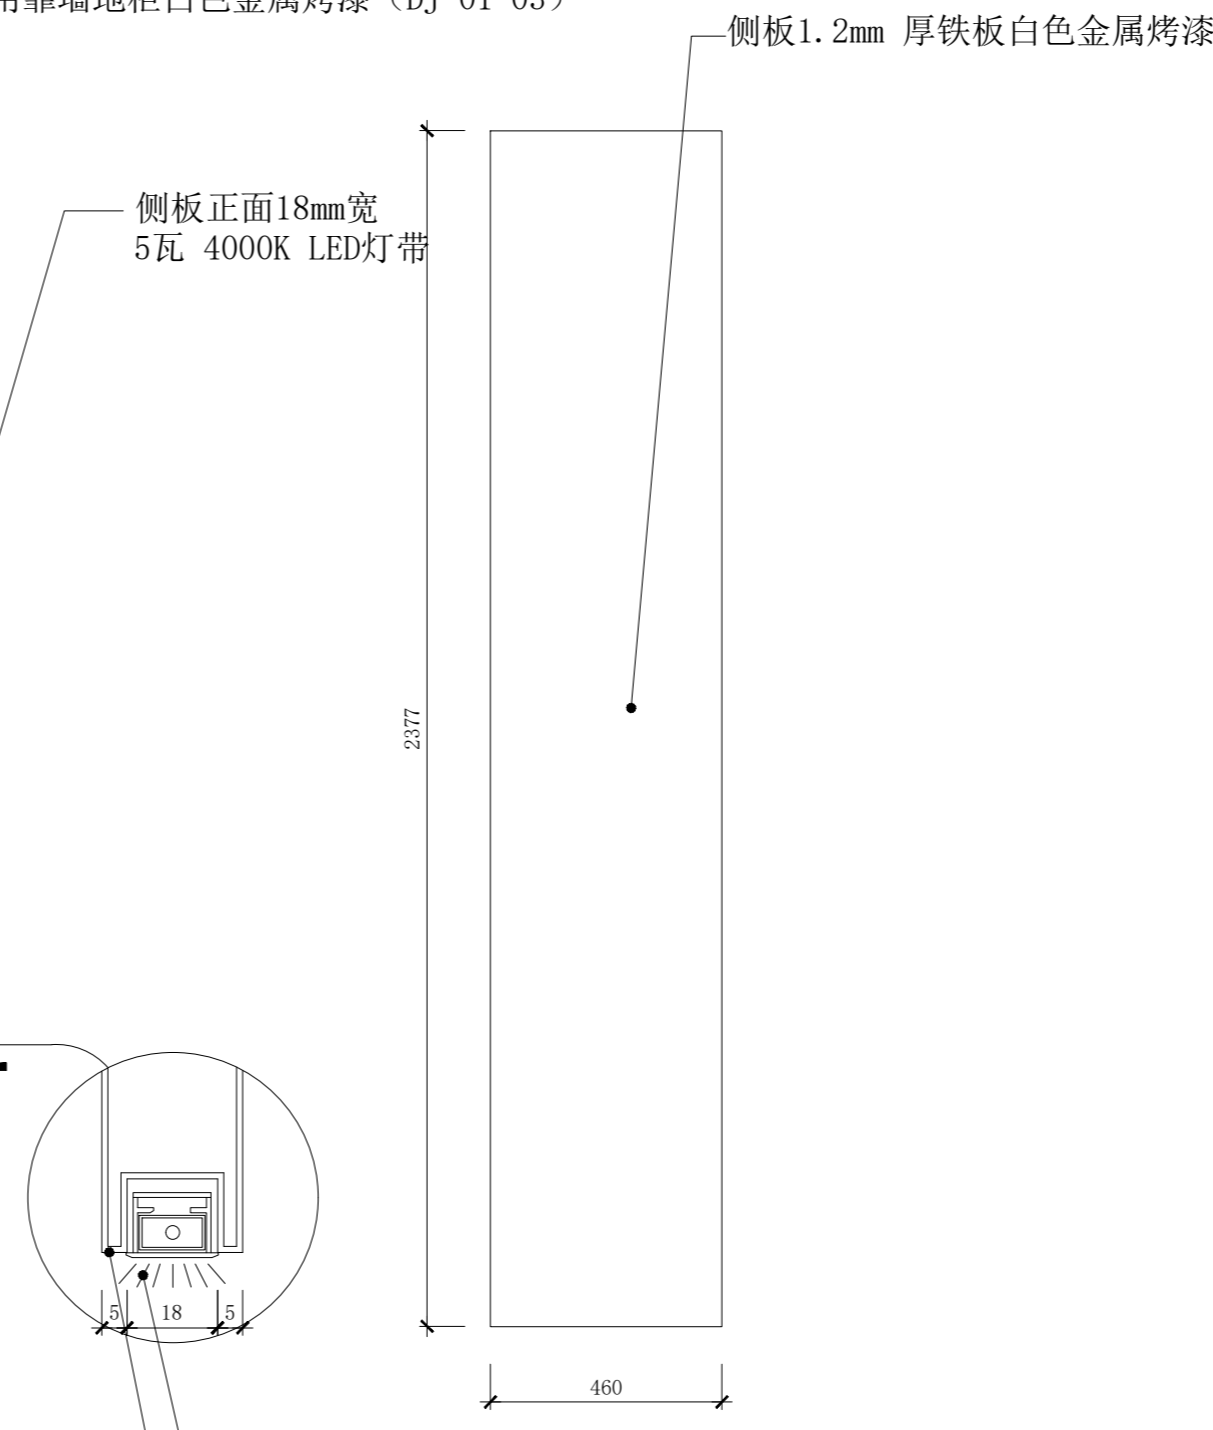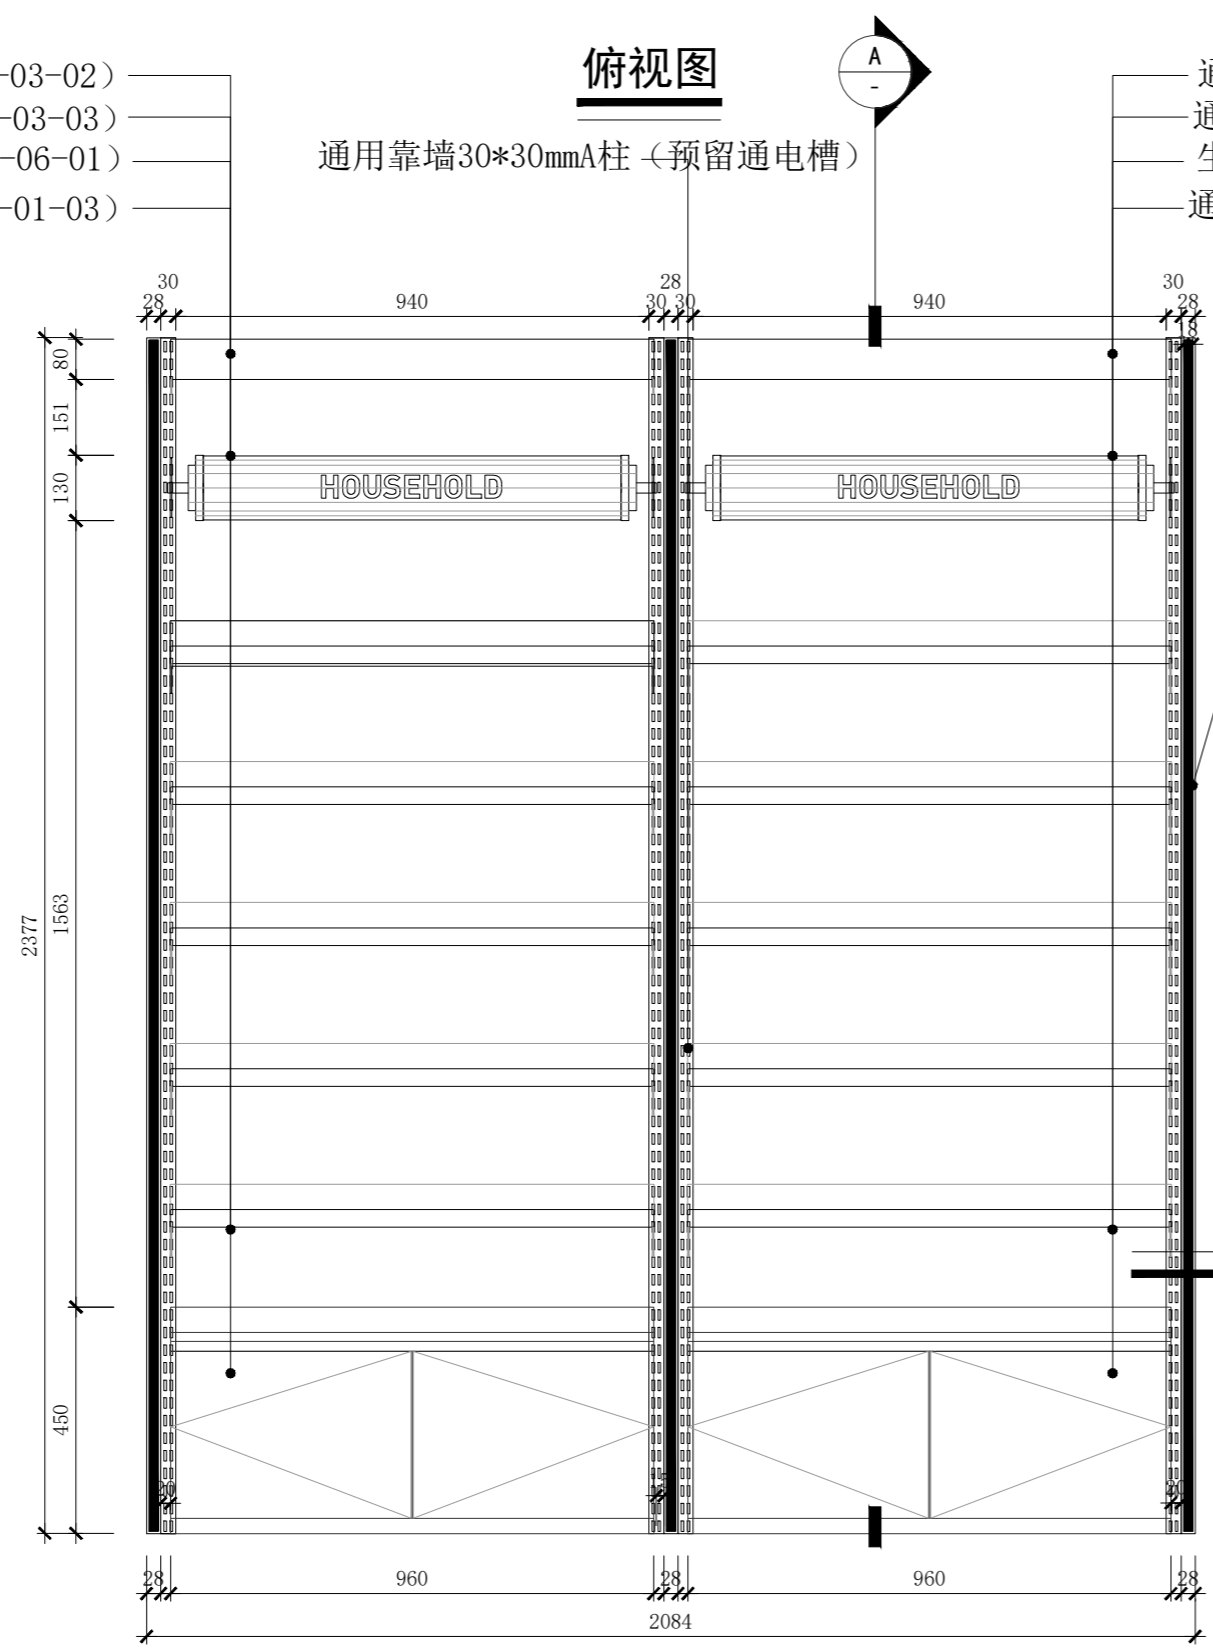


- 侧板正面18mm宽 5瓦 4000K LED灯带
- 侧板1.2mm 厚铁板折边5mm白色金属烤漆

Kiokii and 道具制作图	项目名称 PROJECT TITLE	图名 DRAWING TITLE	生活背柜		比例 SCALE	1:15	图别	A2	备注： 1. 非得本公司设计师之书面批准，不得随意将任何部分翻印； 2. 切勿以比例量度此图，一切以图内数字所示为准； 3. 施工单位必须在工地核对图内所示数字之准确，如发现有任何矛盾处，应通知设计师，方可施工。 4. 本图纸为装饰设计图纸，施工单位需对结构、安全、可行性等方面进行二次深化，并与设计方进行沟通确认，以确保效果与质量。
	设计 DESIGN	审核 APPROVE			日期 DATE	2026/03/05	图纸序号		
	制图 DRAW	项目跟进 COORDINATOR			测绘 SURVEY		图纸编号	DJ-06	


备注： 材质如未标注均采用1.2厚铁板 白色哑光金属烤漆

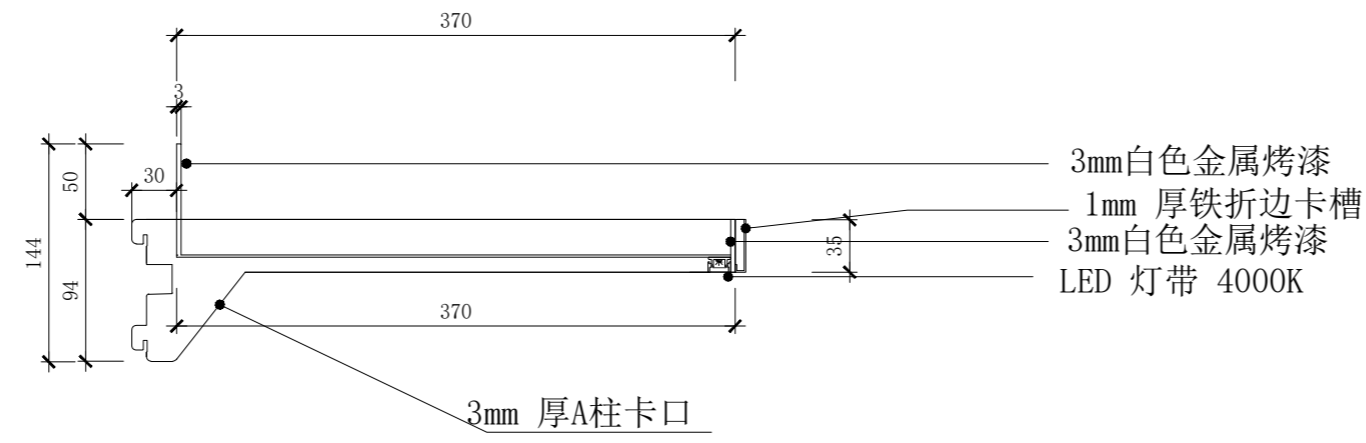

侧剖视图

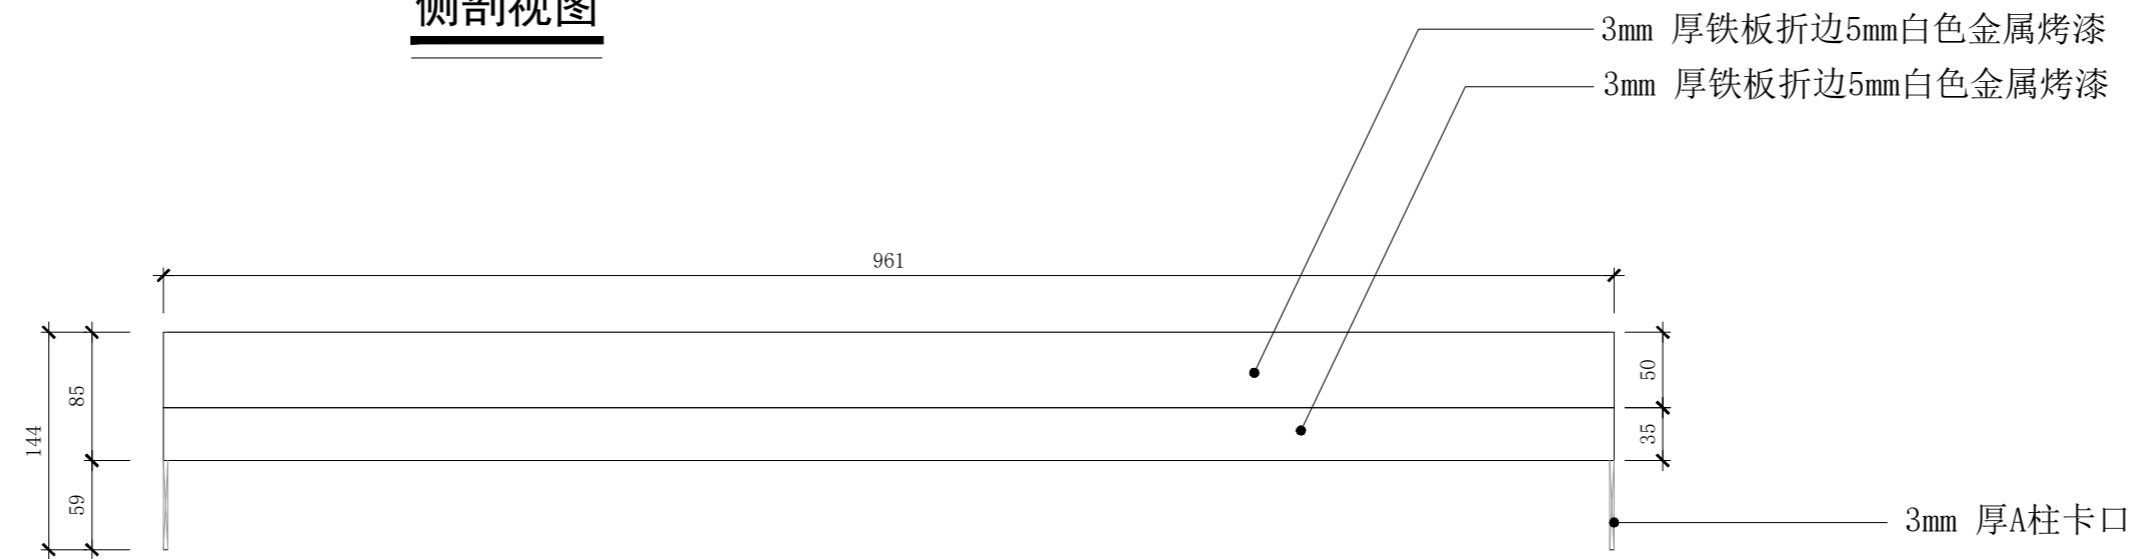

前视图

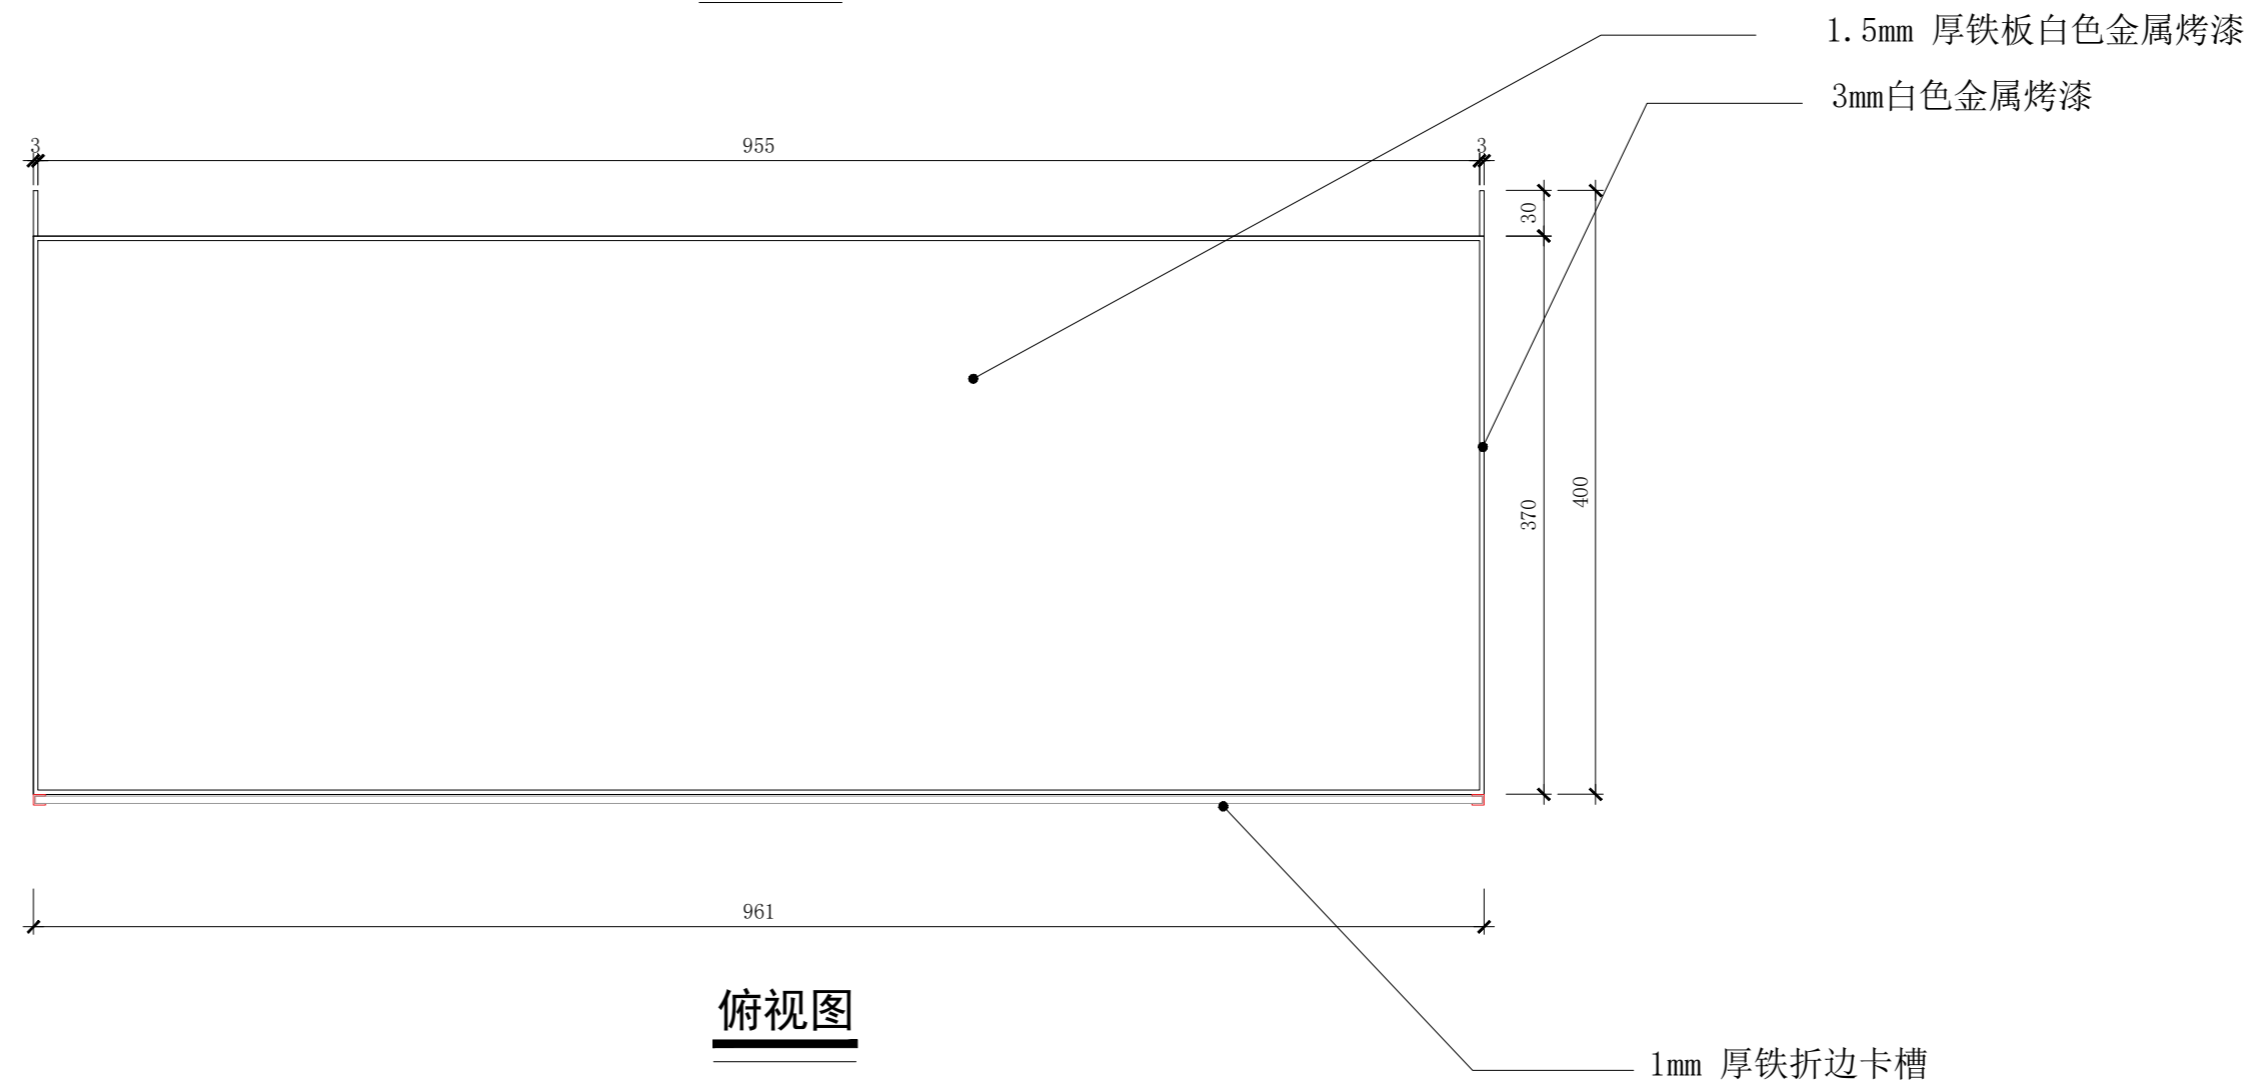

俯视图

Kiokii and 道具制作图	项目名称 PROJECT TITLE	图名 DRAWING TITLE	生活背柜层板			比例 SCALE	1:15	图别	A2	备注： 1. 非得本公司设计师之书面批准，不得随意将任何部分翻印； 2. 切勿以比例量度此图，一切以图内数字所示为准； 3. 施工单位必须在工地核对图内所示数字之准确，如发现有任何矛盾处，应通知设计师，方可施工。 4. 本图纸为装饰设计图纸，施工单位需对结构、安全、可行性等方面进行二次深化，并与设计方进行沟通确认，以确保效果与质量。
	设计 DESIGN		审核 APPROVE			日期 DATE	2026/03/05	图纸序号		
	制图 DRAW		项目跟进 COORDINATOR			测绘 SURVEY		图纸编号	DJ-06-01	